


Продовження див. арк.2.2

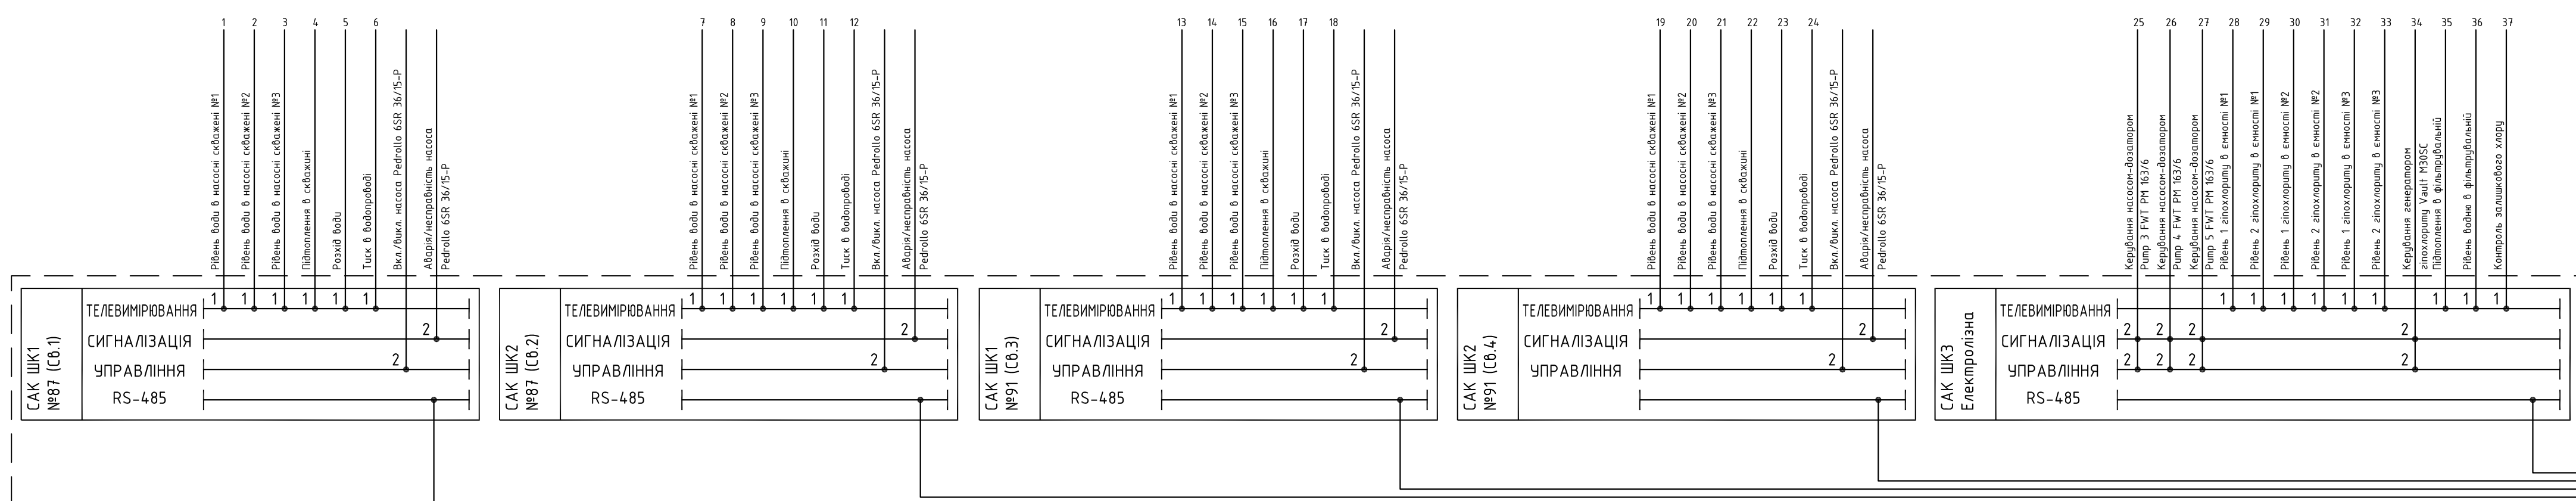

Шафи керування комплектної поставки

Продовження див. арк.2.2

02/12-17-AT					
Зм.	Кільк.	Арк.	№ док.	Підпис	Дата
Розробив		Кернякевич			
Перевірив					
Г і П					
Н. контр.					
Автоматизація					Стандія
					Р
Схема автоматизації					Аркшів
					2