



№92.1 (РЧВ)


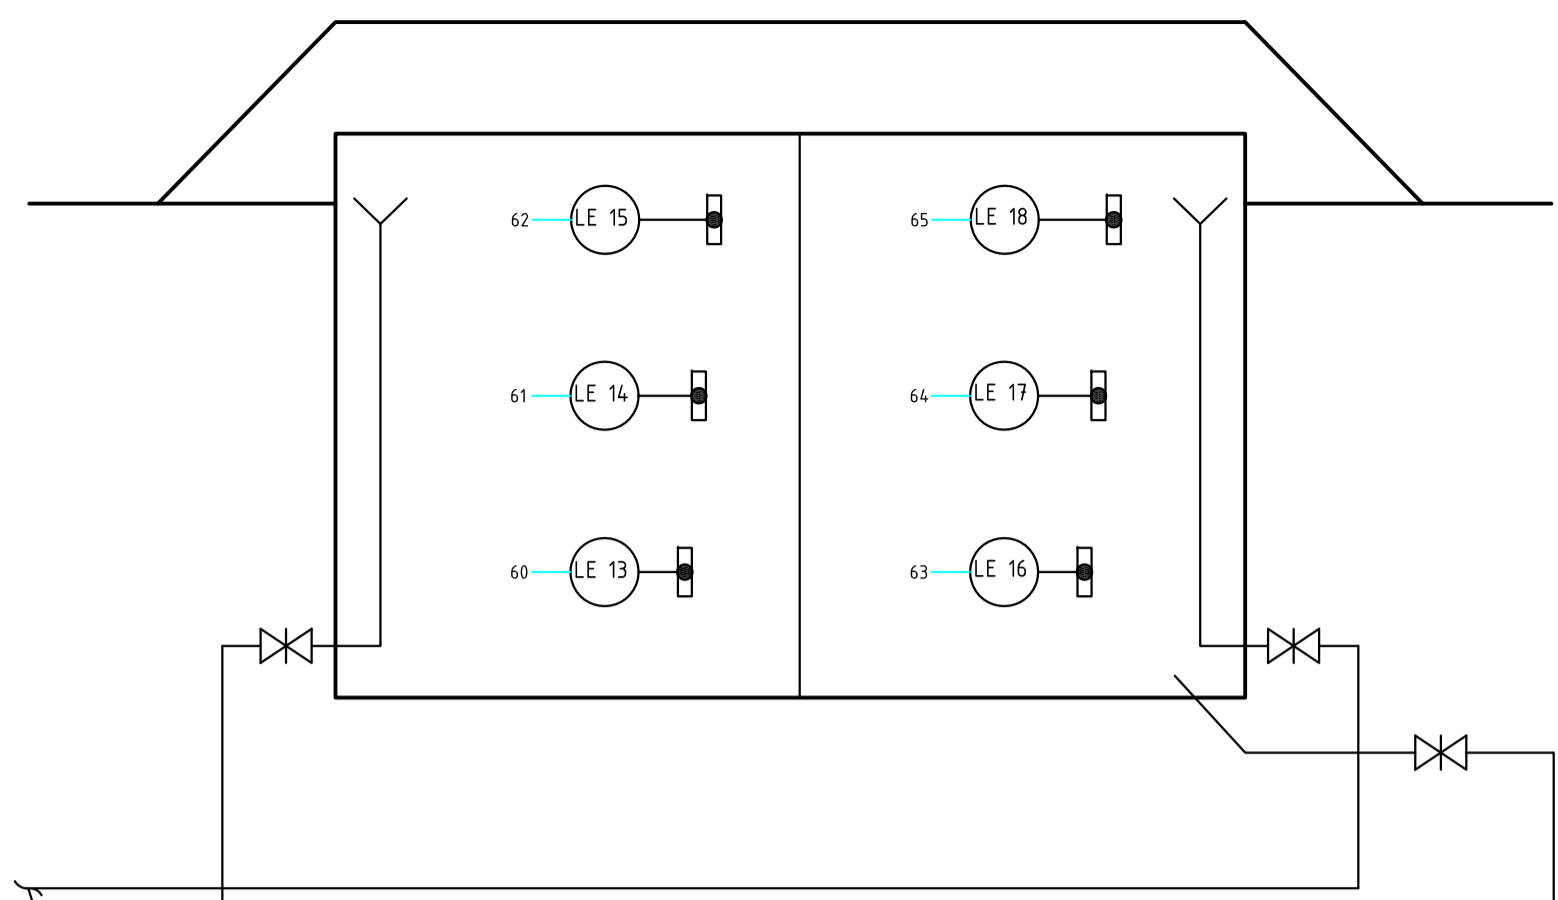


Продовження див. арк.2.1

№92.3 (РЧВ)

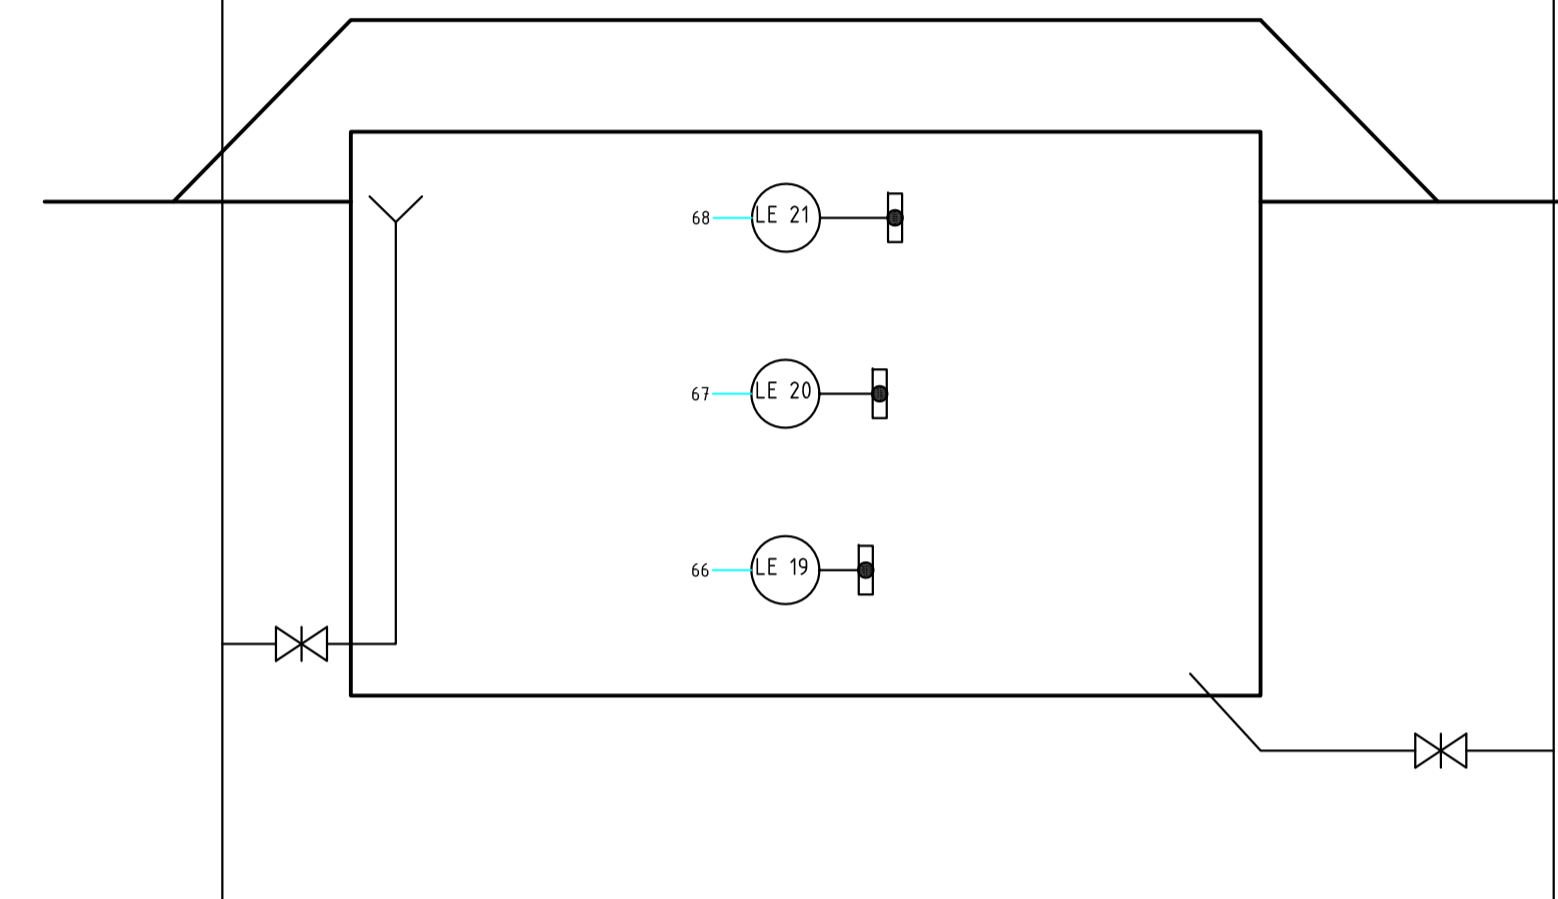


№92.4 (РЧВ)

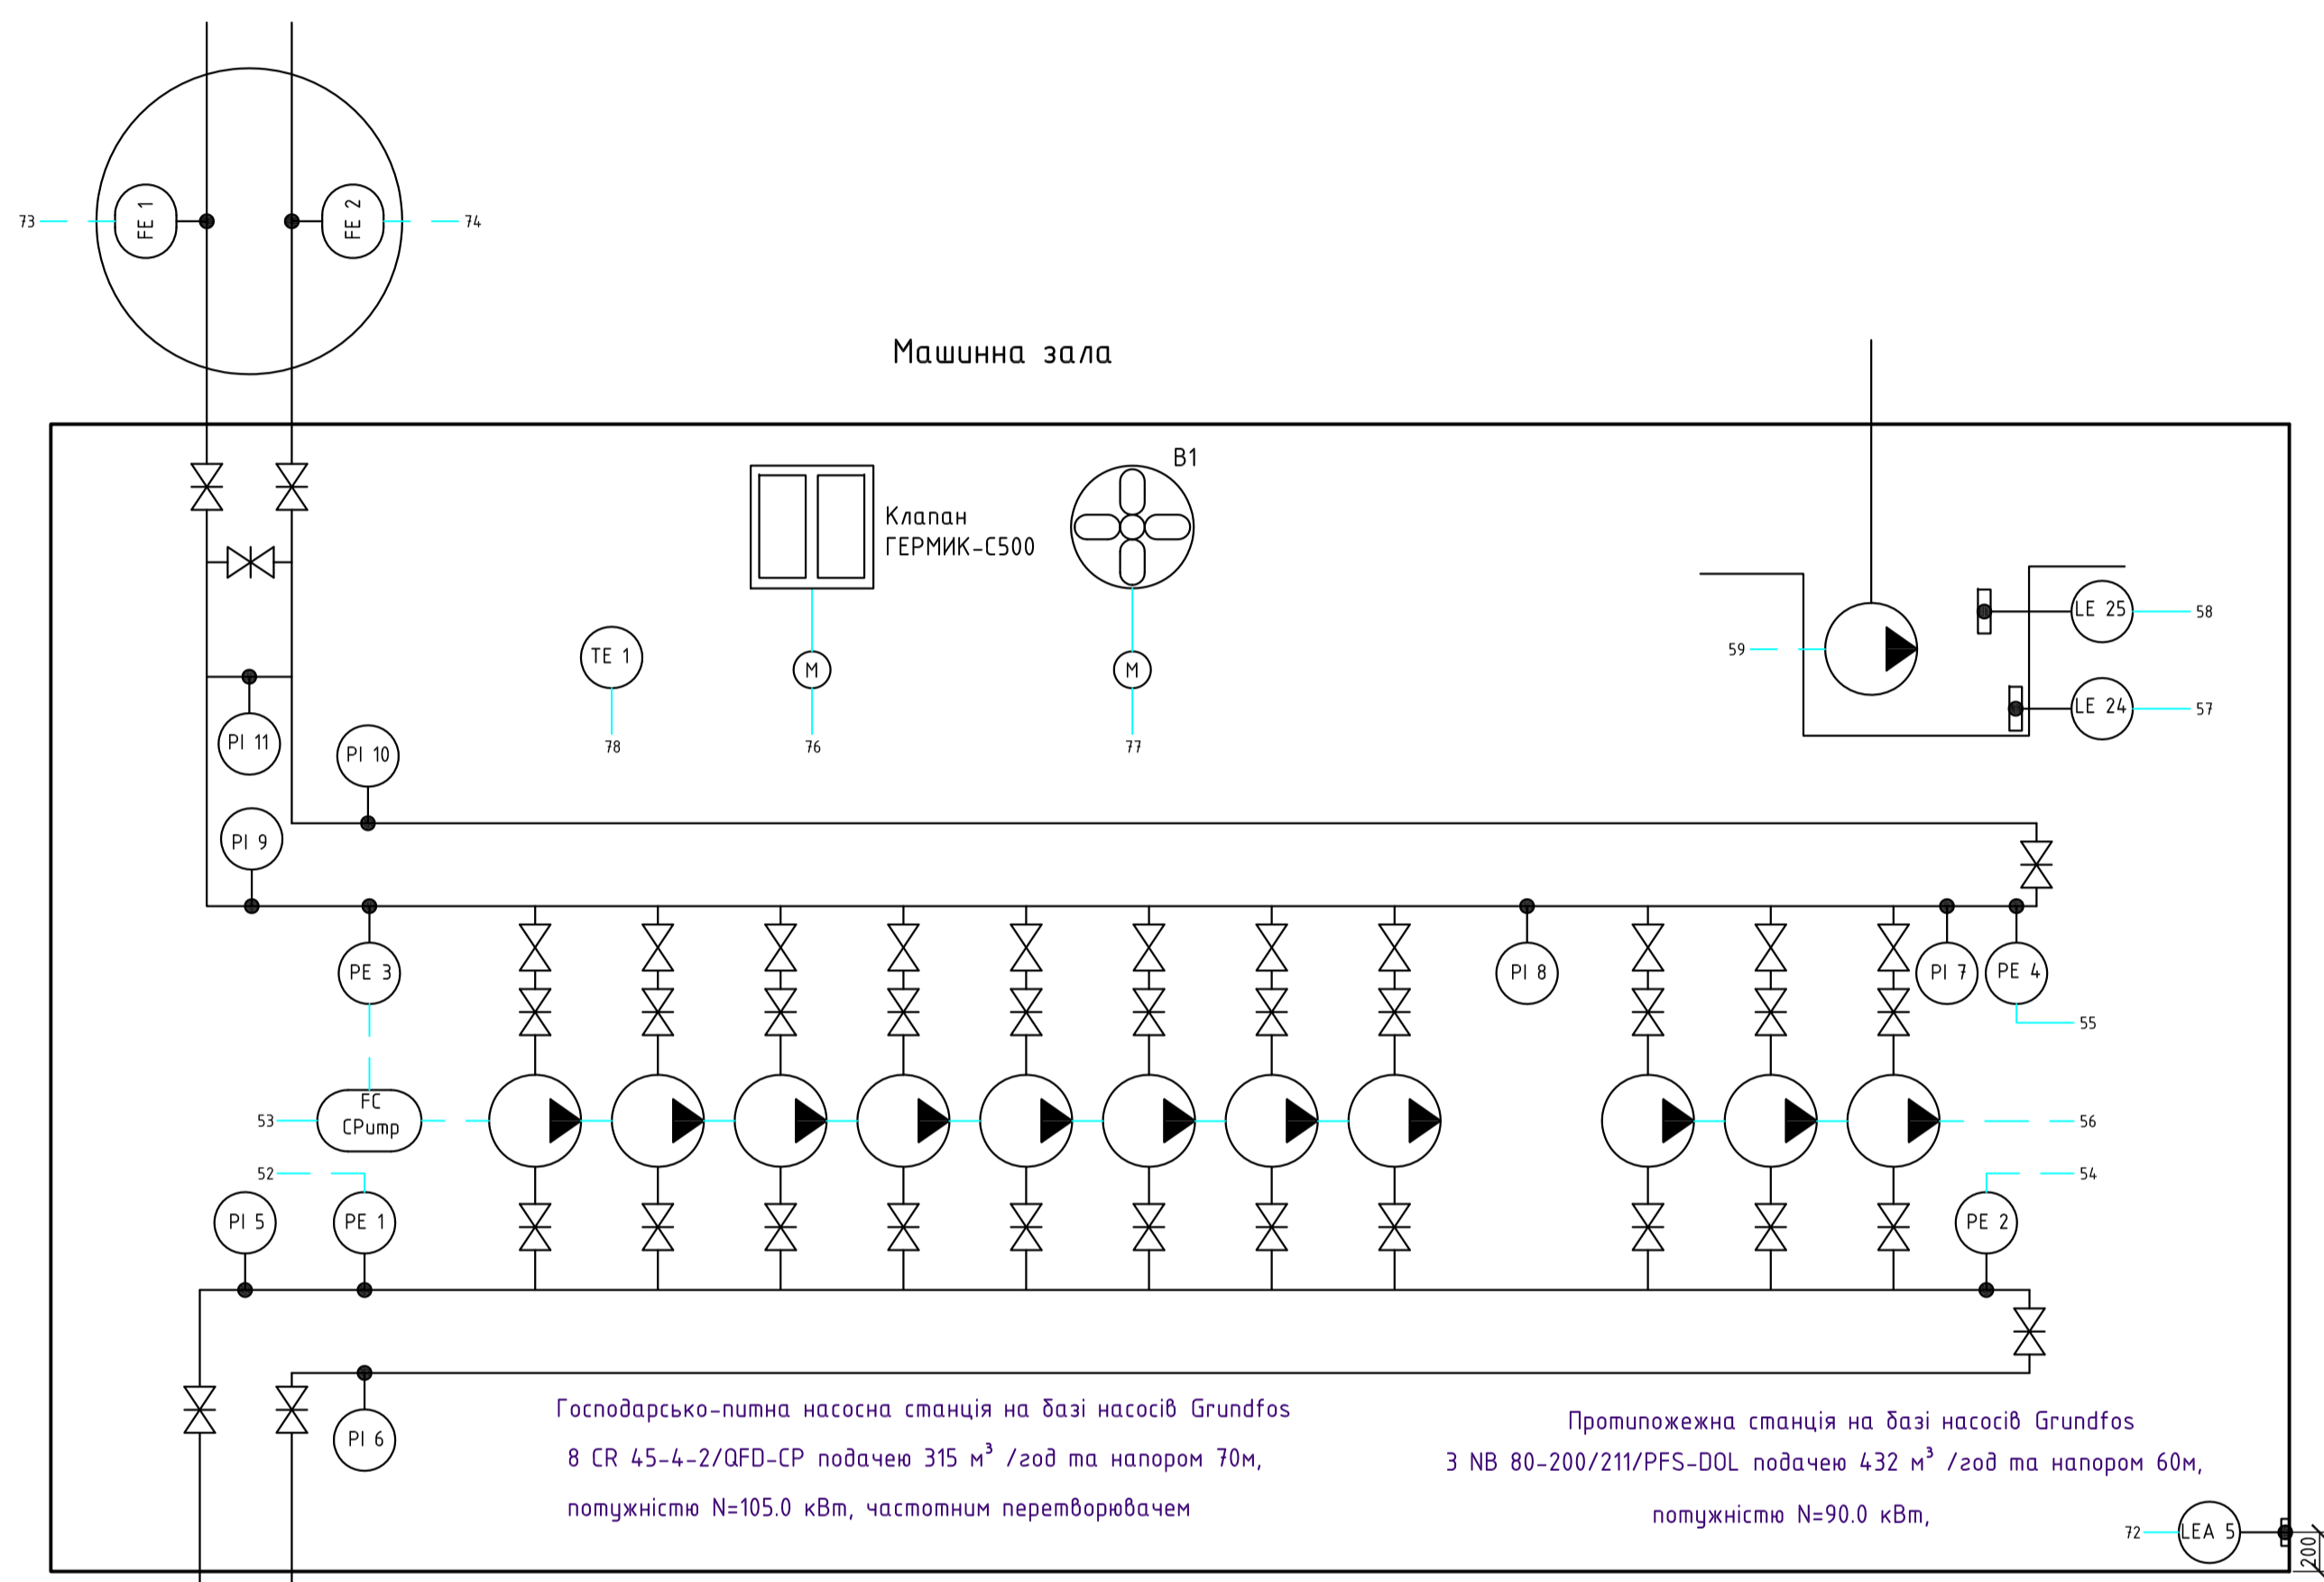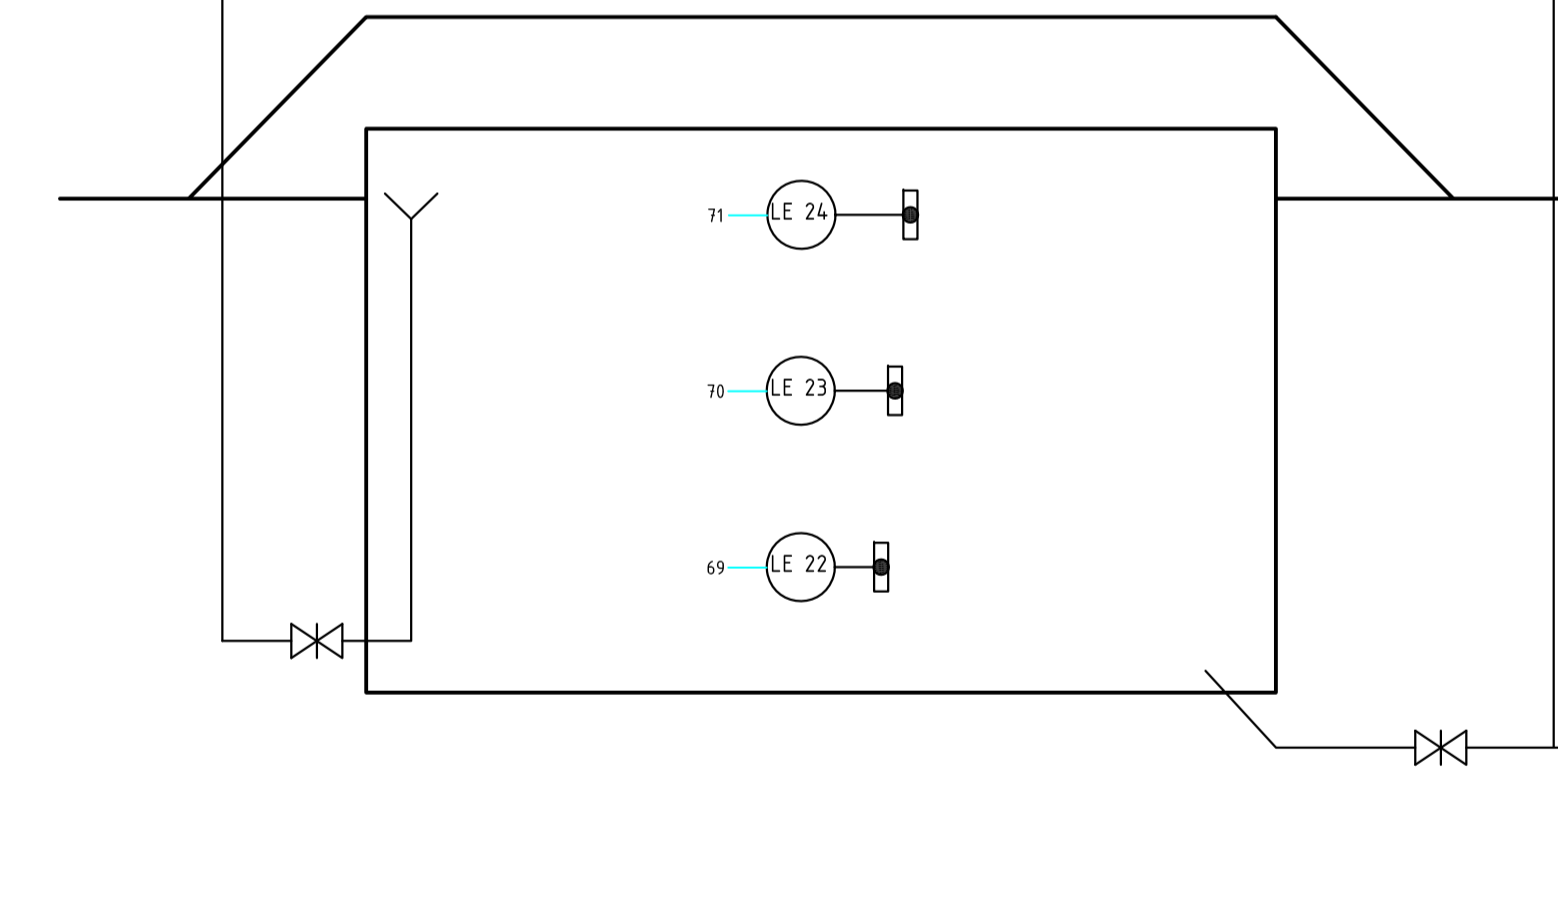

* - ящики керування вентсистемою Фільтрувальної зали з електроліною та Машинної зали передаються в електротехнічній частині проекту.

Продовження див. арк.2.1

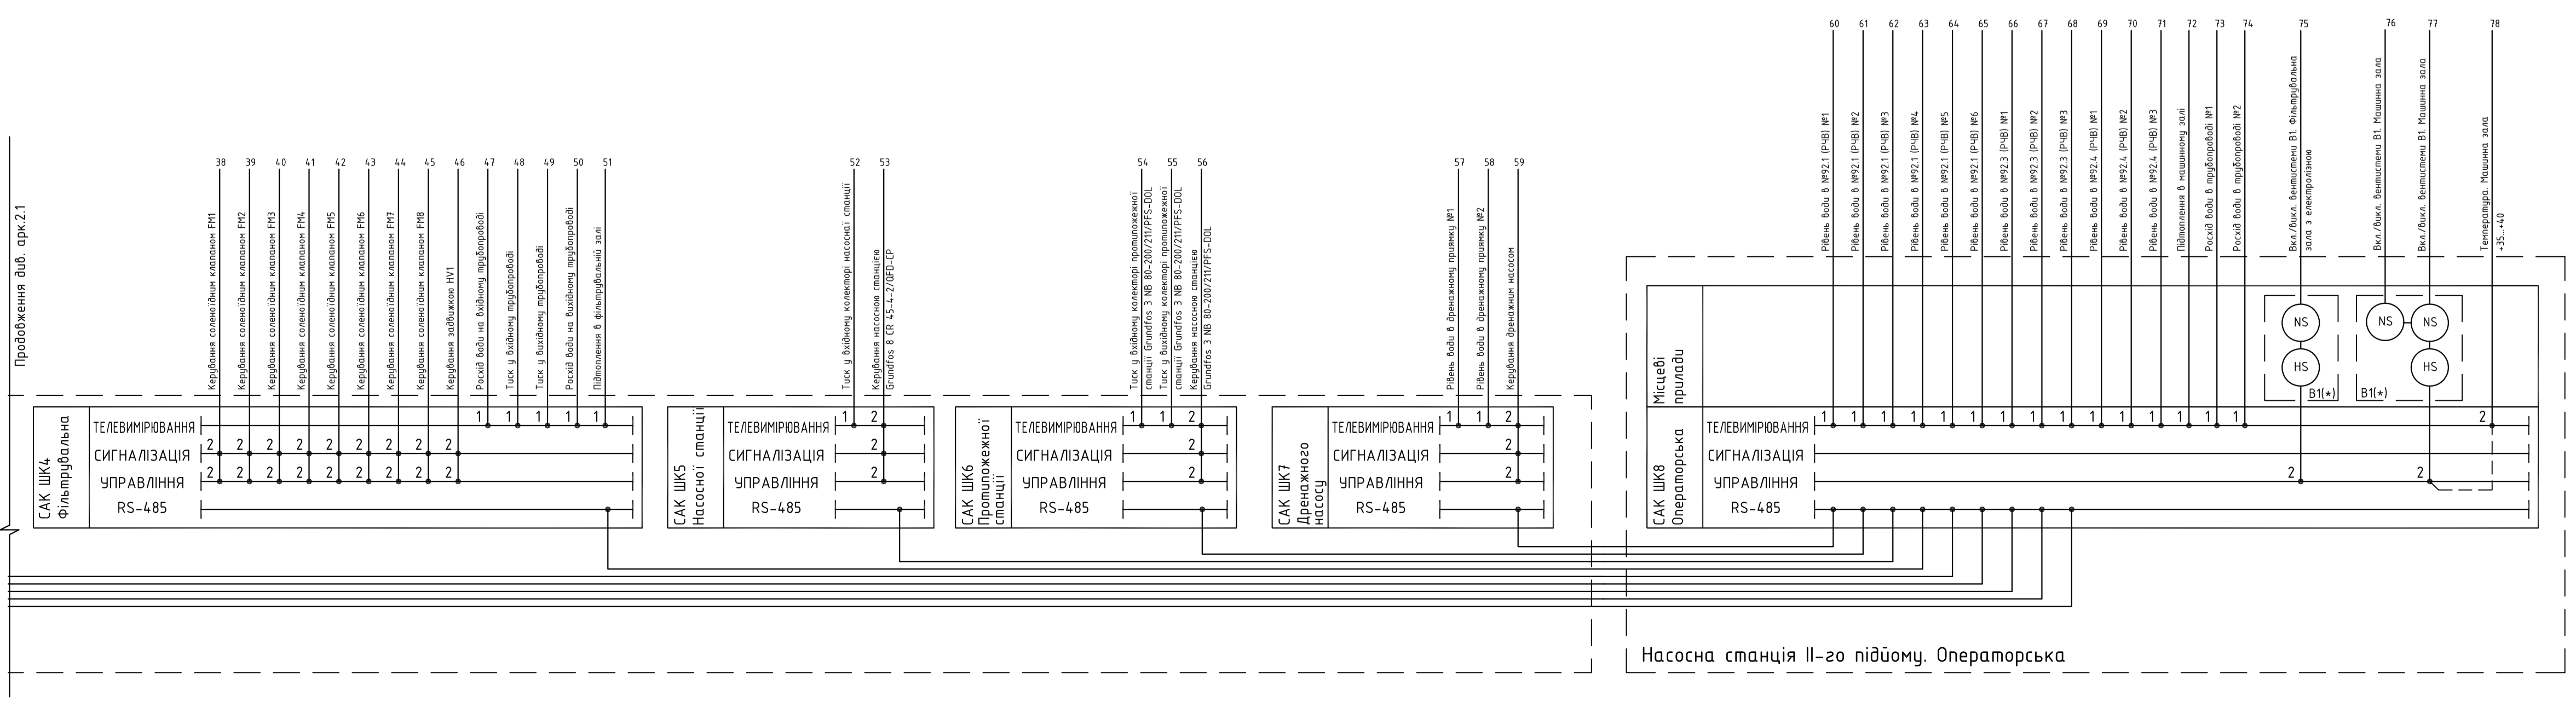

Насосна станція II-го під'юму. Операторська

02/12-17-AT					
Зм.	Кільк.	Арк.	№ док.	Підпис	Дата
Розробив					
Перевірив					
Г і П					
Насосна станція II-го під'юму. Автоматизація					
Схема автоматизації					
Н. контр.					