


# Сооружение для очистки сточных водс фильтр-патроном "Полихим"

# Ведомость объемов работ

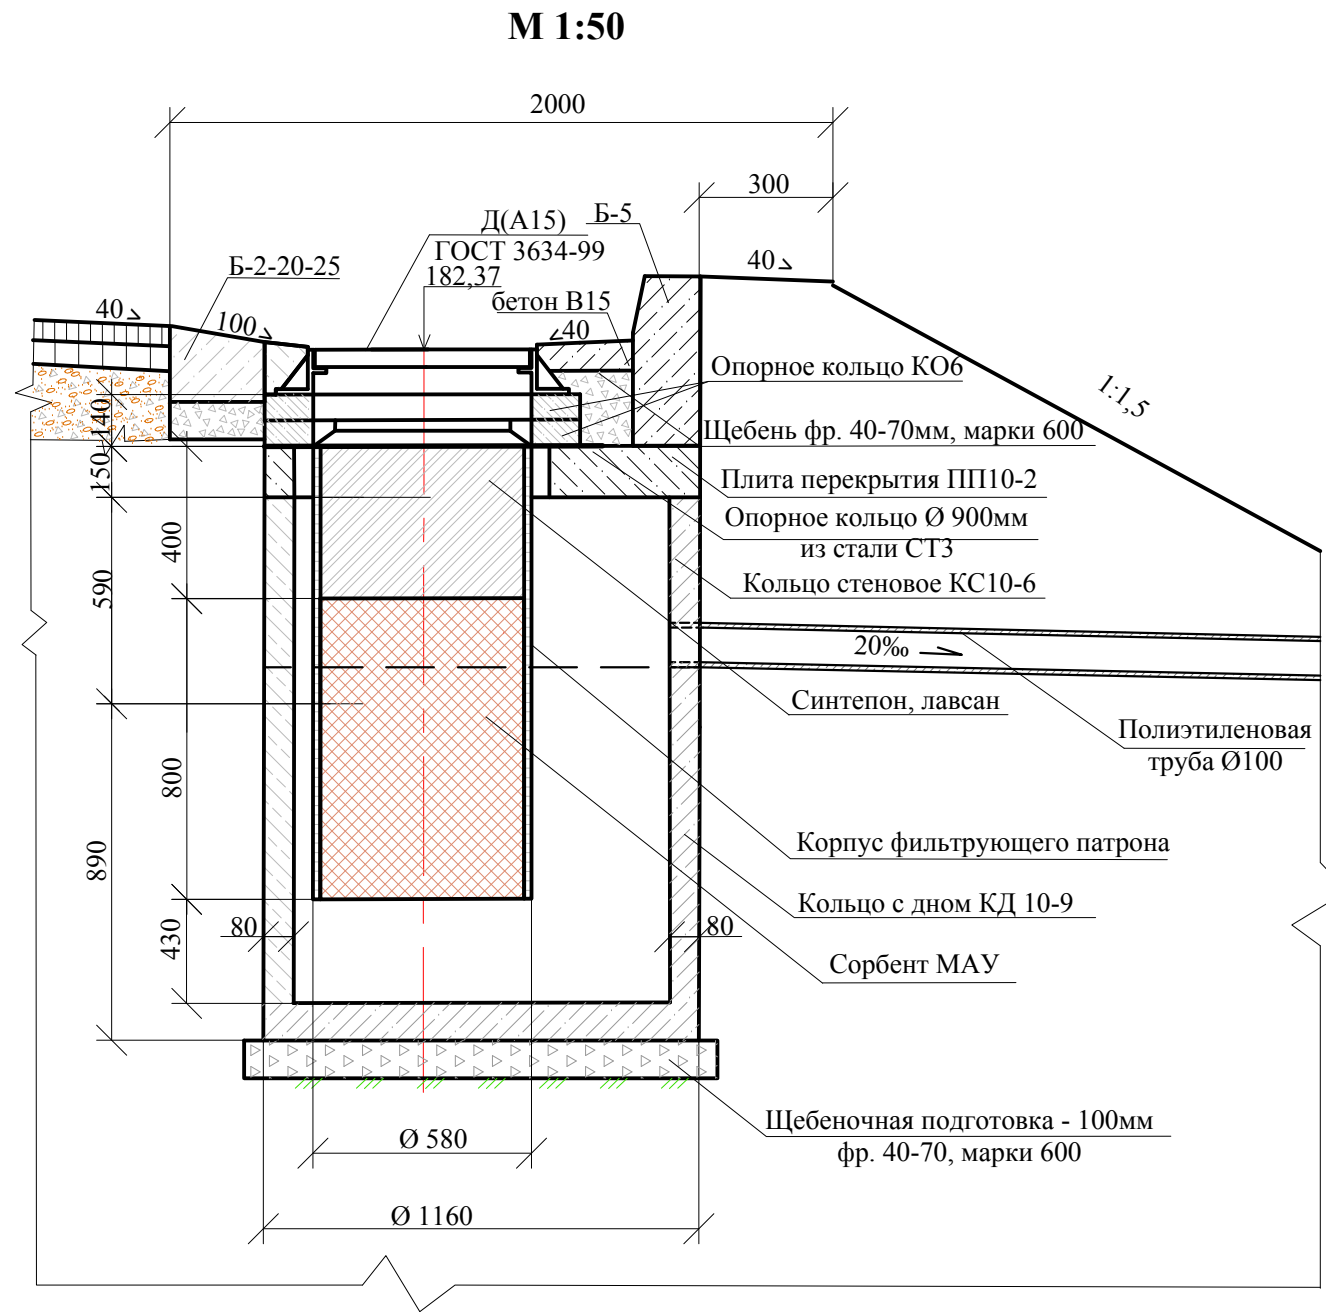

№ п.п.	Наименование работ	Единицы измерения	Объемы работ
1	Разработка грунта I группы экскаватором емкостью ковша 0,65 м³ при рытье котлована с погрузкой в автосамосвалы	м³	4
2	Разборка грунта I группы вручную в отвал при рытье котлована	м³	1
3	Устройство щебеночной подготовки	м³	0,12
4	Монтаж кольца с дном КД 10-9	м³/т	0,36/0,90
5	Монтаж стенового железобетонного кольца КС10-6	м³/т	0,16/0,40
6	Пробивка отверстий в железобетонных конструкциях, толщиной 8 см, площадью до 500 см²	отв.	1
7	Укладка полиэтиленовой трубы Ø100мм	п.м	2,50
8	Заделка отверстий в железобетонных конструкций площадью до 0,1 м² бетоном В15	м²	0,20
9	Монтаж плиты перекрытия ПП10-2	м³/т	0,10/0,25
10	Монтаж опорного железобетонного кольца КО6	м³/т	0,04/0,10
11	Установка люка Д(А15) ГОСТ 3634-99	шт.	1
12	Обратная засыпка грунта I группы с уплотнением пневмотрамбовками	м³	2
13	Монтаж фильтра-патрона "Полихим"	шт.	1
14	Опорное кольцо Ø 900мм из стали СТЗ	шт./кг	1/16,60

## Спецификация блоков

Марка блока	Наименование	Ссылка на документ	Габаритные размеры блоков, мм	Материал	Объем одного блока м³	Вес блока, т	Количество блоков, шт
КС10-6	Кольцо стеновое	ГОСТ 8020-90	D=1160; h=590, б=80	В15	0,16	0,40	1
КД10-9	Кольцо с дном	ГОСТ 8020-90	D=1160; h=1000, б=890	В15	0,36	0,90	1
ПП10-2	Плита перекрытия	ГОСТ 8020-90	D=1160; d=680; h=150	В15	0,10	0,25	1
КО6	Опорное кольцо	ГОСТ 8020-90	D=840; h=70, б=130	В15	0,02	0,05	2

Очистное сооружение изготавливается по ТУ-4859-001-23363751-2008.  
 Производительность фильтрующего патрона "Полихим"- 2-4 м³/ч.  
 Эффективность очистки: взвешенные вещества - с 1000 до 3 мг/л, нефтепродукты - с 50 до 0,3 мг/л, СПАВ - с 50 до 0,4 мг/л.  
 Все размеры на чертеже даны в мм.

						0616000291-ТКР-16		
						Реконструкция автомобильной дороги Глебовщина-Большие Луки на участке км 0+000 - км 1+556 в Демянском районе Новгородской области		
Изм.	Кол.уч.	Лист	N док.	Подп.	Дата			
Выполнил	С.Антонов				09.16			
Проверил	Е.Степанов				09.16			
ГИП	С.Антонов				09.16			
						КОНСТРУКЦИЯ СООРУЖЕНИЯ ДЛЯ ОЧИСТКИ СТОЧНЫХ ВОД		
						ООО "СпецДорПроект"		
						Стадия	Лист	Листов
						П	1	1