План чердака

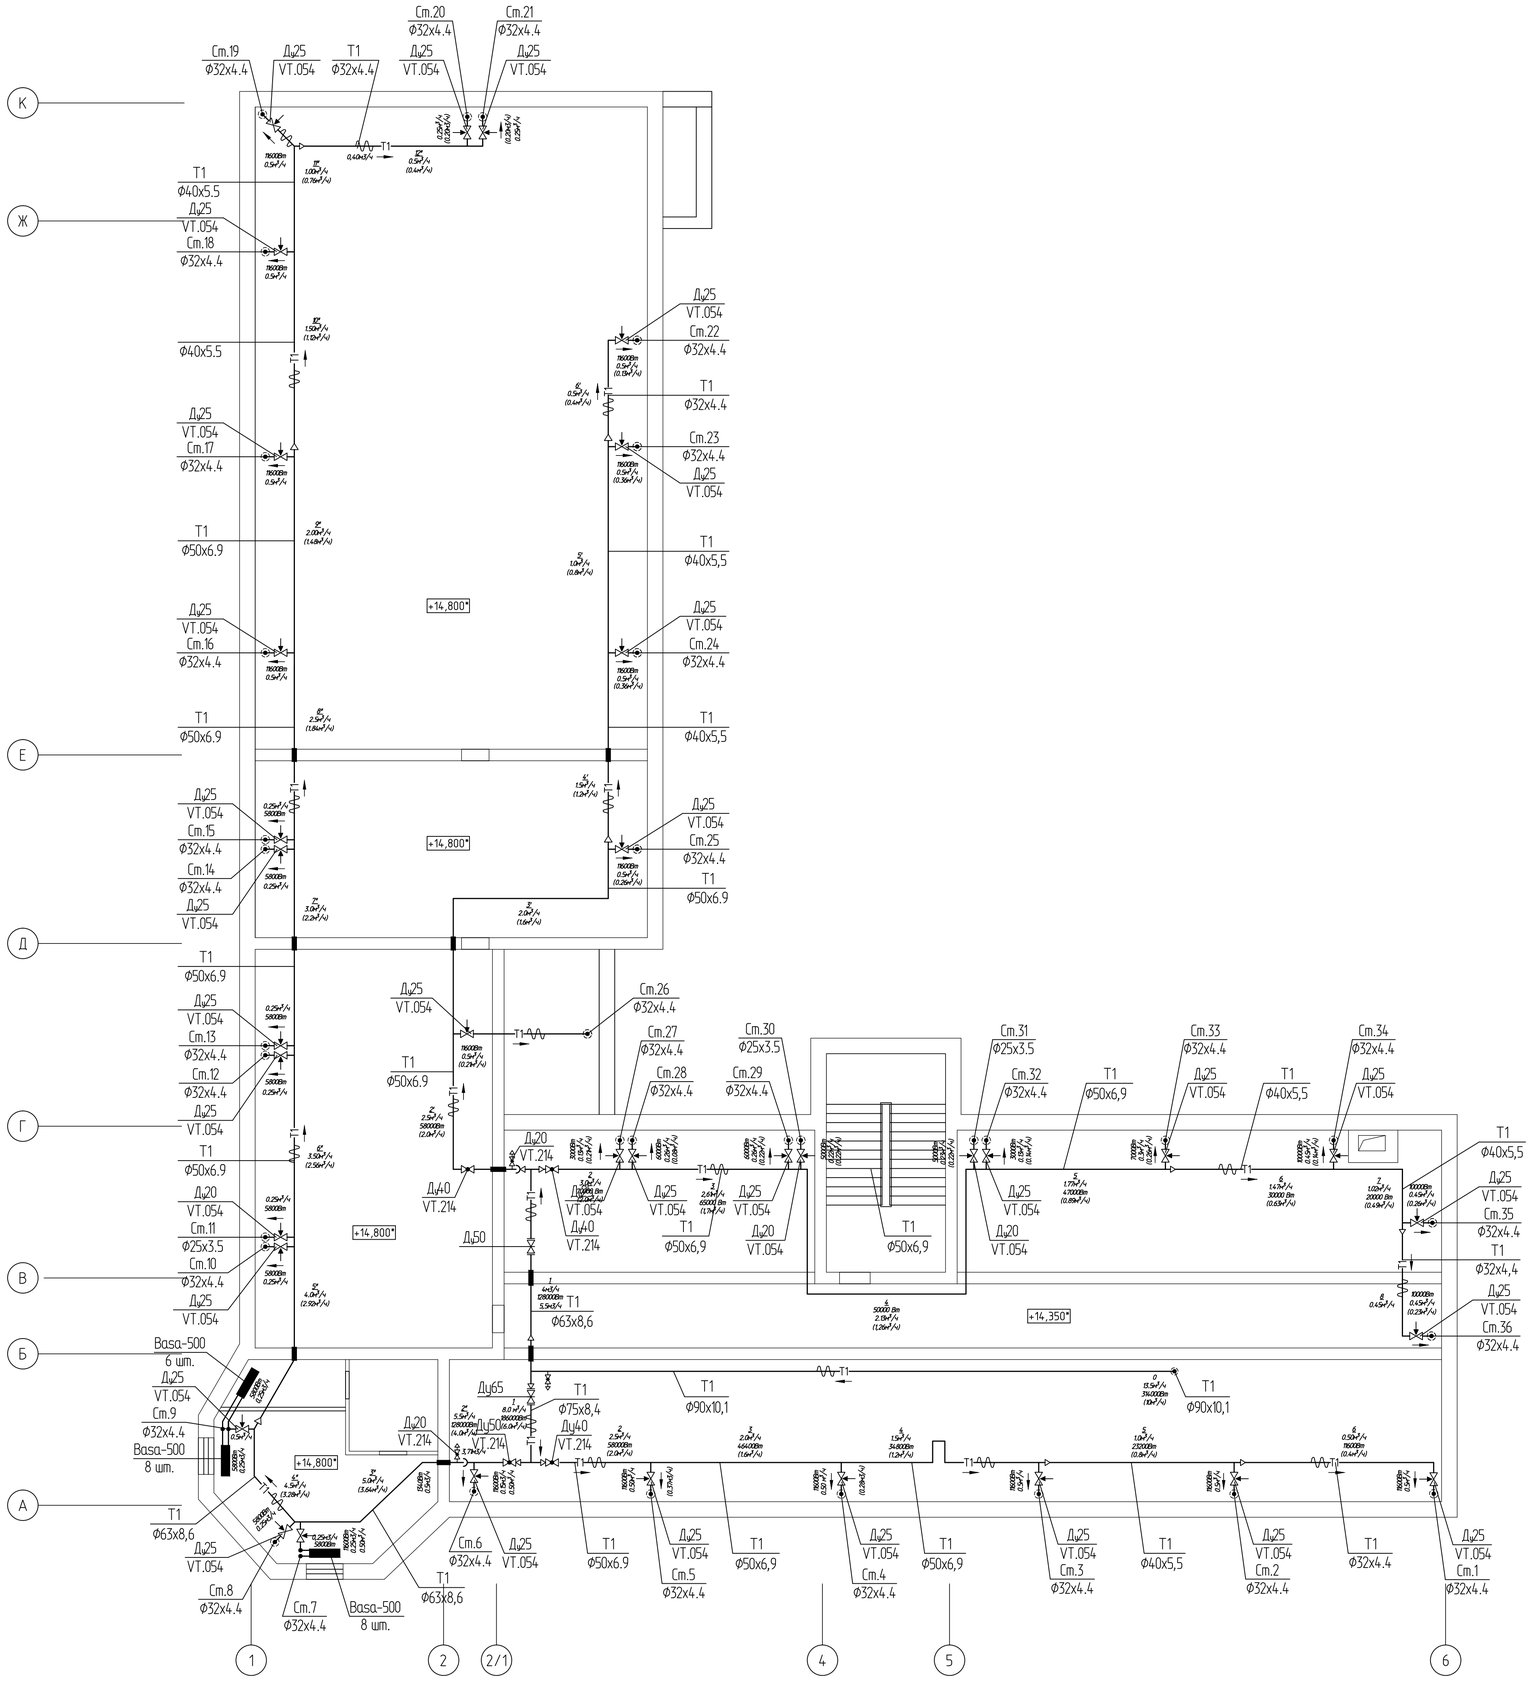

Условные обозначения

Т1 – подающий трубопровод системы отопления

Т2 – обратный трубопровод системы отопления

– трубопровод в футляре

– биметаллический секционный радиатор

Изм.	Кол. уч.	Лист	N док.	Подп.	Дата			
						Административное здание	Стадия: –	Лист: 1	Листов: 8
						Отопление План чердака			

1:100

Формат А1

Согласовано:

Инв.№ подл. | Подпись и дата | Взам. инв.№