План на отм. 0,000

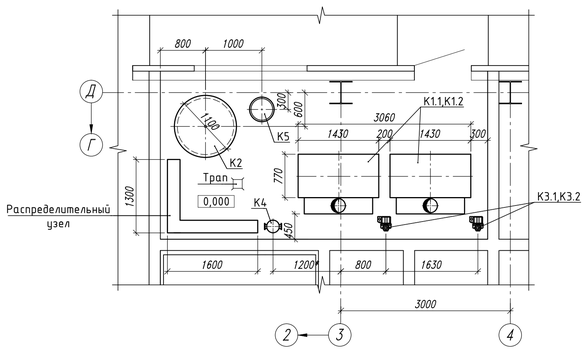

План на отм. 0,000

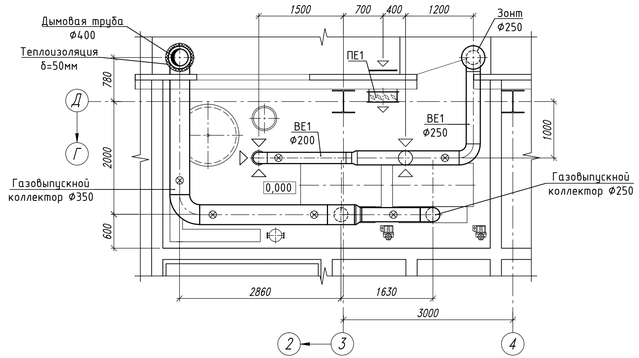

Разрез 1-1

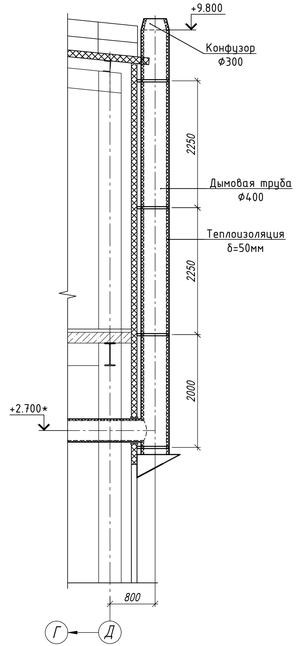

Разрез 2-2

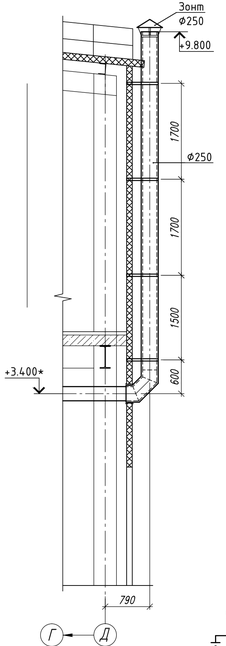

ПЕ1

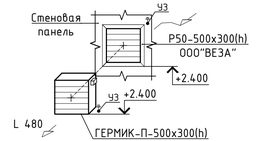

План на отм. 0,000

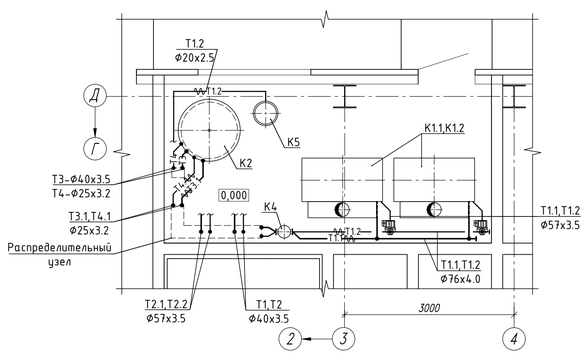

Схема газовоздушного тракта

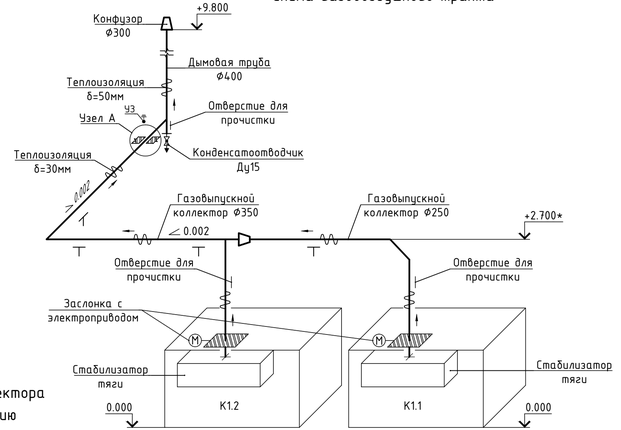

Узел прохода газовыпускного коллектора через строительную конструкцию

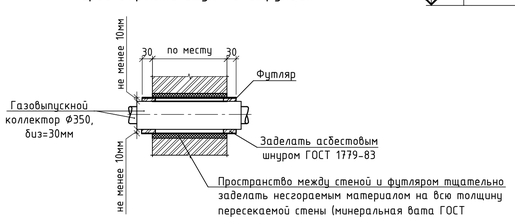

Узел подключения заземления воздуховодов

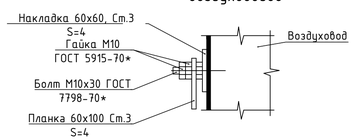

Узел подключения заземления трубопроводов

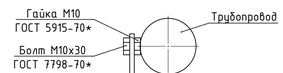

ВЕ1

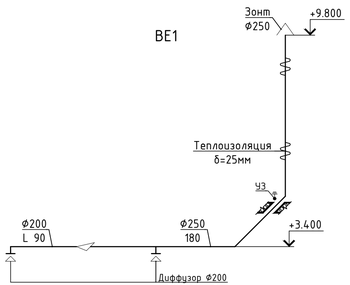

Спецификация

Поз.	Обозначение	Наименование	Кол. шт.	Масса кг.	Примечание
К1.1,К1.2	Vitogas 100-F-120	Котел VIESSMANN 120 кВт	2		
К2	Electrotherm ET 1500 I	Водонагреватель емкостной V=1500м³	1		
К3.1,К3.2	Wilo TOP-RL 30/4	Циркуляционный насос G=4,25м³/ч,H=2,0м	2		
К4	Flexbalance - 65	Гидравлическая стрелка патрубки Ду65	1		
К5	Flamco Flexcon CE 50/6	Расширительный мембранный бак 50л., Р-0,6МПа	1		

ПРИМЕЧАНИЯ:

1. За относительную отметку 0,000 принят уровень чистого пола здания;
2. Трубопровод в местах пересечения стен, перекрытий и перегородок прокладывать в футляре из негорючих материалов;
3. Крепление трубопроводов к строительным конструкциям выполнить по серии 5.907-7;
4. Крепление воздуховодов к строительным конструкциям выполнить по серии 5.904-1;
5. * - размеры уточнить при монтаже.

Изм.	Кол.уч.	Лист	N док.	Подп.	Дата

Стадия	Лист	Листов
Р	3	

План на отм. 0,000
Схема газовоздушного тракта

Согласовано

Инв.N подл. | Подпись и дата | Взам.инв.N

M1:100

Формат А2