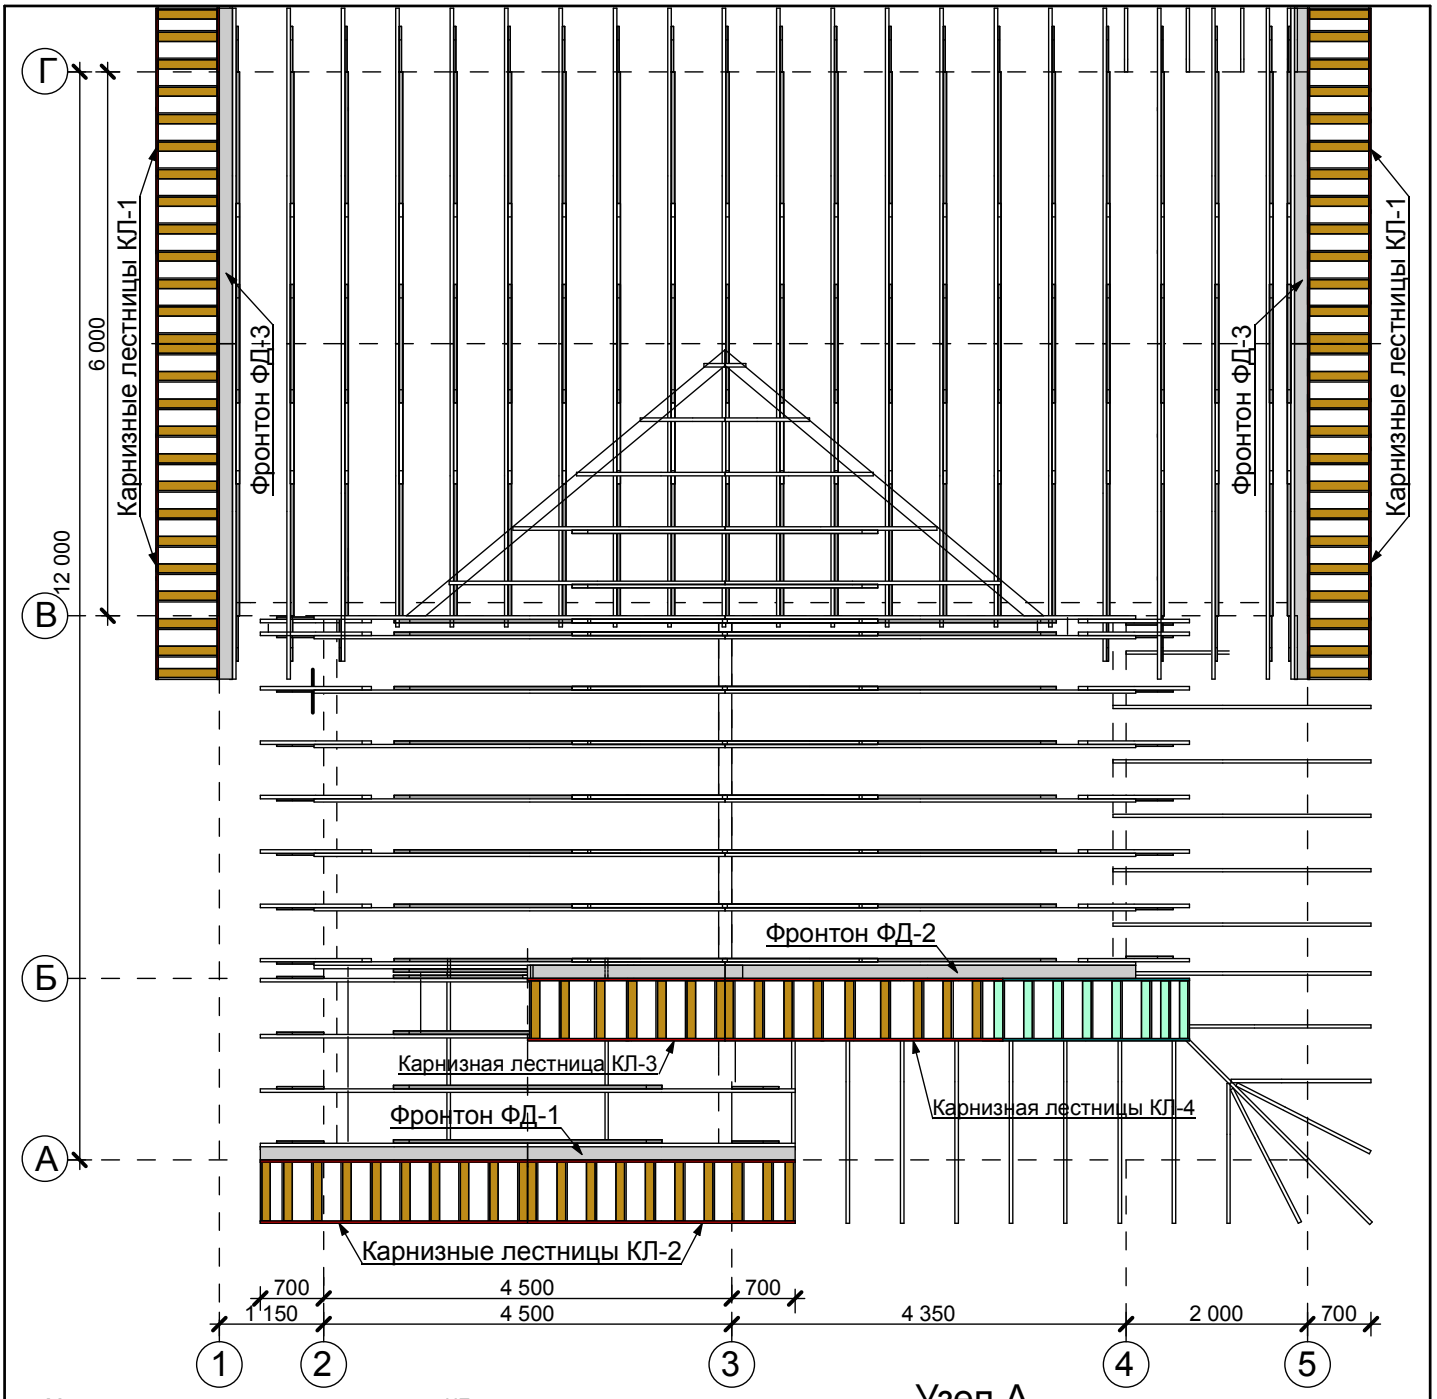

Место сопряжения карнизной лестницы КЛ-4

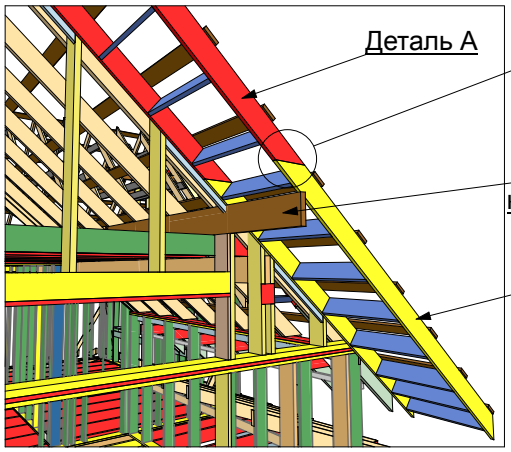

Узел А

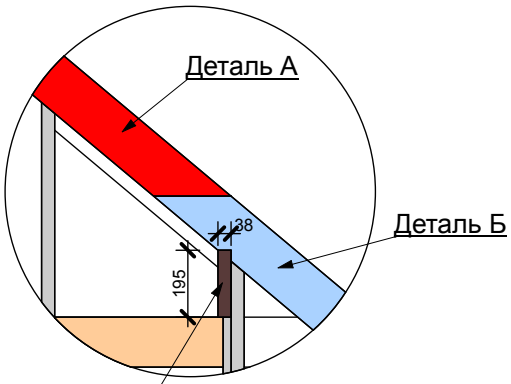

Нач. отд.						
Гл. спец.				Схема установки карнизных лестниц	Стадия	Лист 83 / Листов 90
Рук. гр.						
Проверил						
Проектировал						
Н. контр.						