Формат А2

План на отм. 0.00

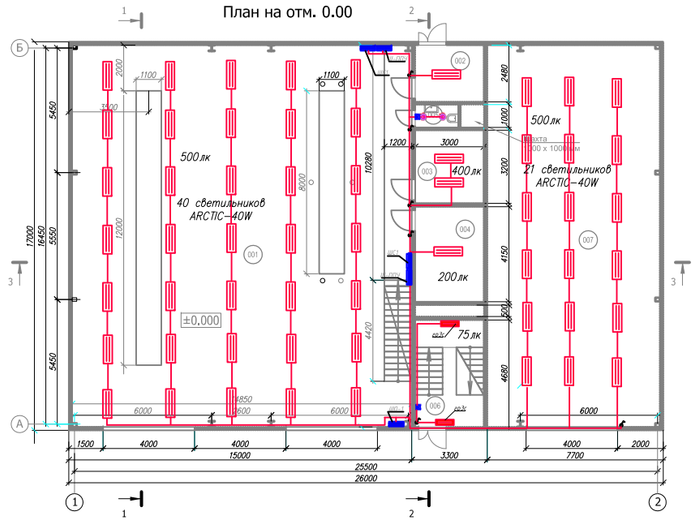

Экспликация помещений		
№ п/п	НАИМЕНОВАНИЕ	Площадь, кв.м
001	Ангар	249.00
002	Котельная	7.44
003	Слесарка	9.60
004	Склад 3 / 4	12.45
005	СУ	1.88
006	Лестница	14.04
007	Автомойка	126.08
Итого		420.4900

План на отм. 3.060

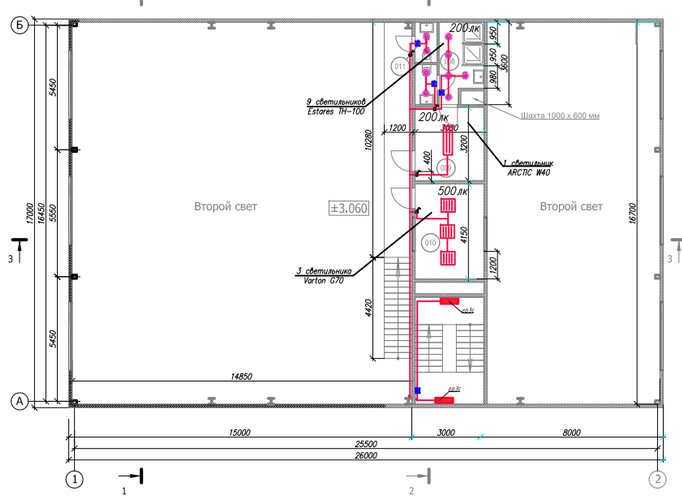

Экспликация помещений		
№ п/п	НАИМЕНОВАНИЕ	Площадь, кв.м
008	СУ и душевые	7.46
009	Раздевалка	9.60
010	Рассещен	12.45
011	СУ для клиента	1.67
Итого		31.18

План на отм. 6.120

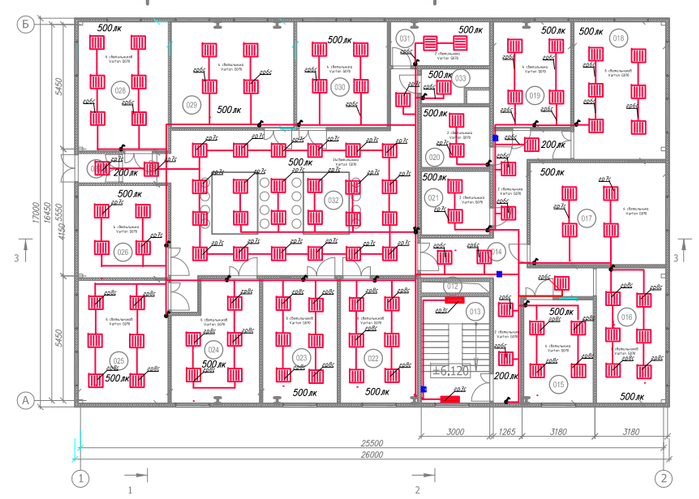

Экспликация помещений		
№ п/п	НАИМЕНОВАНИЕ	Площадь, кв.м
012	Шахта	1.6
013	Лестница	12.6
014	Коридор	28.2
015	Техн. помещение	13.9
016	Техн. помещение	18.07
017	Техн. помещение	26.6
018	Техн. помещение	24.3
019	Техн. помещение	17.6
020	СУ	1.01
021	СУ	3.40
022	Техн. помещение	18.5
023	Техн. помещение	17.9
024	Техн. помещение	18.9
025	Техн. помещение	21.17
026	Техн. помещение	15.9
027	Эвакуационный выход	2.3
028	Техн. помещение	22.3
029	Техн. помещение	25
030	Техн. помещение	18.4
031	СУ	3.43
032	Кухня	24.47
033	Техн. помещение	3.81
Итого		408.3600

План на отм. 0.00

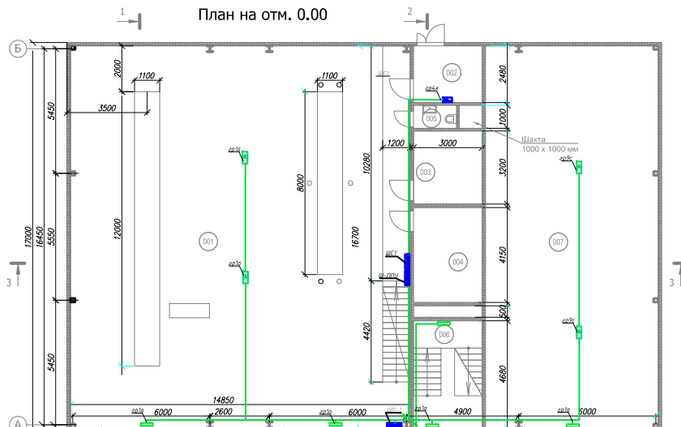

Экспликация помещений		
№ п/п	НАИМЕНОВАНИЕ	Площадь, кв.м
001	Ангар	249.00
002	Котельная	7.44
003	Слесарка	9.60
004	Склад 3 / 4	12.45
005	СУ	1.88
006	Лестница	14.04
007	Автомойка	126.08
Итого		420.4900

Два питания дизельного котла следует использовать
Источник бесперебойного питания с временем автономной работы достаточным для безаварийного останова котла в случае отключения сетевого питания
Аварийные светильники переходят в рабочий режим при пропадании напряжения питания

План на отм. 3.060

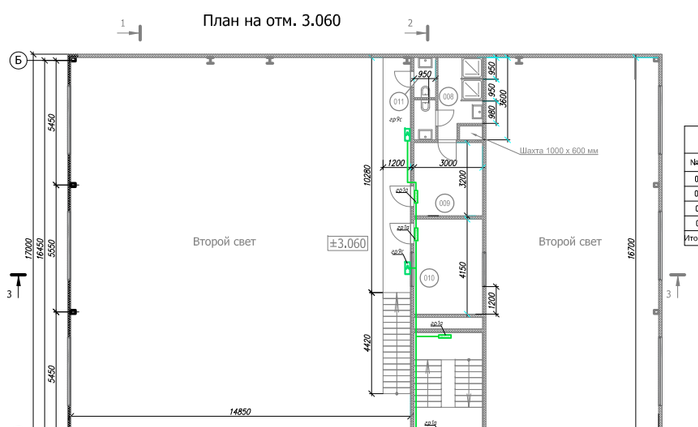

Экспликация помещений		
№ п/п	НАИМЕНОВАНИЕ	Площадь, кв.м
008	СУ и душевые	7.46
009	Раздевалка	9.60
010	Рассещен	12.45
011	СУ для клиента	1.67
Итого		31.18

План на отм. 6.120

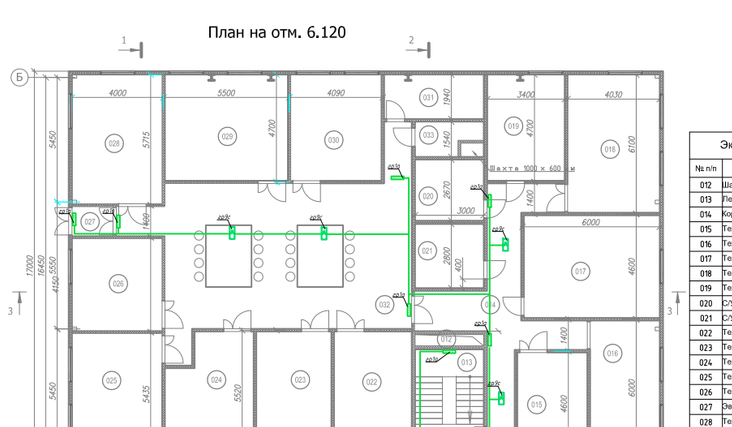

Экспликация помещений		
№ п/п	НАИМЕНОВАНИЕ	Площадь, кв.м
012	Шахта	1.6
013	Лестница	12.6
014	Коридор	28.2
015	Техн. помещение	13.9
016	Техн. помещение	18.07
017	Техн. помещение	26.6
018	Техн. помещение	24.3
019	Техн. помещение	17.6
020	СУ	1.01
021	СУ	3.40
022	Техн. помещение	18.5
023	Техн. помещение	17.9
024	Техн. помещение	18.9
025	Техн. помещение	21.17
026	Техн. помещение	15.9
027	Эвакуационный выход	2.3
028	Техн. помещение	22.3
029	Техн. помещение	25
030	Техн. помещение	18.4
031	СУ	3.43
032	Кухня	24.47
033	Техн. помещение	3.81
Итого		408.3600

Согласовано

Взам. инв. N°

Подпись и дата

Инв. N° подл.

						Шифр 02-02-2018-ЭОМ	Раздел ЭОМ
						г. Москва	
Изм.	Кол.уч.	Лист	N°док.	Подп.	Дата		
ГИП						электрооборудование и электроосвещение	Стадия: Р; Лист: N; Листов: N
Разработал		Сорокин					
Проверил						Расположение оборудования	