


Инв. № подл.	Подпись и дата	Взам. инв.№
--------------	----------------	-------------

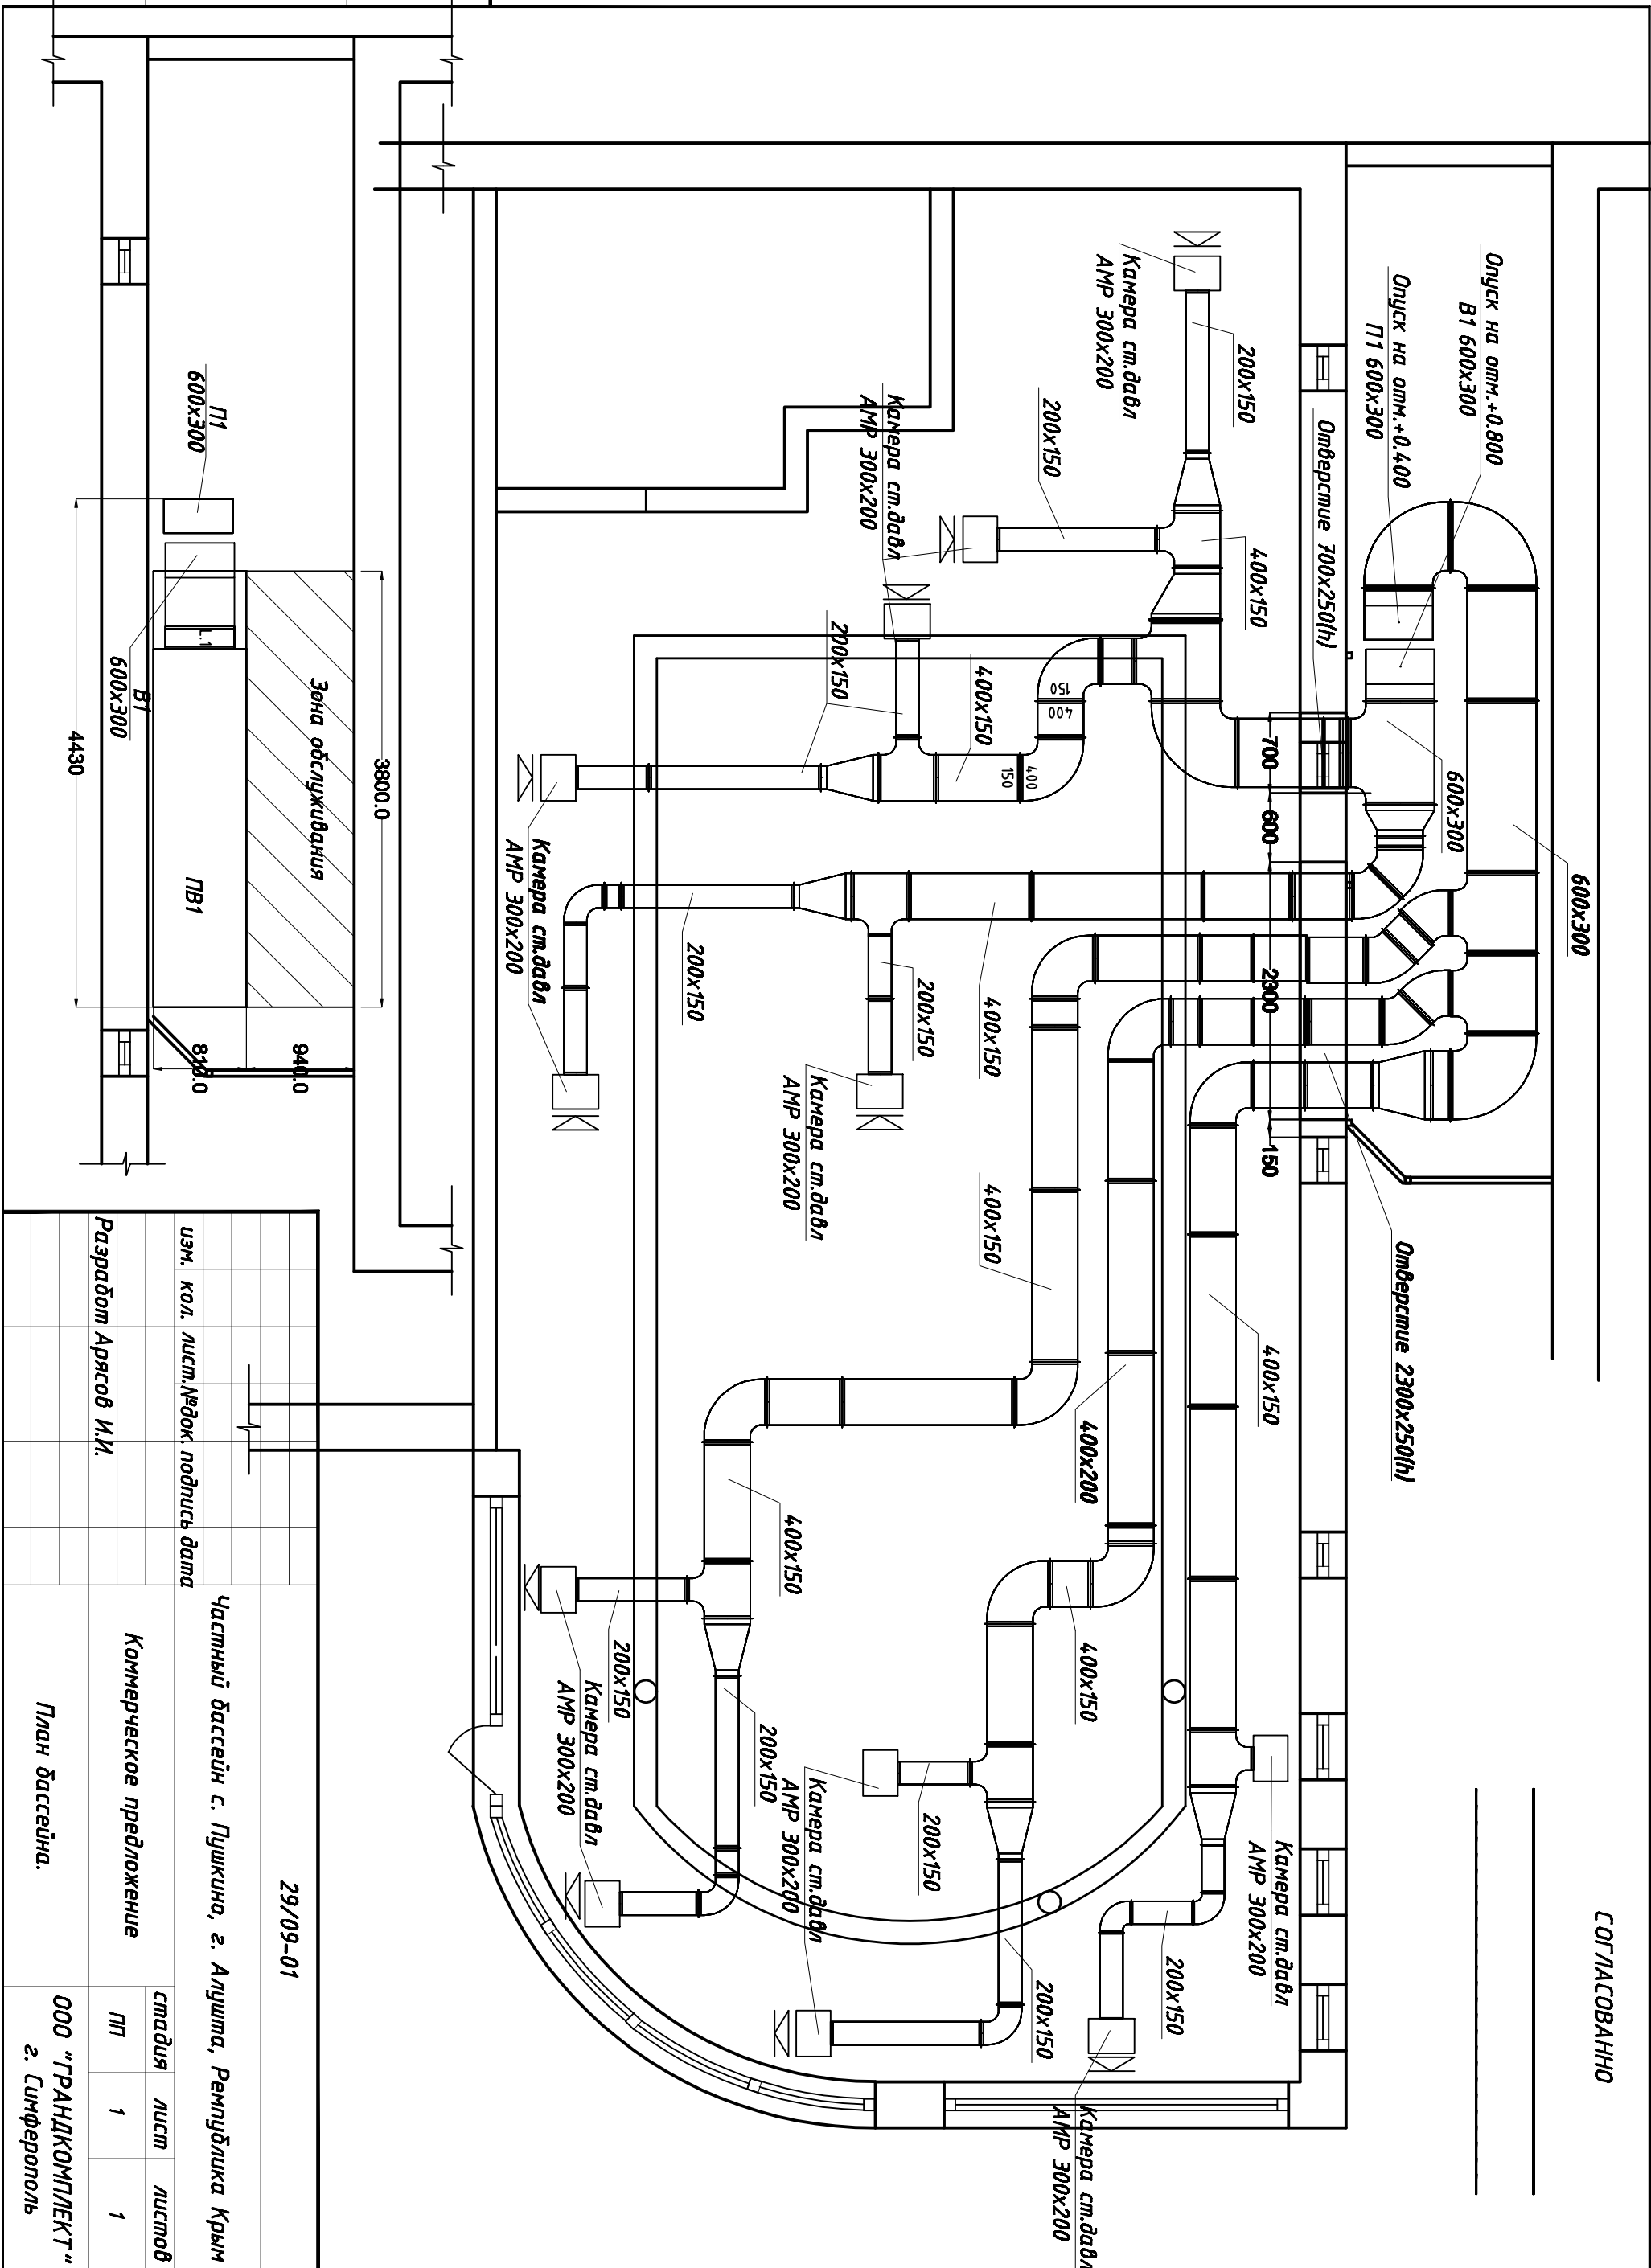

Частный бассейн с. Пушкино, г. Алушта, Республика Крым		29/09-01
Коммерческое предложение		этаж лист листов
Разработчик Дряков И.И.		лп 1 1
План бассейна.		000 "ГРАНДИКОМПЛЕКТ" г. Симферополь