
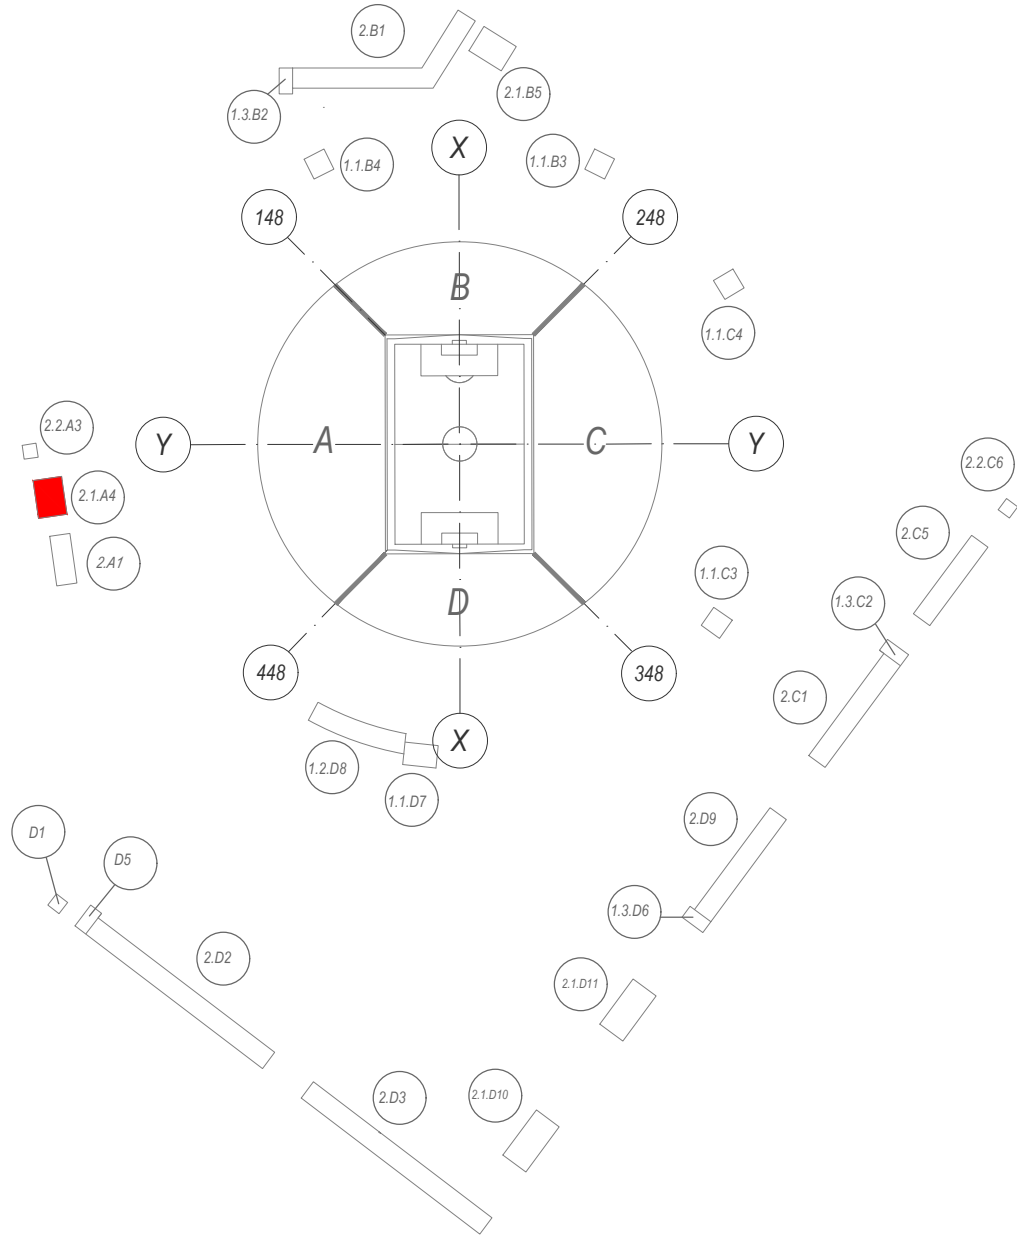


ПУНКТ КОНТРОЛЯ БИЛЕТИРОВАНИЯ 2.1.A4

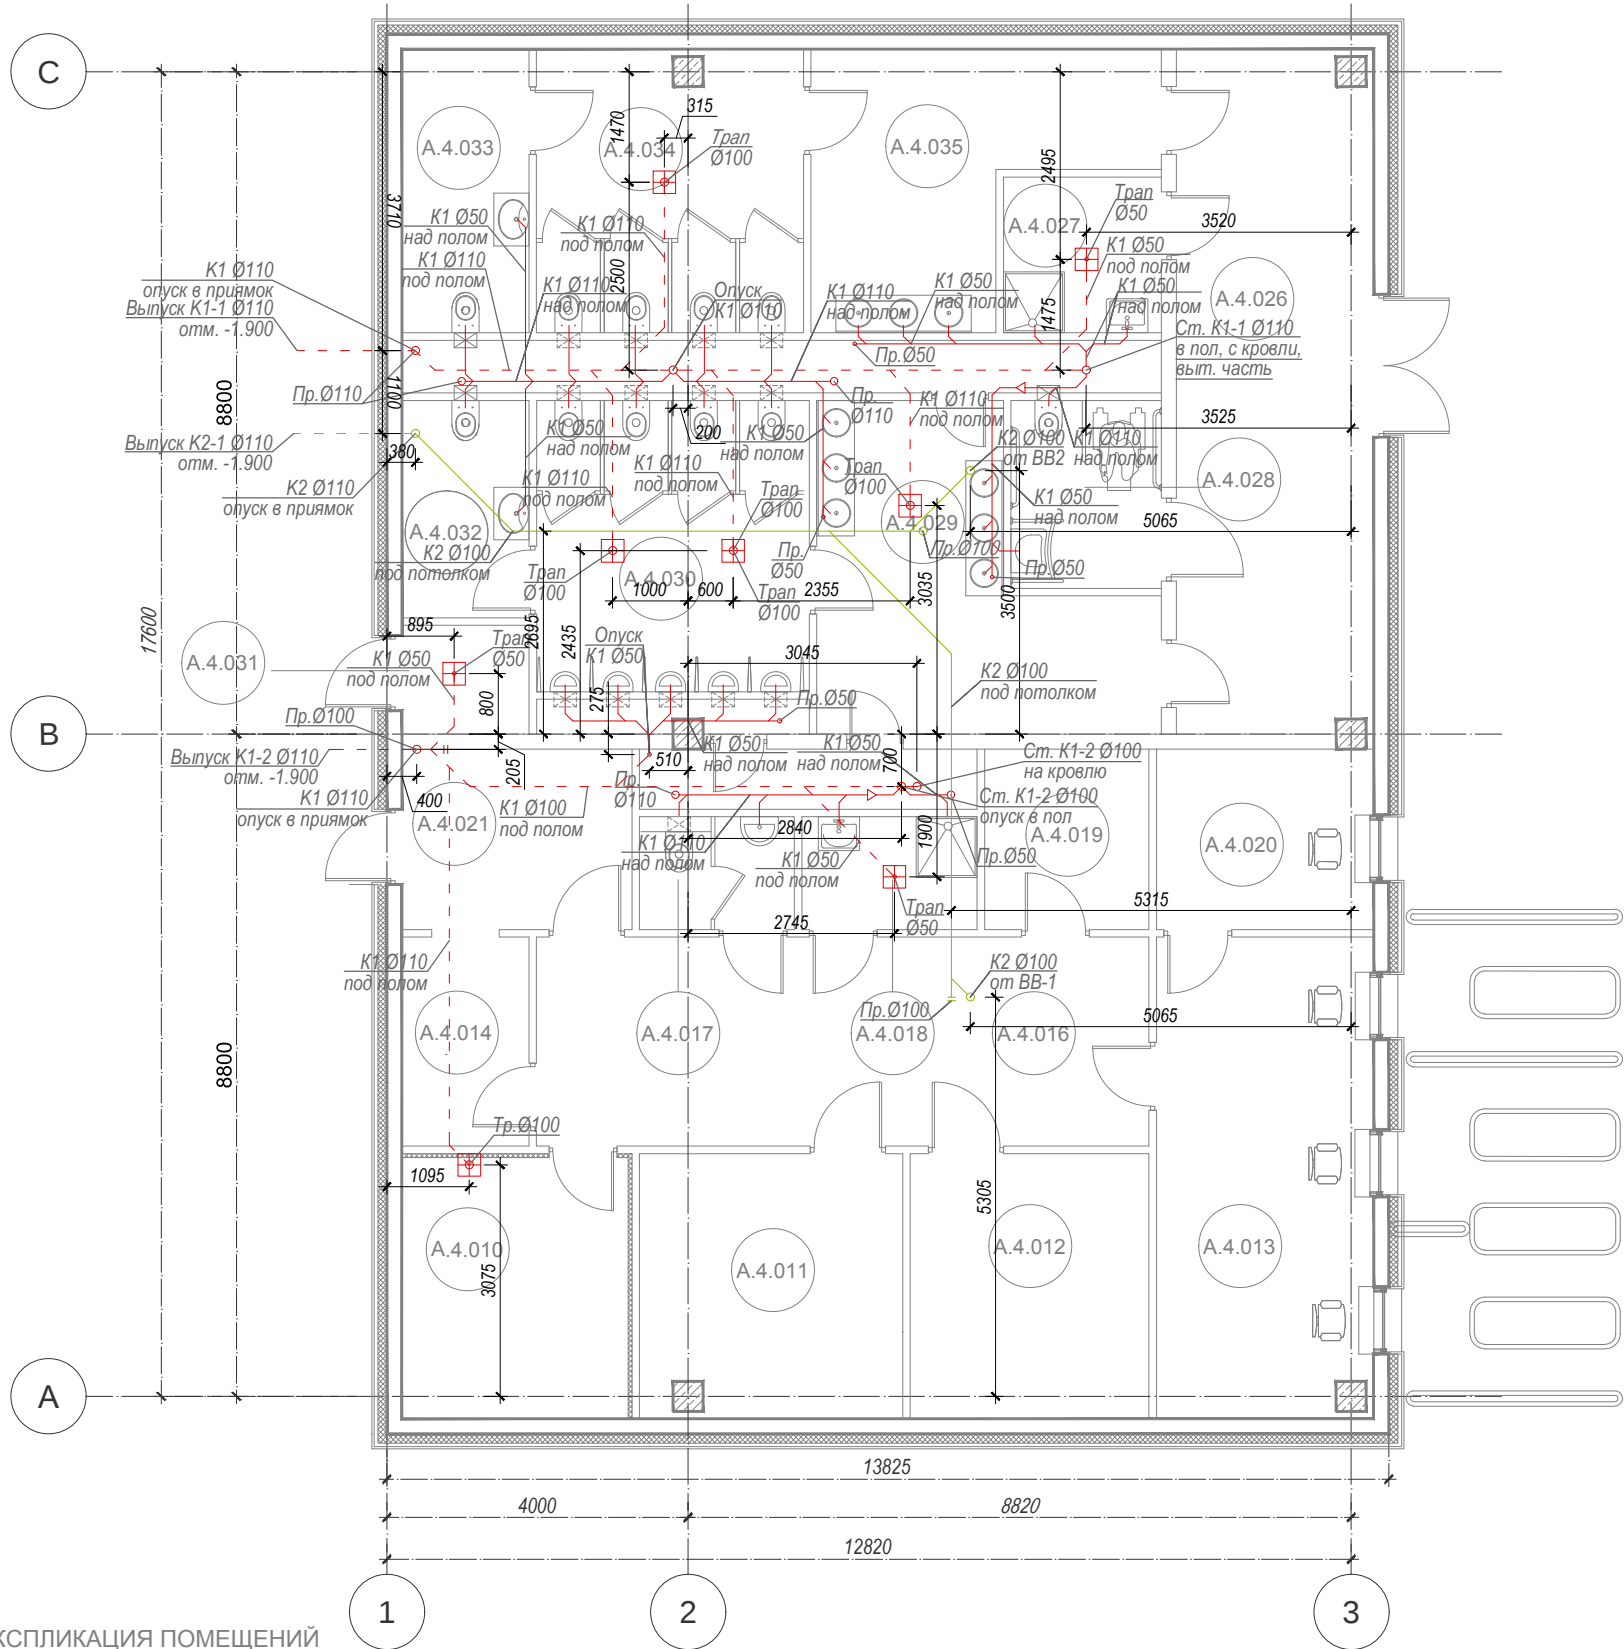

Условные обозначения

- K1 - система хозяйственно-бытовой канализации
- K2 - система ливневой канализации
- Пр. - прочистка (Пр.)
- Р - ревизия (R)
- Ум - умывальник (Ум)
- Д - душевая (Д)
- Ун - унитаз (Ун)
- П - писсуар (П)

ЭКСПЛИКАЦИЯ ПОМЕЩЕНИЙ

Номер пом.	Наименование помещения	S, м2	Номер пом.	Наименование помещения	S, м2	Номер пом.	Наименование помещения	S, м2
A.4.010	Венткамера	10,79	A.4.018	Помещение уборочного инвентаря	3,50	A.4.029	Умывальная	14,86
A.4.011	Административное помещение	12,14	A.4.019	Подсобное помещение	5,24	A.4.030	Санузел "м"	14,10
A.4.012	Серверная	11,19	A.4.020	Административное помещение	6,93	A.4.031	Ввод ВК	2,44
A.4.013	Помещение операторов	18,26	A.4.021	Тамбур	7,34	A.4.032	Индивидуальная кабина санузла	4,89
A.4.014	Помещение охраны	4,70	A.4.026	Коридор	23,55	A.4.033	Индивидуальная кабина санузла	6,37
A.4.016	Коридор	22,64	A.4.027	Кладовая уборочного инвентаря	4,35	A.4.034	Санузел "ж"	13,19
A.4.017	Санузел	3,09	A.4.028	Санузел для МГН	5,00	A.4.035	Умывальная	12,79

СОГЛАСОВАНО

НОРМОКОНТРОЛЬ

ВЗАМ. ИНВ. N

ПОДПИСЬ И ДАТА

ИНВ. N ПОДП.