

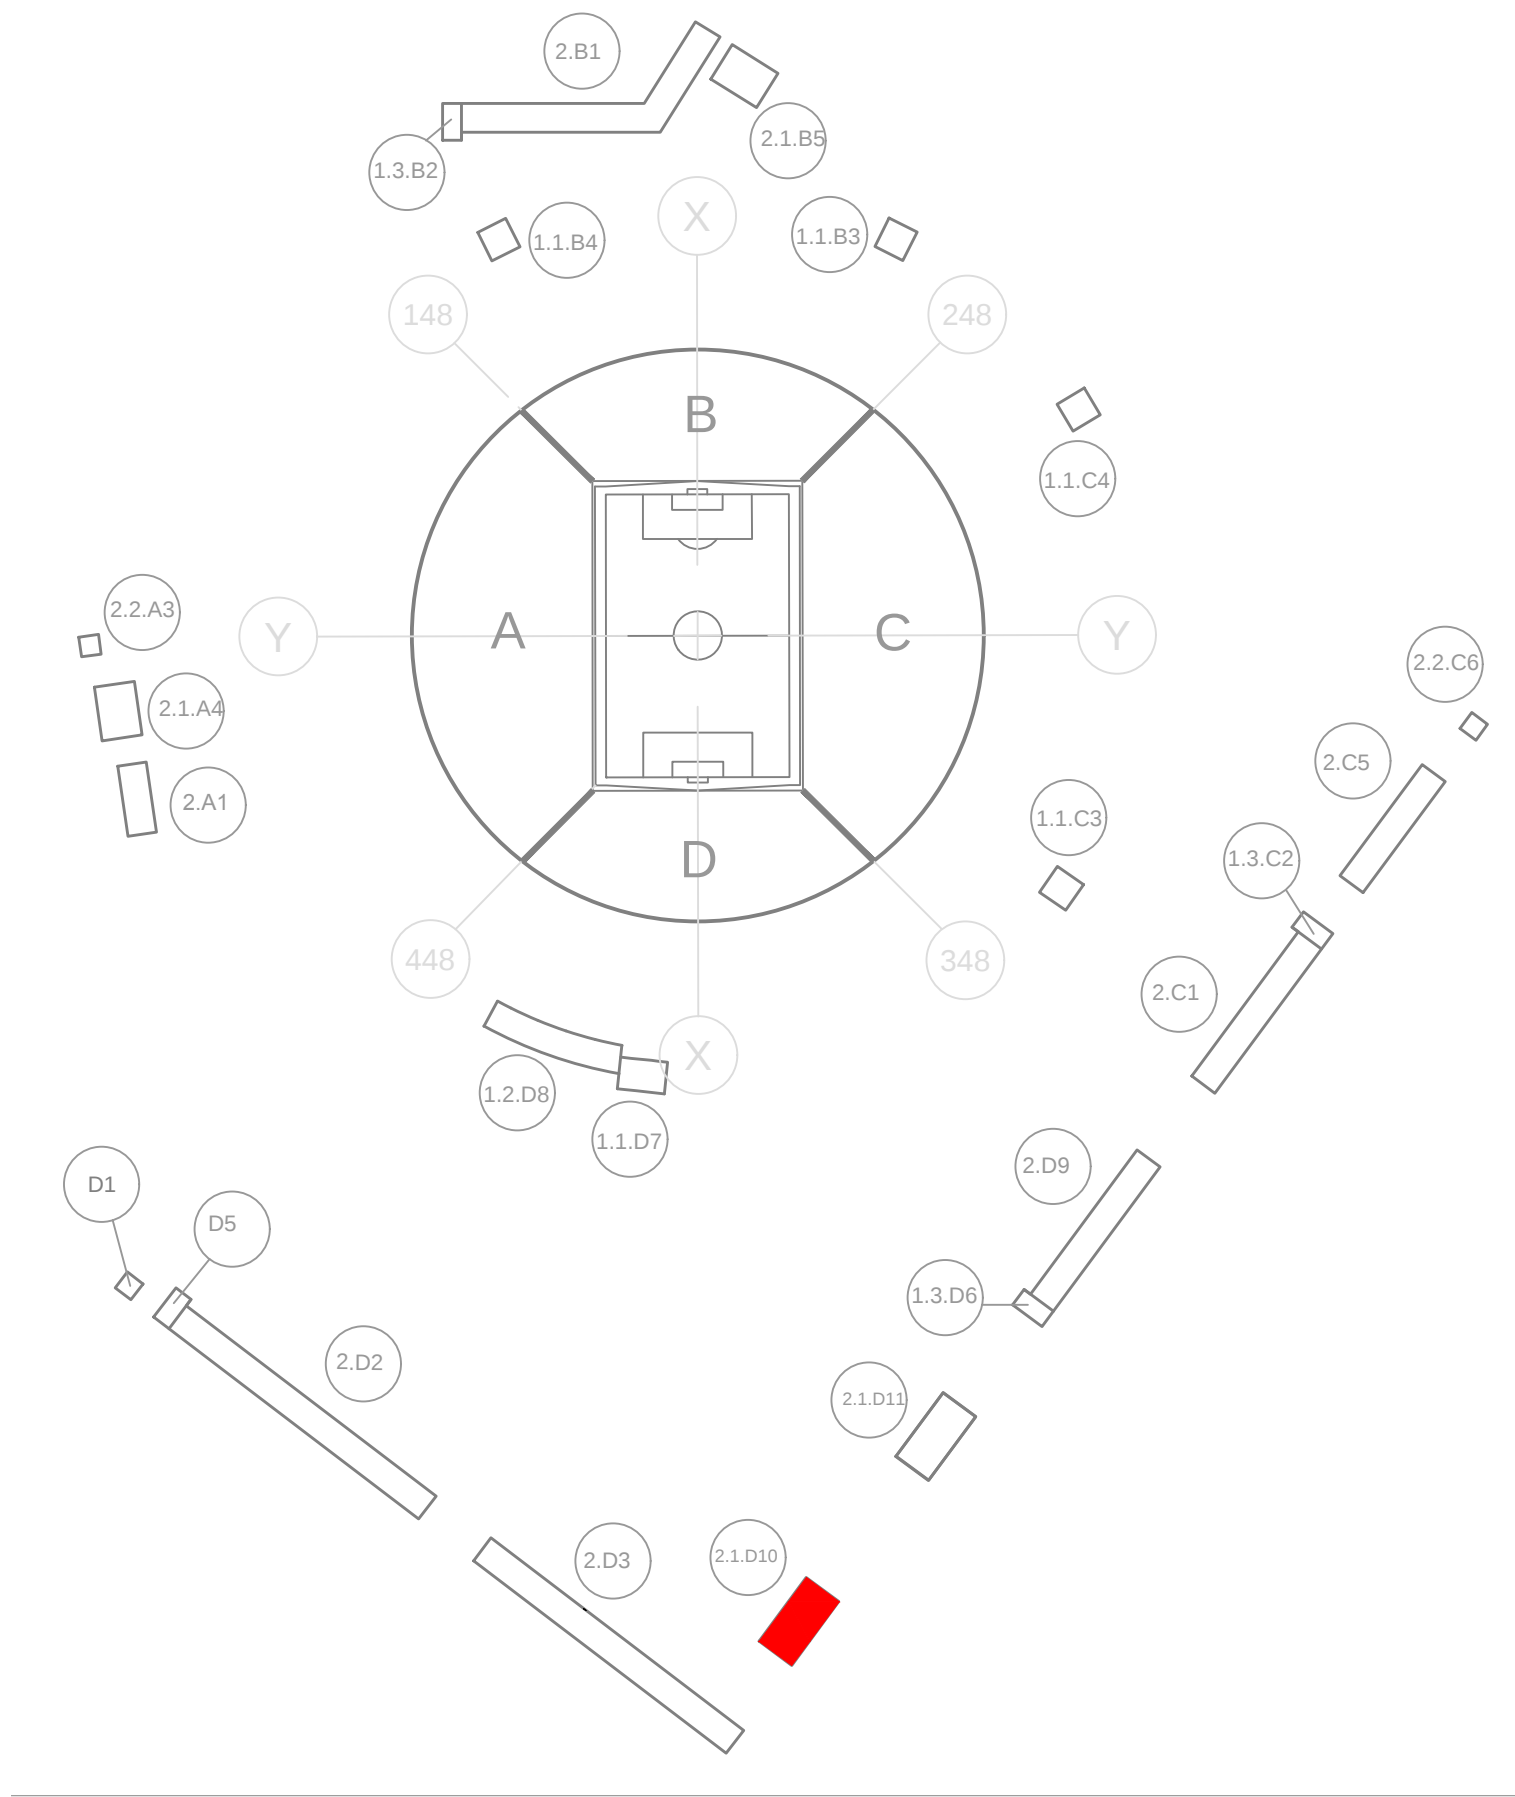
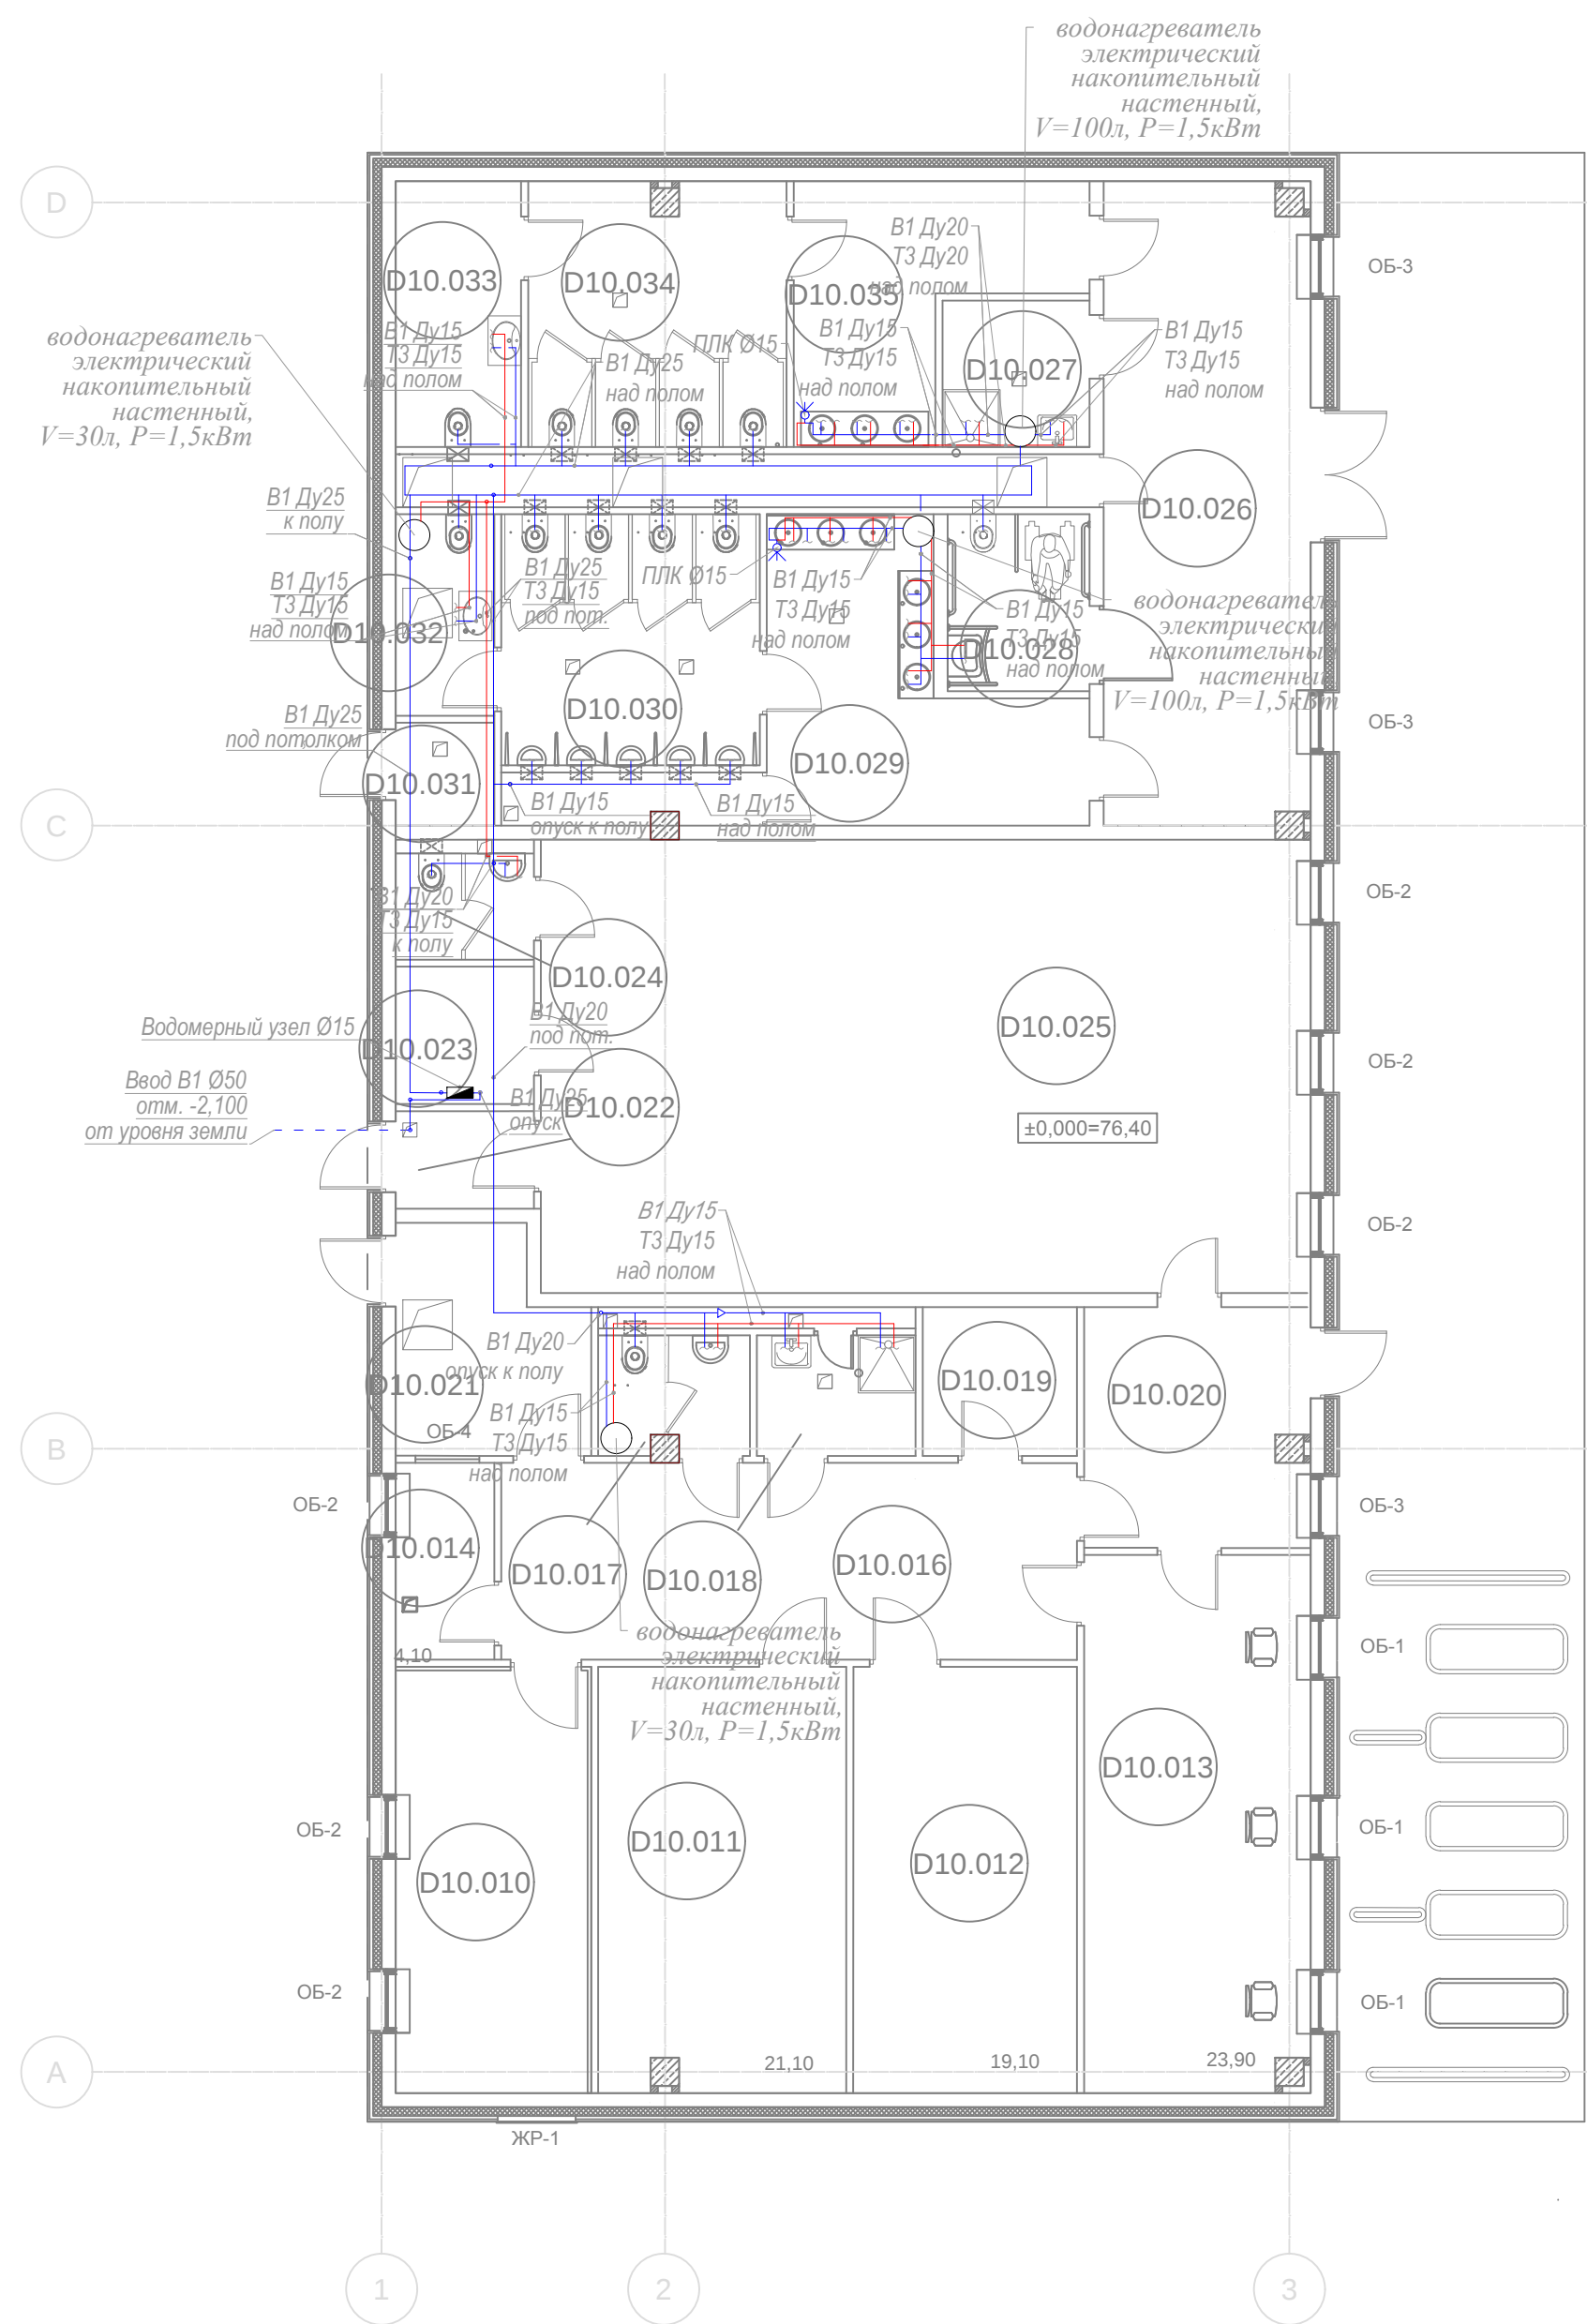


ПУНКТ КОНТРОЛЯ БИЛЕТИРОВАНИЯ (ПКБ)
2.1.D10

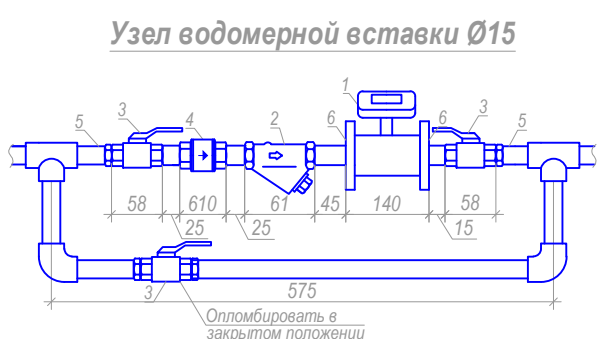


Номер пом.	Наименование помещения	Площадь, м2	Кат. пом.
D10.010	Венткамера	17,10	
D10.011	Административное помещение	21,1000	
D10.012	Серверная	19,1000	
D10.013	Помещение операторов	23,9000	
D10.014	Помещение охраны	4,1000	
D10.016	Коридор	22,6000	
D10.017	Санузел	3,1000	
D10.018	Помещение уборочного инвентаря	3,5000	
D10.019	Подсобное помещение	4,5000	
D10.020	Тамбур	10,6000	
D10.021	Тамбур	8,9000	
D10.022	тамбур	2,70	
D10.023	Кладовая	3,8000	
D10.024	Санузел	2,9000	
D10.025	Информационный центр	73,3000	
D10.026	Коридор	26,6000	
D10.027	Кладовая уборочного инвентаря	4,3000	
D10.028	Санузел для МГН	5,0000	
D10.029	Умывальная	14,6000	
D10.030	Санузел "м"	14,1000	
D10.031	Ввод ВК	3,2000	
D10.032	Индивидуальная кабина санузла	5,6000	
D10.033	Индивидуальная кабина санузла	7,6000	
D10.034	Санузел "ж"	14,1000	
D10.035	Умывальная	13,0000	
		329,30	

Схема В1, Т3

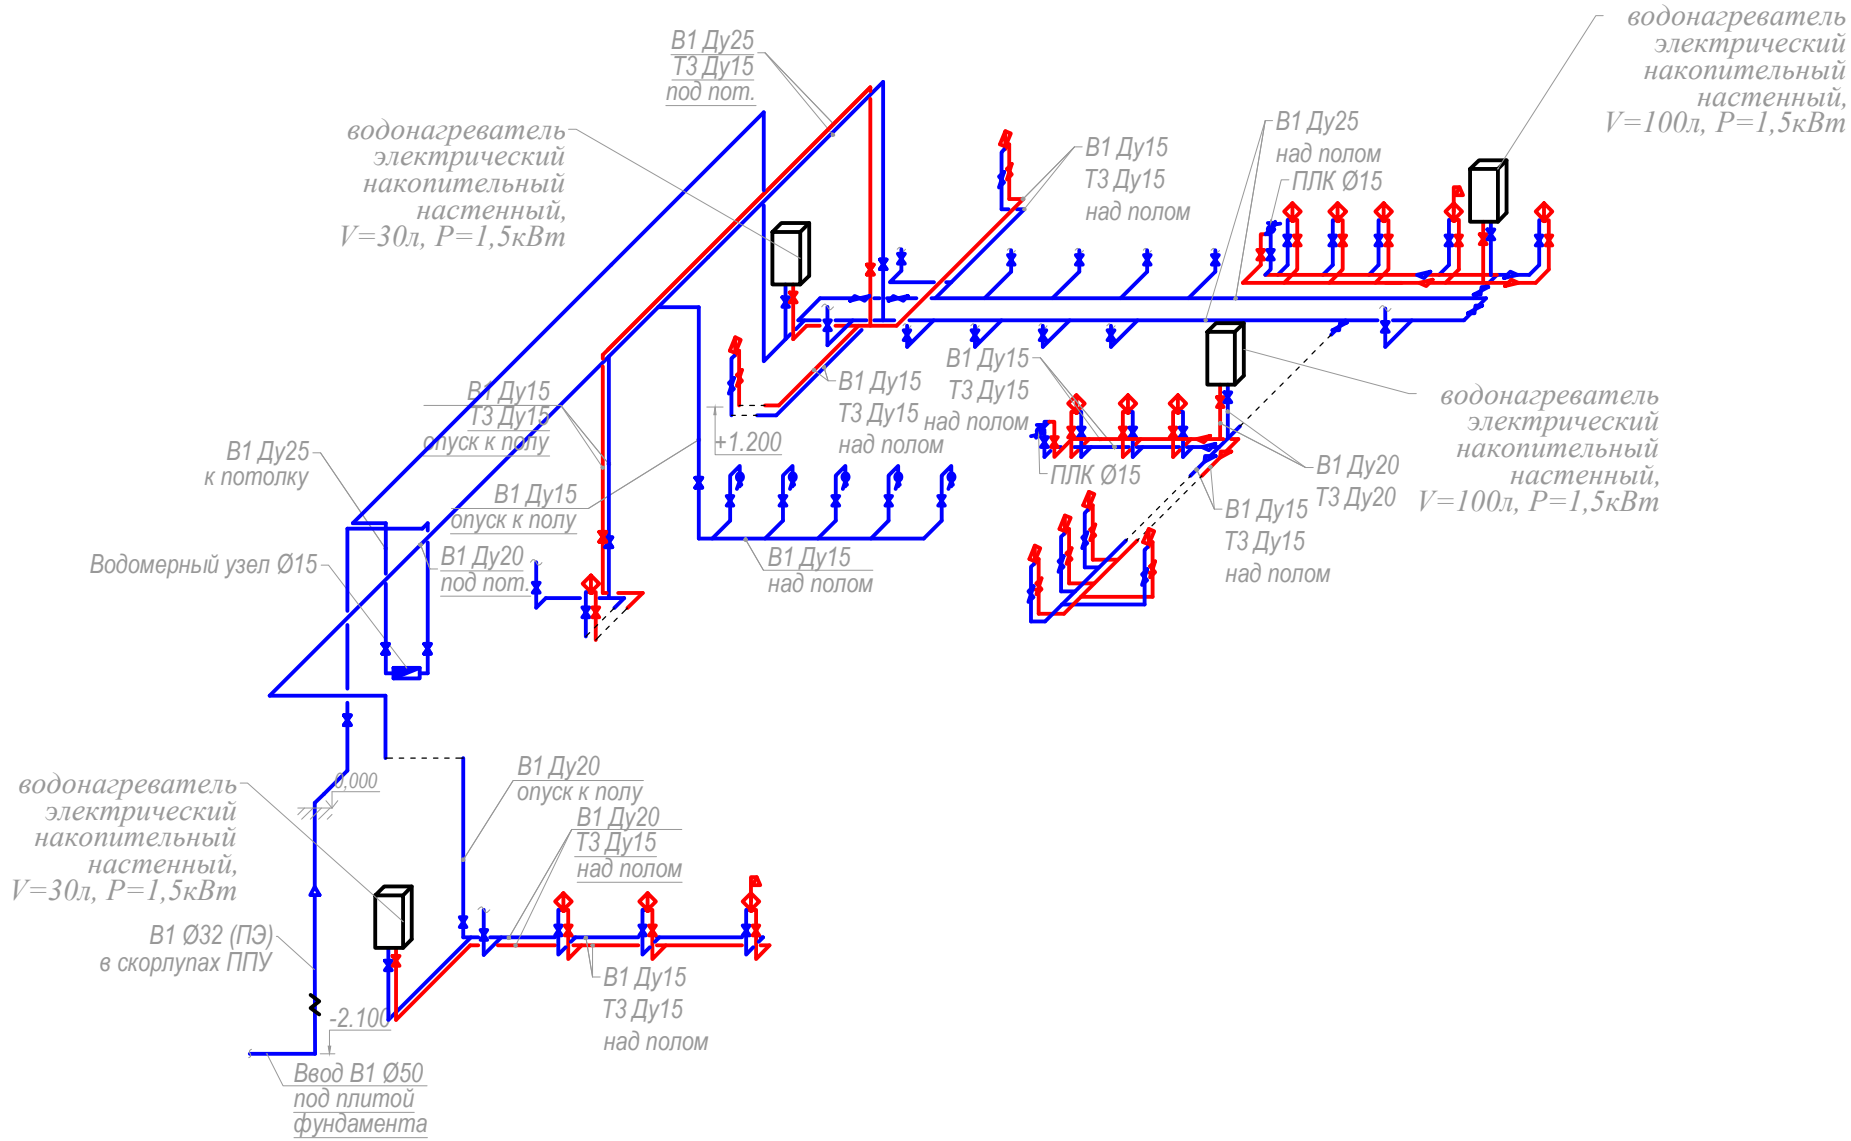


- 1 - Электромагнитный счетчик холодной воды "ВЗЛЕТ ЭРСВ" (ЭРСВ-540Л В Ду15)
- 2 - Фильтр сетчатый муфтовый Ду15
- 3 - Кран шаровой Ду15
- 4 - Клапан обратный латунный пружинный муфтовый с металлическим затвором Ду15
- 5 - Переход ППР/латунь с наружной резьбой Ø25х(1/2)"
- 6 - Фланец стальной Ø15

Узел прохода трубопровода водопровода

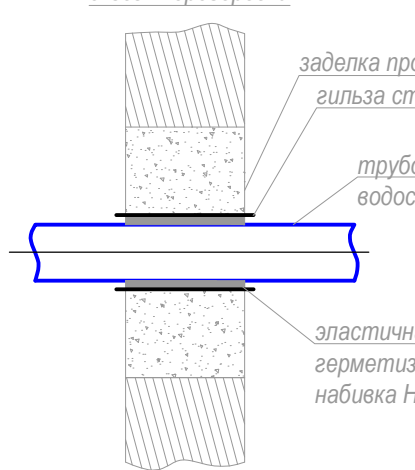

Узел подключения труб ПЗ к трубам ППР

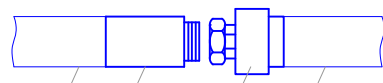

- 1 - Муфта редукционная ПЗ-латунь с резьбой Ø50(1/12)"
- 2 - Резьбовой переходник 1(1/2)"/Ø32
- 3 - Труба ПЗ-100 Ø32
- 4 - Полипропиленовая труба SDR 7,4 MF UV (Faser), Dn32

- Условные обозначения
- В1 - система хоз.-питьевого водоснабжения
 - Т3 - система горячего водоснабжения
 - Водомерный узел
 - шаровый кран
 - фильтр сетчатый
 - счетчик воды
 - обратный клапан
 - душевой поддон (Дп)
 - умывальник (Ум)
 - унитаз (Ун)
 - лиссеуар (П)