

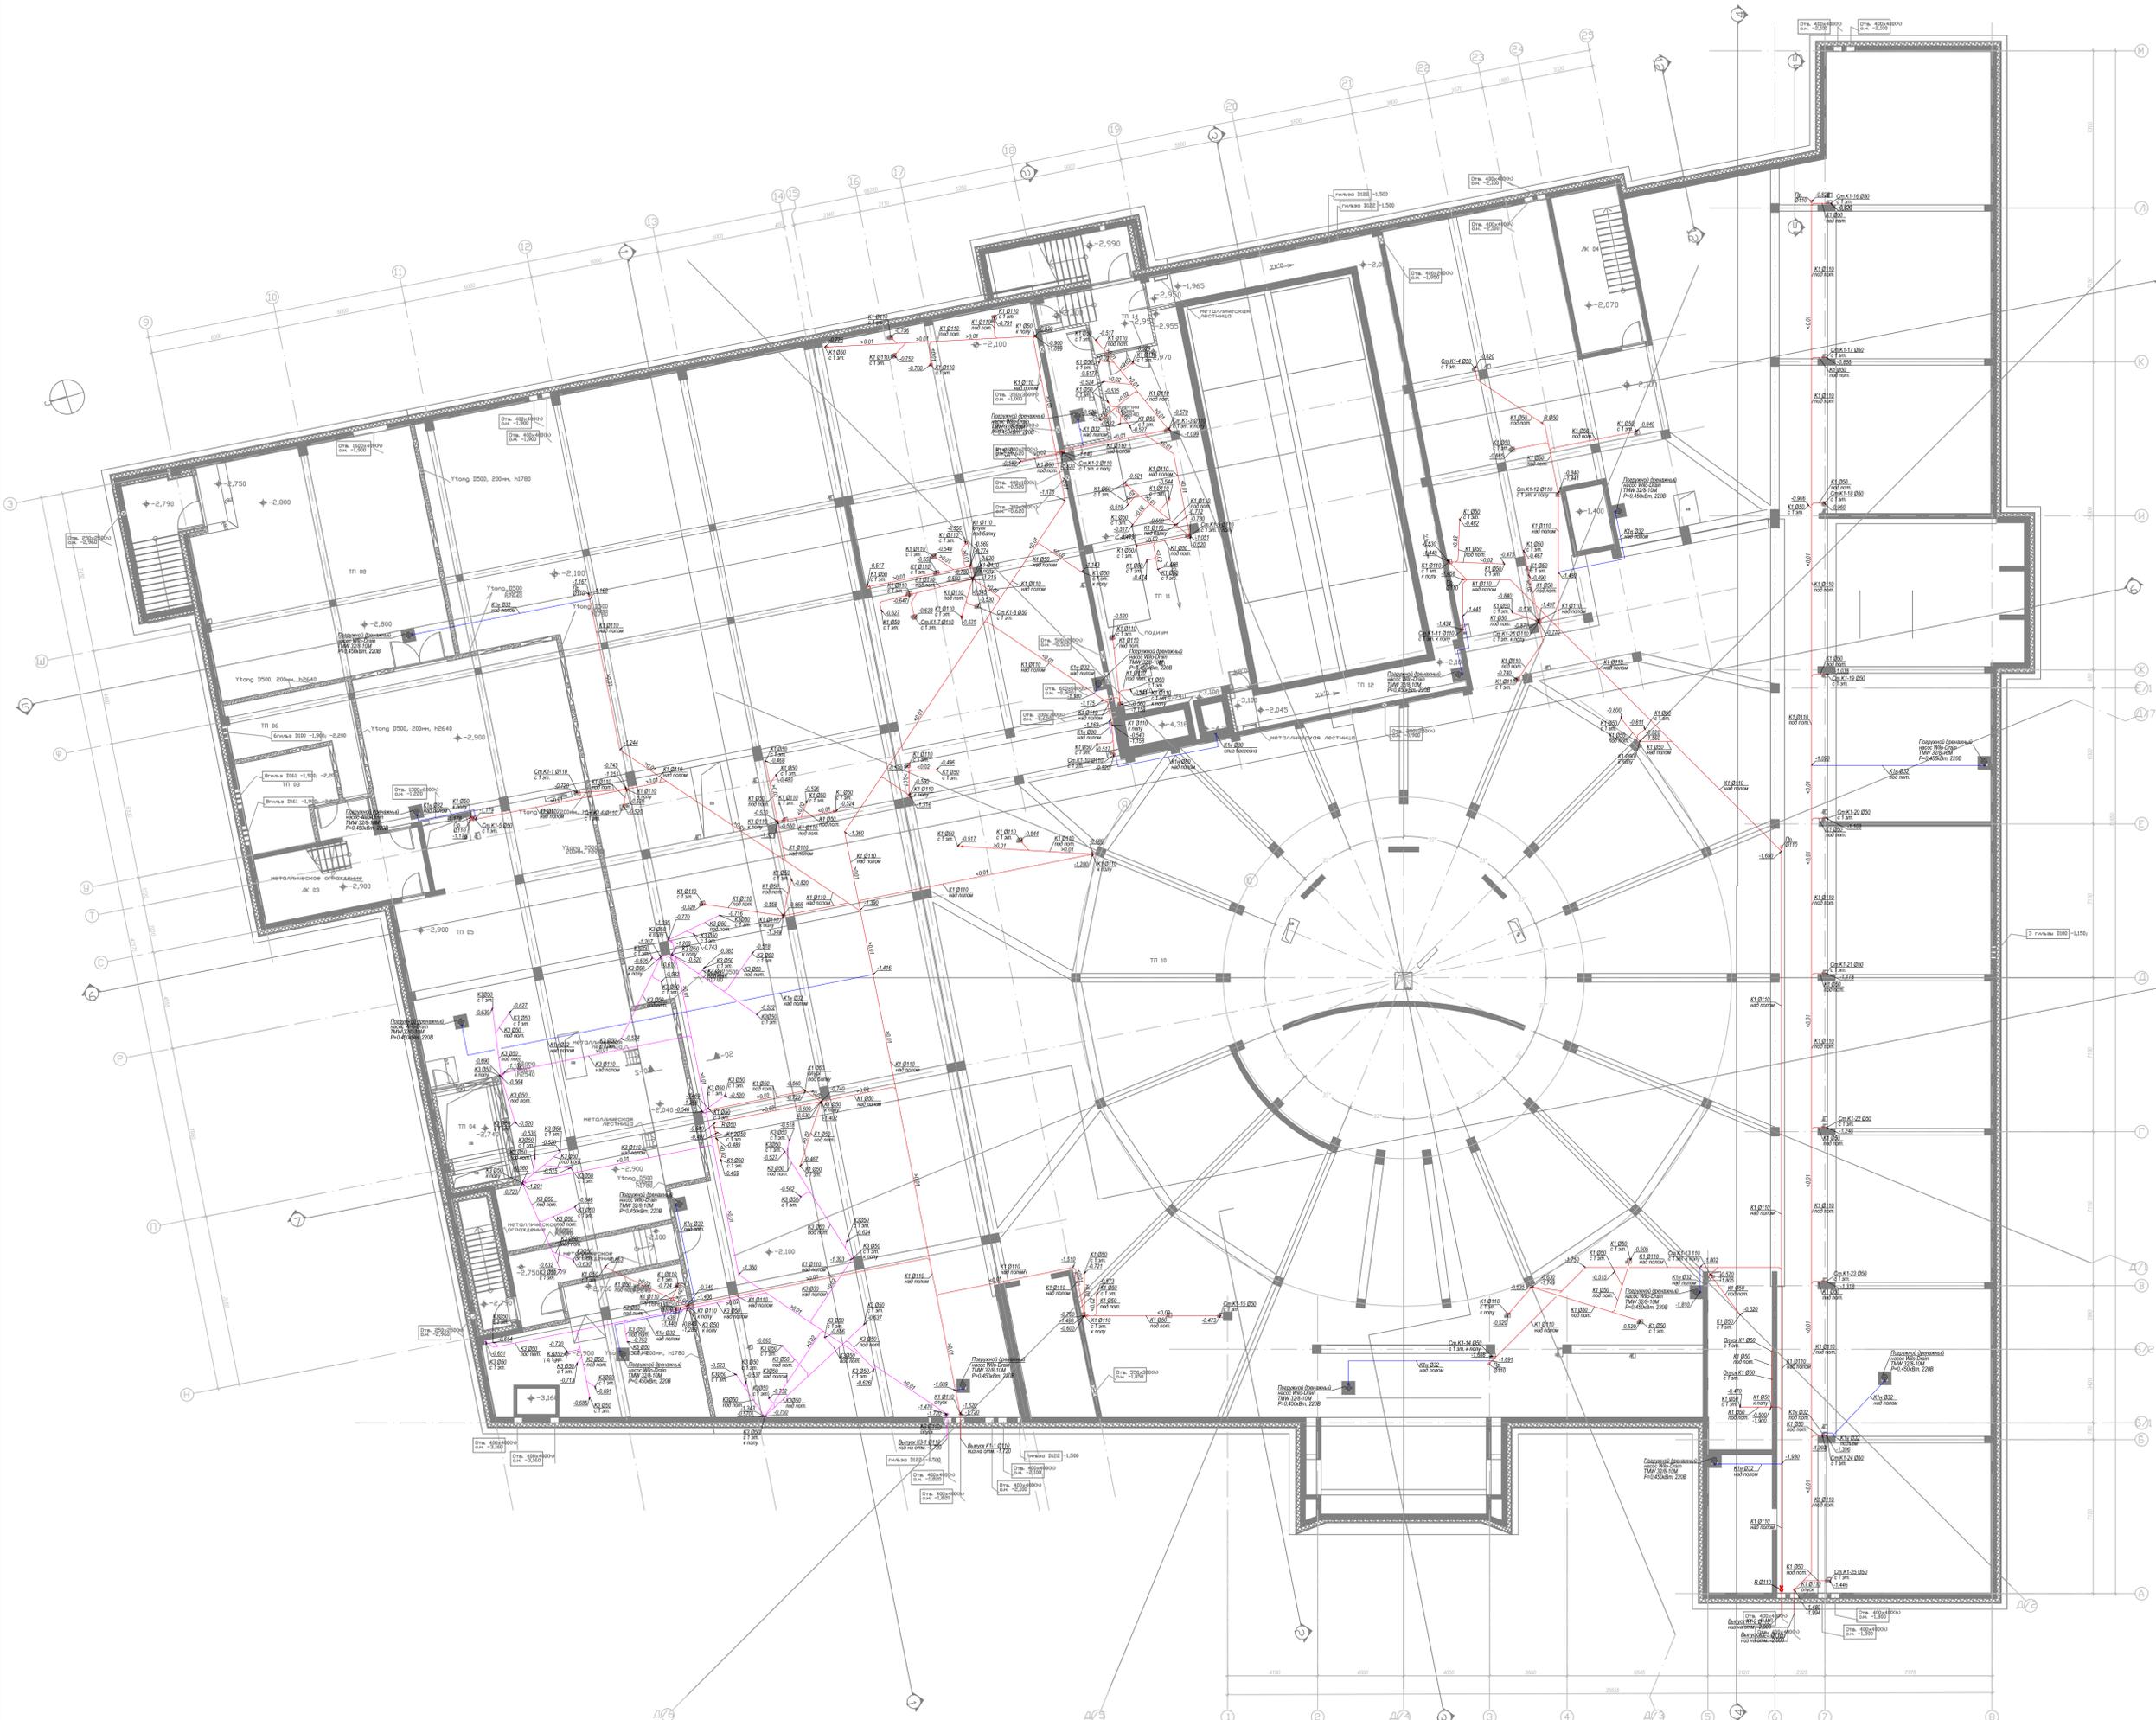


План 1-го подземного этажа

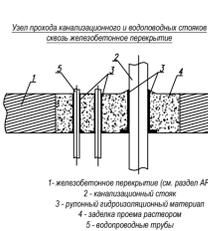

Экспликация помещений 1-го подземного этажа

№№ помещений	Назначение	Площадь, м ²	Кот. помещений
Лестничные клетки			
ЛК 03	Лестничная клетка	28,3	
ЛК 04	Лестничная клетка	22,9	
Технические помещения			
ТП 03	Электрощитовая	16,5	
ТП 04	Фойеркамера	11,9	
ТП 05	Венткамера	253,0	
ТП 06	Кроссовая	18,5	
ТП 07	Насосная, водонапорный узел	54,4	
ТП 08	ИТП	117,3	
ТП 09	Два прибора	16,7	
ТП 10	Зона прокладки инженерных коммуникаций	3 256,4	
ТП 11	Техническое помещение базисная	107,1	
ТП 12	Зона прокладки инженерных коммуникаций	54,3	
ТП 13	Склад хлама	11,3	
ТП 14	Тамбур	11,7	
		3 929,1 м ²	
		3 960,3 м ²	

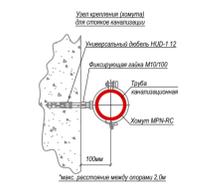

- Условные обозначения**
- К1 — система хозяйственно-бытовой канализации
 - К2 — система производственной канализации
 - К3 — система канальной хозяйственно-бытовой канализации
 - R — ревизия (R)
 - П — прокладка (П)

Примечания:

1. Стояки системы канализации проложить в коммуникационных шахтах.
2. Трубопроводы системы канализации проложить:
 - магистральные и трубопроводы - под потолочной плитой подвального этажа;
 - стояки системы - в коммуникационных шахтах (шахты обшить листовым металлом системы);
 - отводы от санитарно-технических приборов - над полом в обшивке на несущих стенах или ригелях (разводка по полу выполняется после разведения санитарно-технической оборудования в "Вязан-проект").
3. В местах нанесения краски не выполнять утепление, пропитывающие.
4. На стояках установить ревизии на 1м над уровнем пола (на первом и последнем этаже, далее через этаж).
5. Чертеж расширять совместно с разделами АР, КЖ и ТК.

СОСТАВИТЕЛЬ	Исполнитель
ПРОЕКТИРОВЩИК	Проверенный
КОМПЬЮТЕРНОЕ ОБОРУДОВАНИЕ	Дата
ИМЯ И ПАТРИК	Подпись