


План-схема расстановки оборудования на отм +2,500(М 1:100)

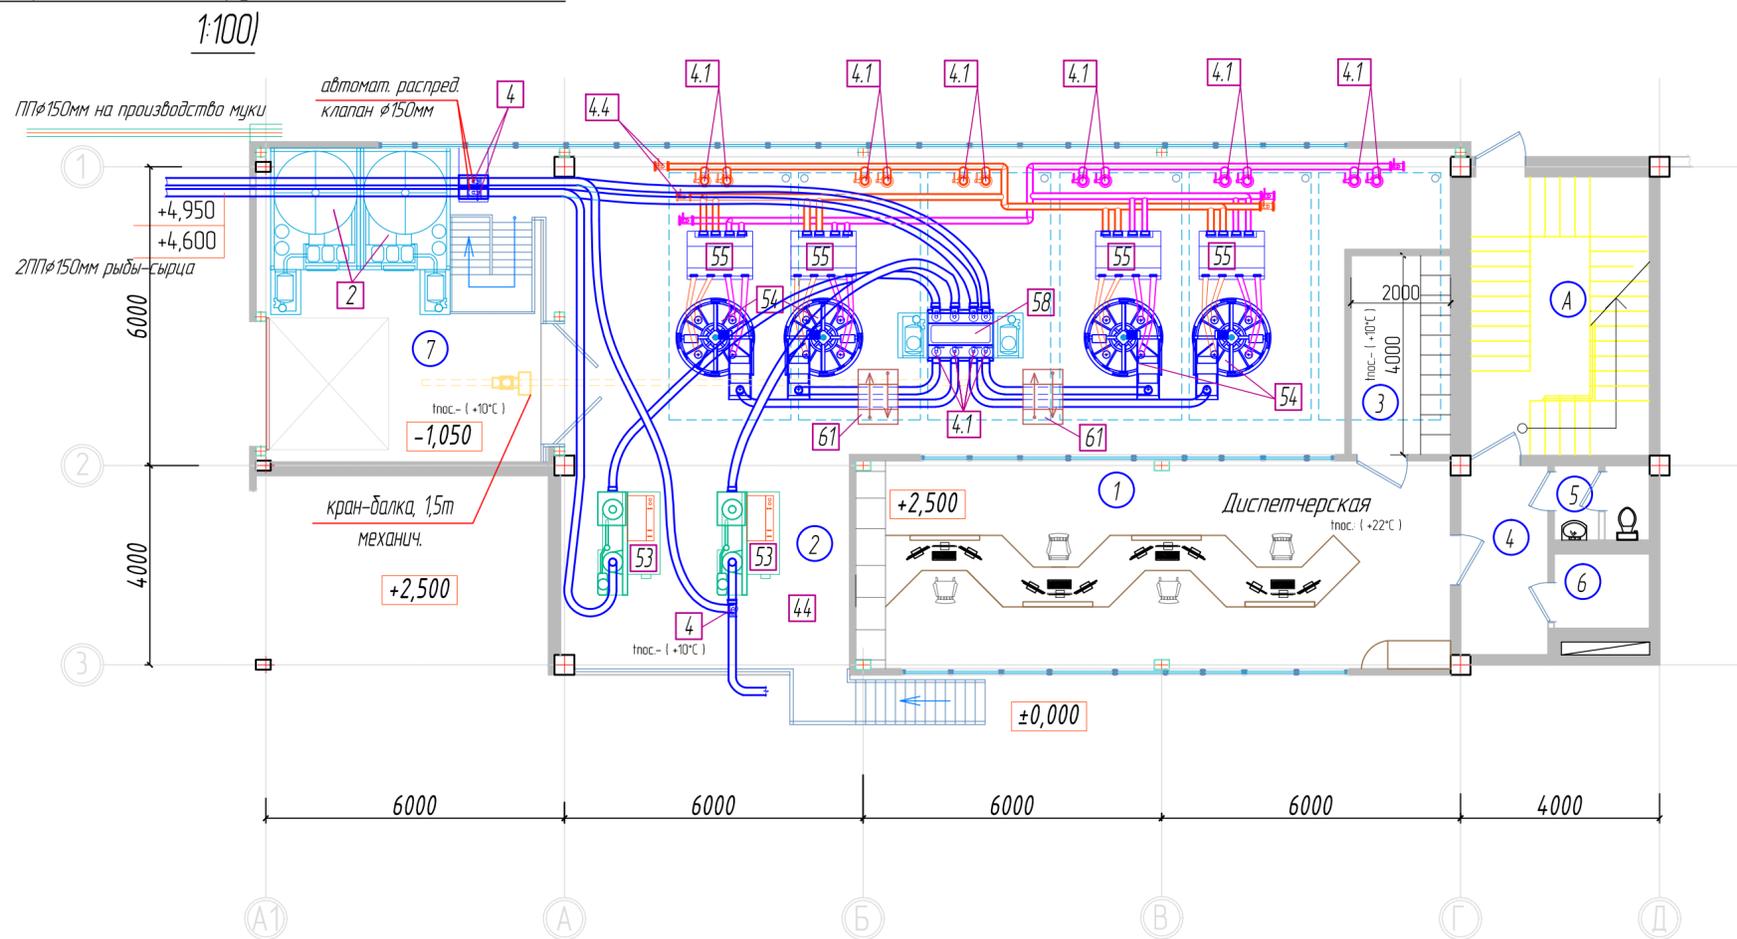

Экспликация помещений и зонирования


№/поз.	Кат. ПБ	Наименование помещения	площадь, м ²
1		Диспетчерская	
2		участок сортировки рыбы-сырца	
3		серверная	
4		коридор	
5		санузел	
6		кладовая	
7		агрегатная хладагента	
A		лестничная клетка	

Условные обозначения:

- - рыбопровод (пульпопровод);
- - рыбопровод сорт1 рыбы-сырца;
- - рыбопровод сорт2 рыбы-сырца;
- - морская очищенная вода;
- - ледяной гель (охлажденная вода);
- - канализация;
- ▨ - канализационный приемок;
- - трубопровод дизраствора;

- 1,050 - относительная отметка уровня пола;
- 12 - маркировка технологического оборудования;
- 8 - маркировка помещений;

План-схема водопроводов и канализации на отм +2,500(М 1:100)

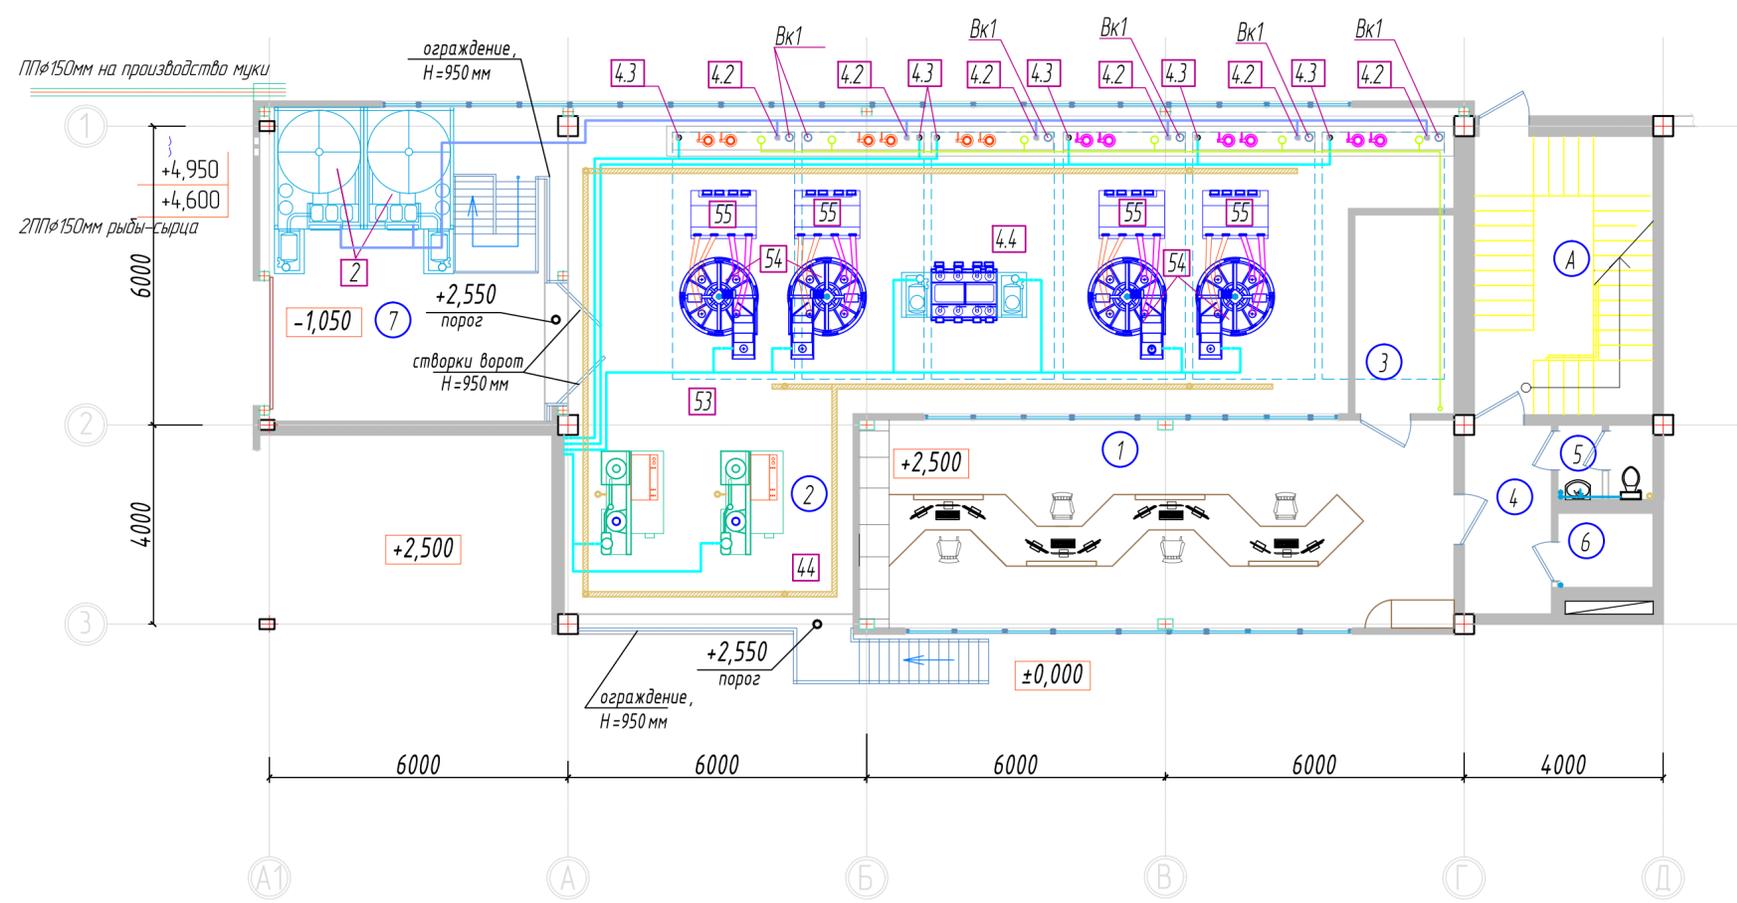

12-02/16-П-ТХ4-ИОС 5.7					
Рыболовецкий колхоз им. Кирова "Рыбаки Херсона", местоположение: РФ, Республика Крым, г. Керчь, территория "Путина" и "Херсонка".					
Разработал	Лист № док	Подпись	Дата	Стадия	Лист
Гл. архит. Логунов				П	3
Гл. инженер Клистов					
Инж.-технол. Логунов					
Н. контроль Белодед					
План-схема на отм. +3,000. Расстановка оборудования.				"ОПБ"	