


Видовая точка 1

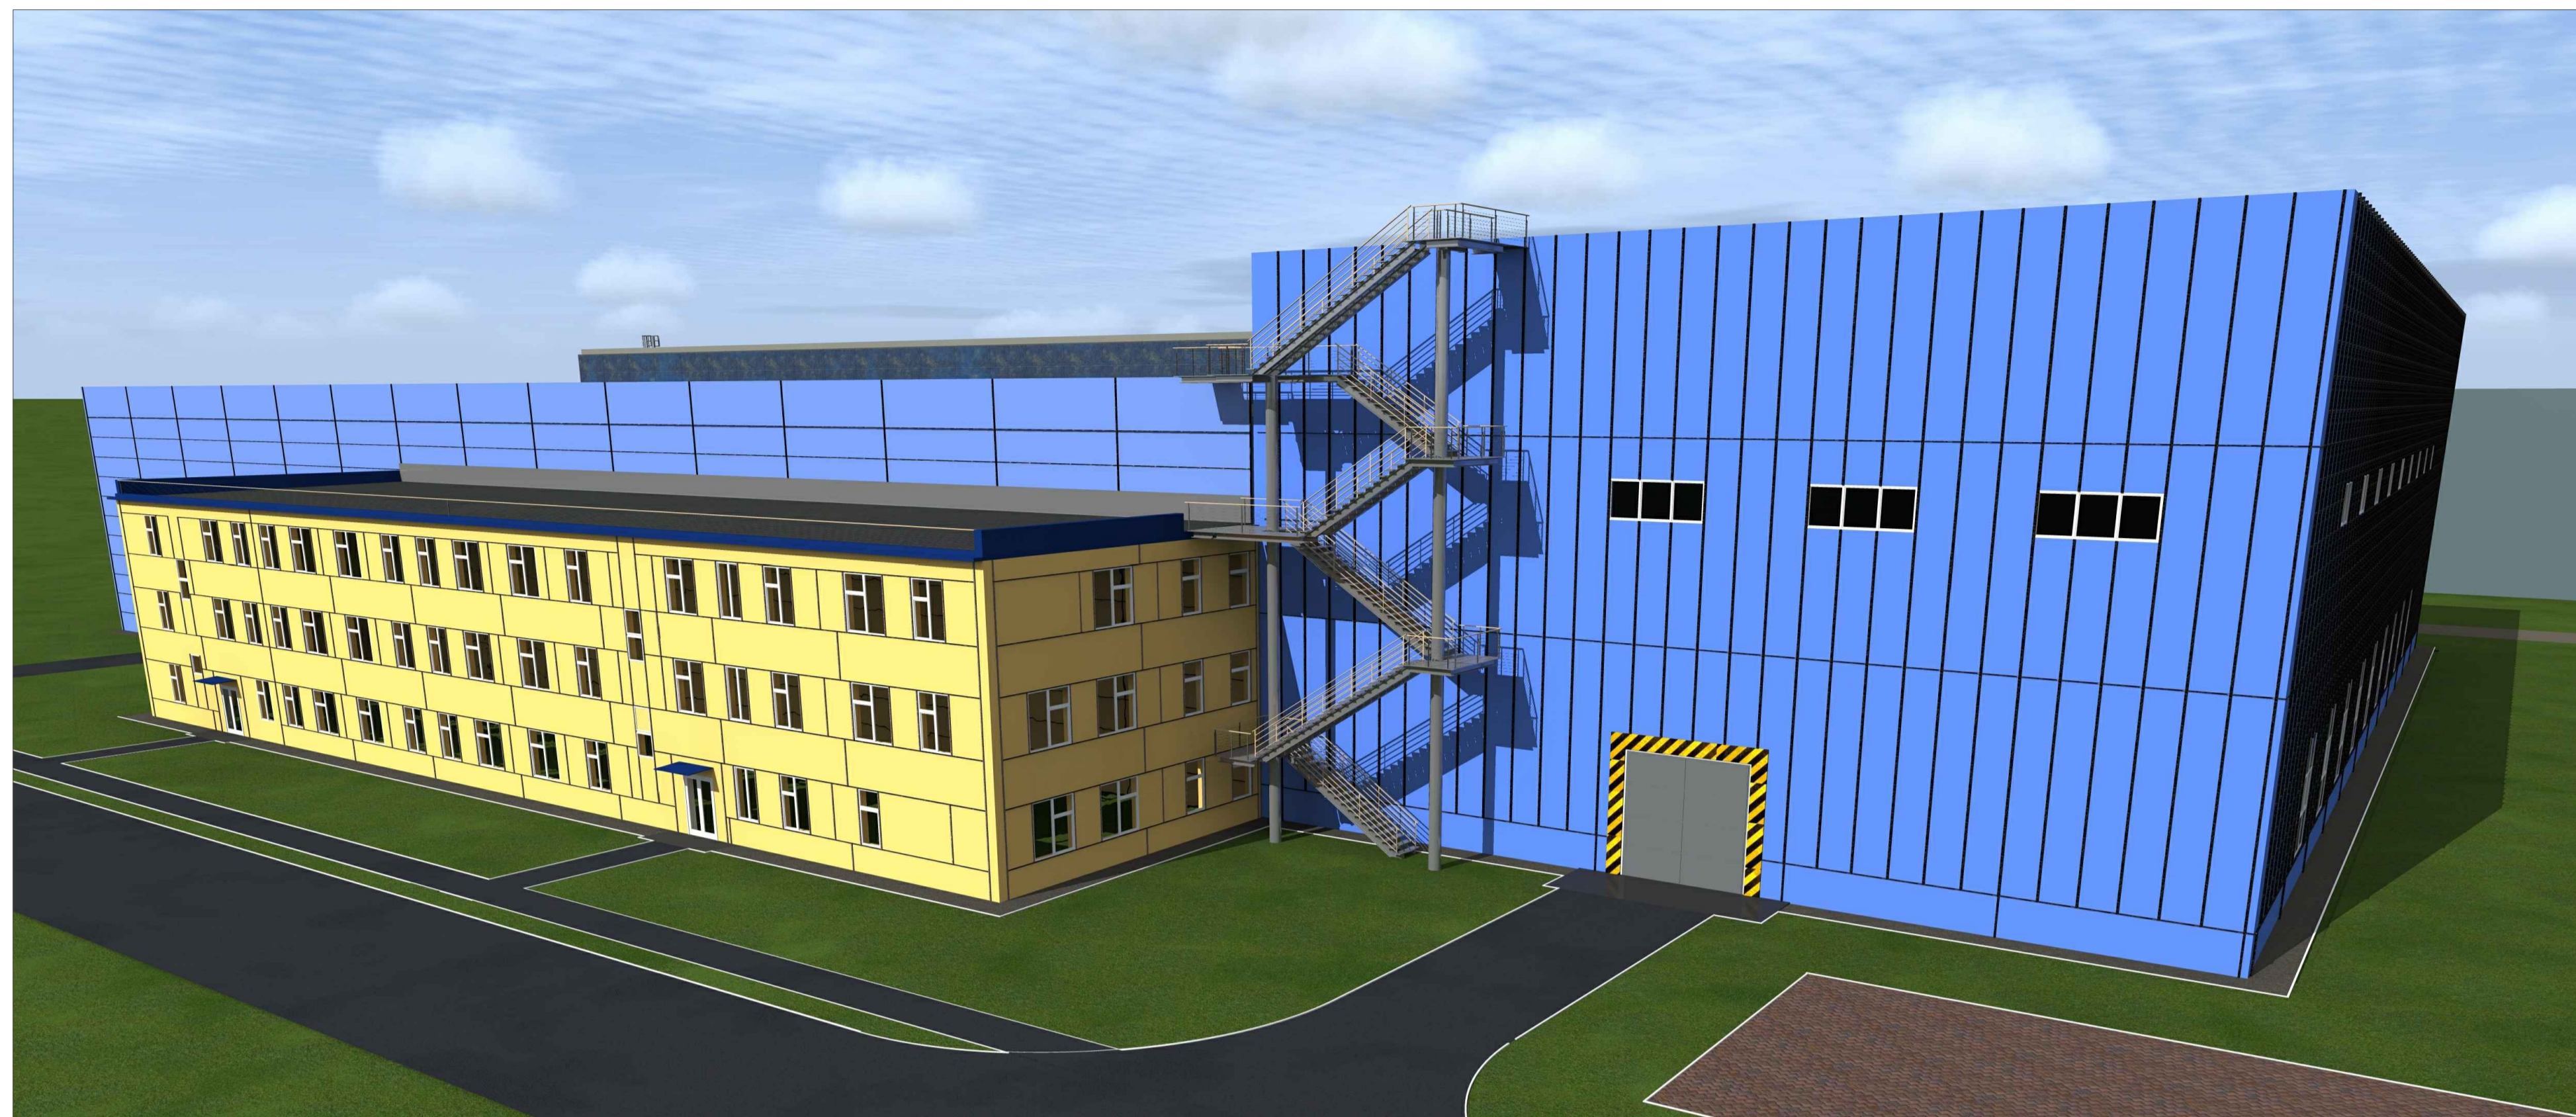

Ситуационный план



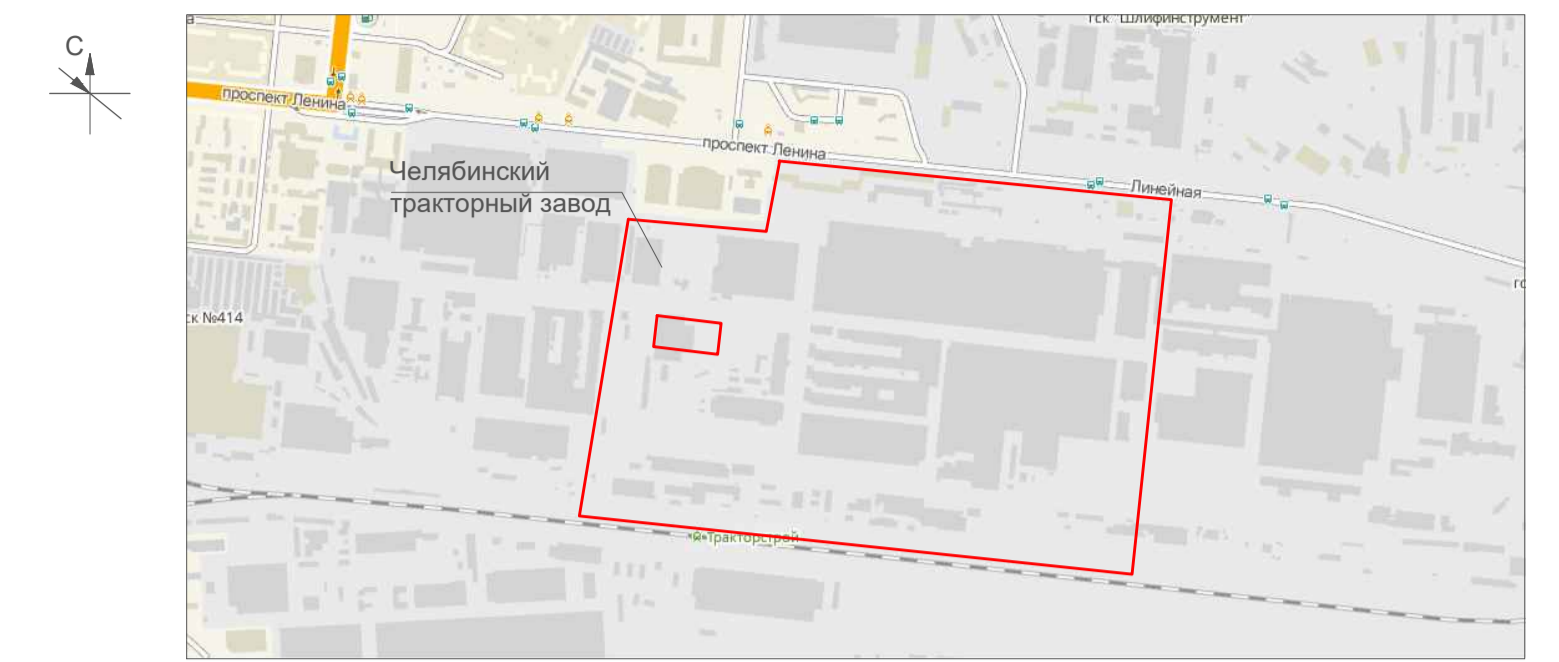


Схема планировочной организации земельного участка (М 1:1000)

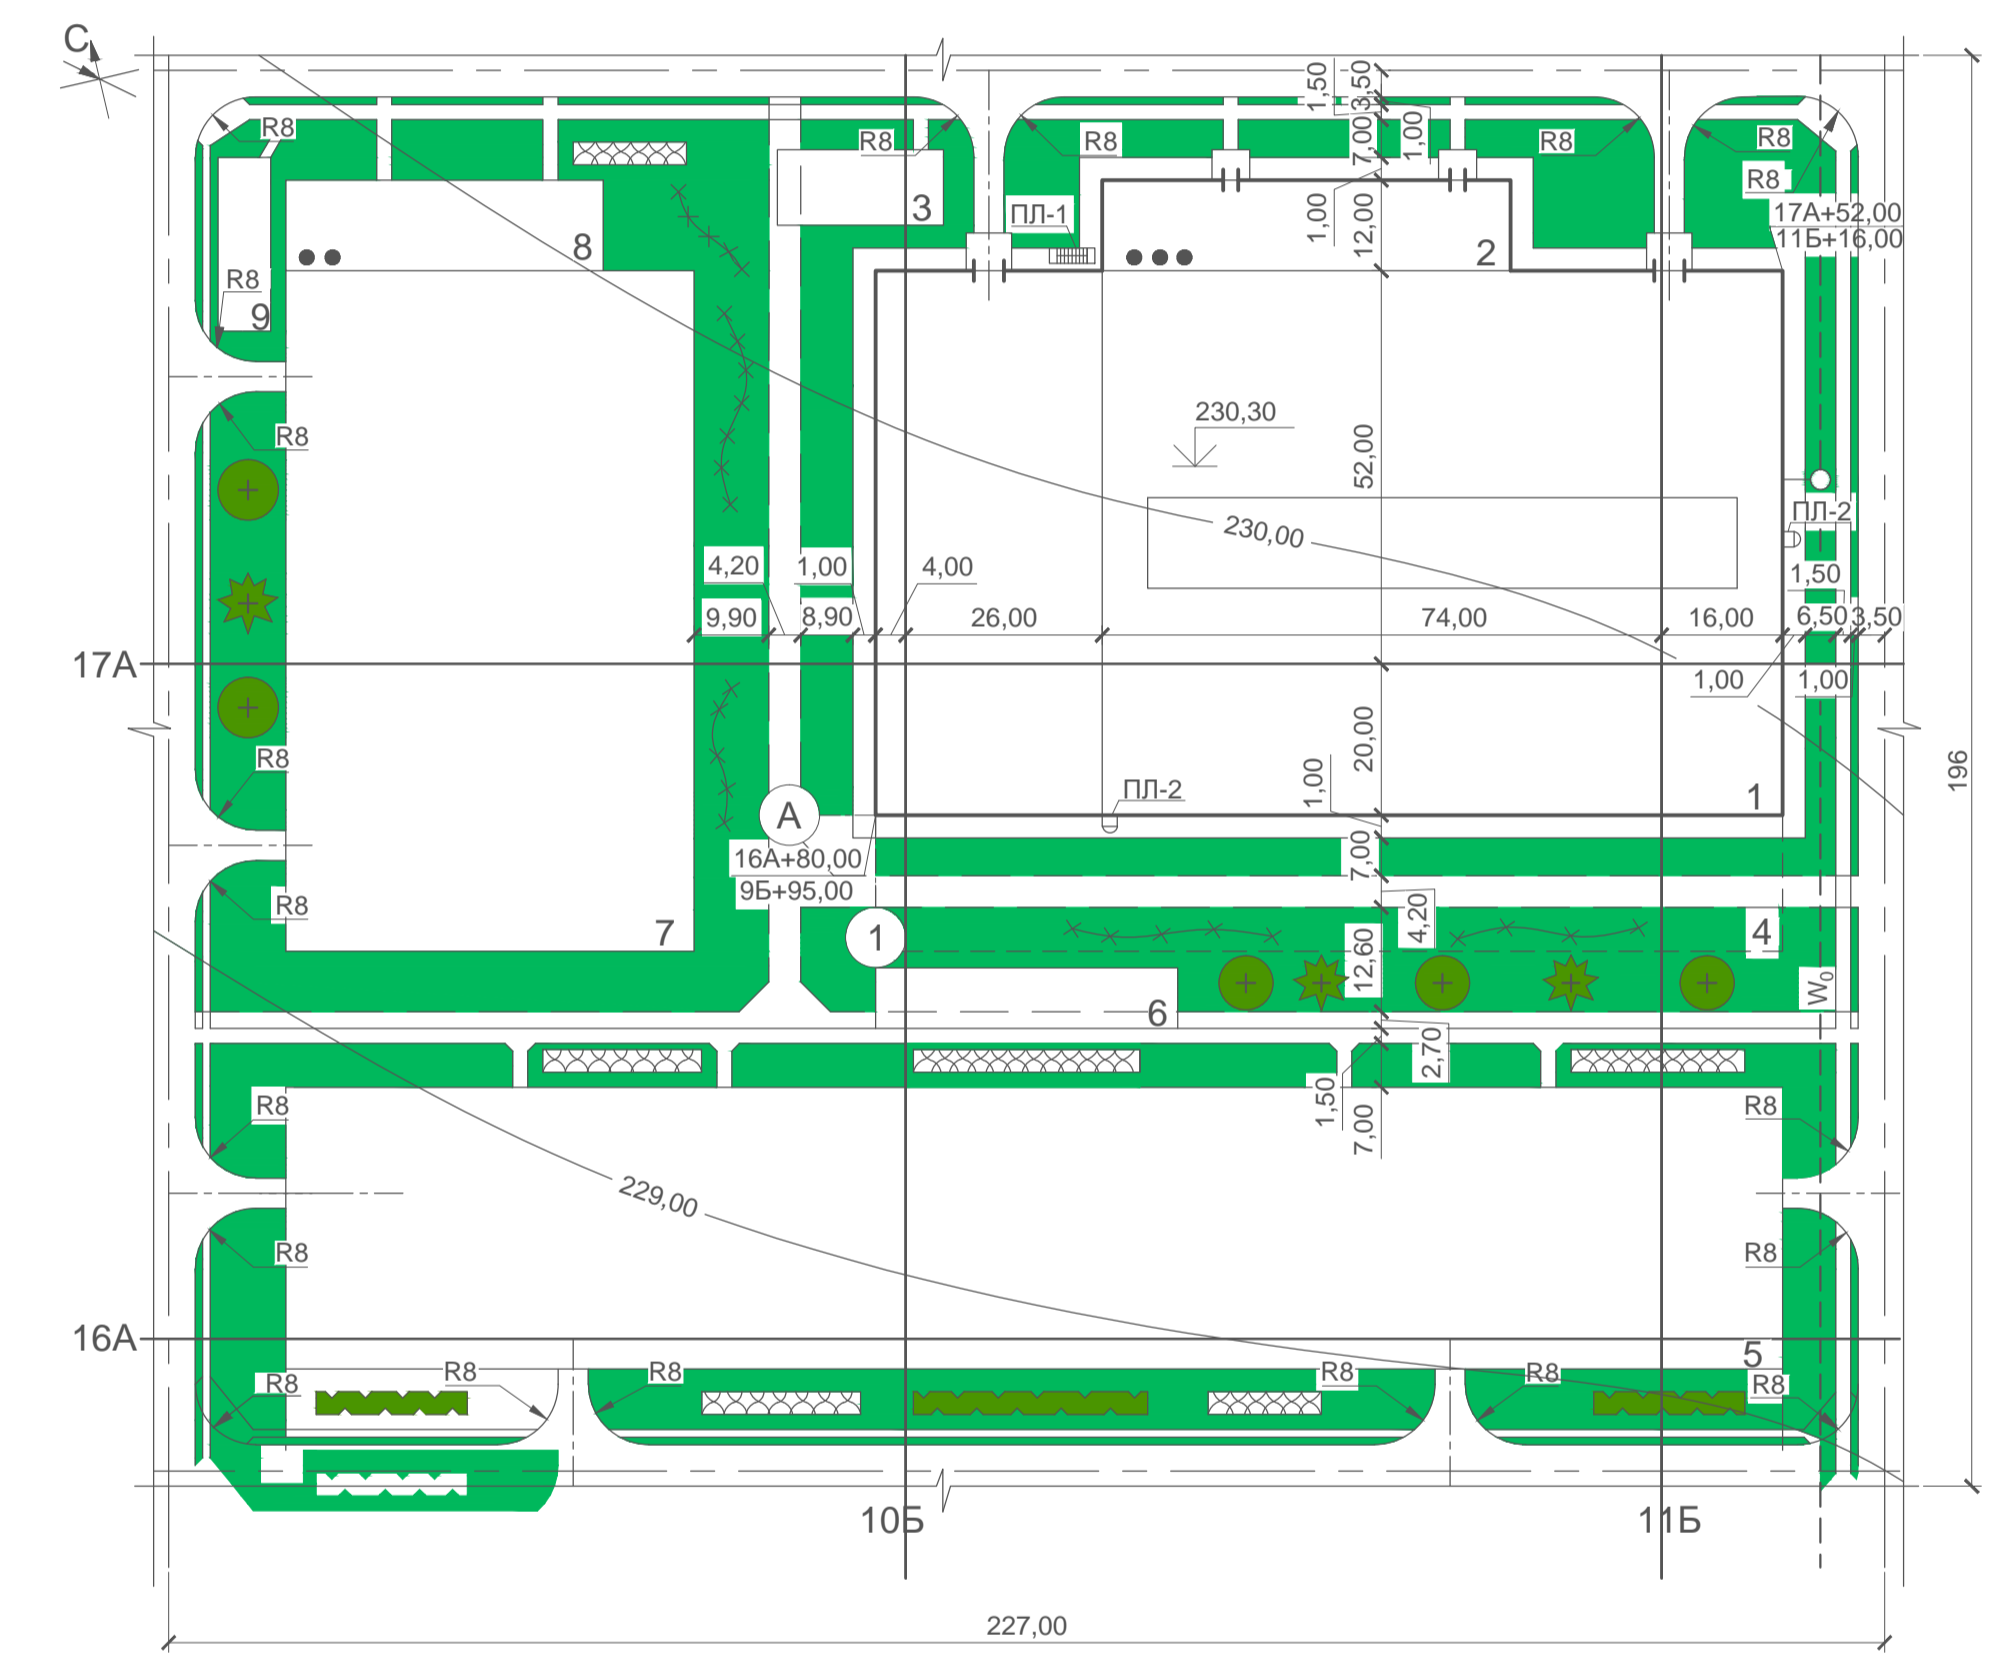

План цеха на отм. 0,000
М 1:400

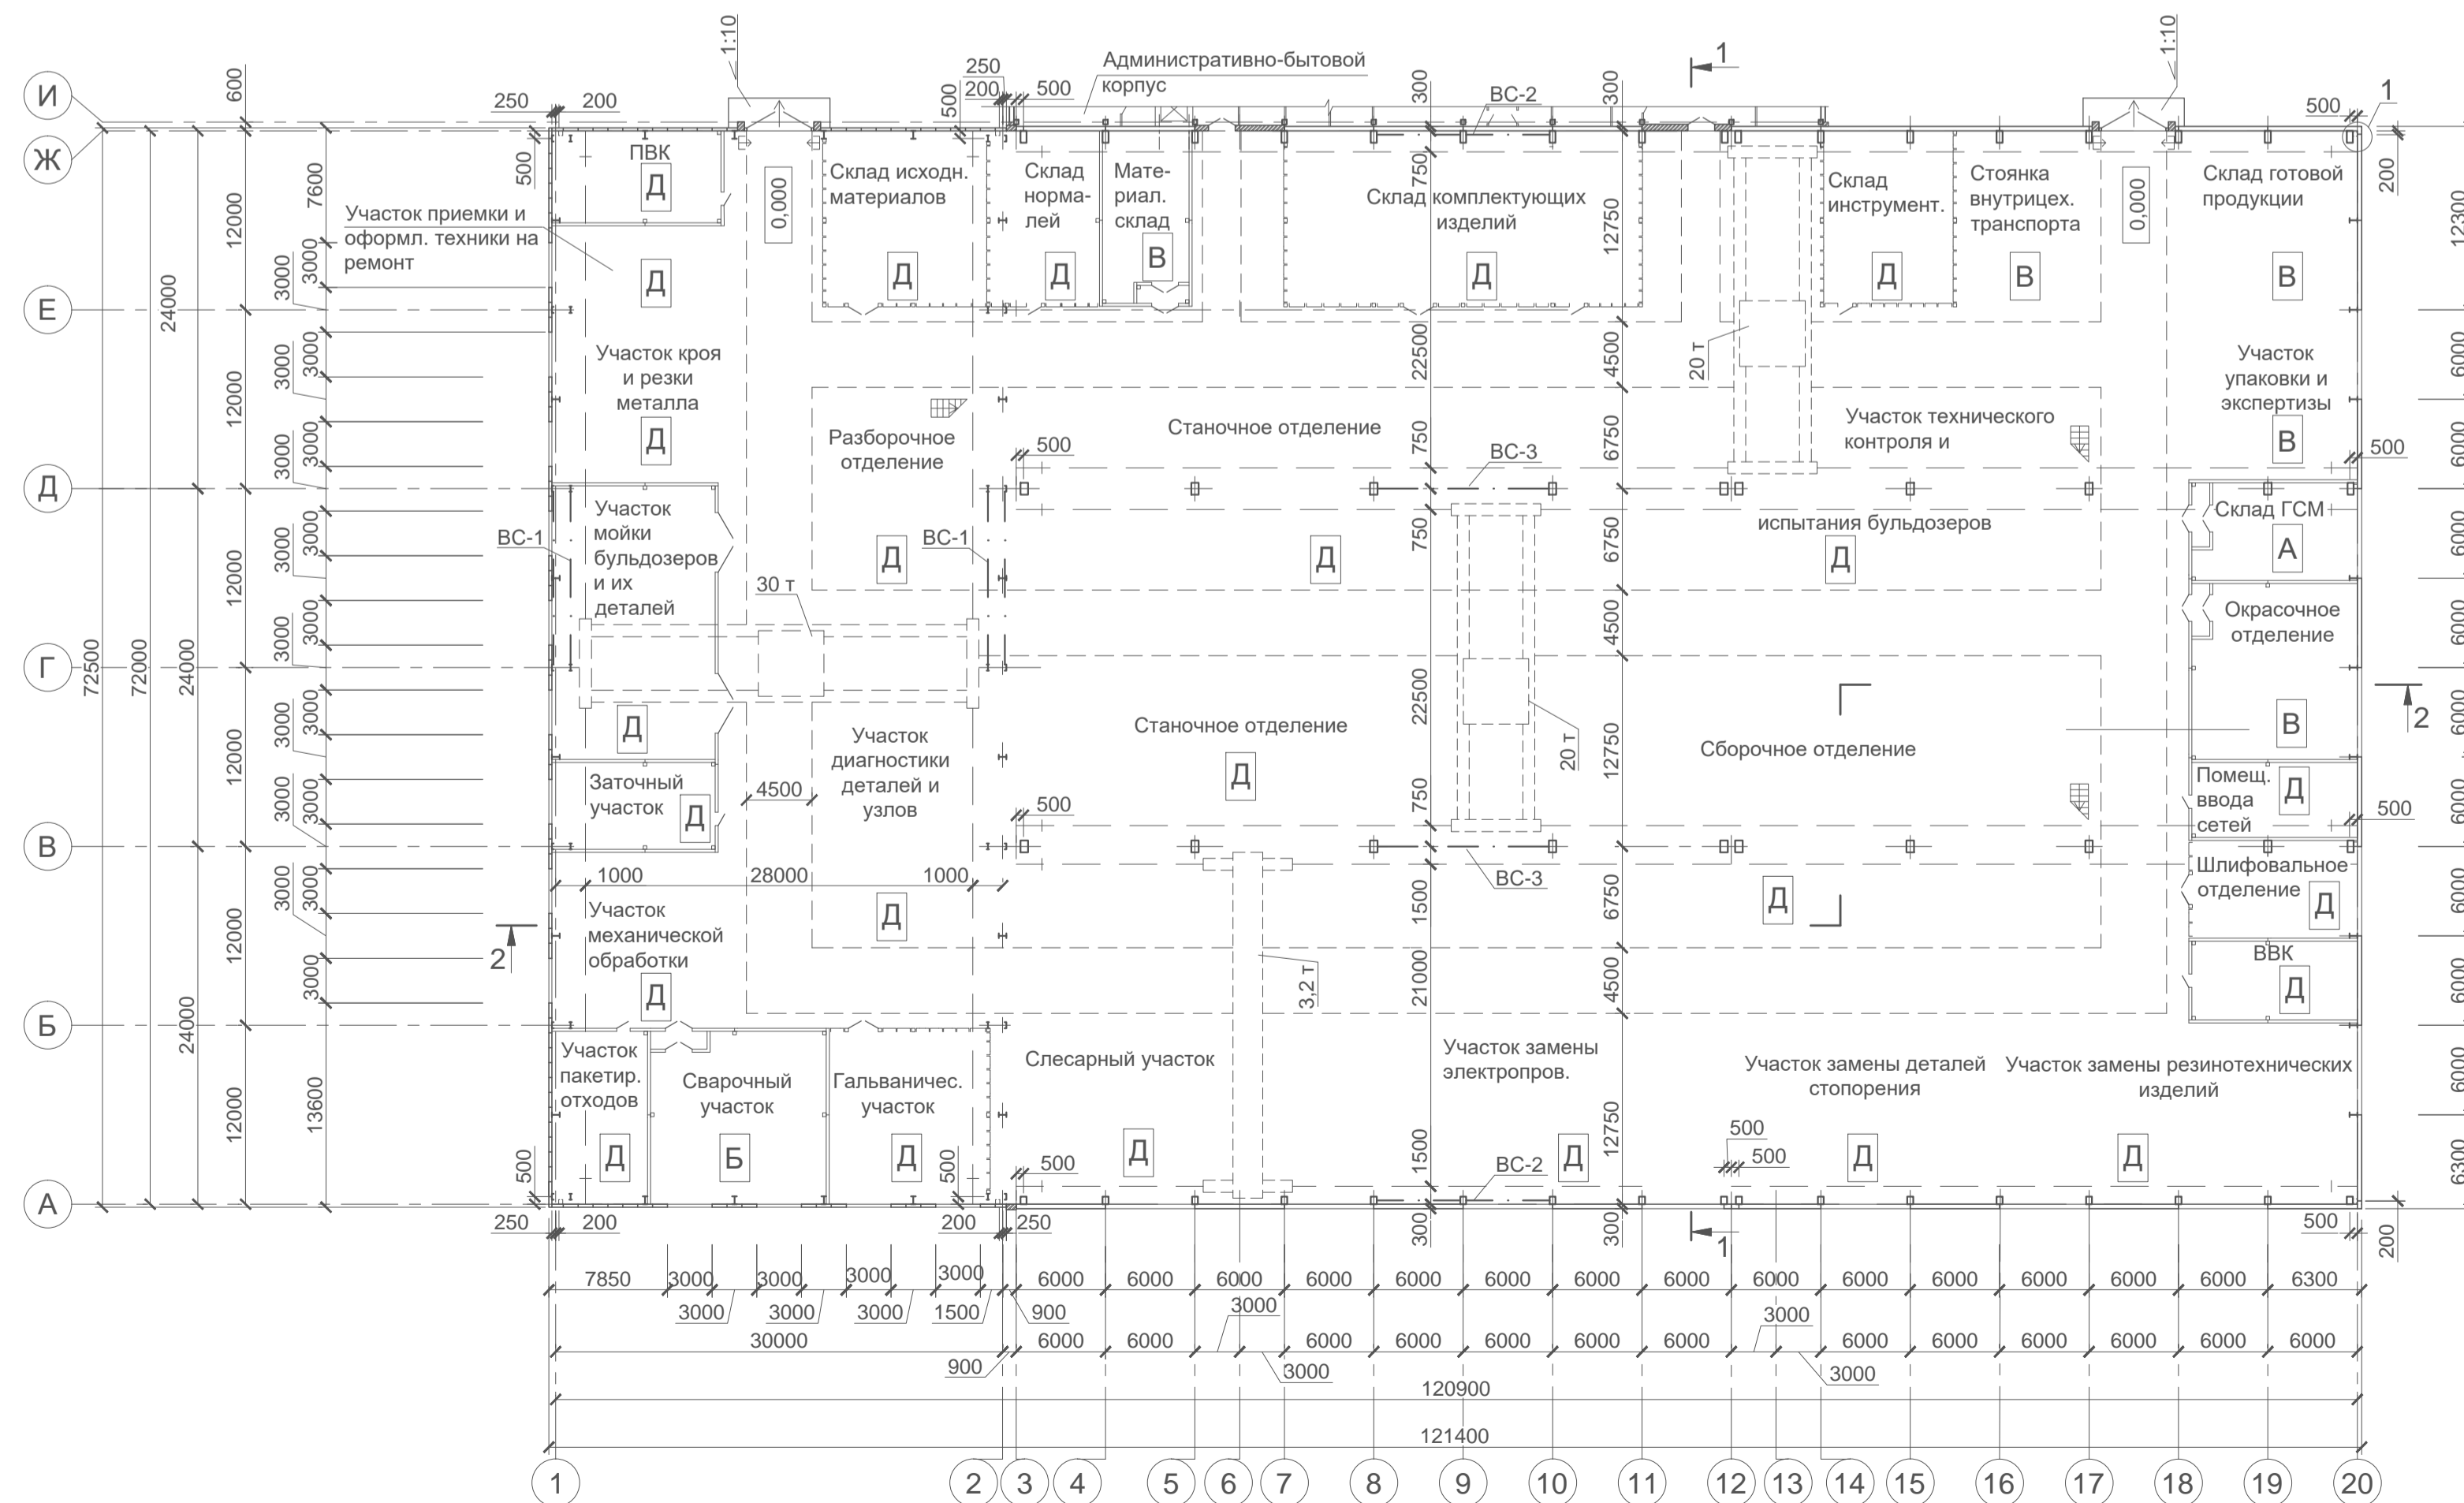

ТЭП

1. Площадь участка, Га - 4,45
2. Площадь застройки (с учетом будущей застройки), Га - 2,70
3. Площадь мощений, Га - 0,31
4. Площадь озеленения (без учета будущей застройки), Га - 1,14
5. Протяженность автодорог, км - 0,85
6. Плотность застройки, % - 61
7. Коэффициент мощений - 0,07
8. Озеленение, % - 26


Экспликация зданий и сооружений

Номер на плане	Наименование	Координаты квадрата сетки
1	Ремонтно-механический цех бульдозеров ЧТЗ	16 А; 11 Б
2	Вспомогательное здание цеха 1	17 А; 10 Б
3	Площадка для отдыха цеха 1	17 А; 10 Б
4	Площадка, предусмотренная к расширению цеха 1	16 А; 11 Б
5	Цех сборки тракторов	15 А; 11 Б
6	Площадка для отдыха цеха 5	16 А; 10 Б
7	Сборочно-сварочный цех	16 А; 9 Б
8	Вспомогательное здание цеха 7	17 А; 9 Б
9	Площадка для отдыха цеха 7	17 А; 9 Б


Изм.				№ докум.				Подпись				Дата			
Разраб.				Щелочкова				26.12				26.12			
Пров.				Ершов											
Т. контр.															
Н. контр.				Ершов											

ННГАСУ.ИСФ-08.05.01-16					
Ремонтно-механический цех бульдозеров Челябинского тракторного завода					
Одноэтажное производственное здание			Стадия	Лист	Листов
			КП	1	2
Видовая точка 1; Ситуационный план; Схема планировочной организации земельного участка; План на отм. 0,000					Каф. архитектуры гр. СУ3.05


Разрез 2-2
М 1:200

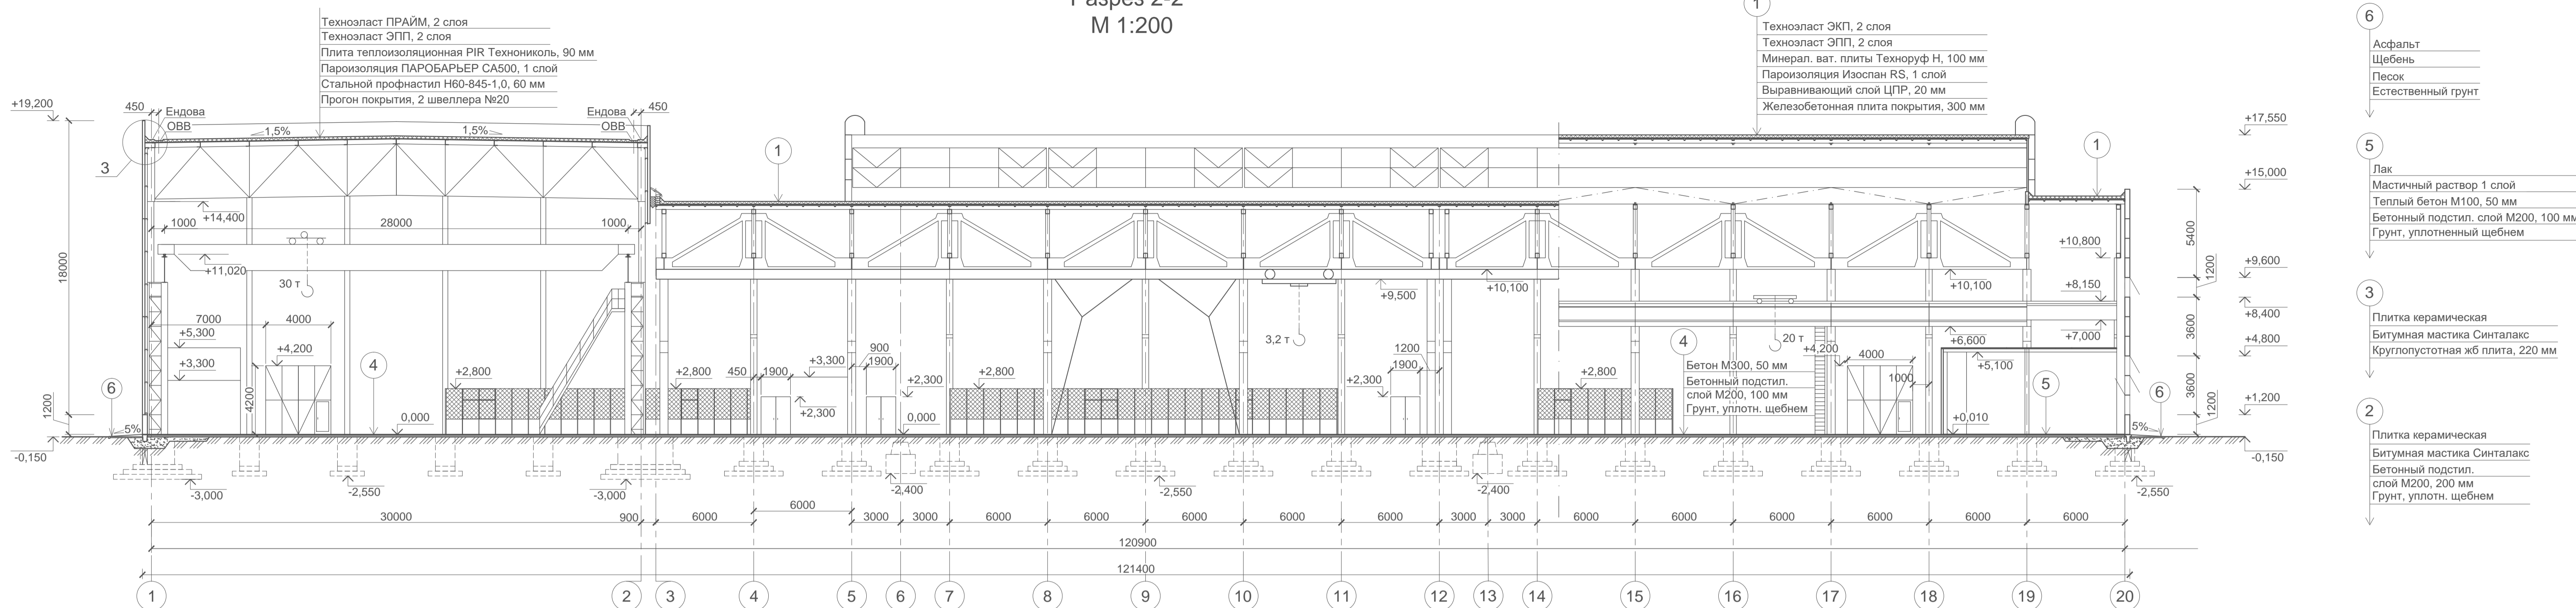


Разрез 1-1
М 1:200

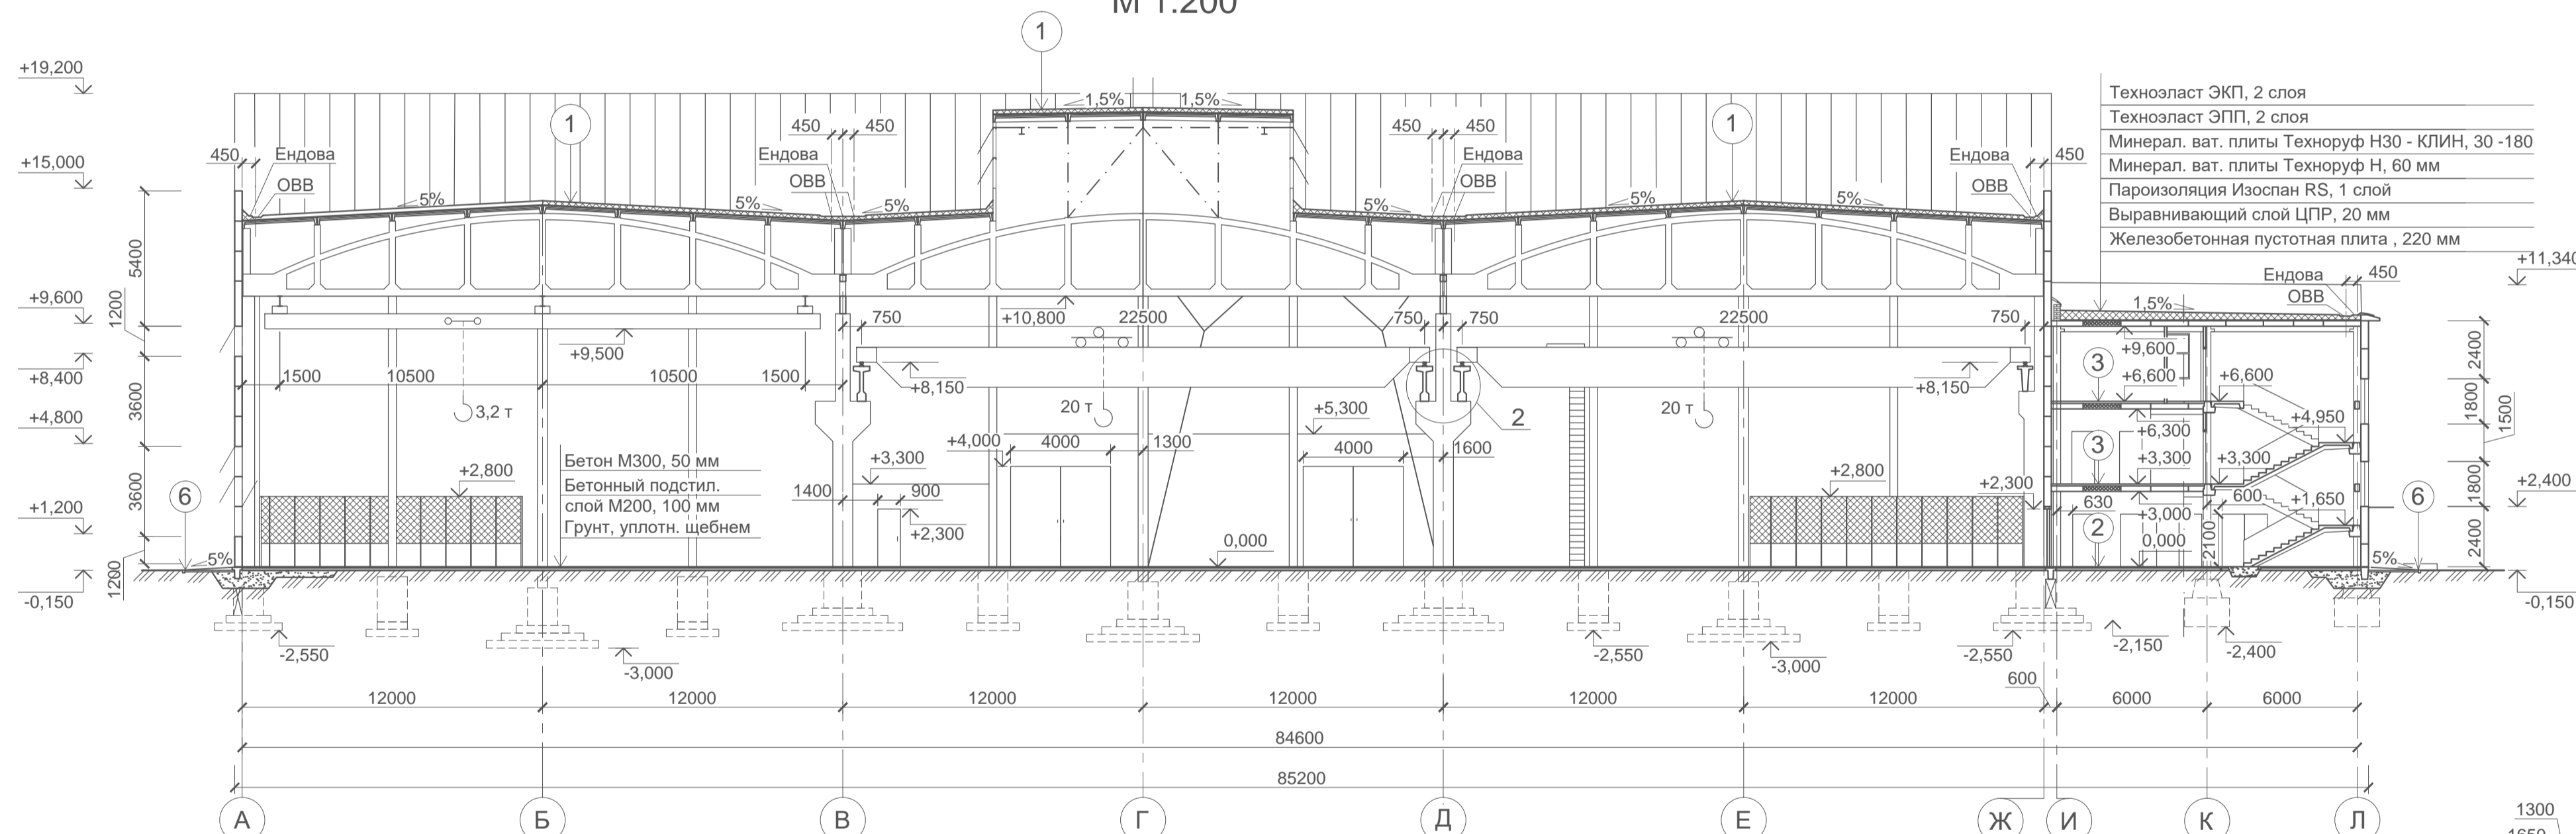


3
М 1:15

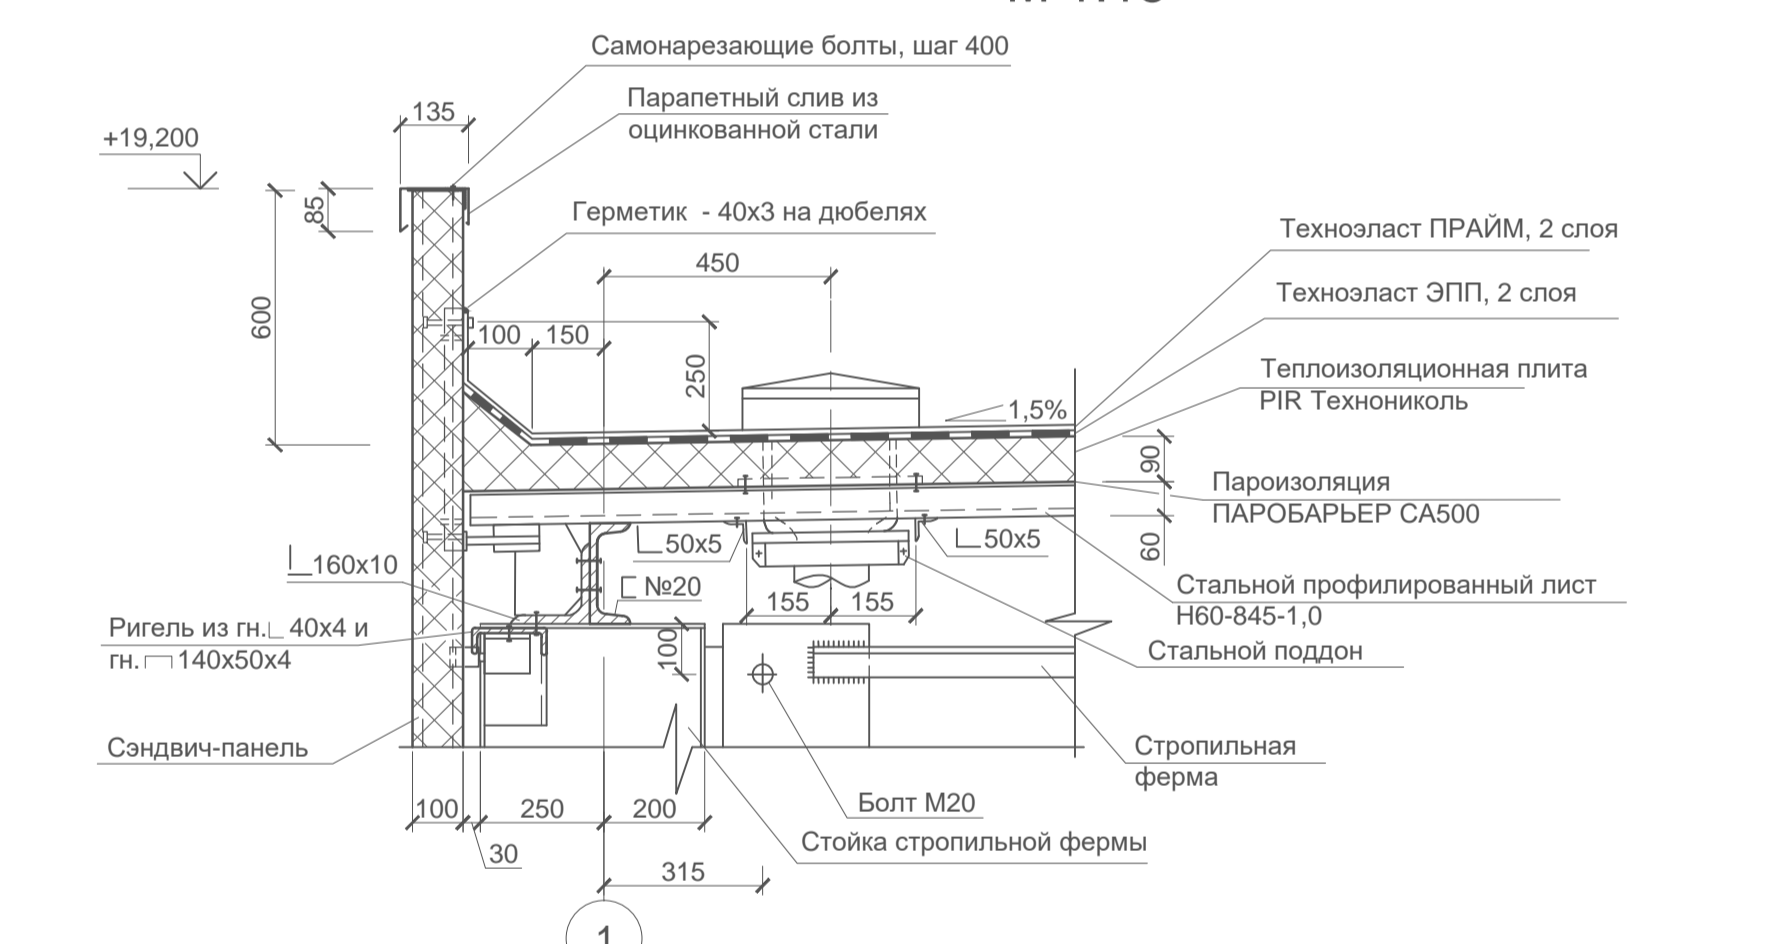

План В3 на отм. +3,300
М 1:200

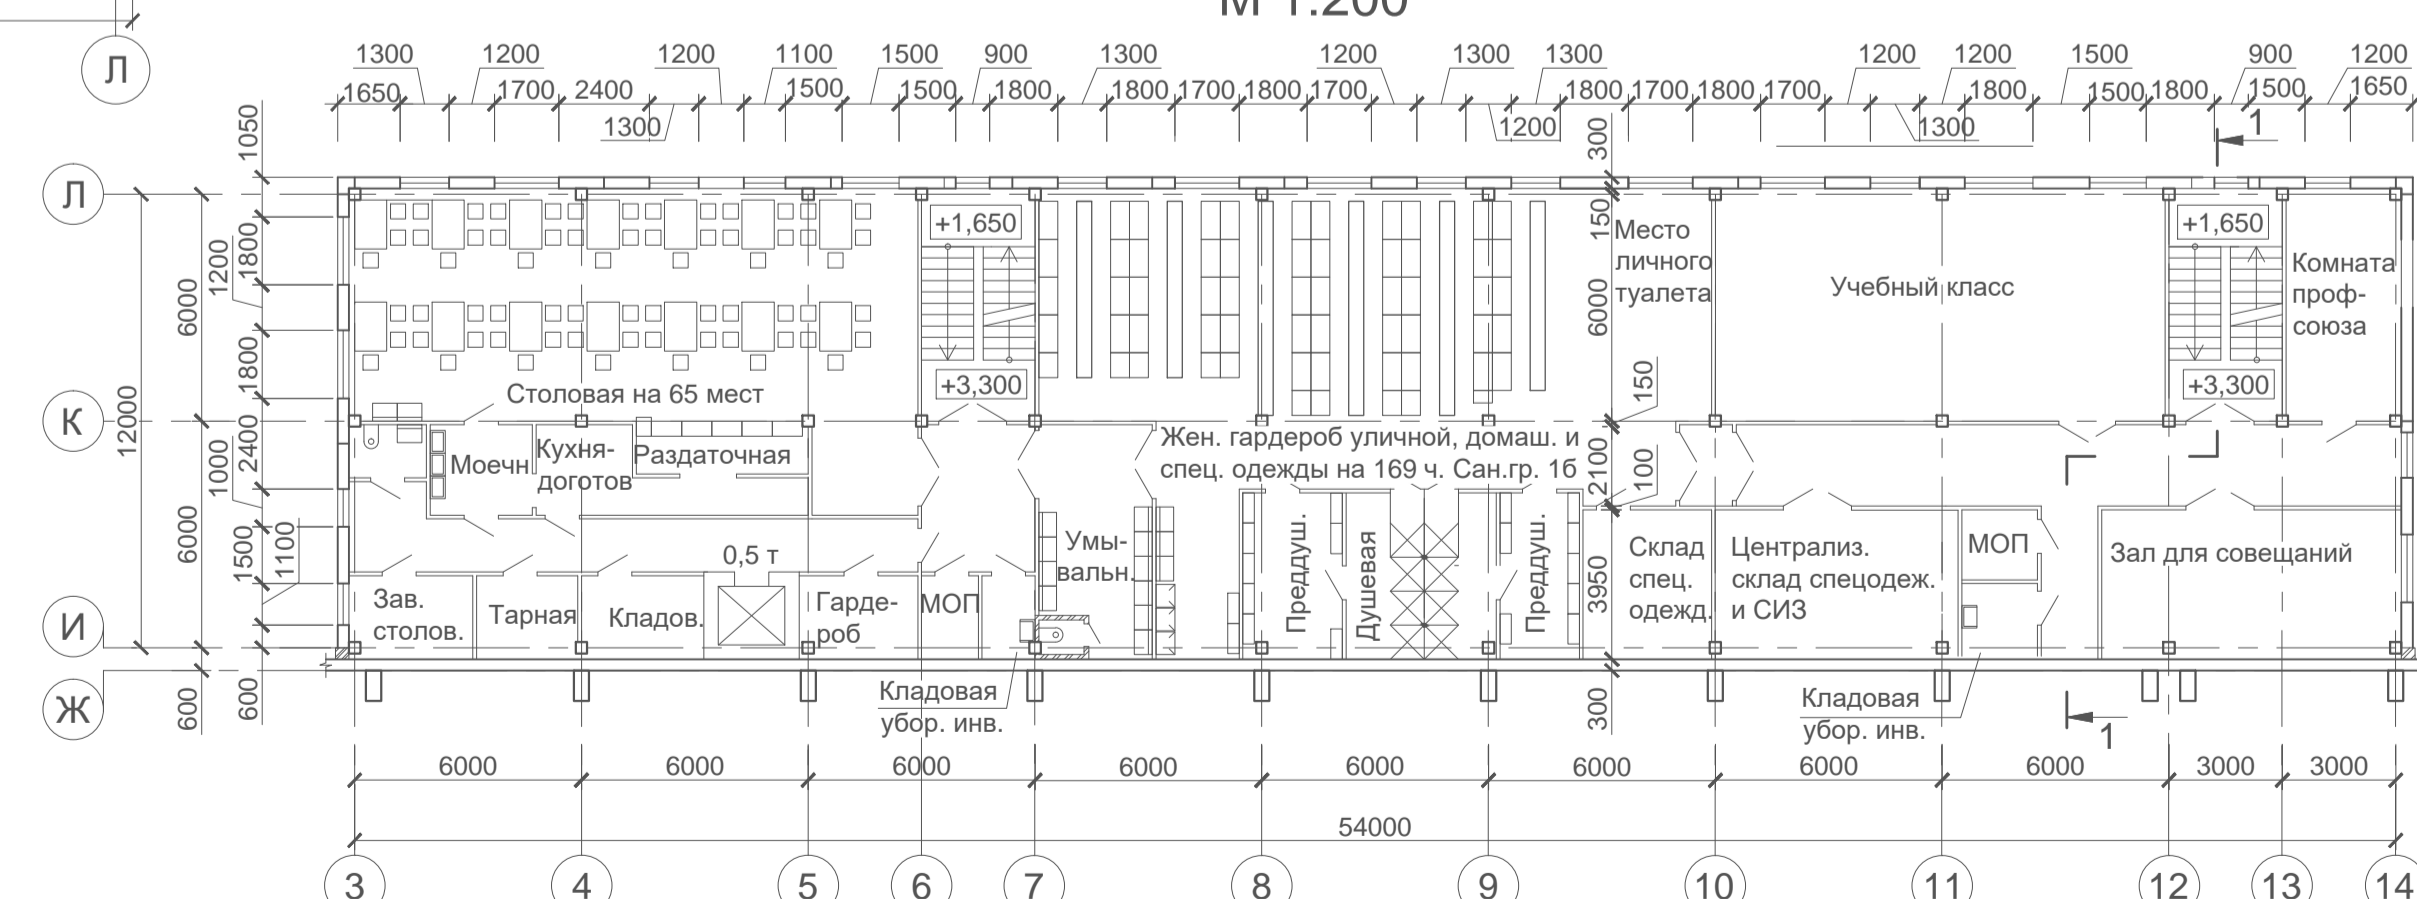


План В3 на отм. 0,000
М 1:200

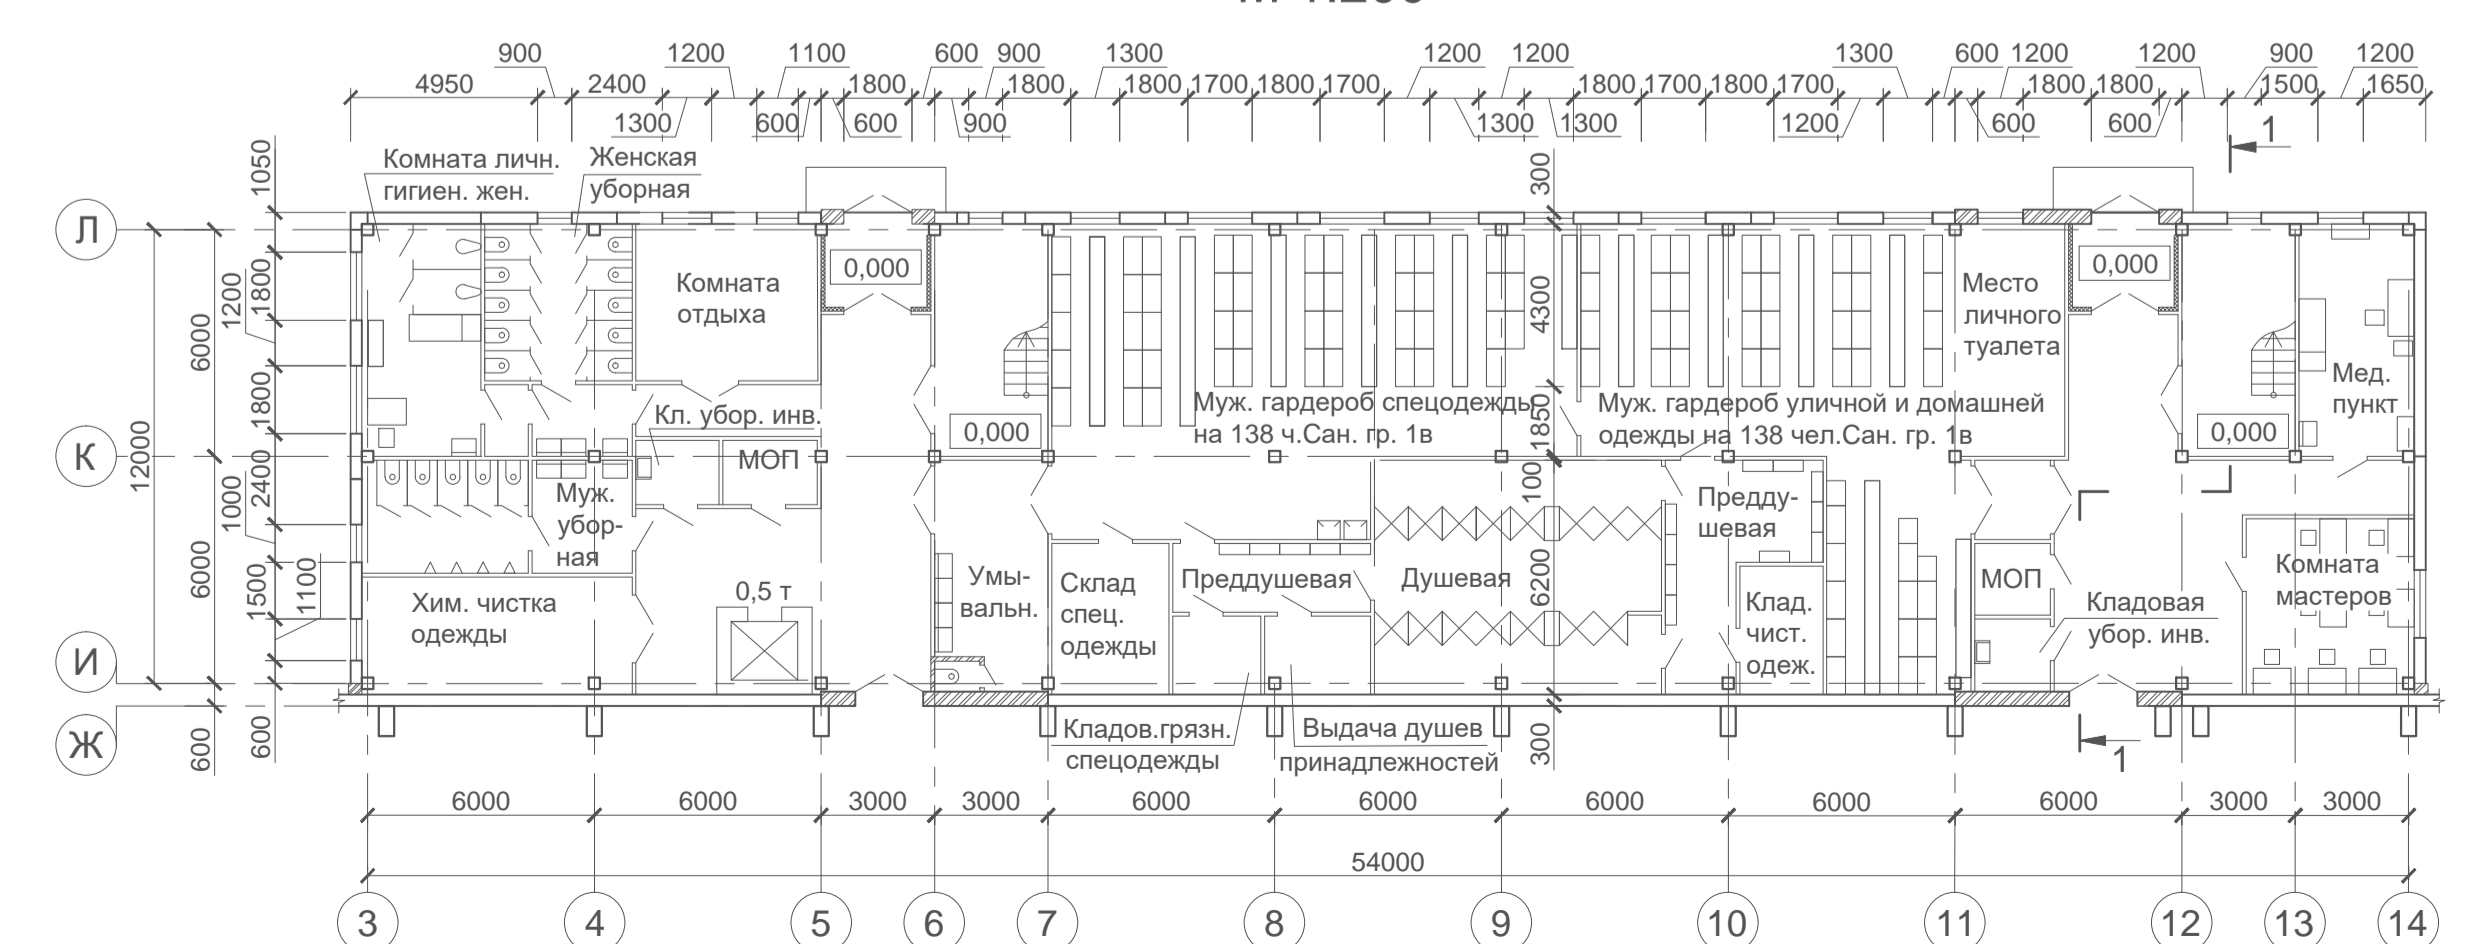


				ННГАСУ.ИСФ-08.05.01-16		
				Ремонтно-механический цех бульдозеров Челябинского тракторного завода		
Изм.	Лист	№ докум.	Подпись	Дата	Одноэтажное производственное здание	
Разраб.	Щелочкова			26.12	Стадия	Лист
Пров.	Ершов			26.12	КП	1
Т. контр.						2
Н. контр.	Ершов				Разрез 1-1; Разрез 2-2; План В3 на отм. 0,000; План В3 на отм. +3,300; Узел 3	
				Каф. архитектуры гр. СУ3.05		


План ВЗ на отм. +6,600
М 1:200

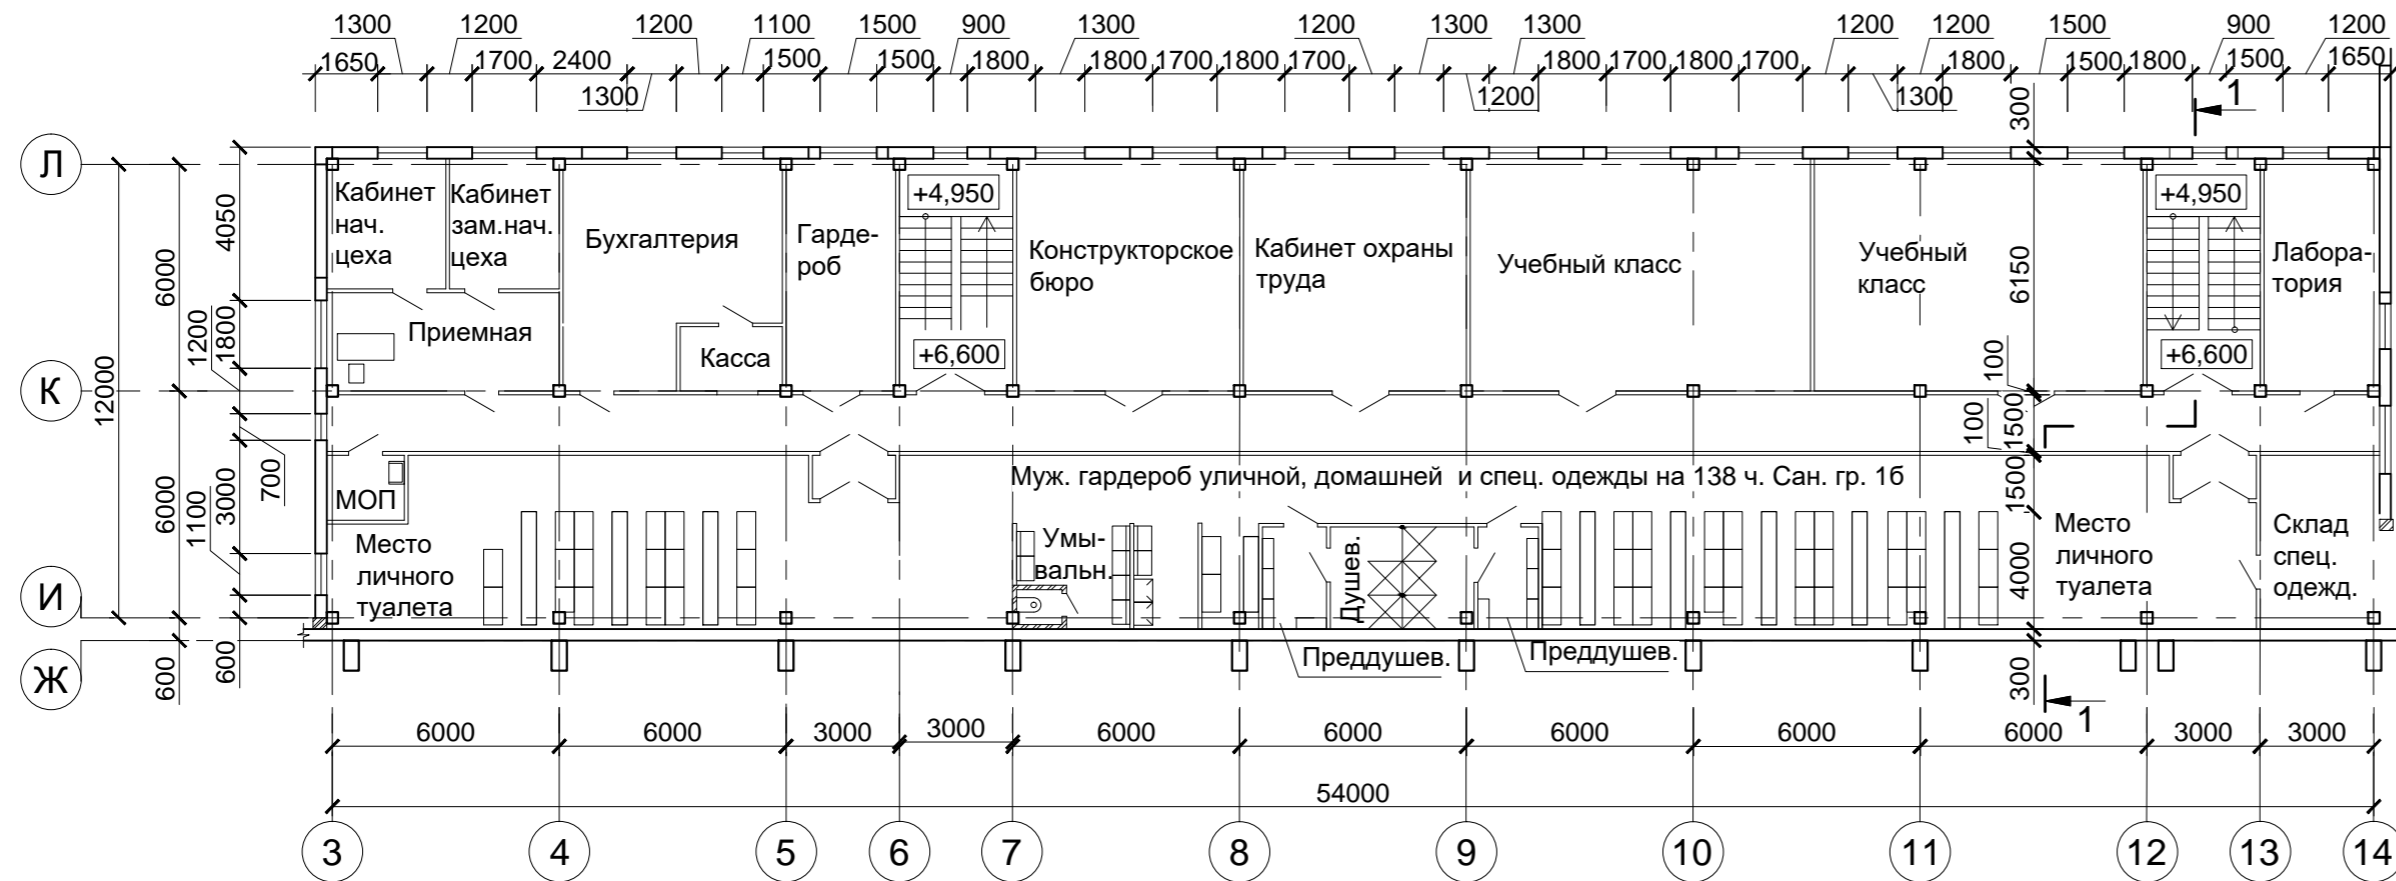

1
М 1:10

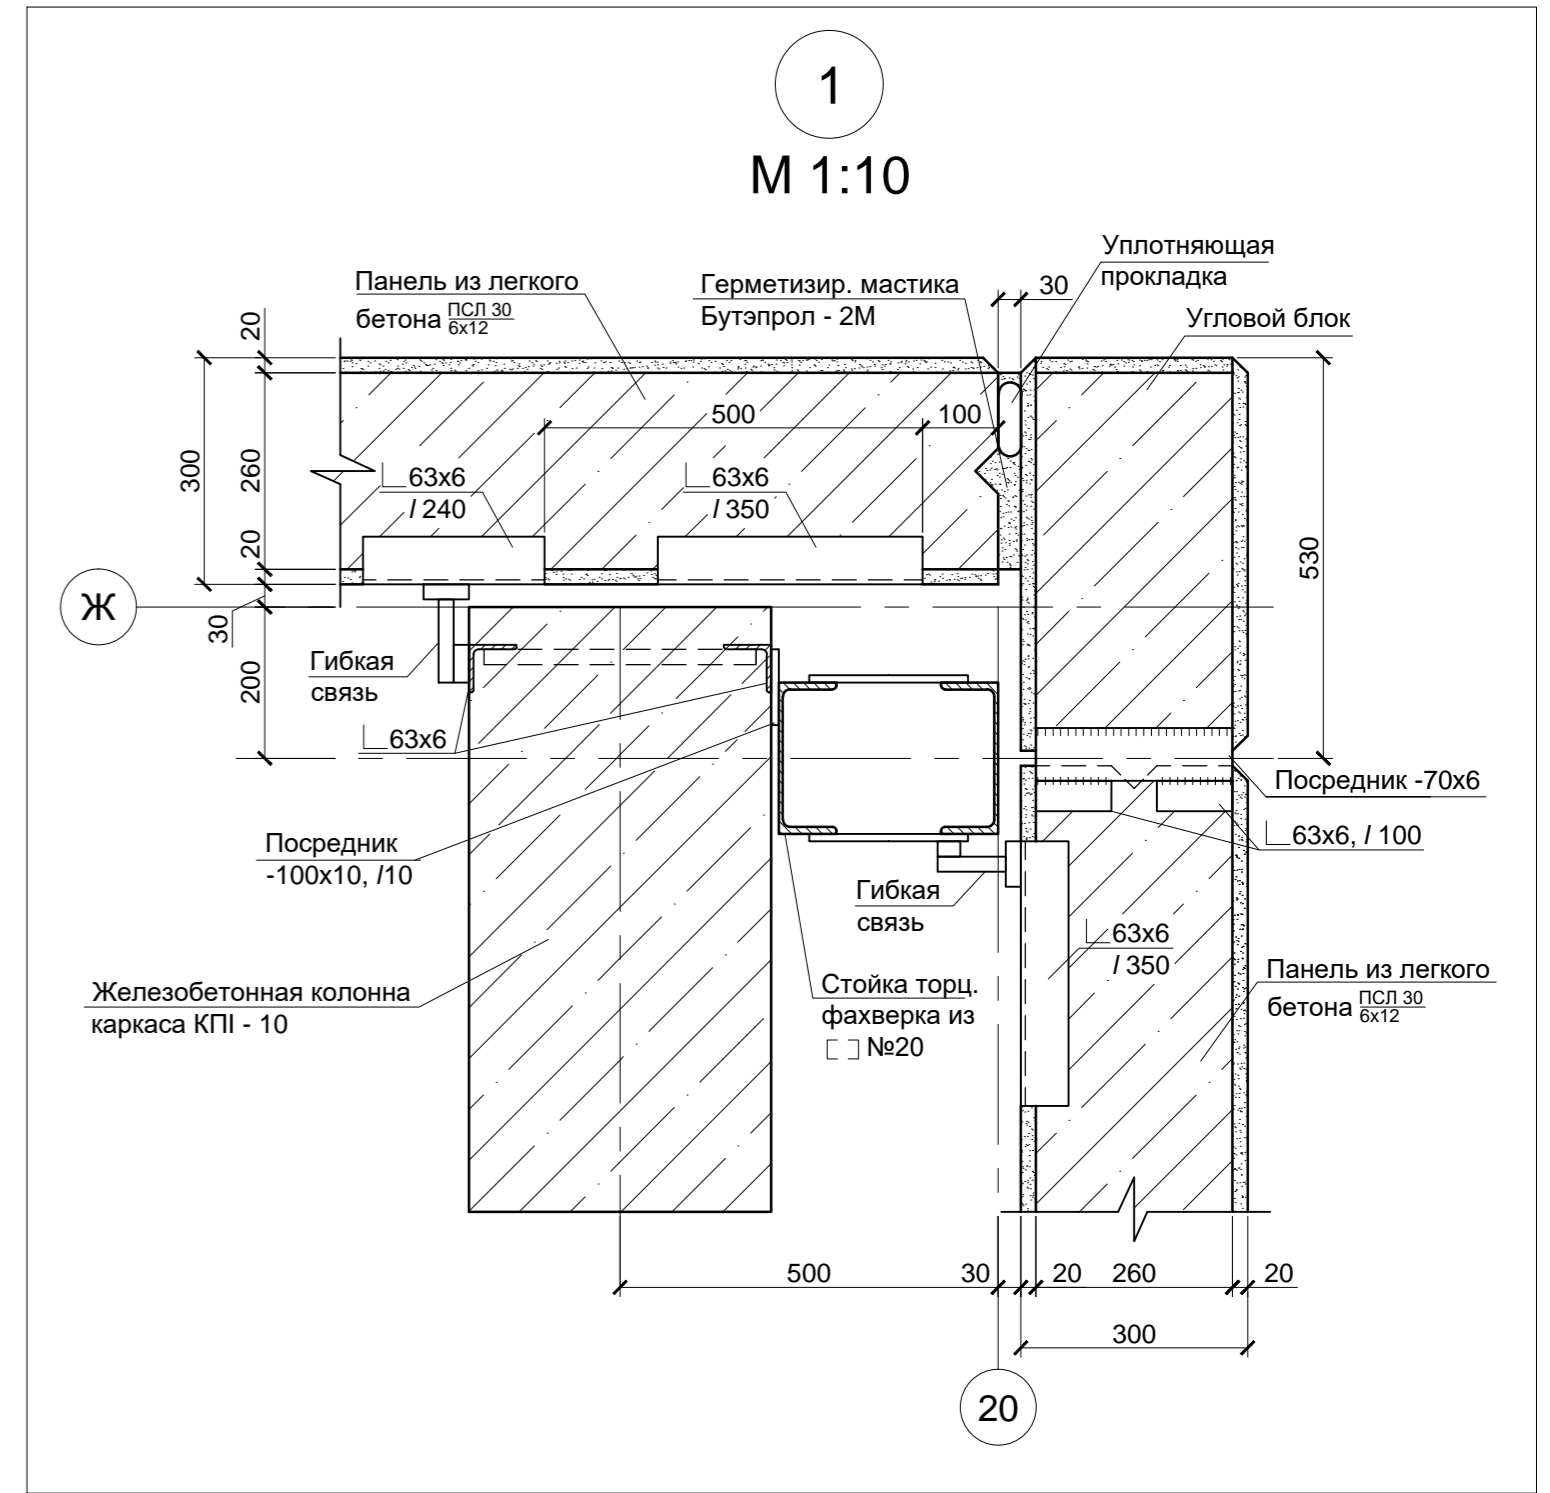

2
М 1:20

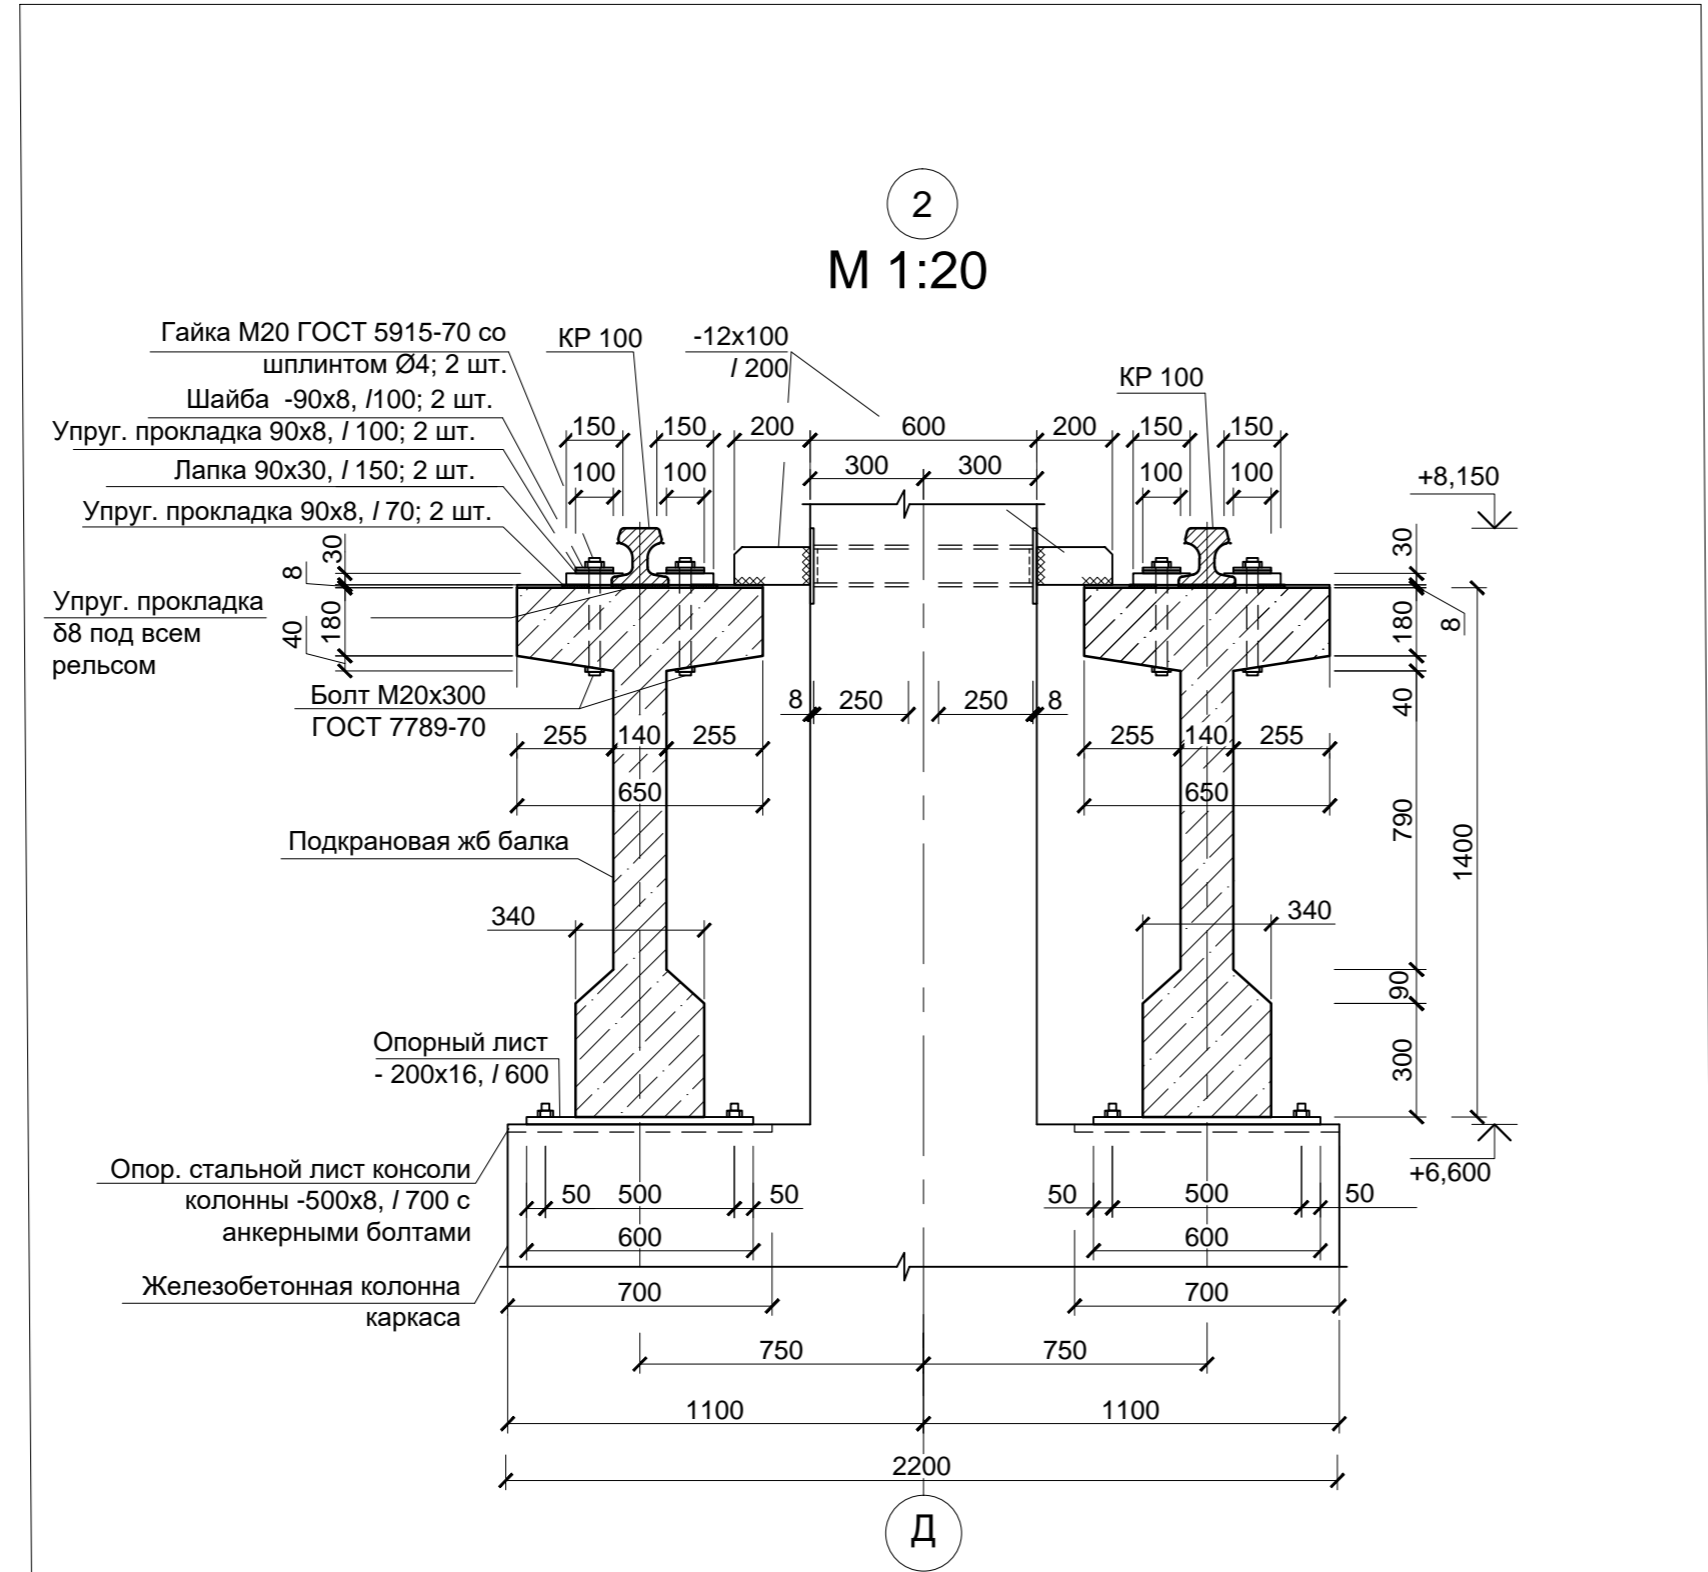

				ННГАСУ.ИСФ-08.05.01-16				
				Ремонтно-механический цех бульдозеров Челябинского тракторного завода				
Изм.	Лист	№ докум.	Подпись	Дата	Одноэтажное производственное здание	Стадия	Лист	Листов
Разраб.	Щелокова			26.12		КП		
Пров.	Ершов			26.12				
Т. контр.								
Н. контр.	Ершов				План ВЗ на отм. +6,600; Узел 1; Узел 2	Каф. архитектуры гр. СУ3.05		