


Фасад в осях 1-5



						НГАСУ-08.05.01-17-АР			
						Коттедж двухэтажный			
Изм.	Коп.уч.	Лист	№Док.	Подп.	Дата	Коттедж двухэтажный	Стадия	Лист	Листов
							Р	1	7
						Фасад в осях 1-5	Каф. Арх гр. СУЗ.05		

Фасад в осях 5-1

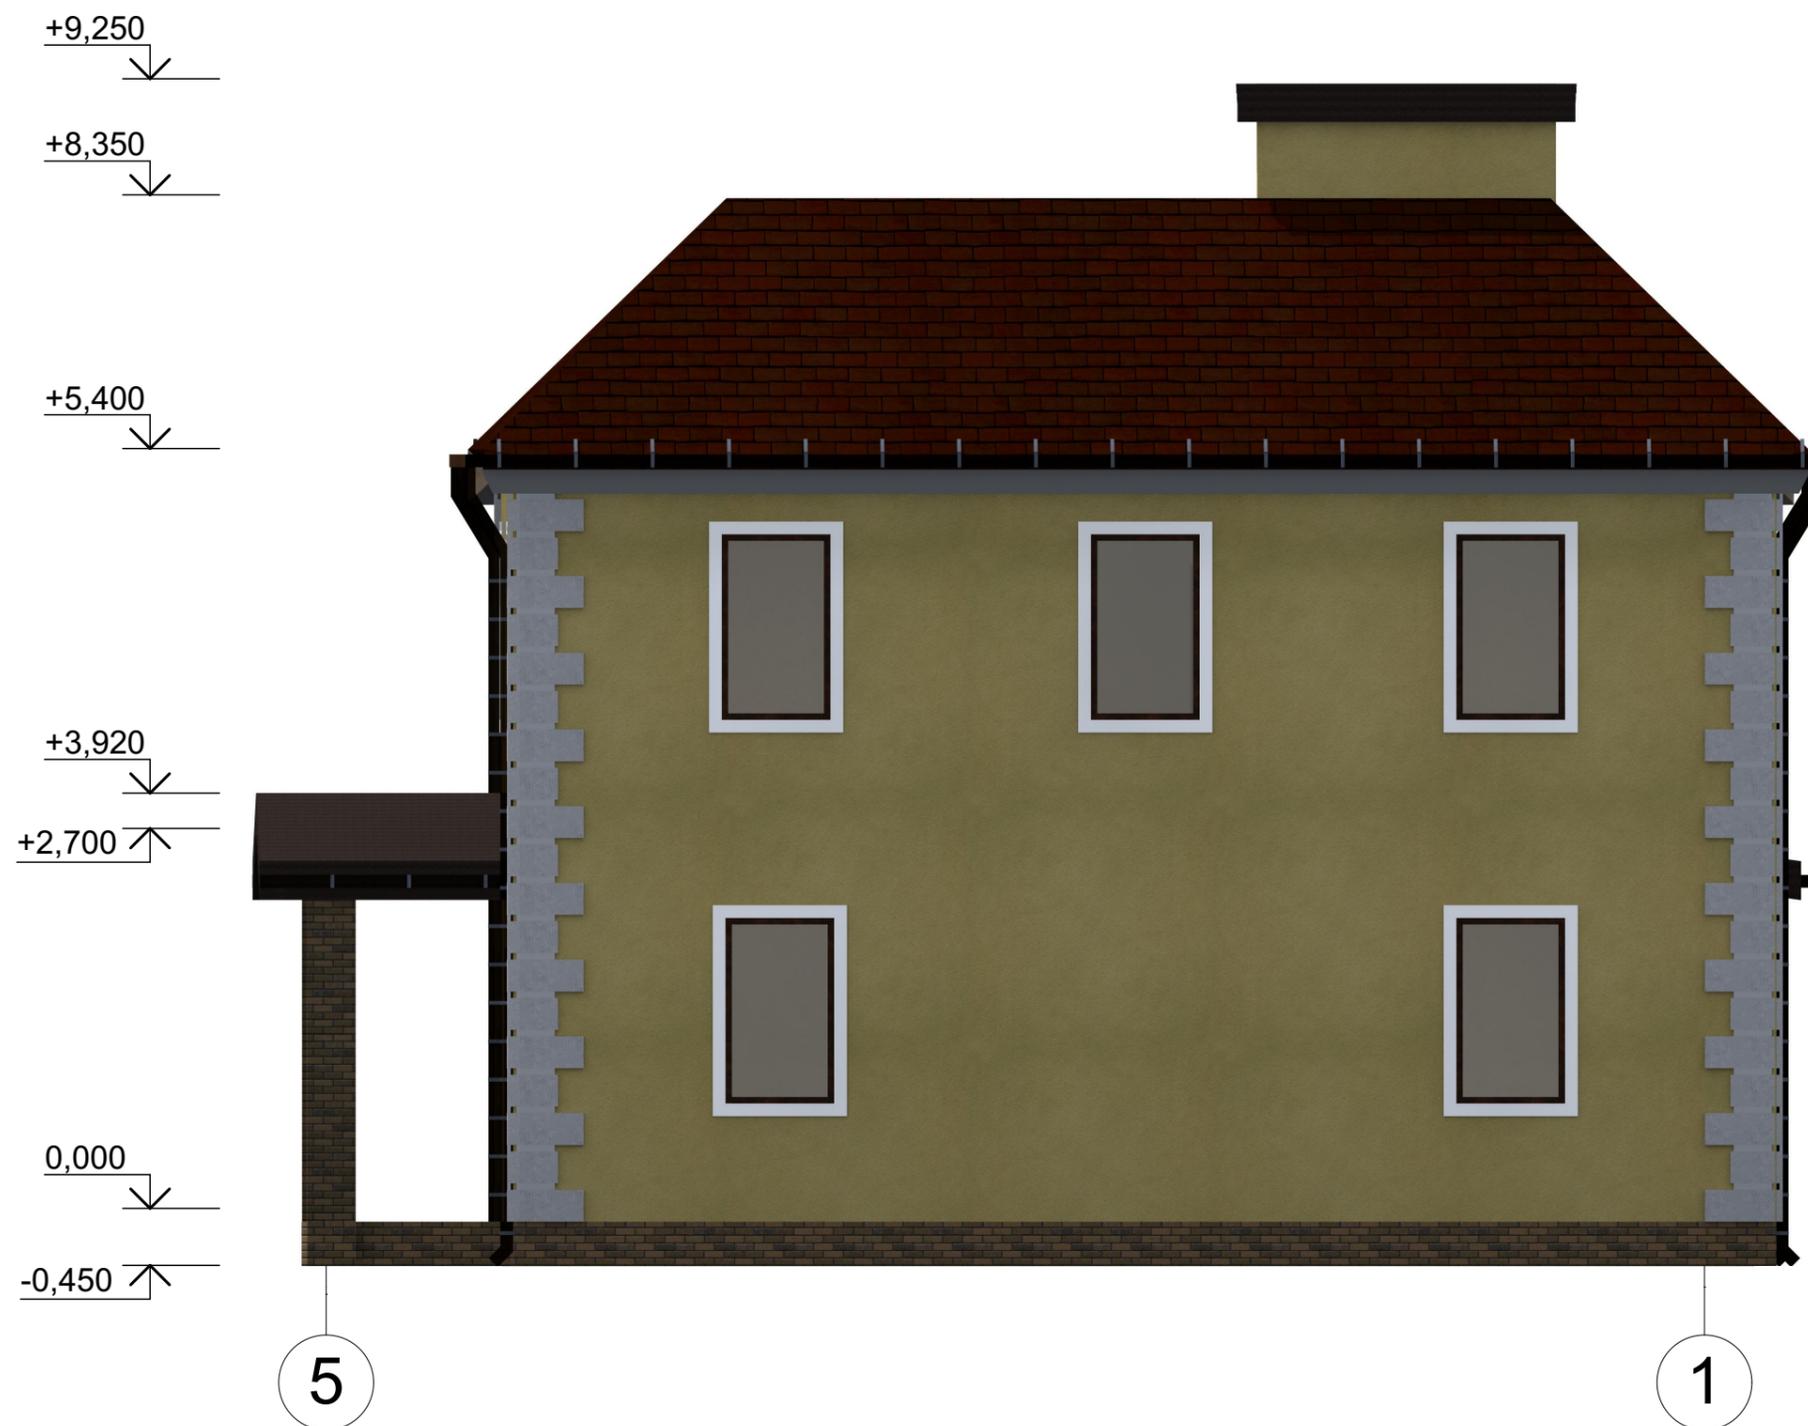

						НГАСУ-08.05.01-17-АР			
						Коттедж двухэтажный			
Изм.	Кол.уч.	Лист	№Док.	Подп.	Дата	Коттедж двухэтажный	Стадия	Лист	Листов
							Р	3	7
						Фасад в осях 5-1	Каф. Арх гр. СУЗ.05		


Разработал Щелокова
Проверил Кузьмин

Фасад в осях Е-А




						НГАСУ-08.05.01-17-АР			
						Коттедж двухэтажный			
Изм.	Кол.уч.	Лист	№Док.	Подп.	Дата	Коттедж двухэтажный	Стадия	Лист	Листов
							Р	4	7
Разработал Щелокова						Фасад в осях Е-А	Каф. Арх гр. СУЗ.05		
Проверил Кузьмин									

План на отм. 0,000

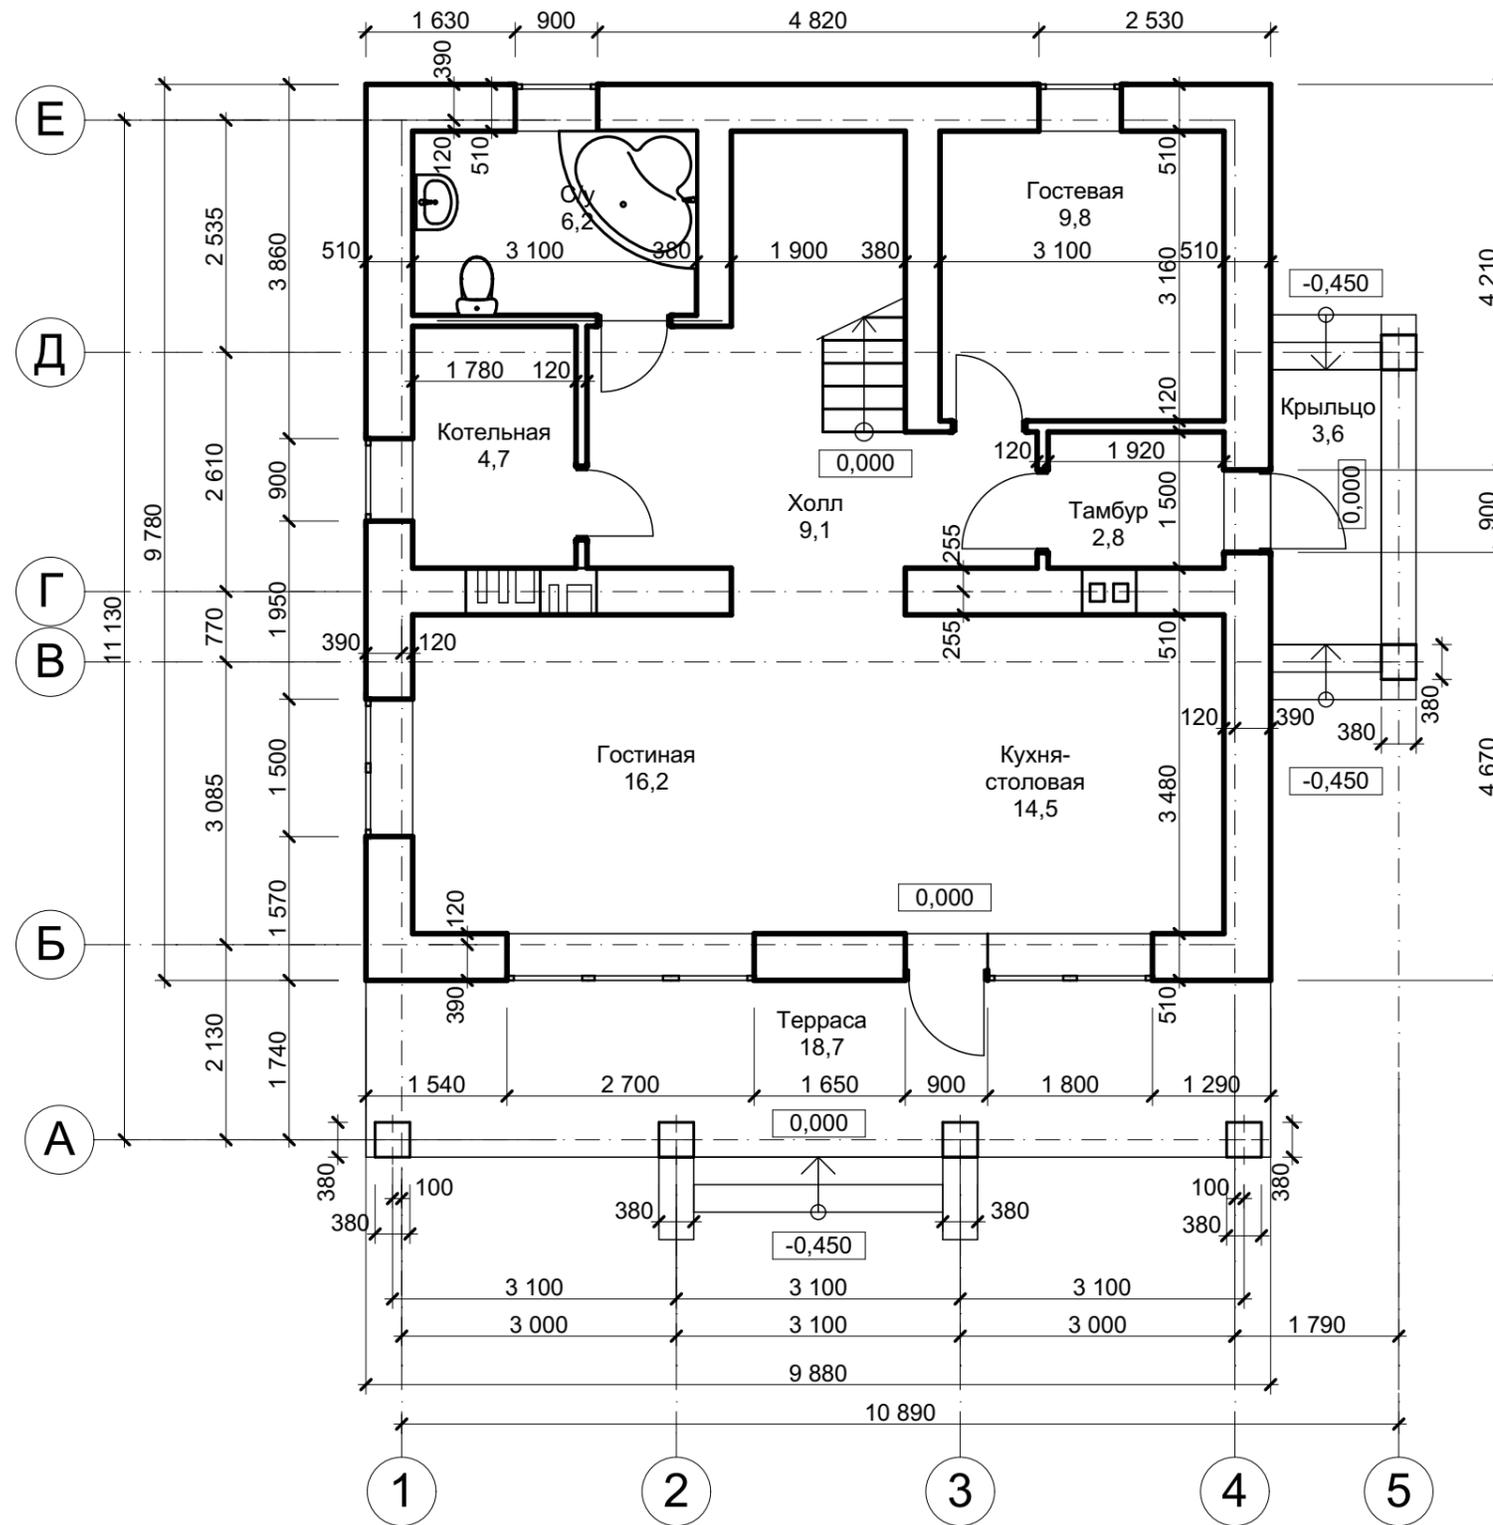

						НГАСУ-08.05.01-17-АР			
						Коттедж двухэтажный			
Изм.	Кол.ч.	Лист	№Док.	Подп.	Дата				
Разработал	Щелокова					Коттедж двухэтажный	Стадия	Лист	Листов
Проверил	Кузьмин						Р	5	7
						План на отм. 0,000	Каф. Ар х гр. СУЗ.05		

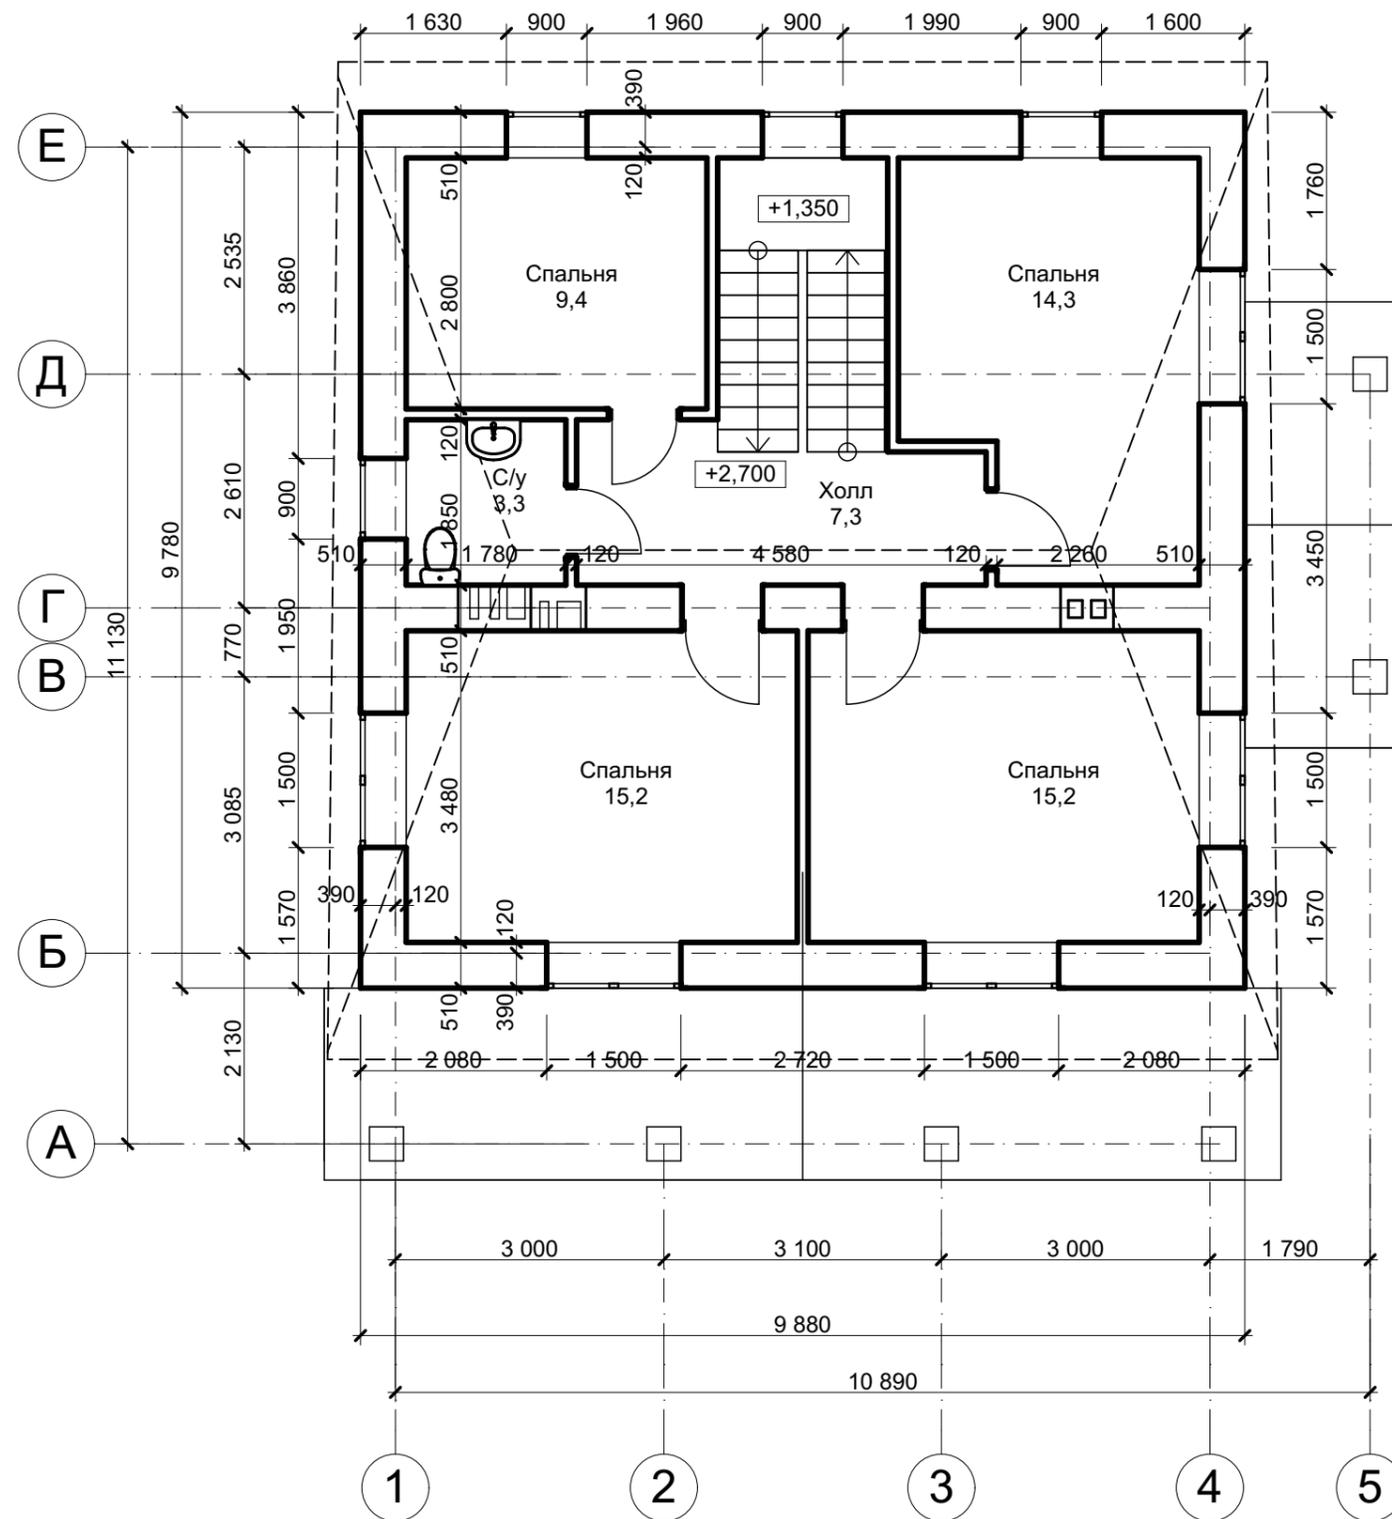

						НГАСУ-08.05.01-17-АР			
						Коттедж двухэтажный			
Изм.	Кол.ч.	Лист	№Док.	Подп.	Дата				
Разработал		Щелокова				Коттедж двухэтажный	Стадия	Лист	Листов
Проверил		Кузьмин					Р	6	7
						План на отм. +2,700	Каф. Арх гр. СУ3.05		



						НГАСУ-08.05.01-17-АР			
						Коттедж двухэтажный			
Изм.	Коп.уч.	Лист	№Док.	Подп.	Дата	Коттедж двухэтажный	Стадия	Лист	Листов
Разработал		Щелокова					Р	7	7
Проверил		Кузьмин							
						3D модель	Каф. Арх гр. СУЗ.05		