


- Экспликация оборудования:
1. Компенсационный резервуар
 2. Циркуляционный насос
 3. Фильтр осветлительный
 4. Блок подачи коагулянта
 5. Установка ультрафиолетового облучения
 6. Теплообменник
 7. Расходомер подпитки
 8. Автоматическая станция дозирования и контроля уровня pH и Cl

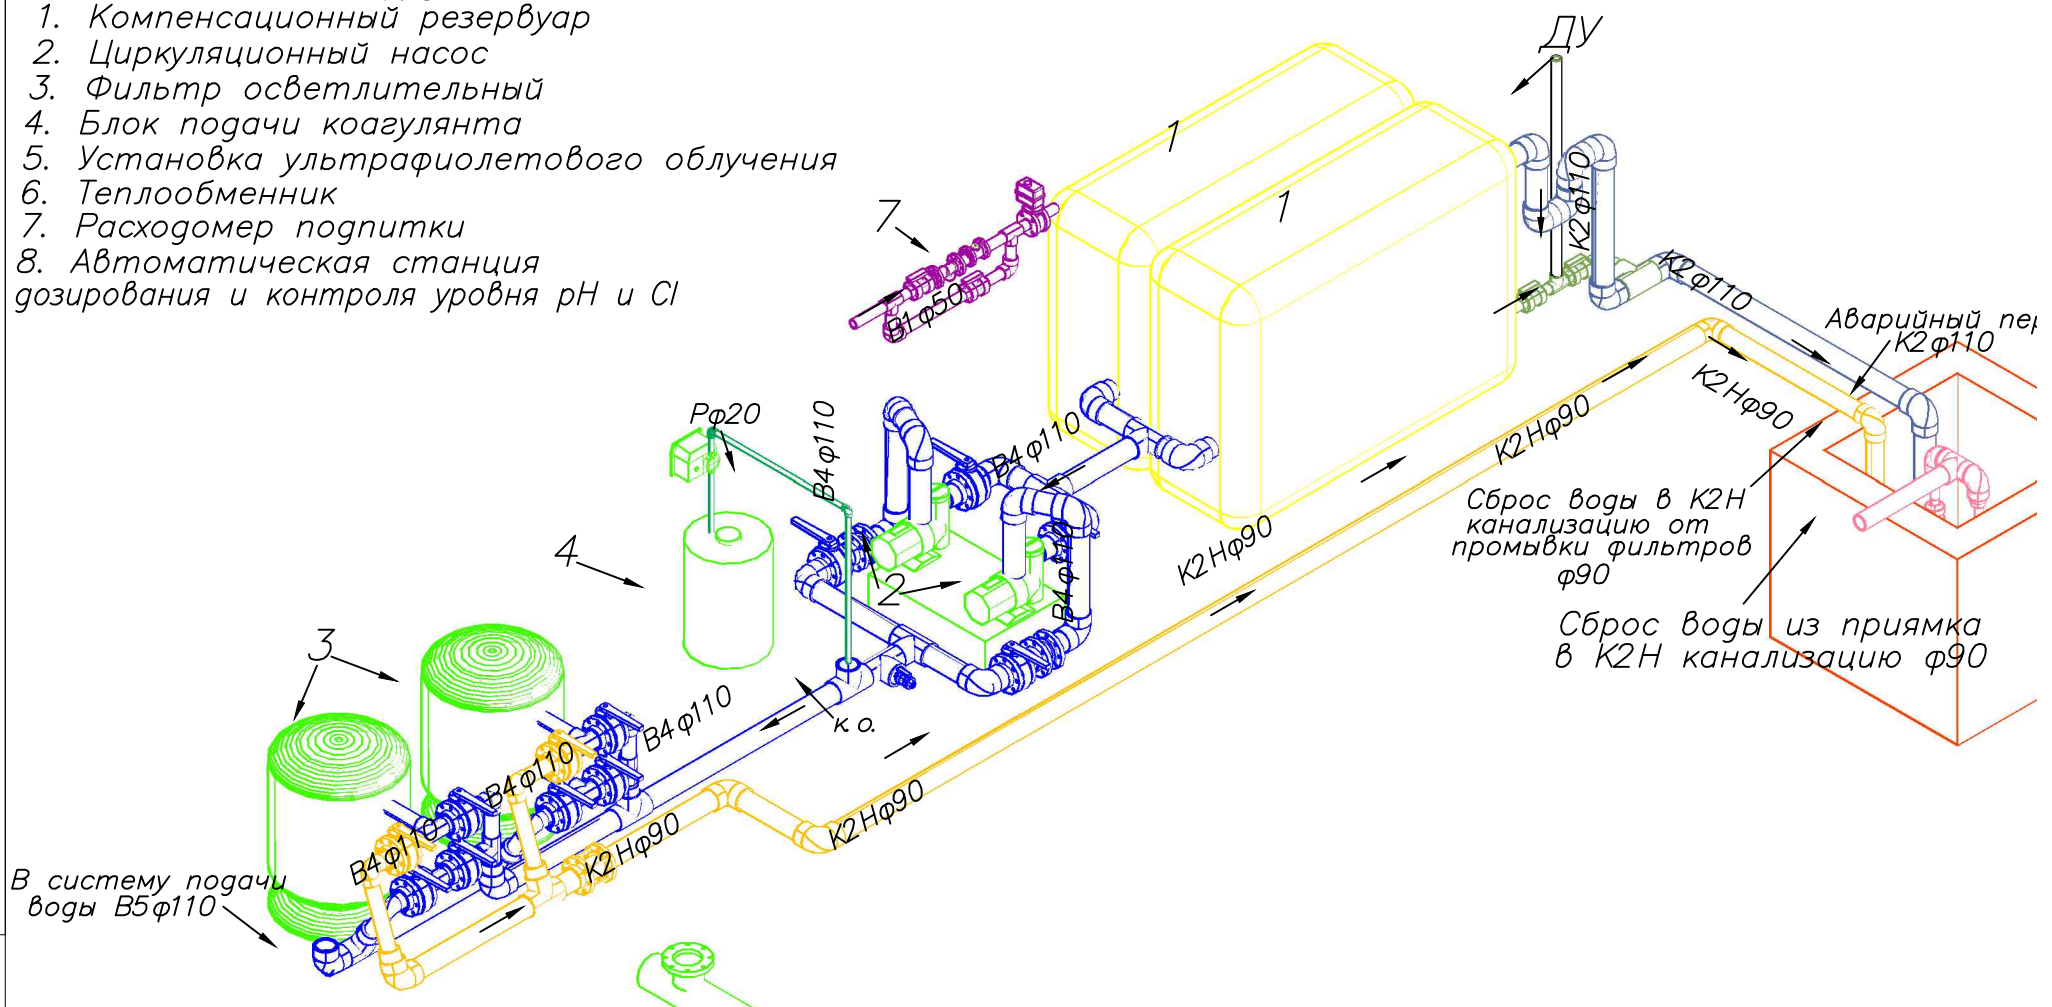

УСЛОВНЫЕ ОБОЗНАЧЕНИЯ:

- В5 – Трубопровод оборотной воды, очищенный
 В4 – Трубопровод оборотной воды, на очистку;
 К2 – Сброс воды в дождевую канализацию
 К2Н – Сброс воды в напорную дождевую канализацию
 ДУ – датчик уровня
 Р – подача реагентов
 к.о. – кран отбора проб

Согласовано	
Взам. инв. N	
Подп. и дата	
Инв. N подл.	

						15-16-6-ТХ			
						Заказчик ООО "ПремиумСтрой-Алтай"			
						Центр медицинской реабилитации ортопедо-травматологического профиля по адресу: г.Барнаул, Змеиногогорский тракт, 36Е			
Изм.	Кол.уч.	Лист	№док.	Подпись	Дата	Технология водоподготовки бассейна.	Стадия	Лист	Ли
							РП	8	
Исполнил Прохорова						Трубопроводы очистки воды бассейна. Изометрия.	000 "Стройпроект"		
Н. контр.									