Заказчик –

Создание беспроводного интернет-сегмента на территории базы отдыха

Схема структурная комплекса технических средств

2017

СОДЕРЖАНИЕ

Перечень элементов …….2

Схема структурная комплекса технических средств ……...……3

Ситуационный план ……4

Схема коммутациии волоконно-оптических кабелей ……..5

Трасса прокладки кабелей …….6

Взам. Инв. №									
Подпись и дата									
	Изм.	Кол.уч.	Лист	№док.	Подп.	Дата			
	Разработал						Стадия	Лист	Листов
	Проверил						Р	1	6
	Нач. отдела								
Инв№ подл.	ГИП						Схема структурная комплекса технических средств		

Поз. обозначение	Наименование	Кол.	Примечание
	Головная станция OLT GPON Huawei MA5603T	1	
	Абонентский терминал HUAWEI ONU GPON, 1 порт 10/100/1000Base-T	396	
	Точка доступа Cisco AIR-CAP2702I	165	
	Точка доступа Cisco AIR-CAP1532I	231	
	Контроллер беспроводной сети Cisco 5520	2	
	Коммутатор Cisco 2960	1	
	Кросс оптический 24 порта	2	
	Муфта оптическая	25	
	Делитель оптический планарный 1x2	1	
	Делитель оптический планарный 1x16	23	
	Делитель оптический планарный 1x32	1	
	Кабель волоконно-оптический типа ДПЛ 24 ОВ	1200	
	Кабель волоконно-оптический типа ДПЛ 8 ОВ	1500	
	Кабель волоконно-оптический типа ДПЛ 4 ОВ	300	

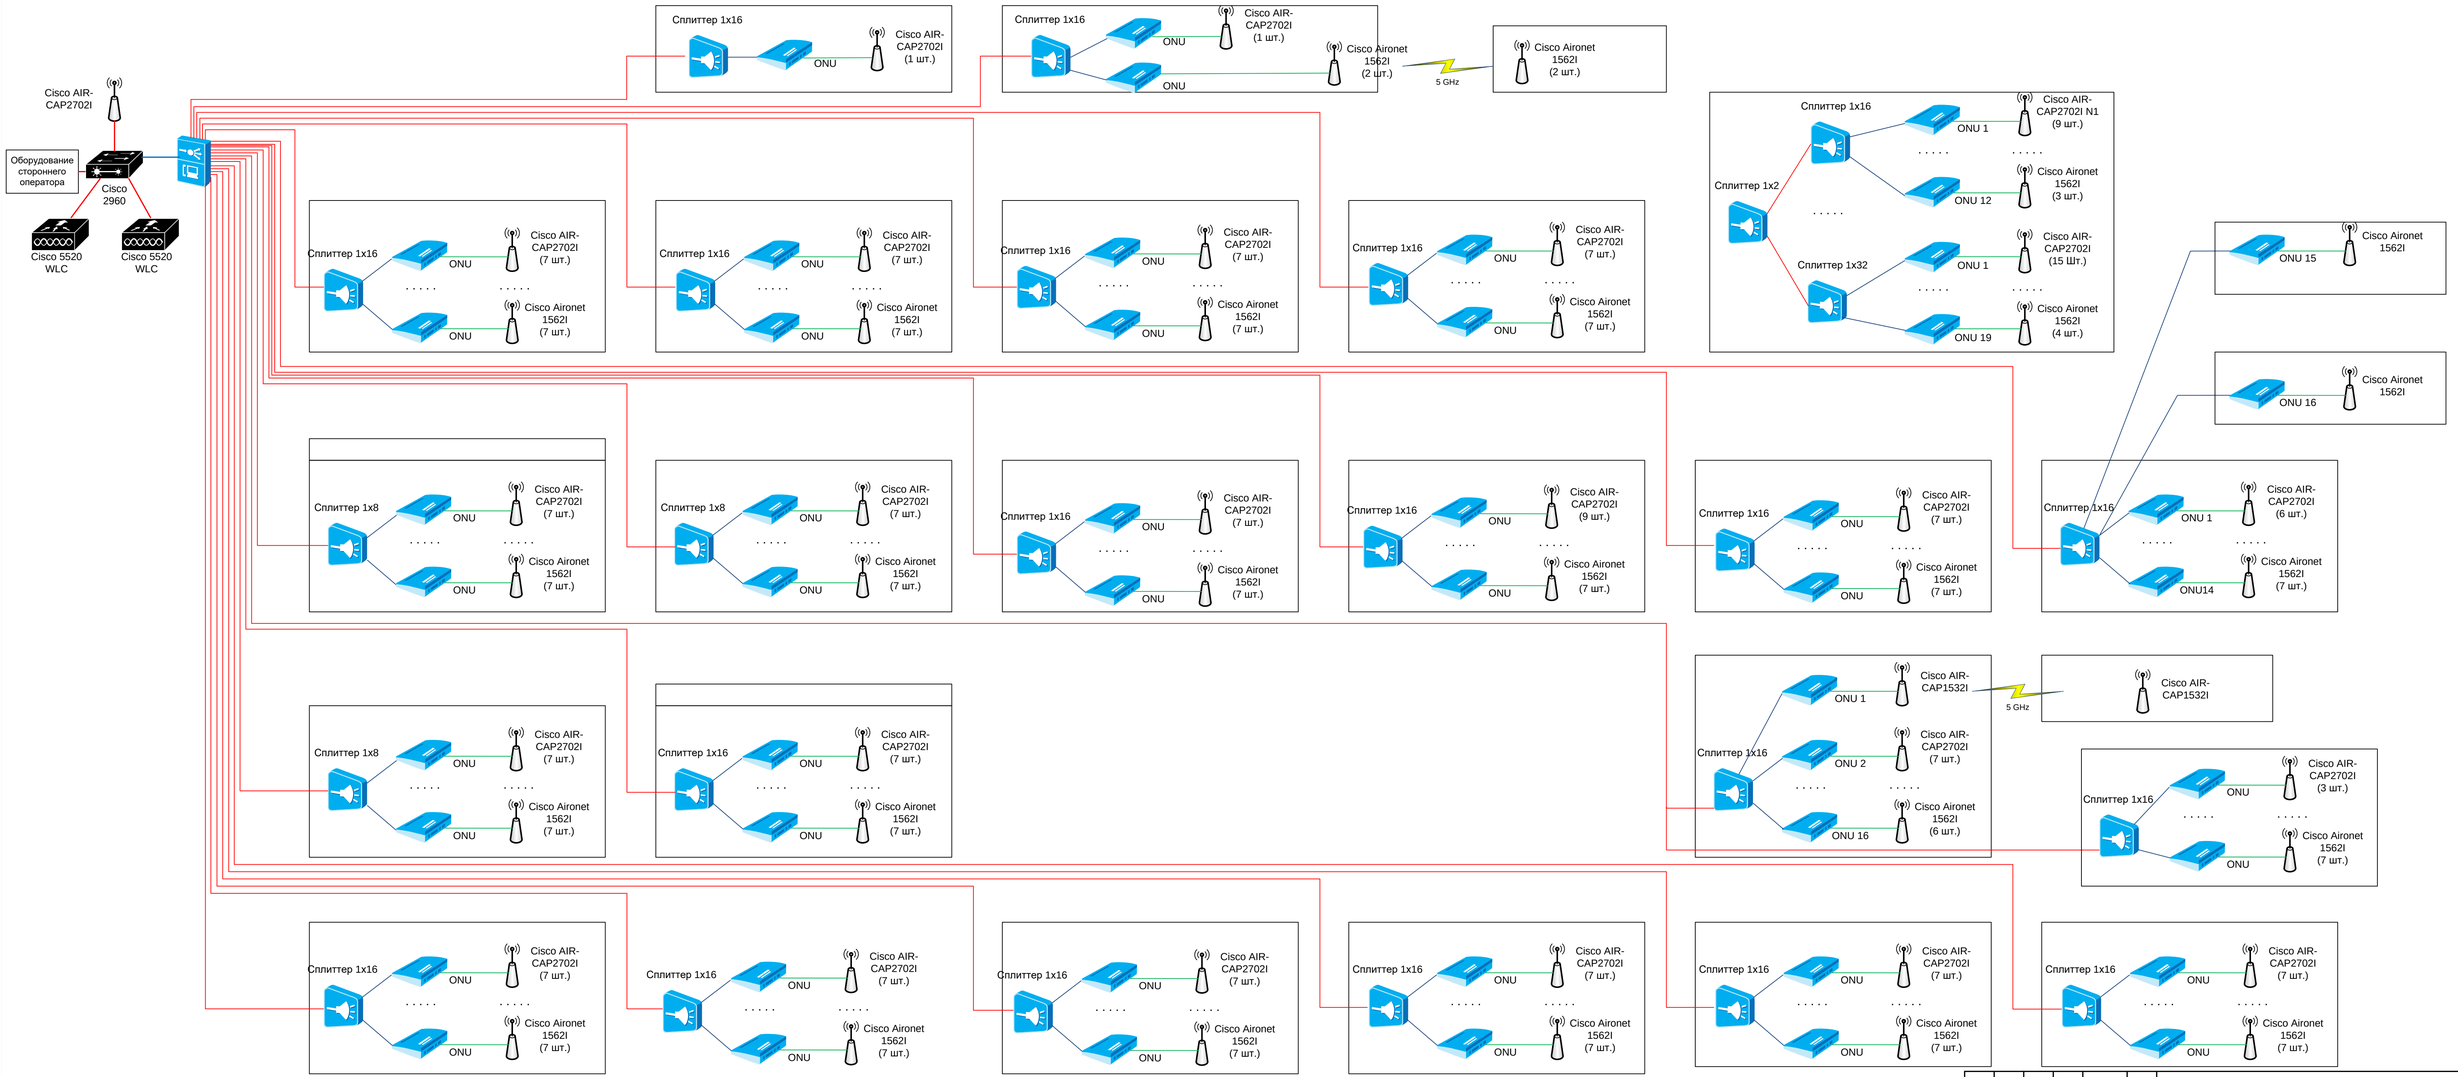

Взам. Инв. №	Подпись и дата	Инв№ подл.

Изм.	Кол.уч	Лист	№док	Подпись	Дата	Лист 3

Ситуационный план

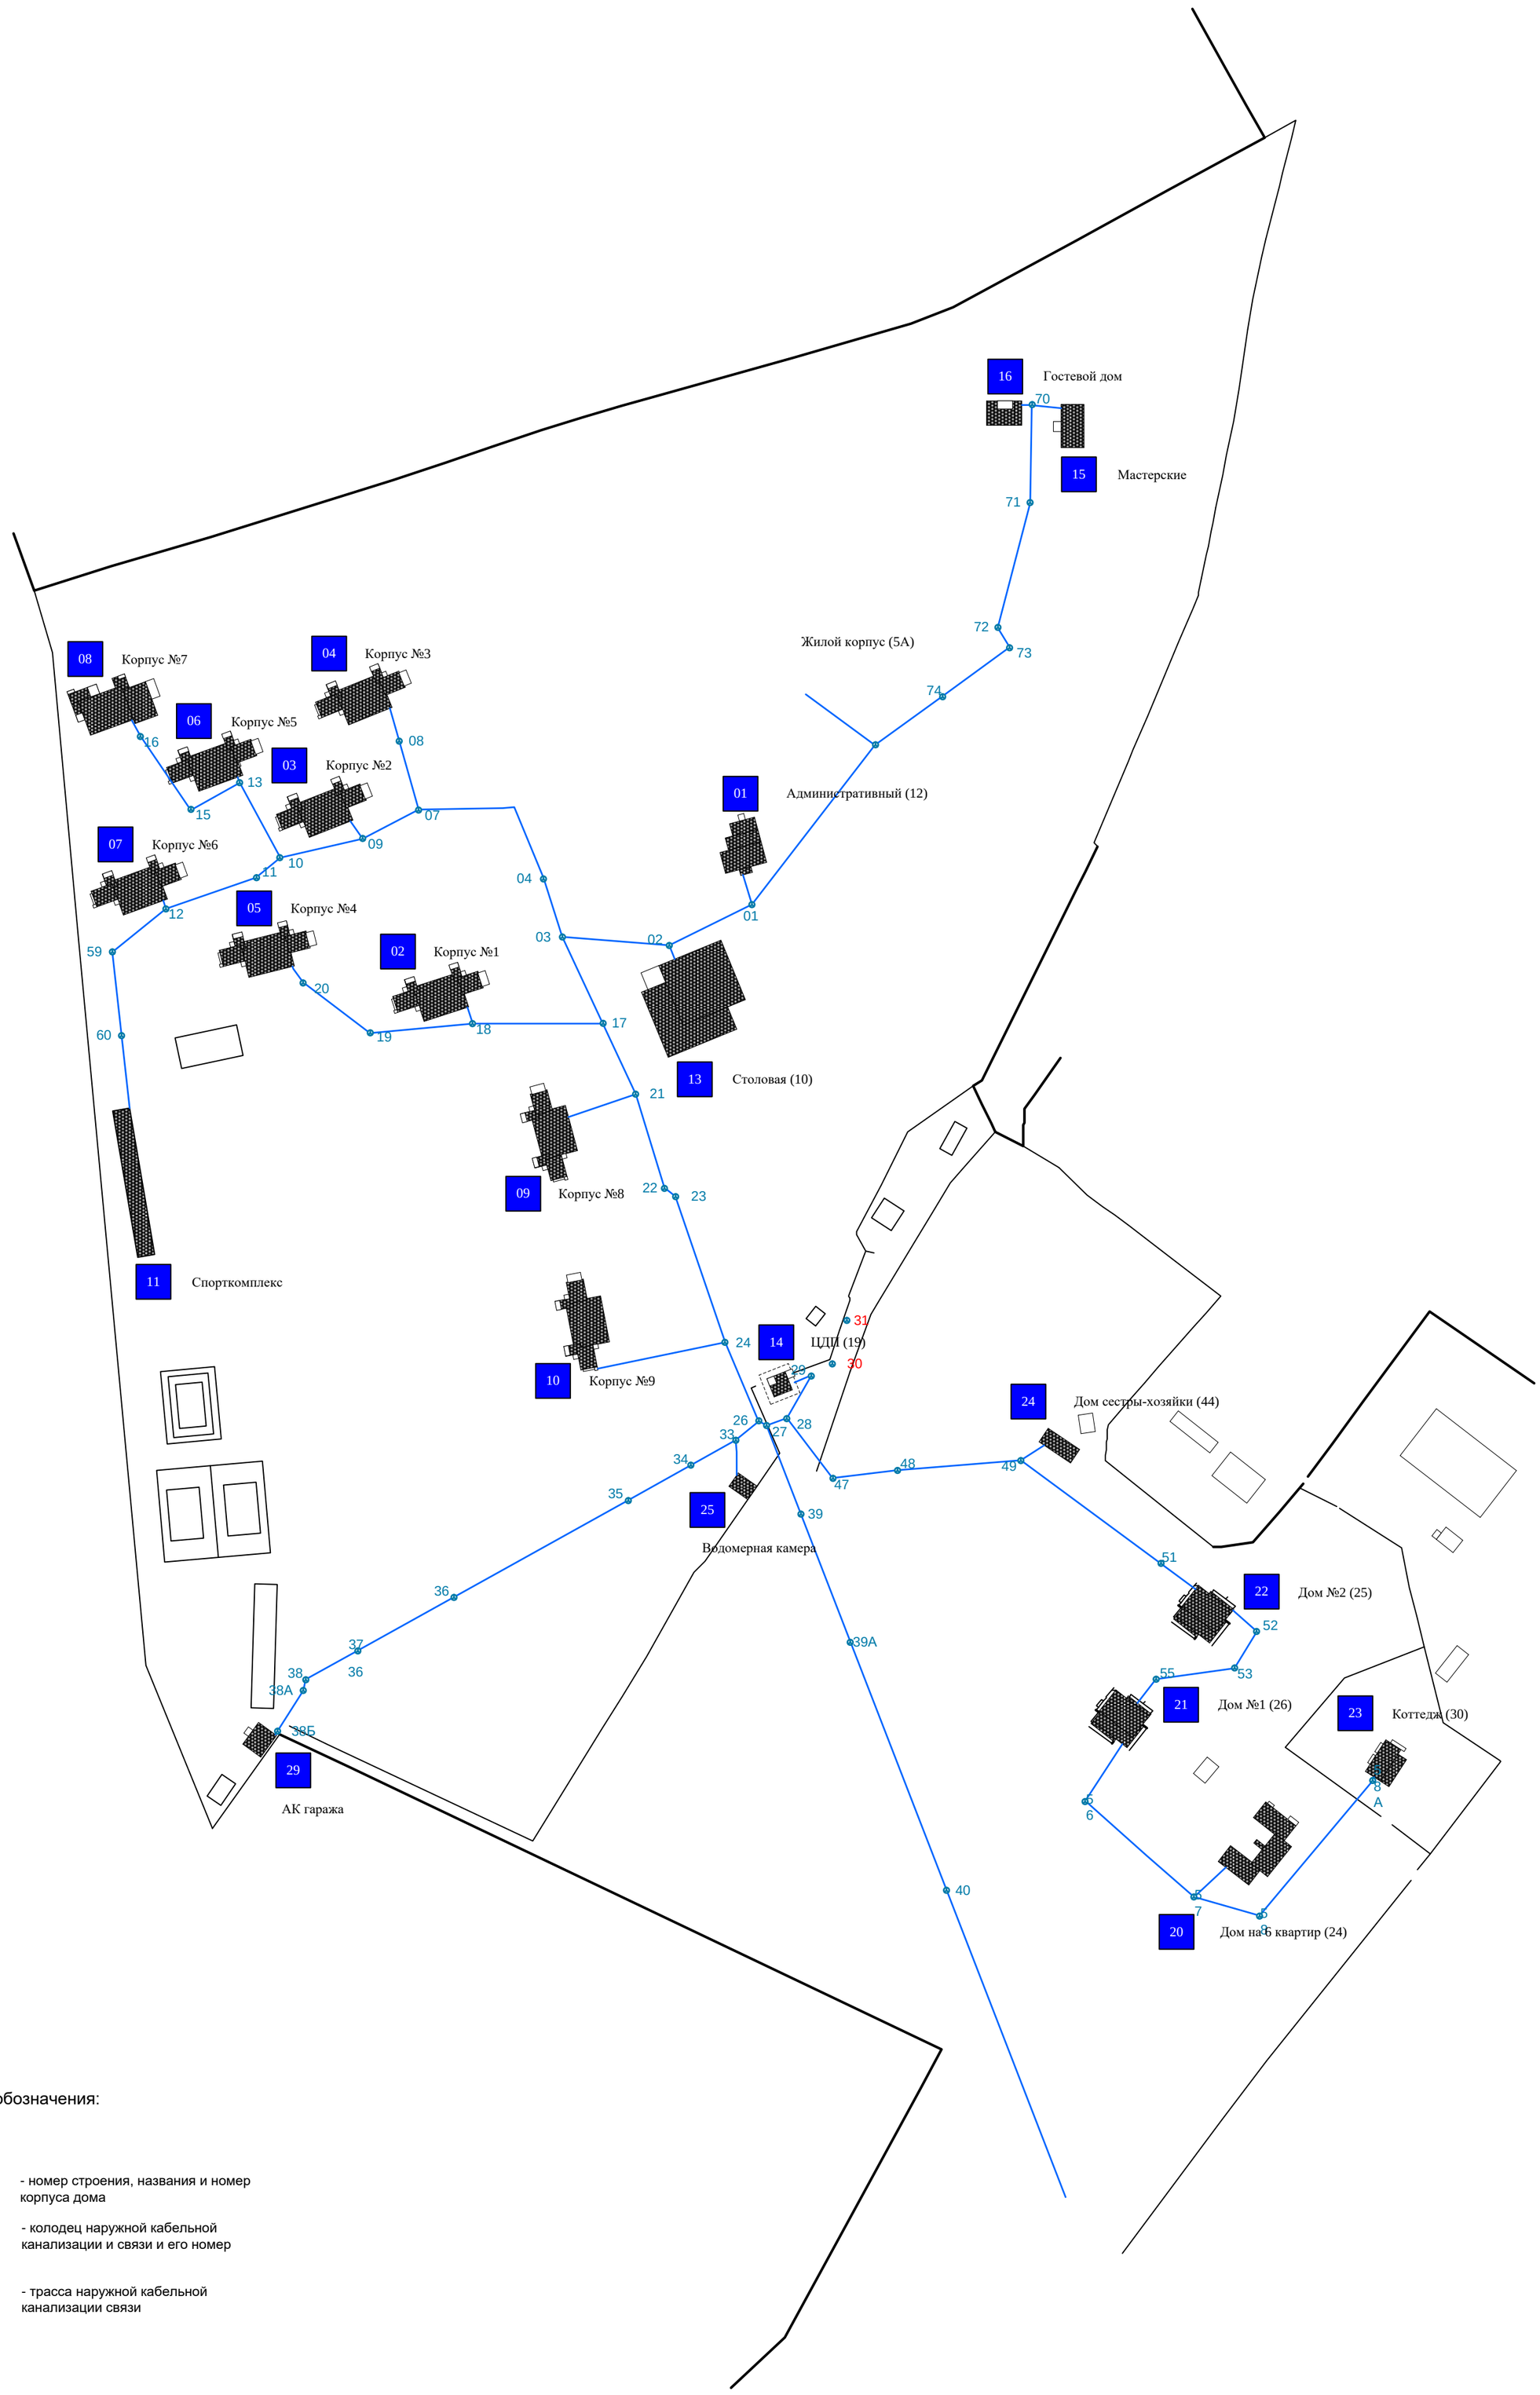

Условные обозначения:

12 ФОК (11) - номер строения, названия и номер корпуса дома

38А - колодец наружной кабельной канализации и связи и его номер

- трасса наружной кабельной канализации связи

Взам. Инв. №	
Подпись и дата	
Инв№ подл.	

Изм.	Кол.уч.	Лист	№док	Подпись	Дата	Лист 4

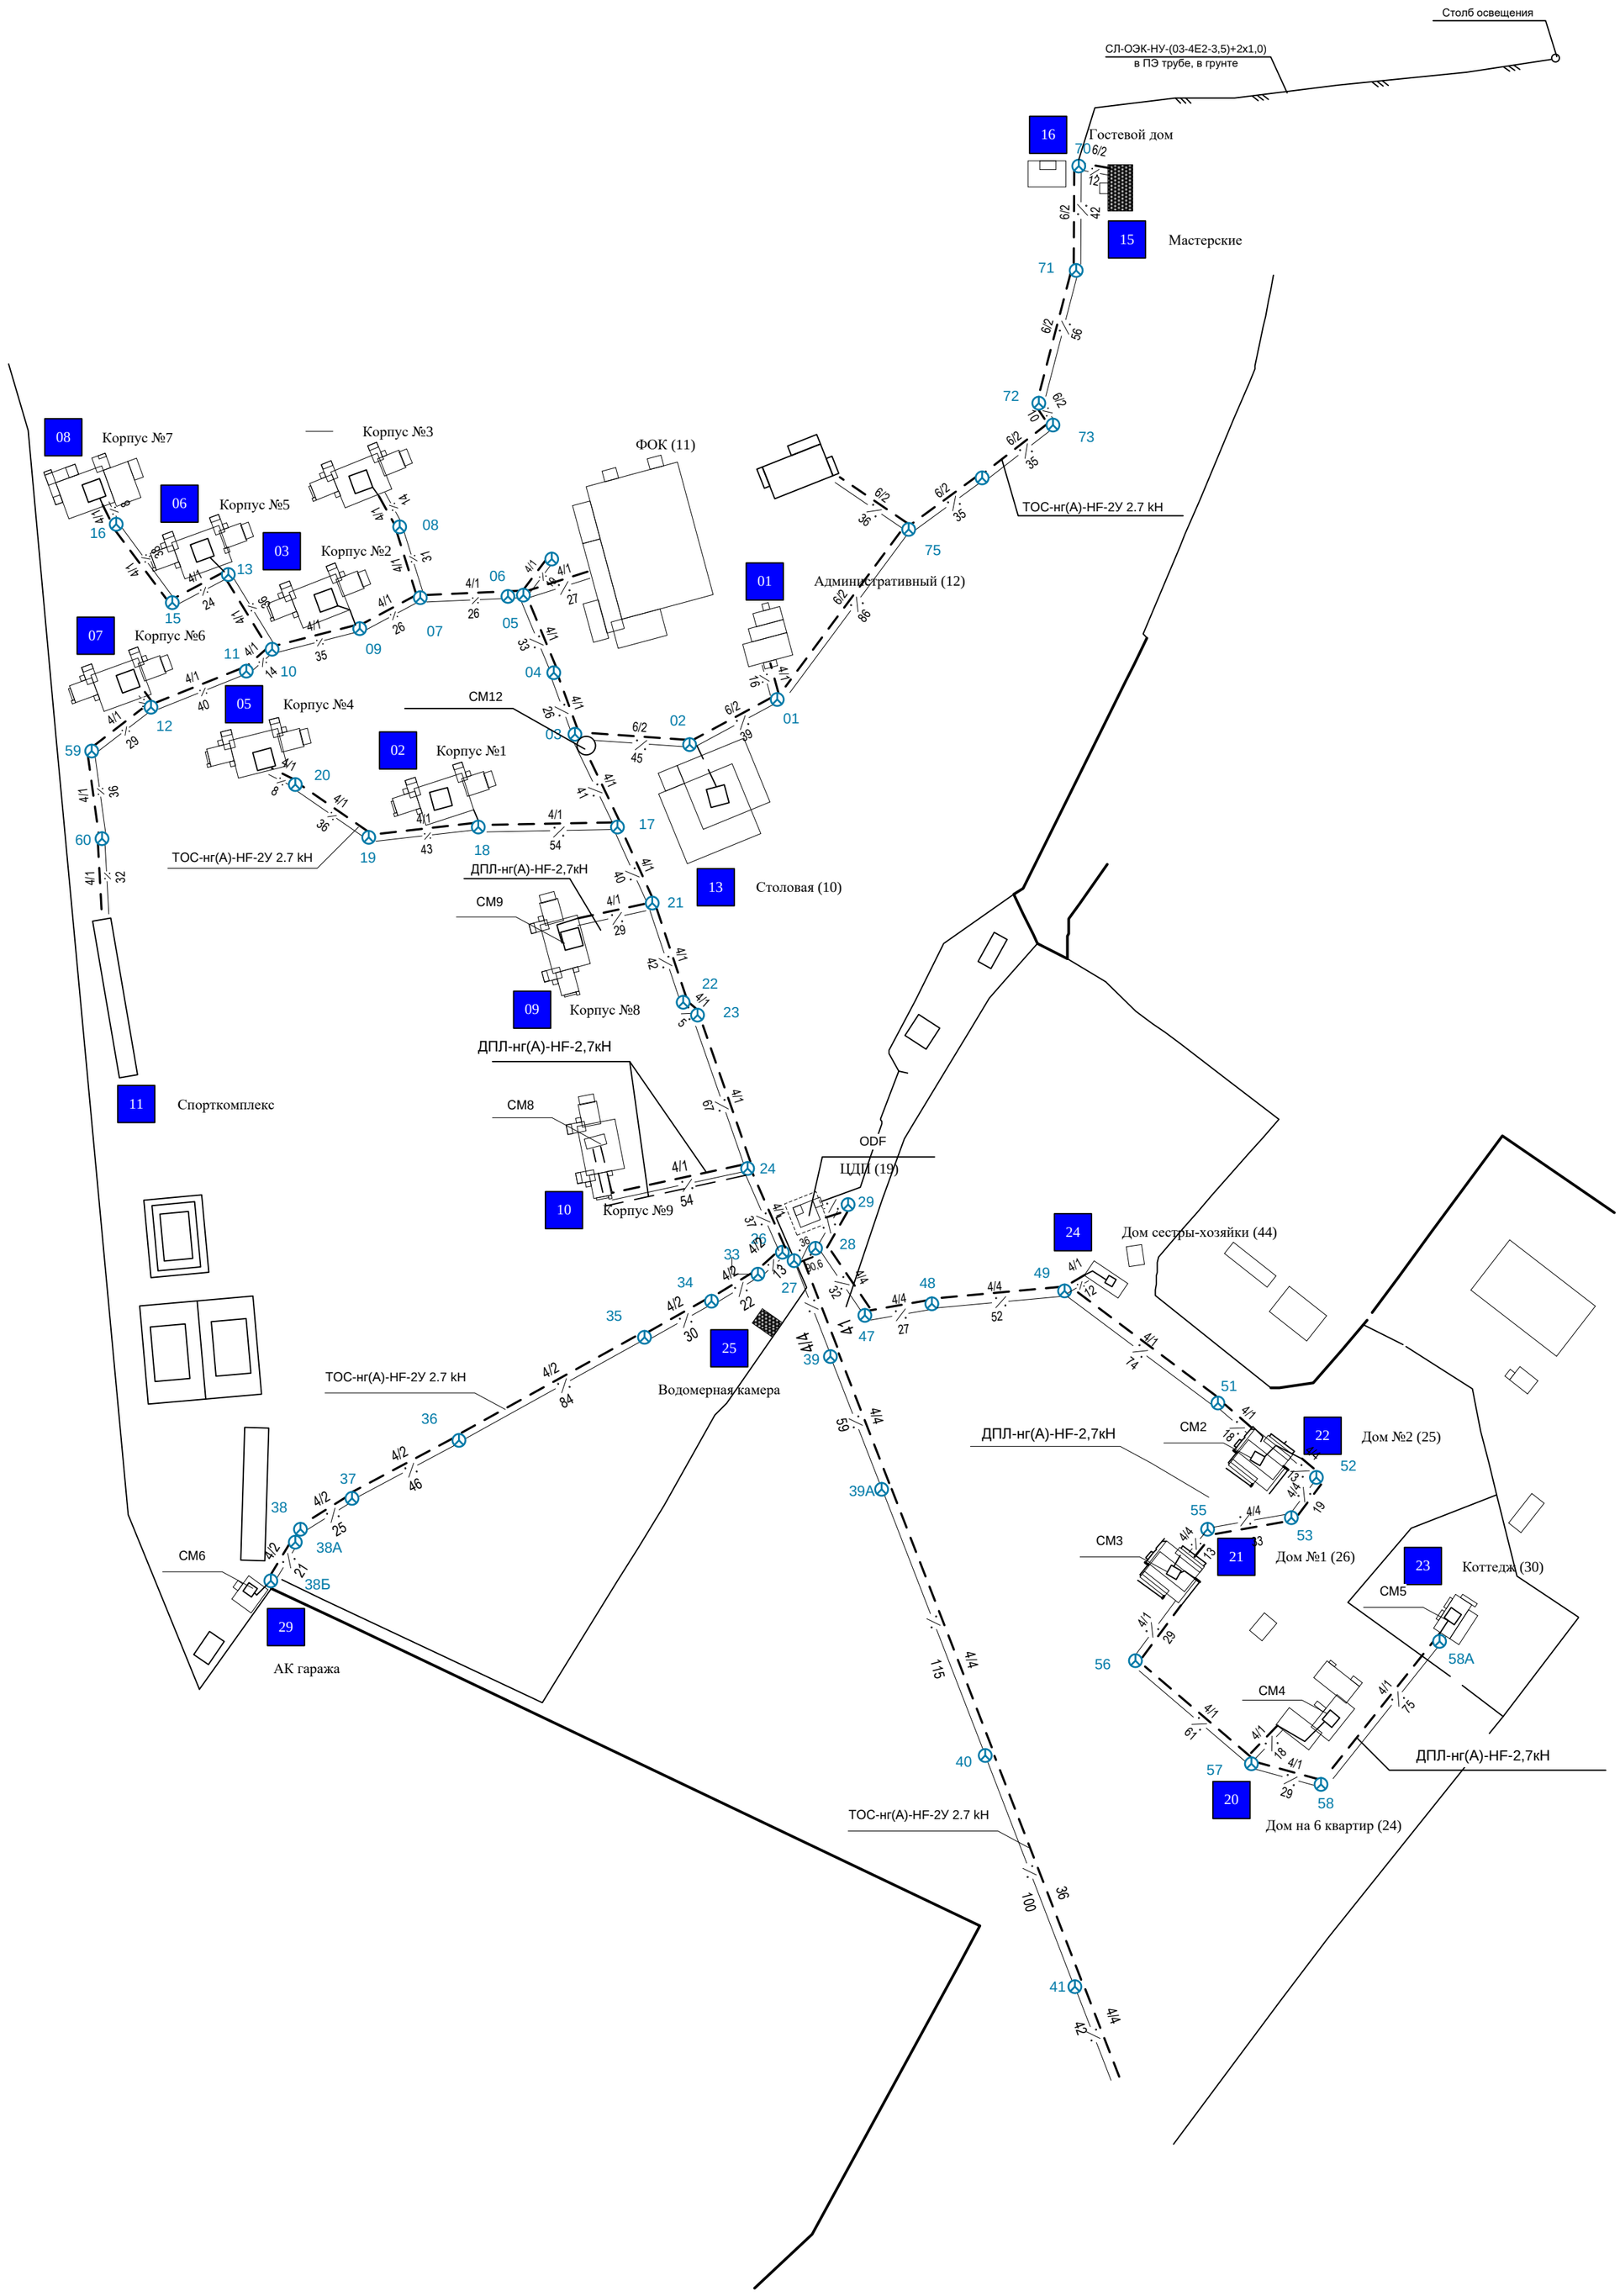

4/4
40

Проектируемый ВОК в существующей кабельной канализации. Количество каналов в кабельной канализации – 4 шт. Канал используемых для прокладки – 4.
Расстояние между колодцами – 40 м.

Изм.	Кол.уч.	Лист	№док	Подпись	Дата	ОТ98.ЦБРФ.2017-С1	Лист 6

Взам. Инв. №
Подпись и дата
Инв№ подл.