



План 1-го этажа

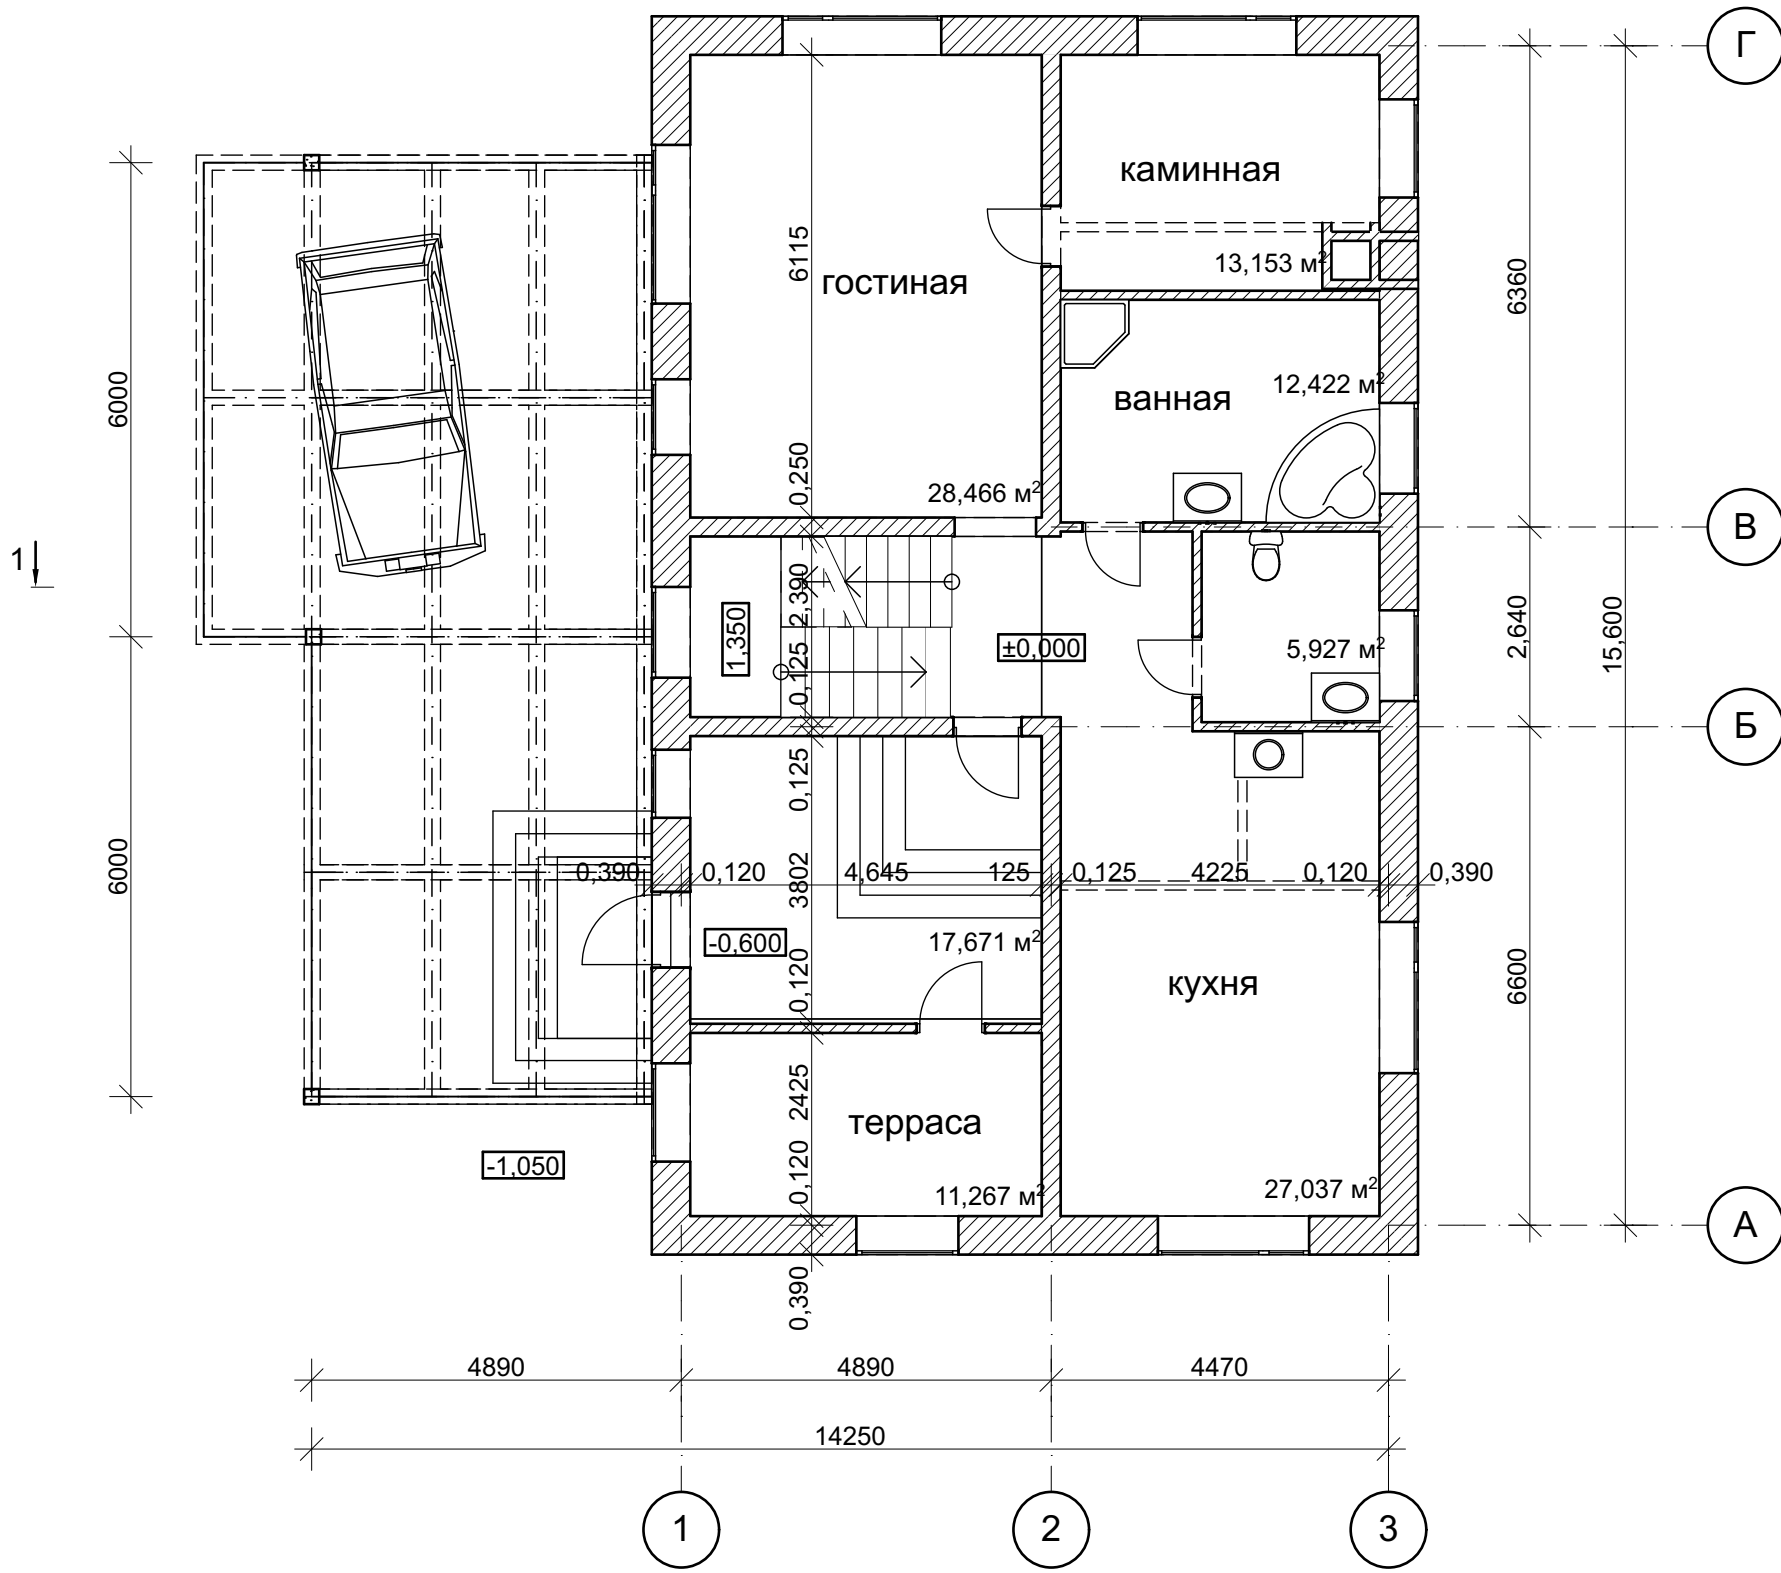


План 2-го этажа

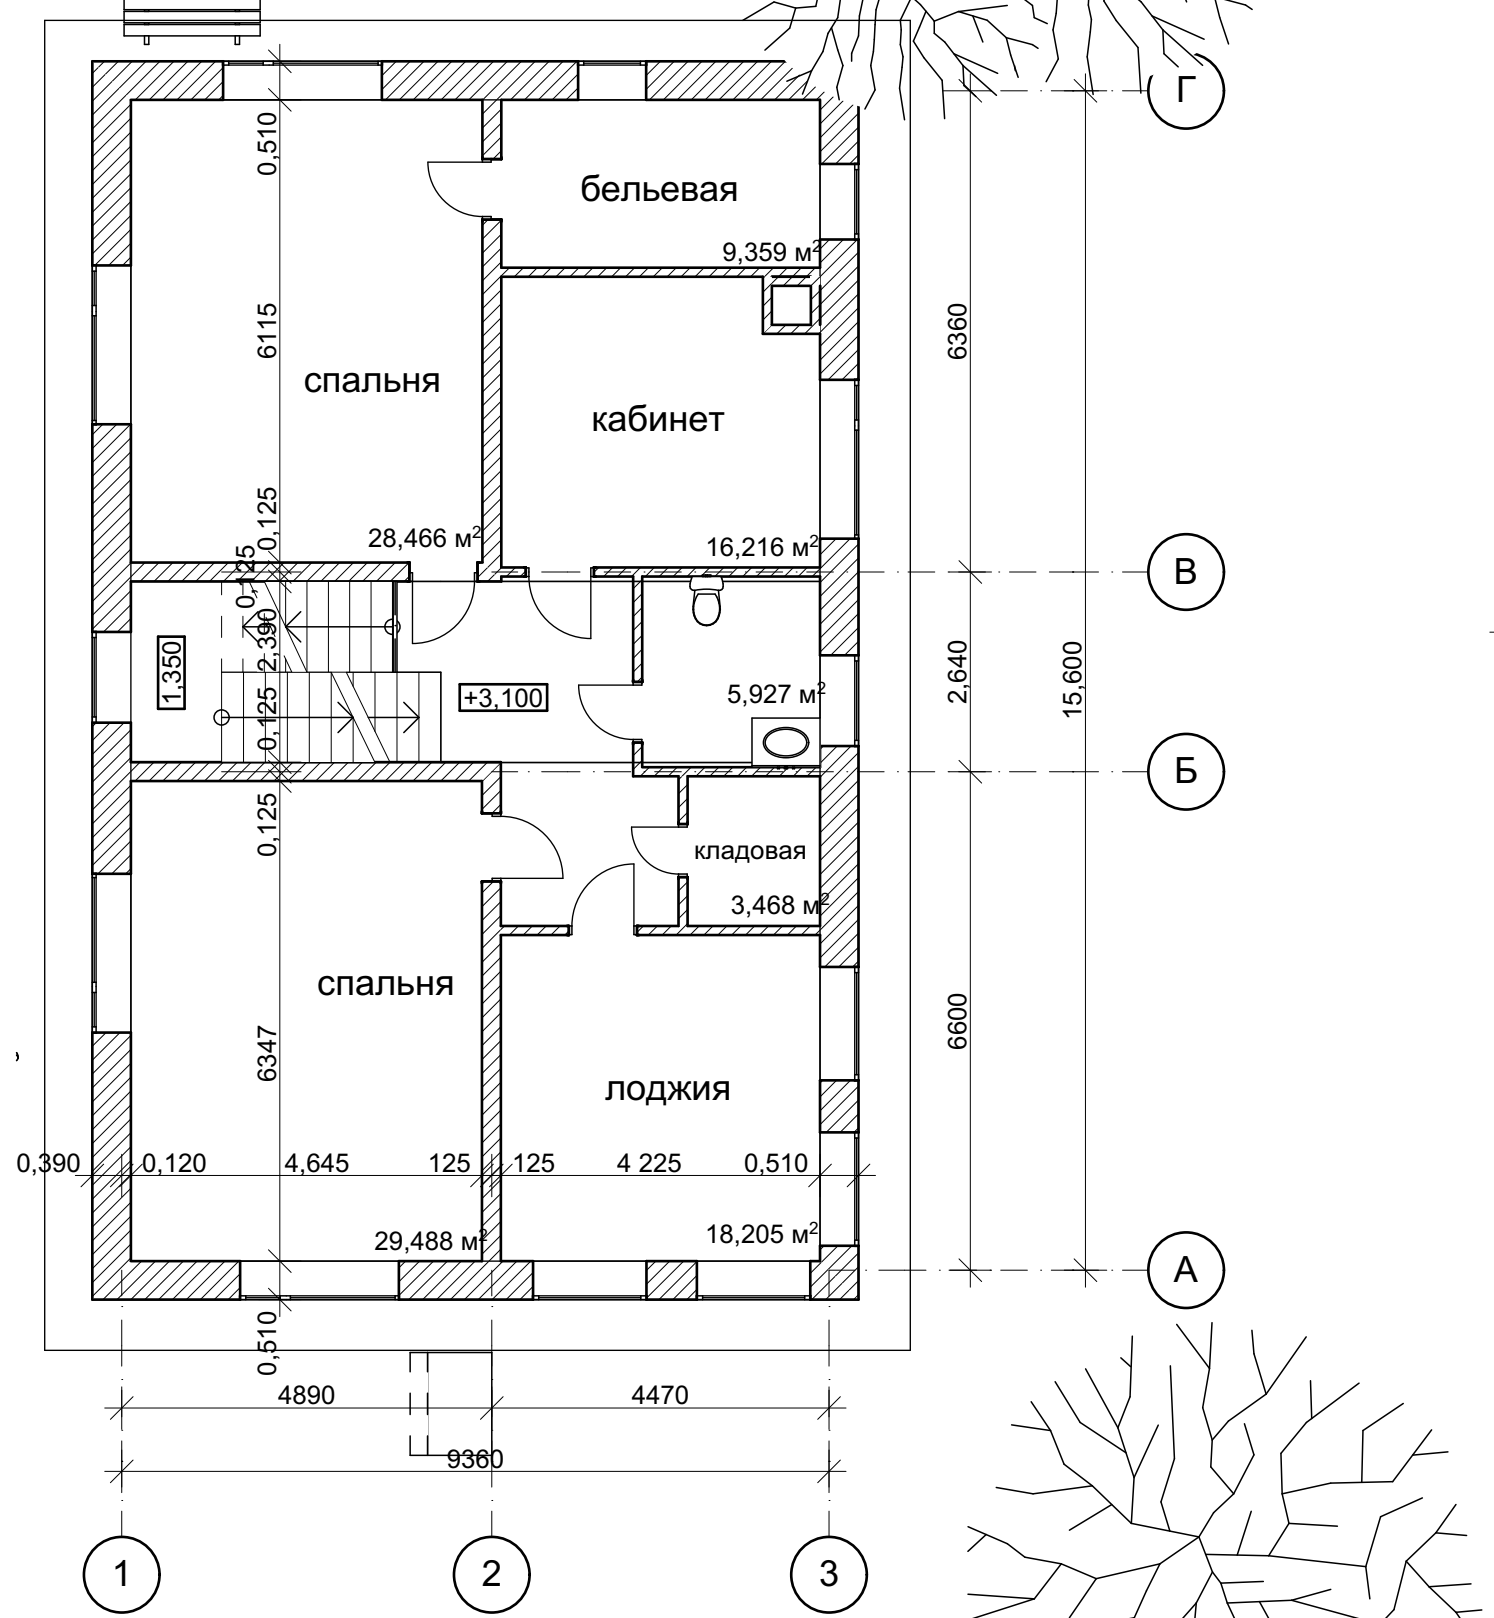


Южный фасад



Разрез 1-1

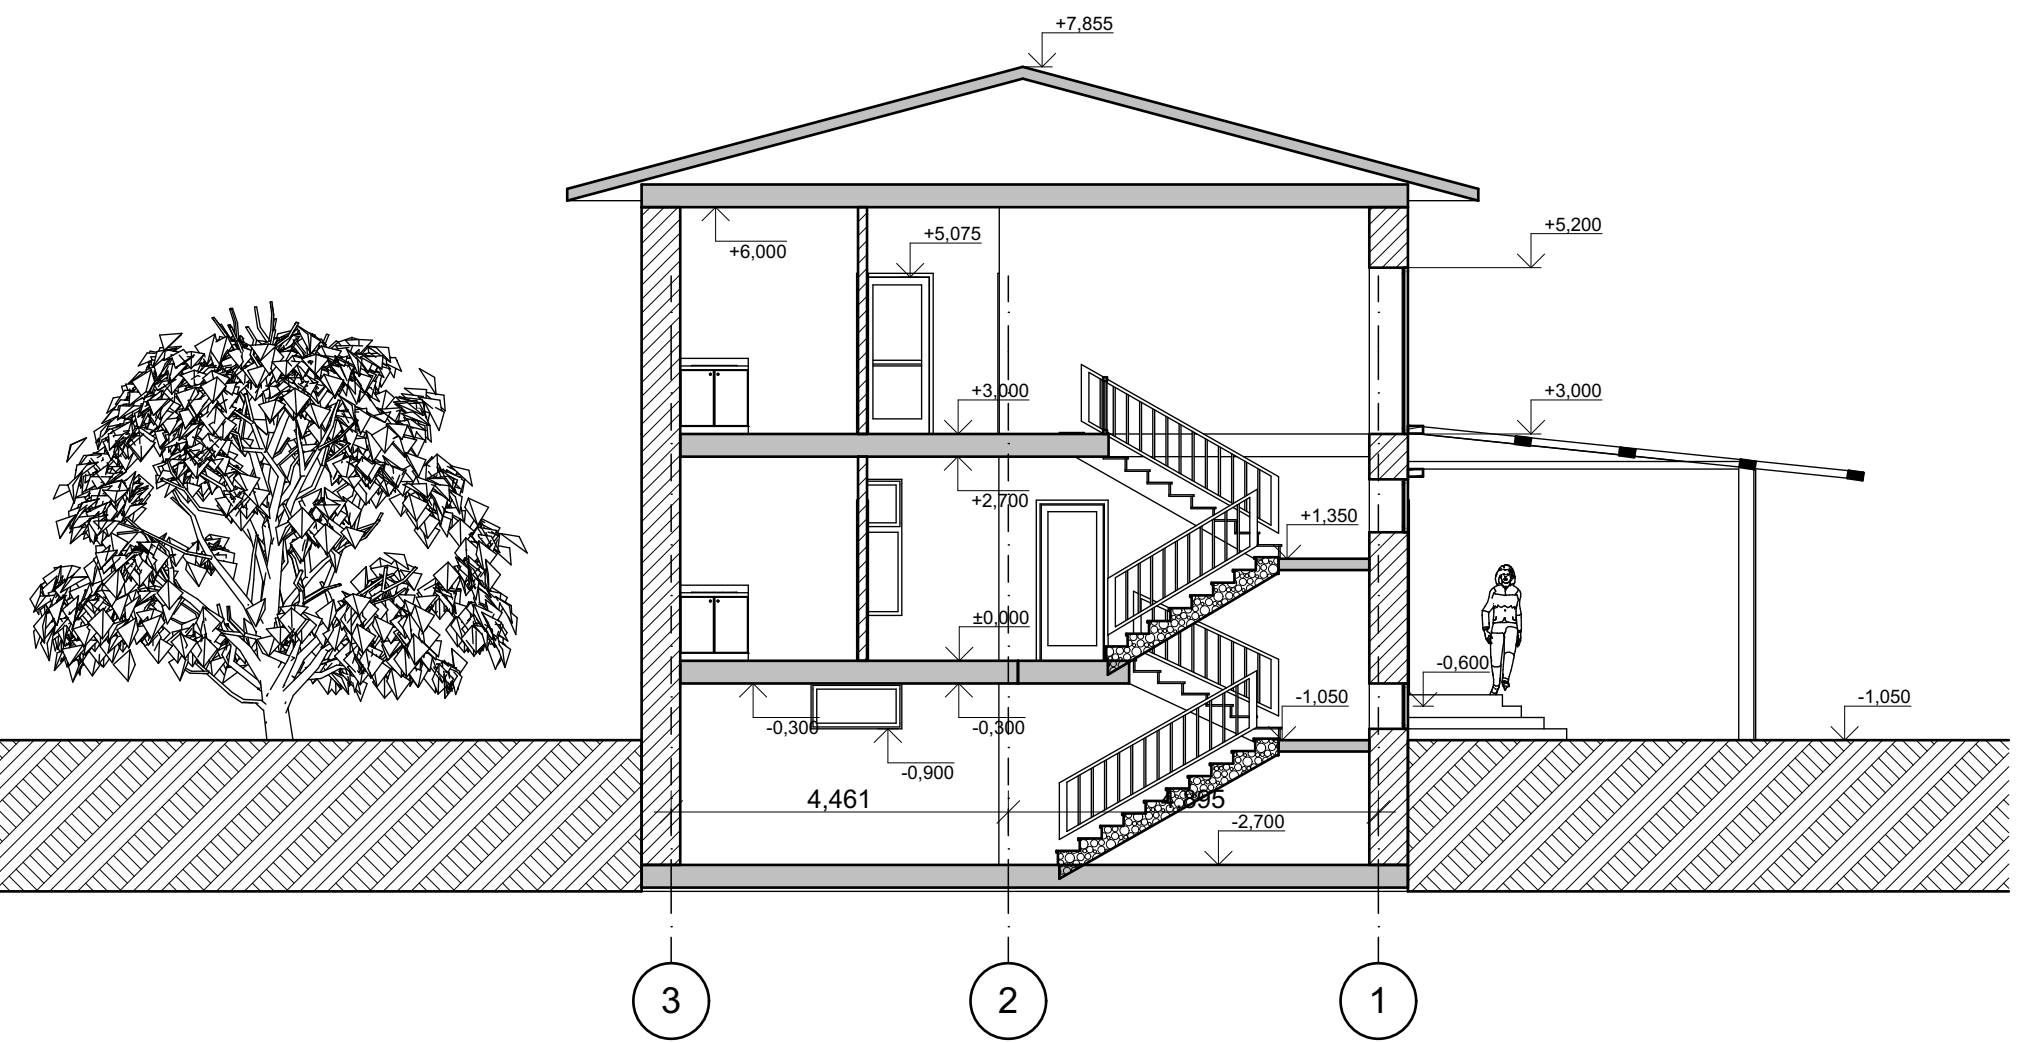

План подвала

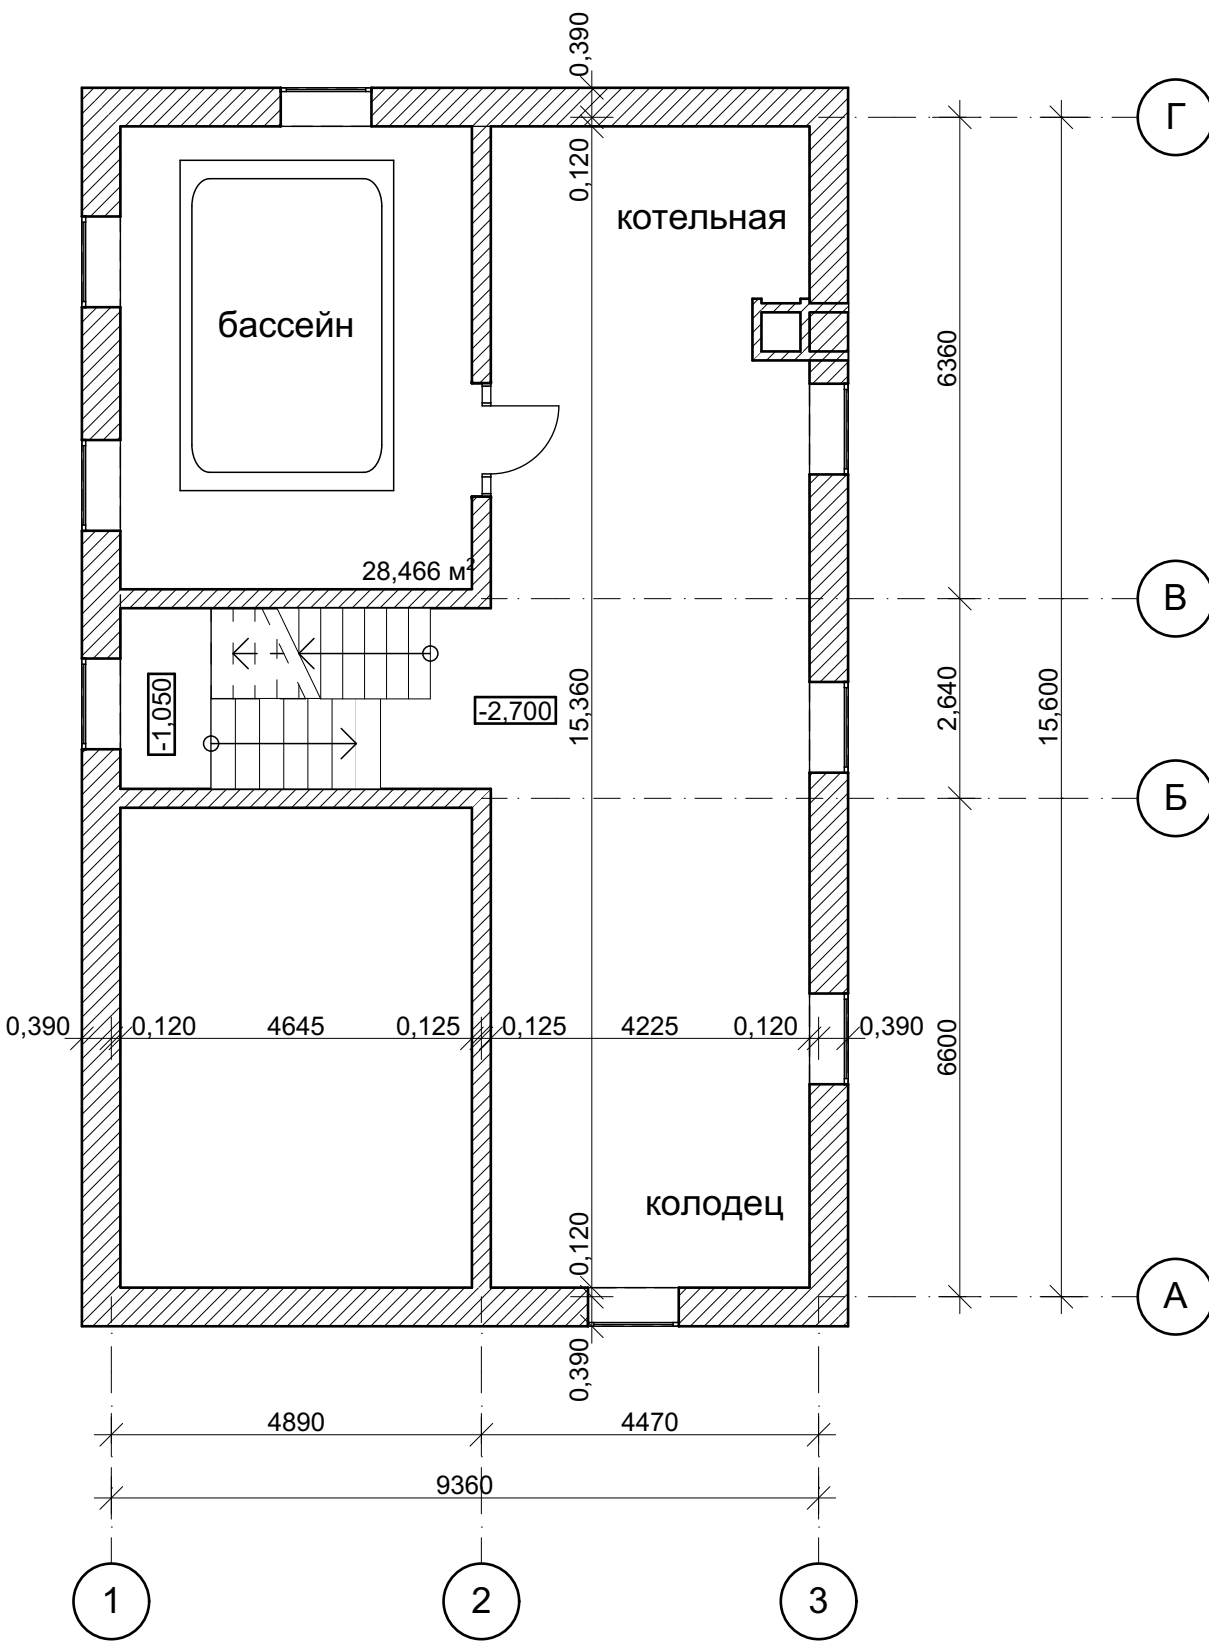

Восточный фасад



