

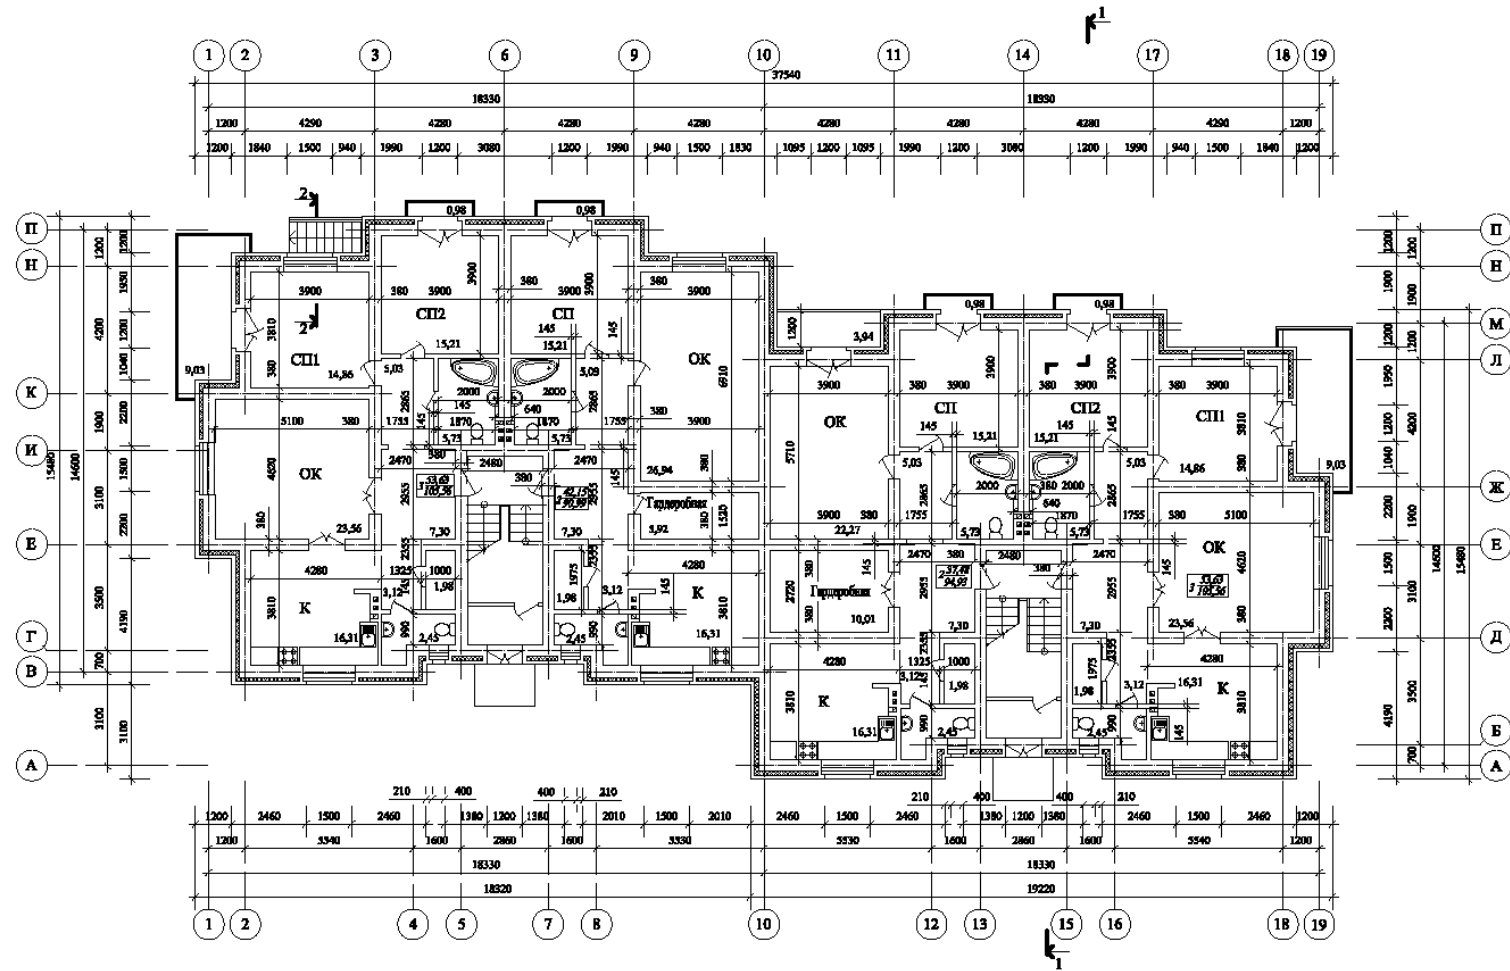



ПЛАН НА ОТМ. 0,000

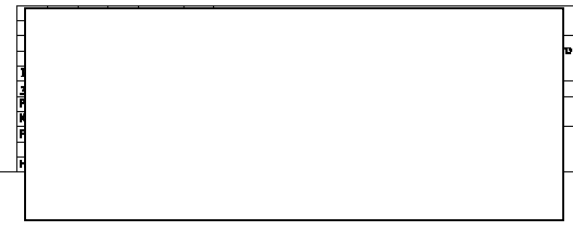


РАЗРЕЗ 2-2

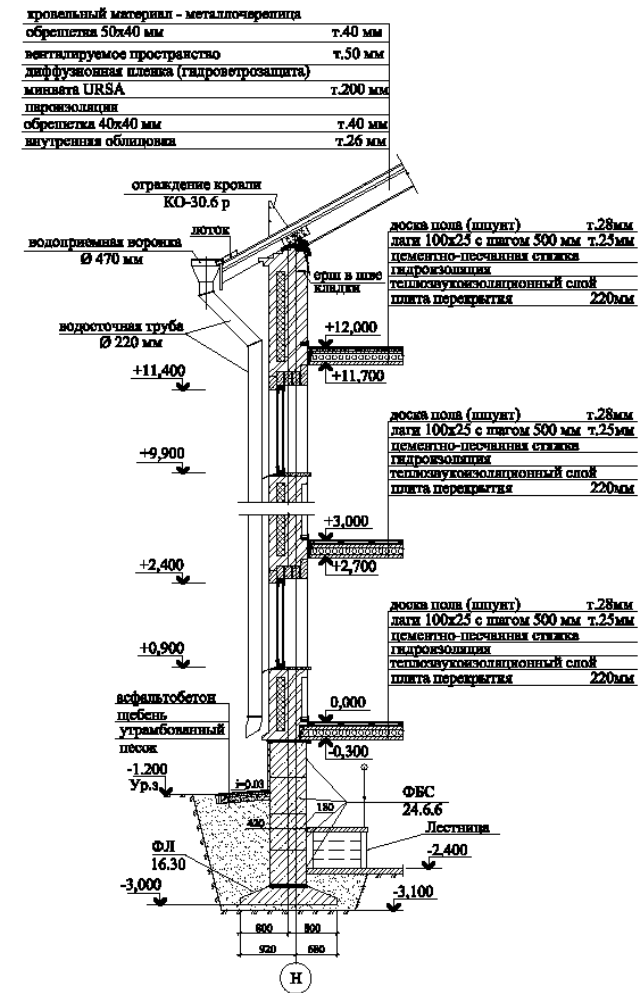

ПЛАН ТИПОВОГО ЭТАЖА

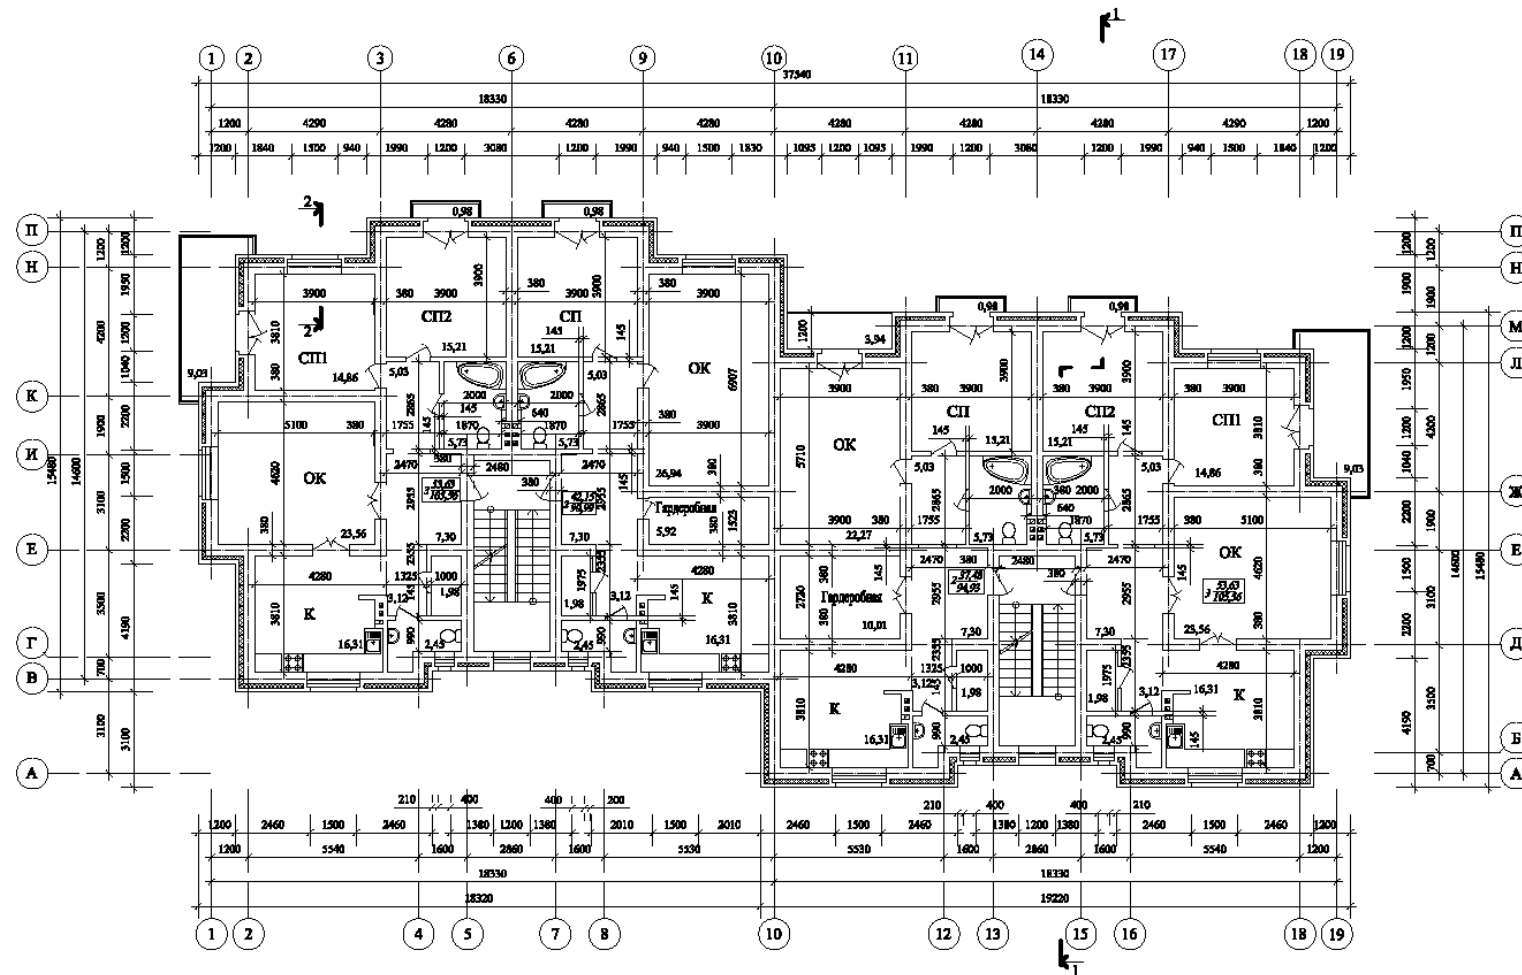

РАЗРЕЗ 1-1

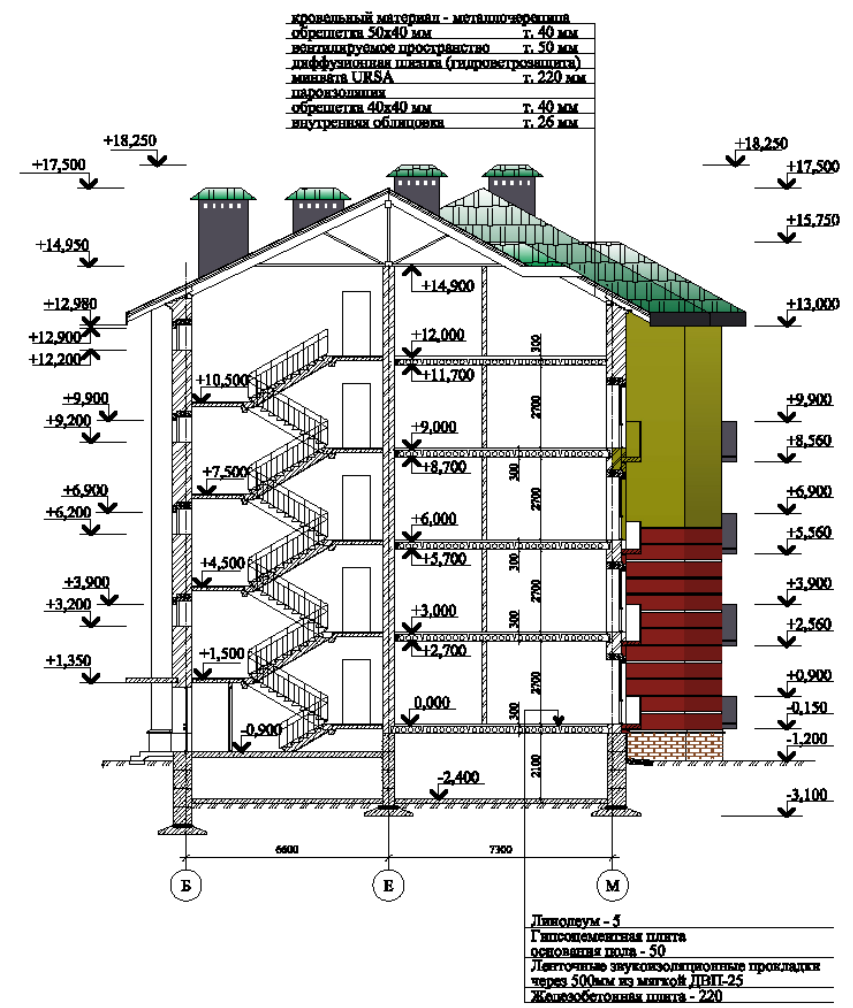

ПЛАН КРОВЛИ


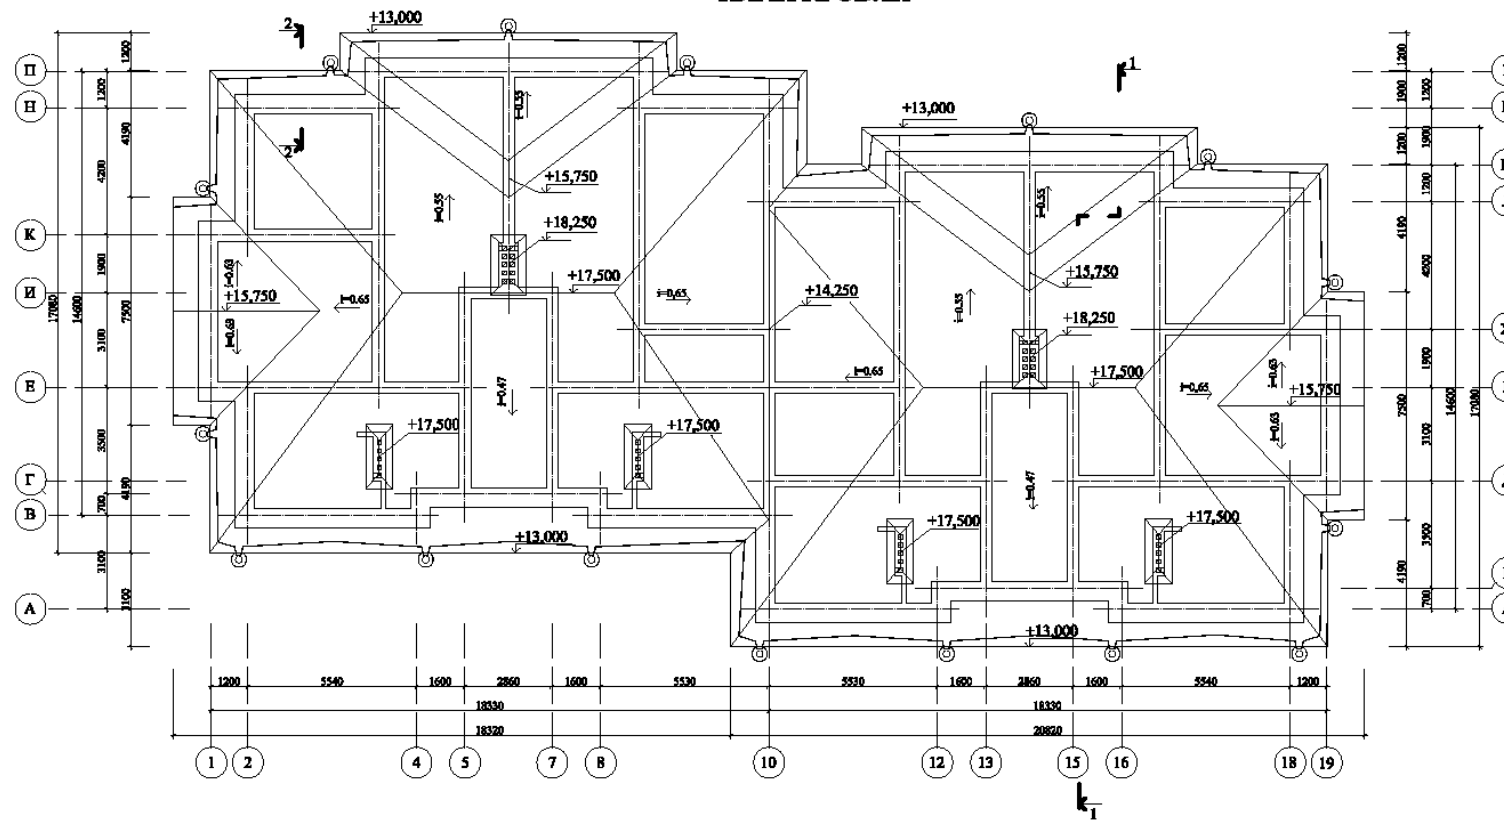




СХЕМА РАСПОЛОЖЕНИЯ ПЛИТ ПЕРЕКРЫТИЯ

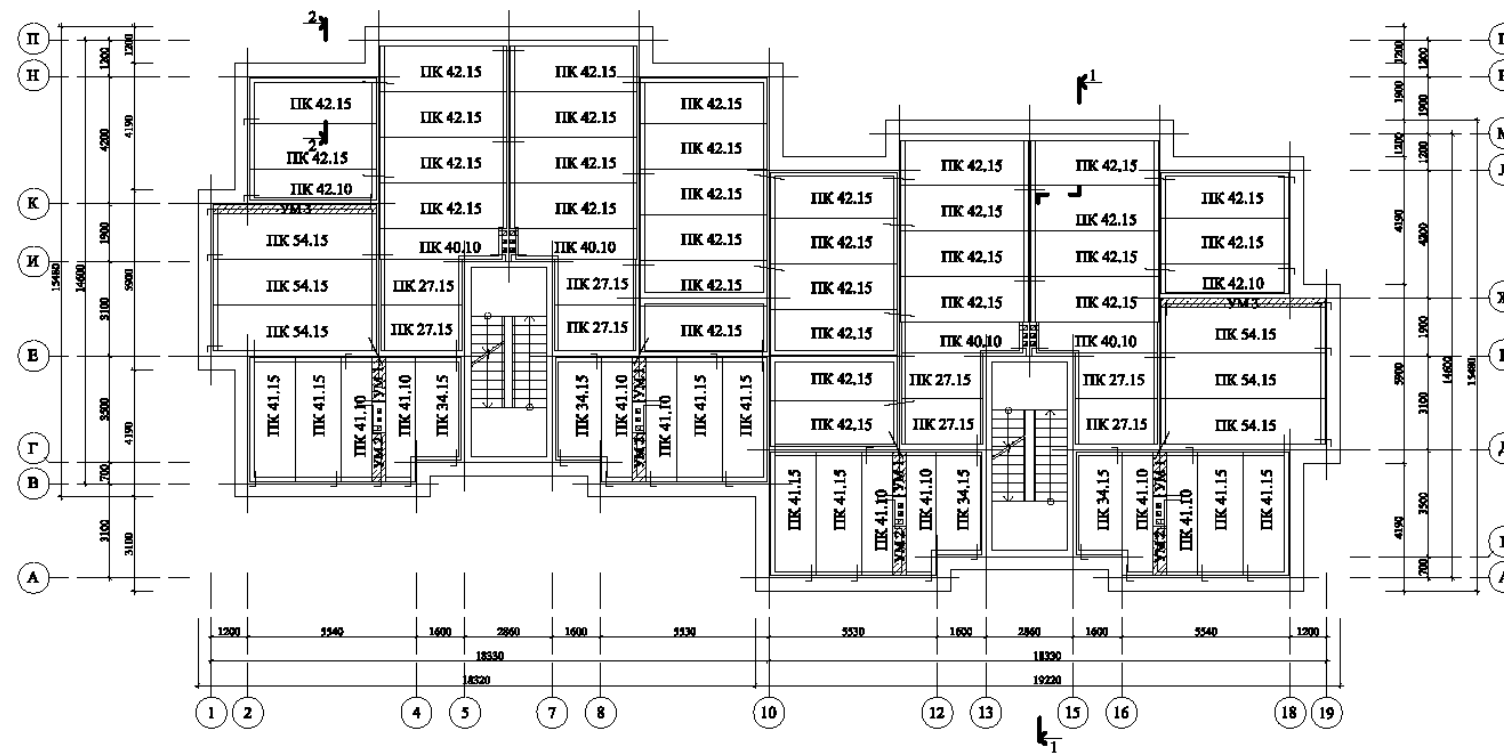

Примечание:  
Данный лист читать совместно с листом 2.



**СХЕМА ПЛАНИРОВОЧНОЙ ОРГАНИЗАЦИИ ЗЕМЕЛЬНОГО УЧАСТКА**

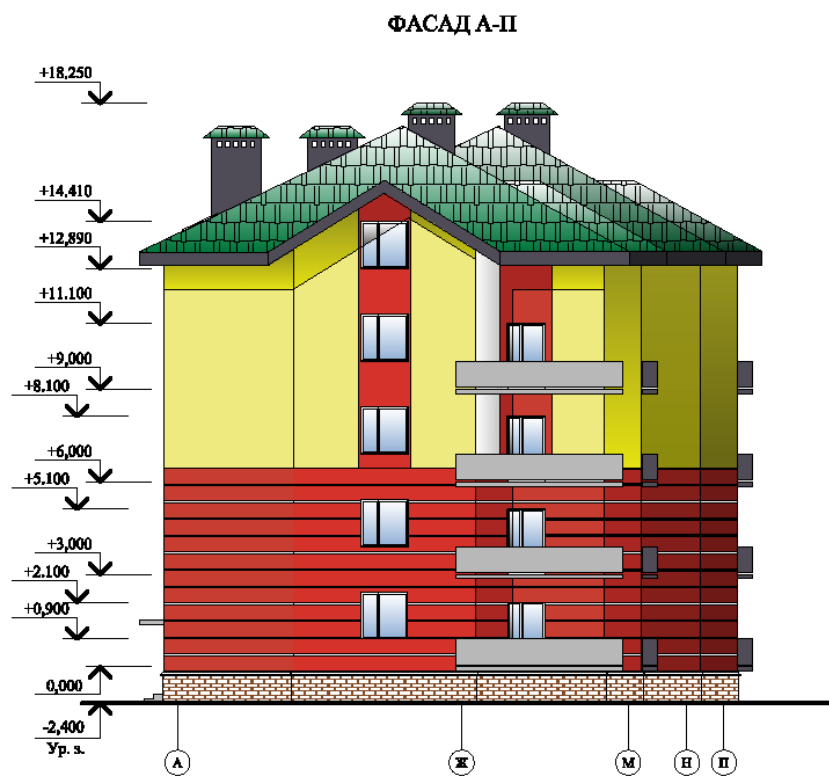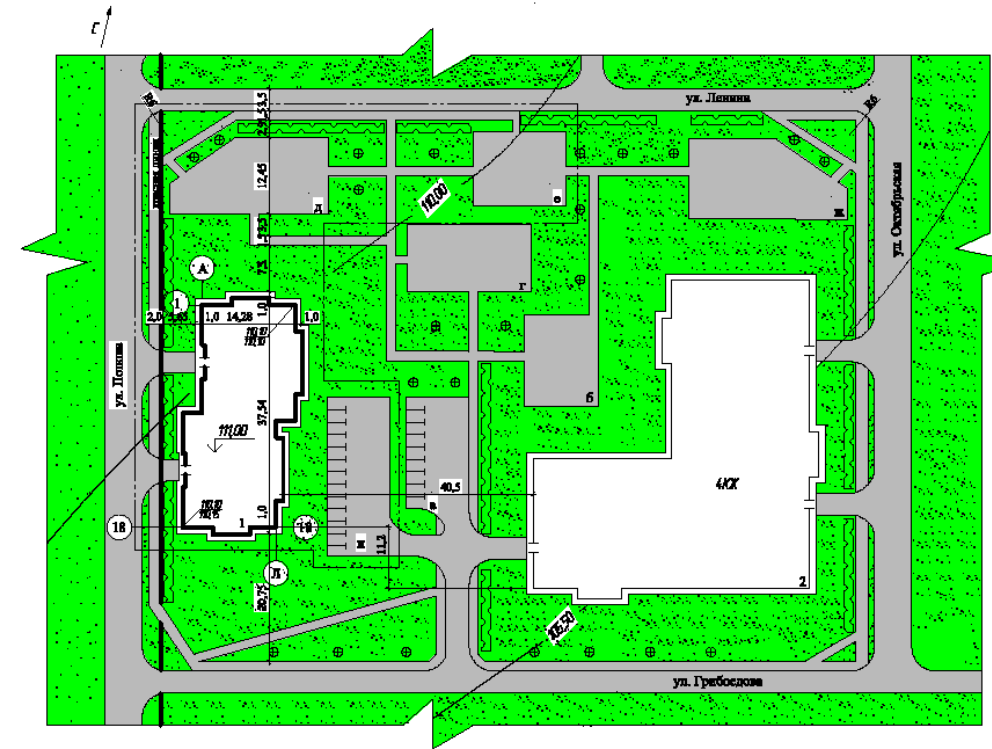

**ТЭП**

1. Площадь участка - 1681,5 м<sup>2</sup>
2. Площадь застройки - 1036 м<sup>2</sup>
3. Площадь озеленения - 569,8 м<sup>2</sup>
4. Коэффициент застройки - 0,15
5. Коэффициент озеленения - 0,55

**Экспликация зданий и сооружений**

№	Наименование	Примечание
1	Жилой четырехэтажный дом	проектируемый
2	Жилой четырехэтажный дом	существующий
а	автомобильная площадка	существующая
б	хозяйственная площадка	существующая
г	детская площадка	существующая
д	спортивная площадка	проектируемая
е	детская площадка	проектируемая
ж	спортивная площадка	существующая
и	автомобильная площадка	проектируемая

