ФМС1

ОПАЛУБКА

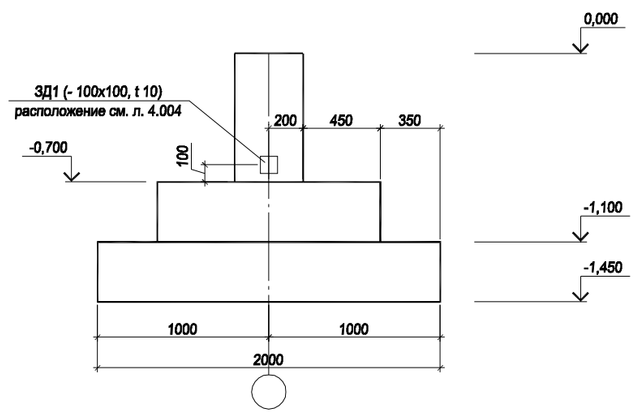

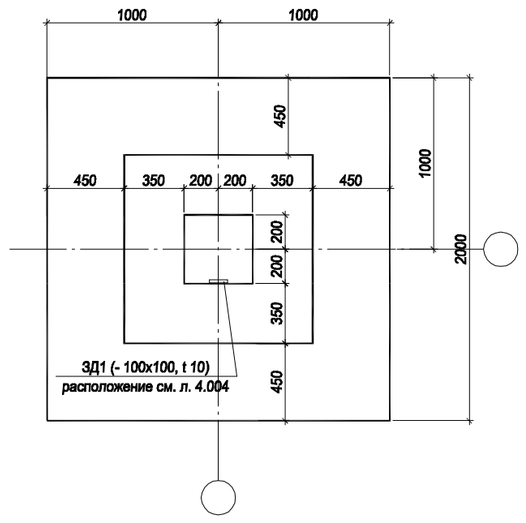

АРМИРОВАНИЕ

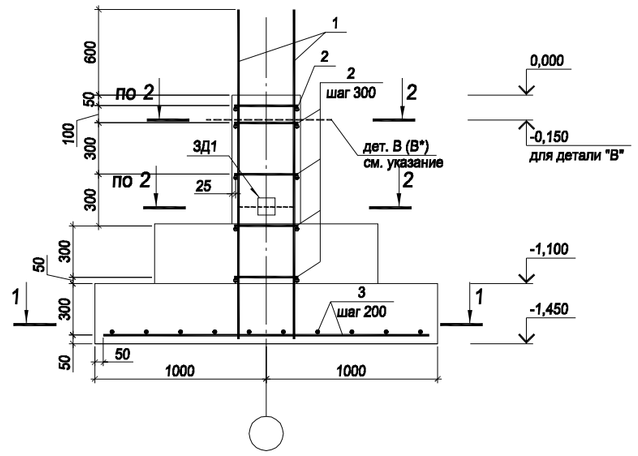

1-1

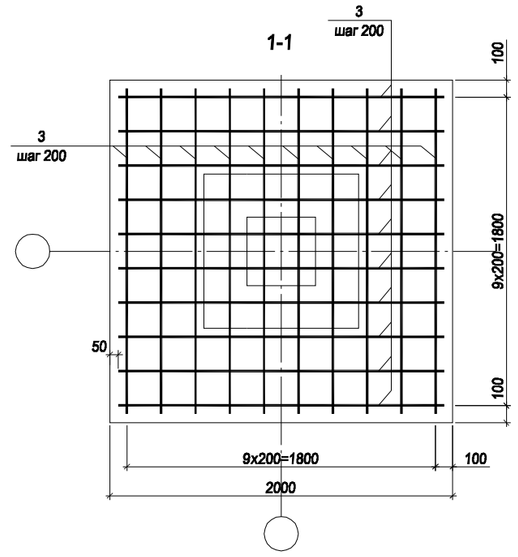

Указание:
- закладные детали ЗД1 крепить к арматуре сваркой

ФМС2

ОПАЛУБКА

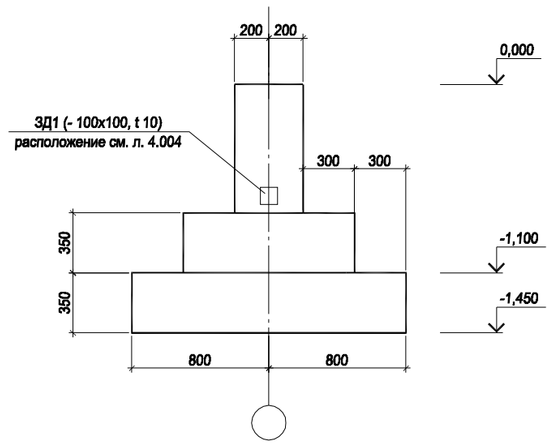

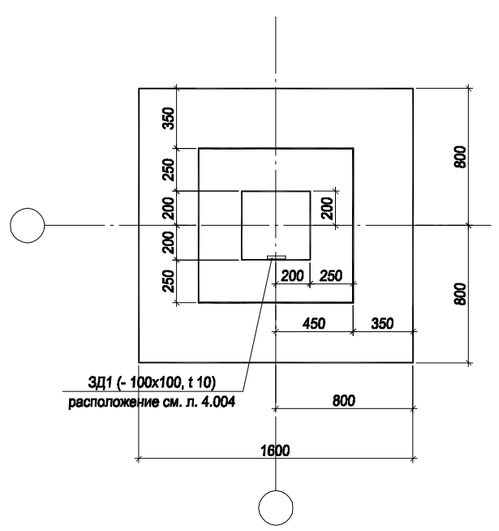

АРМИРОВАНИЕ

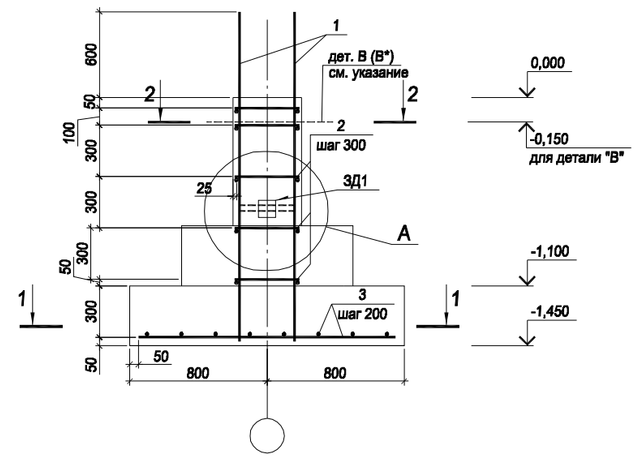

1-1

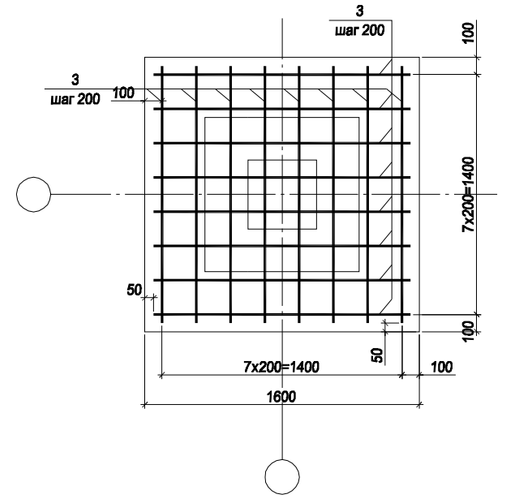

Указание:
- деталь В (В*) предназначенную для крепления БМЦ устанавливать только по периметру здания ориентируя наружу
- впоследствии, при монтаже цоколя, соединить с арматурой БМЦ

ФМС3

ОПАЛУБКА

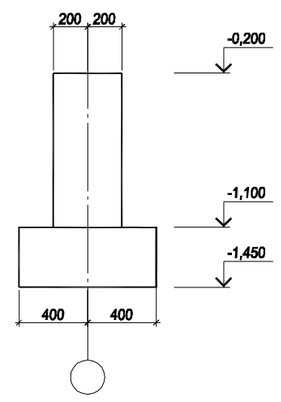

АРМИРОВАНИЕ

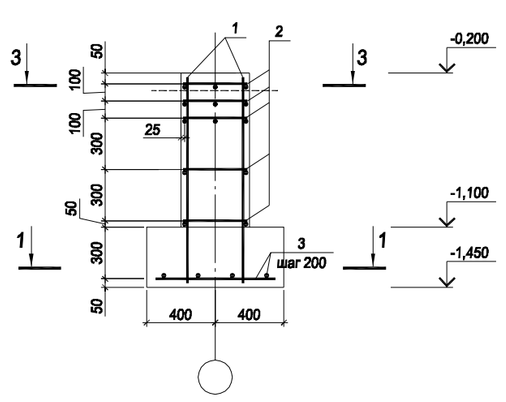

1-1

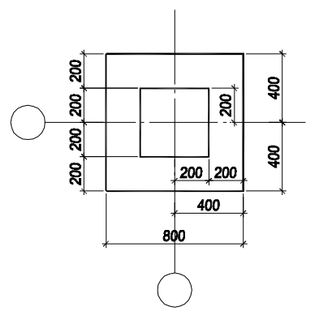

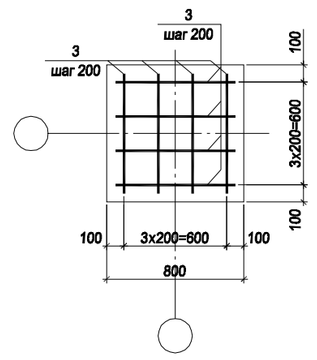

3-3

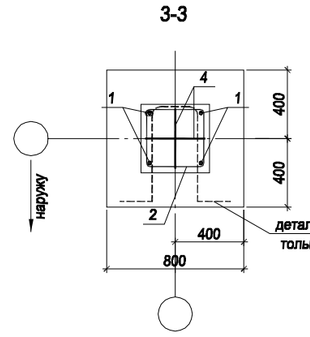

А

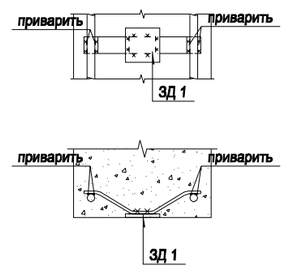

2-2

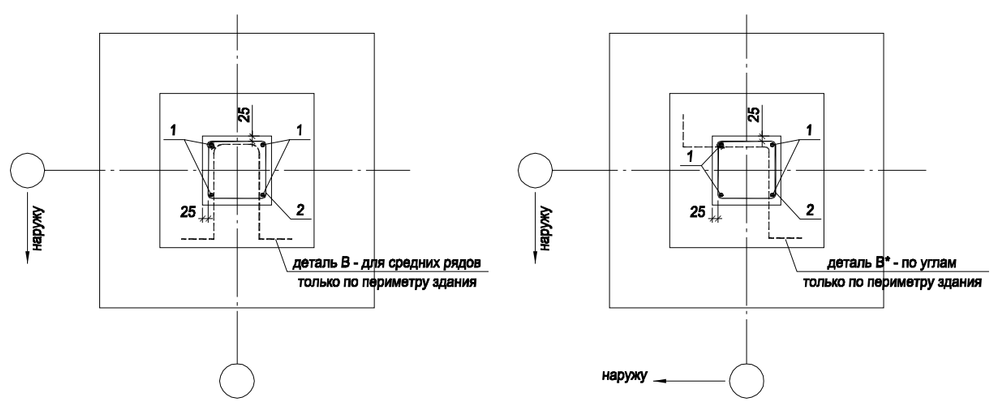

ЗД 1

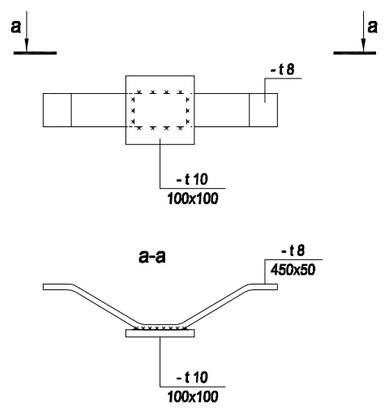

СПЕЦИФИКАЦИЯ НА ФУНДАМЕНТ ФМС1

Поз.	Обозначение	Наименование	Кол.	Масса ед.кг	Приме-чание
ФМС 1	ФМС1	Фундамент монолитный столбчатый			
		Детали			
1		Ø 16 A-III ГОСТ 5781-82 L=2050	4	3.24	
2		Ø 8 A-I ГОСТ 5781-82 L=1550	5	0.61	
3		Ø 12 A-III ГОСТ 5781-82 L=1900	20	1.69	
	деталь В (В*)	Ø 12 A-III ГОСТ 5781-82 L=1820	1	1.62	см. указани
		Материалы			
		Бетон класса В20, П4, W6, F200			2.11

СПЕЦИФИКАЦИЯ НА ФУНДАМЕНТ ФМС2

Поз.	Обозначение	Наименование	Кол.	Масса ед.кг	Приме-чание
ФМС 2	ФМС2	Фундамент монолитный столбчатый			
		Детали			
1		Ø 16 A-III ГОСТ 5781-82 L=2050	4	3.24	
2		Ø 8 A-I ГОСТ 5781-82 L=1550	5	0.61	
3		Ø 12 A-III ГОСТ 5781-82 L=1500	16	1.34	
	деталь В (В*)	Ø 12 A-III ГОСТ 5781-82 L=1820	1	1.62	см. указани
		Материалы			
		Бетон класса В20, П4, W6, F200			1.37

СПЕЦИФИКАЦИЯ НА ФУНДАМЕНТ ФМС3

Поз.	Обозначение	Наименование	Кол.	Масса ед.кг	Приме-чание
ФМС 3	ФМС3	Фундамент монолитный столбчатый			
		Детали			
1		Ø 16 A-III ГОСТ 5781-82 L=1200	4	1.90	
2		Ø 8 A-I ГОСТ 5781-82 L=1550	5	0.61	
3		Ø 12 A-III ГОСТ 5781-82 L=700	8	0.63	
4		Ø 8 A-I ГОСТ 5781-82 L=350	6	0.14	
		Материалы			
		Бетон класса В20, П4, W6, F200			0.37

ВЕДОМОСТЬ РАСХОДА СТАЛИ, кг

Марка элемента	Изделия арматурные					
	Арматура класса					Всего
	A-I		A-III			
	ГОСТ 5781-82		ГОСТ 5781-82			
	Ø8	Итого	Ø12	Ø16	Итого	
Фундамент ФМС1	3.1	3.1	33.8	13.0	46.8	49.9
Фундамент ФМС2	3.1	3.1	21.5	13.0	34.5	37.6
Фундамент ФМС3	3.9	3.9	5.1	7.6	12.7	17.8

ВЕДОМОСТЬ ДЕТАЛЕЙ

Поз.	Эскиз
2	425, 425, 350, 350
дет. В	200, 535, 535, 350, 200
дет. В*	200, 535, 535, 200

Примечание: Под фундаментами выполнить подбетонку из бетона класса В7,5 толщиной 100 мм.
Указания по гидроизоляции фундаментов см. лист. 4.003.1-4.003.2
Толщина защитного слоя бетона для неоговоренных случаев 25 мм.
В рабочие швы бетонирования заложить бентонитовый шнур типа WATERSTOP.

Изм.	Кол. уч.	Лист	№ док.	Подп.	Дата	Московская обл.,			
Разработал						Многофункциональный комплекс	Стадия	Лист	Листов
Проверил							РП	4.005	
ГИП						Фундаменты ФМС2,ФМС3,ФМС1			

Согласовано

Взам. инв. №

Подп. и дата

Инв. № подл.

Копировал

А1