

Схема расположения стеновых панелей между осями 13-27 и А-Б



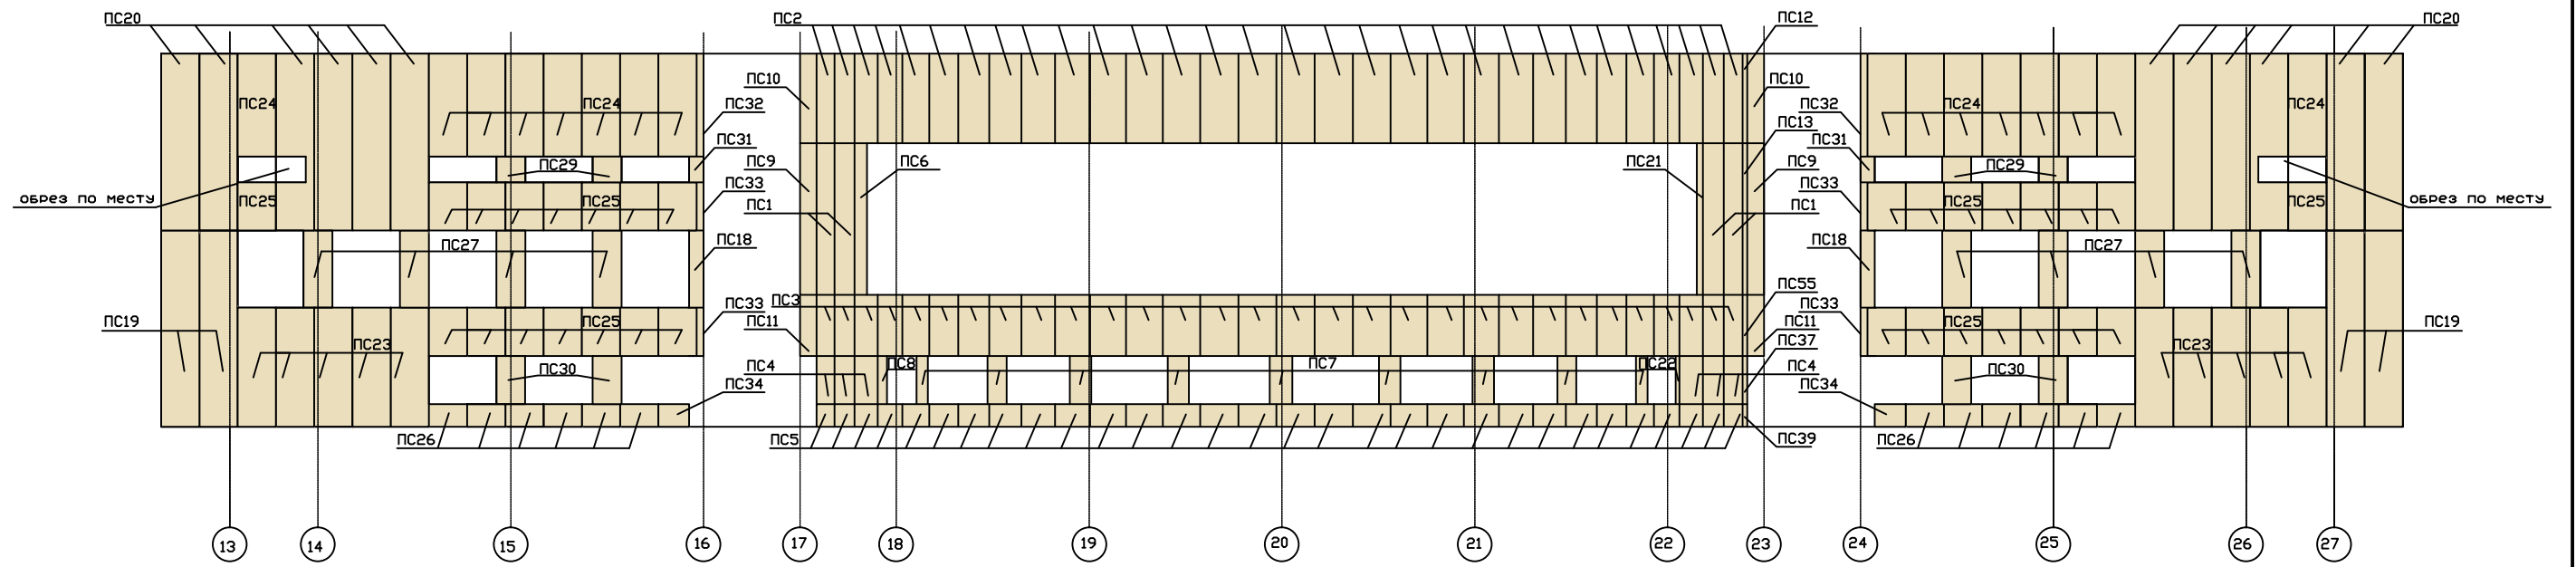



Схема расположения стеновых панелей между осями В-Б и 13, Б-В и 27

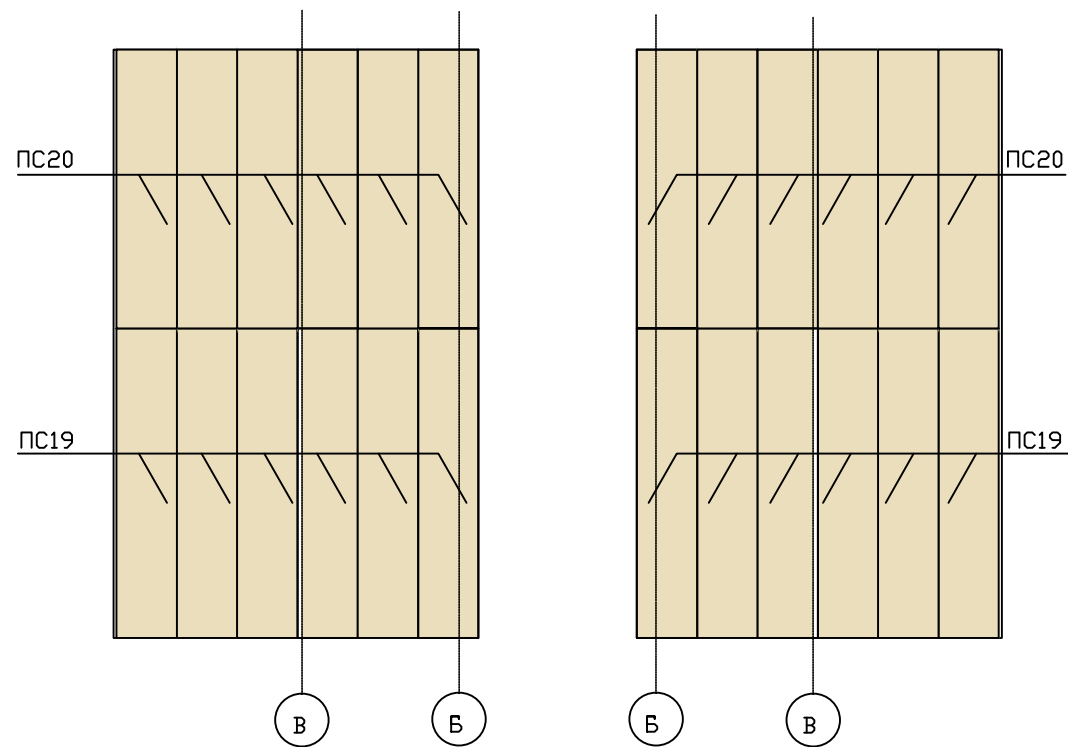

Вид А

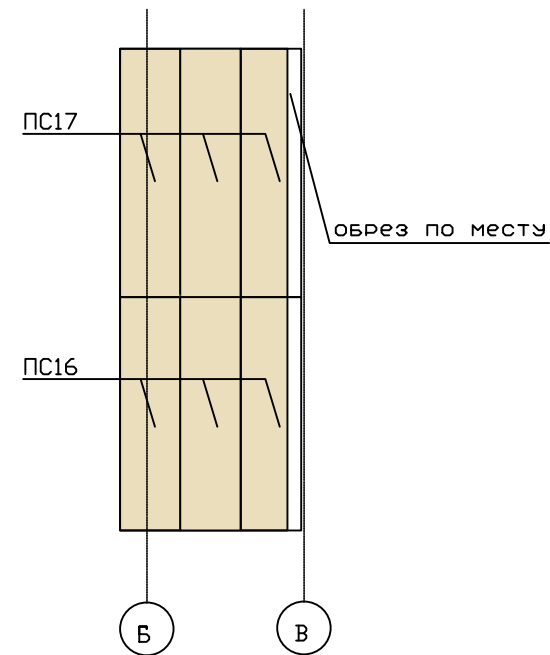

Вид Б

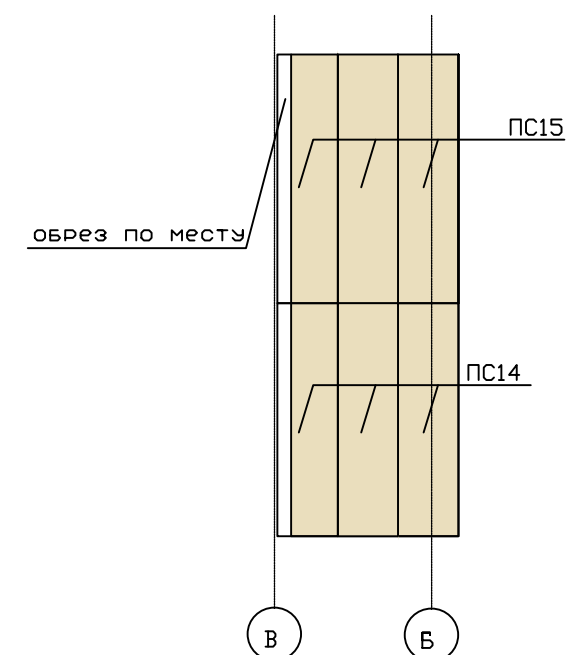

Инв.№ подл. Подпись и дата
Взам. инв. №

Изм.	Код	уч.	Лист	№ док.	Подпись	Дата					
Н. контроль							Блок 2		Стация	Лист	Листов
Проверил											
Разработал											