




Раскладка панелей на фасаде 1-9/А

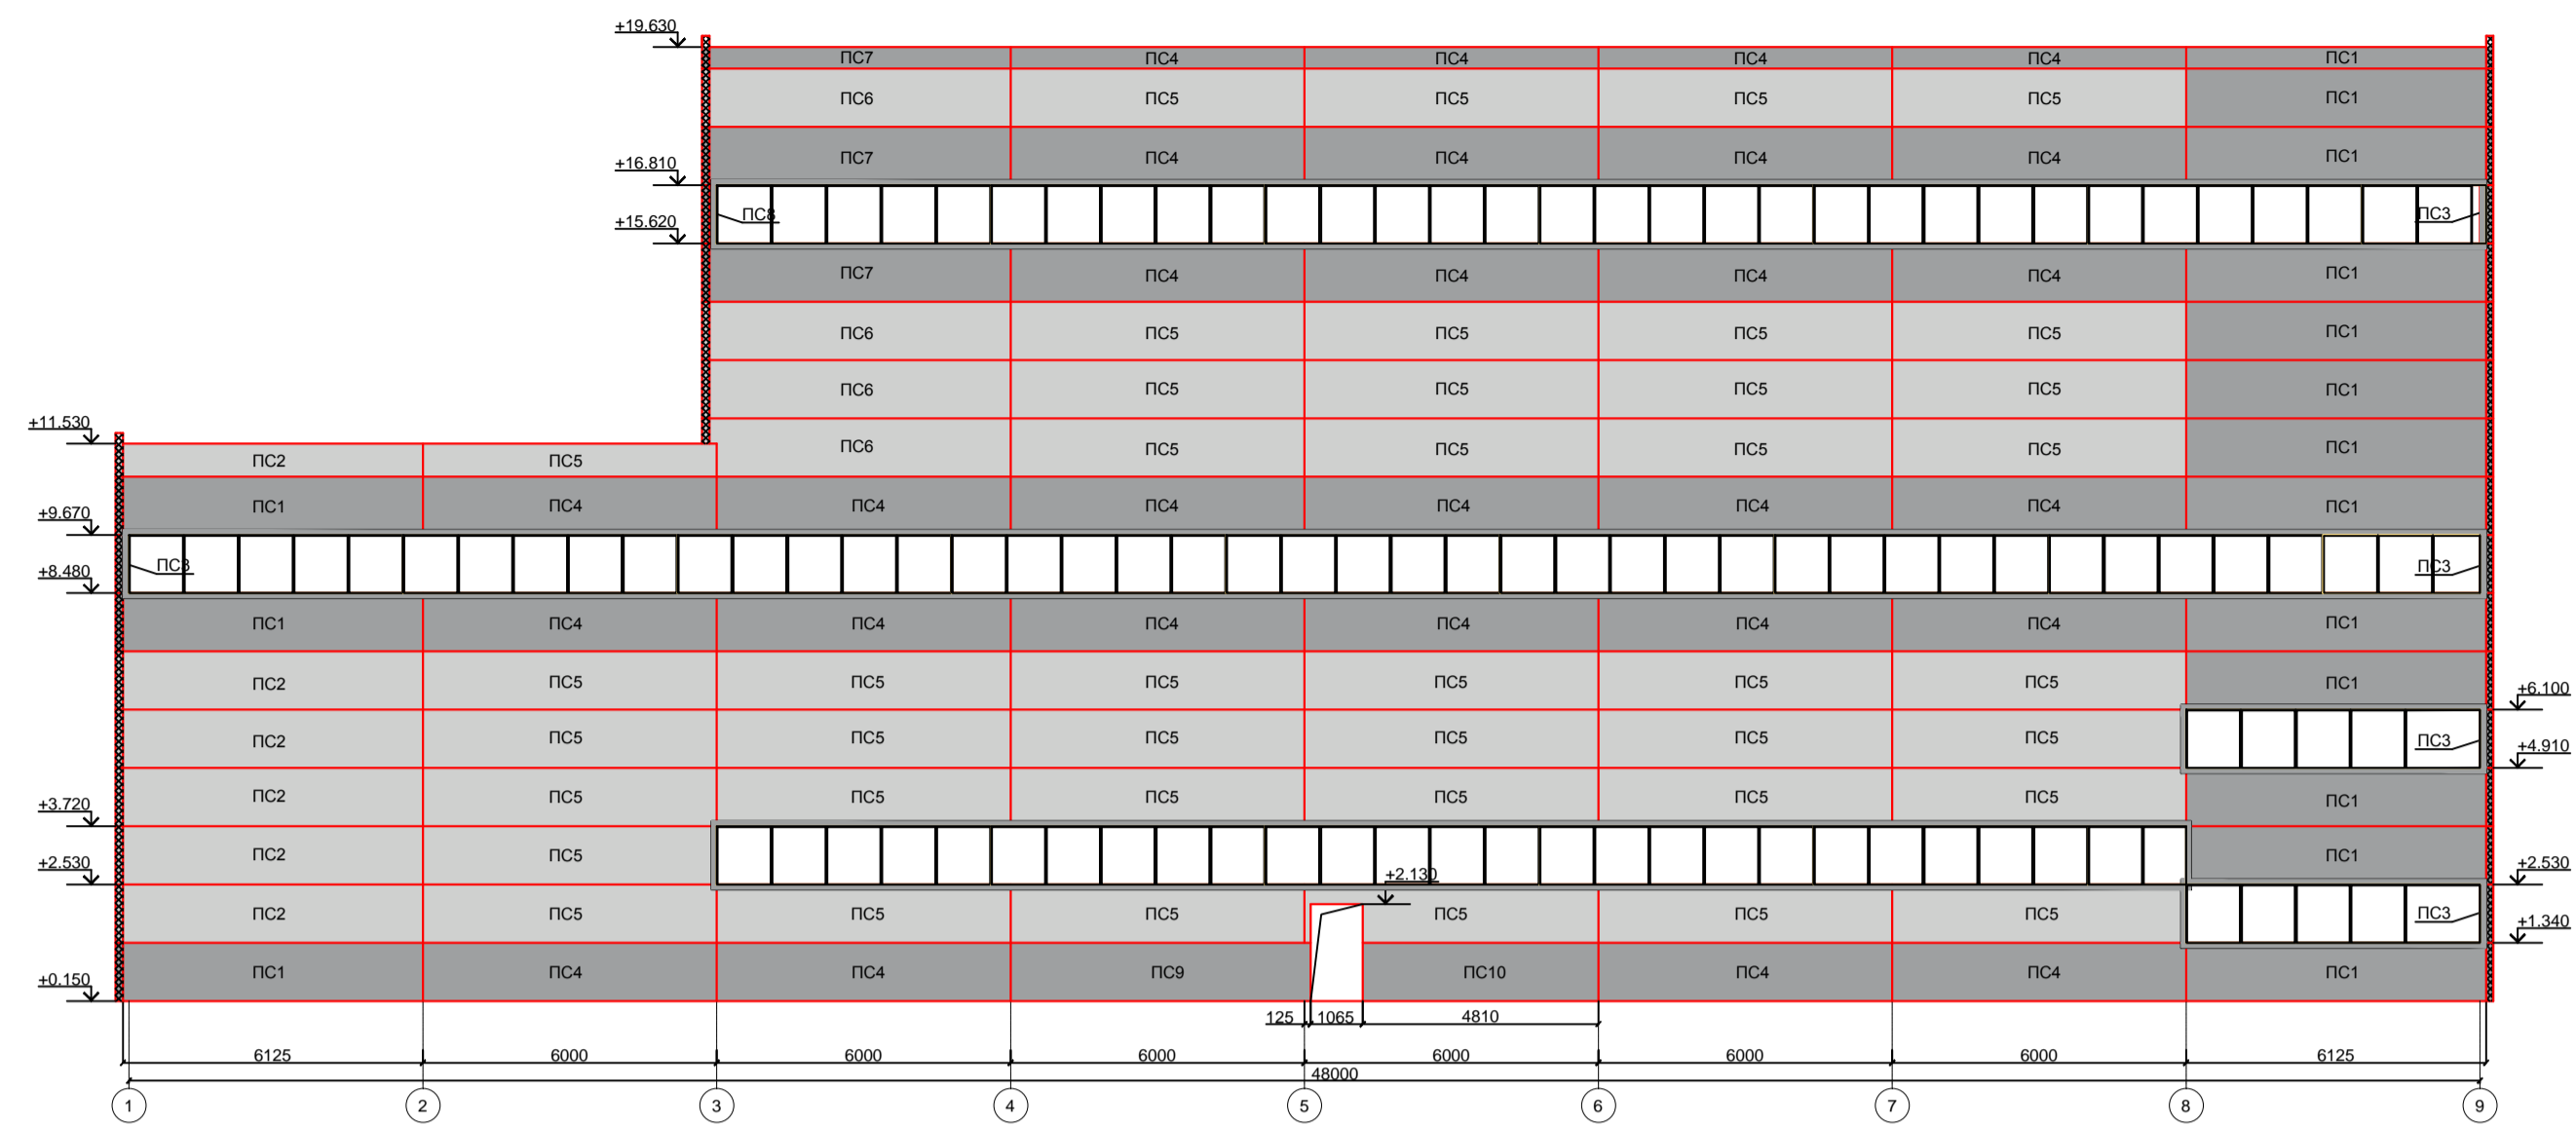


Раскладка панелей на фасаде 9-9.1/Б

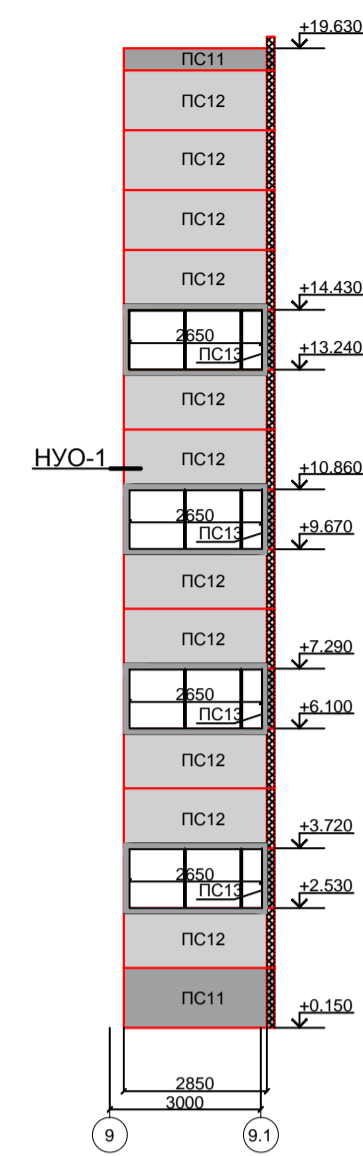


Раскладка панелей на фасаде 9.1-9/В

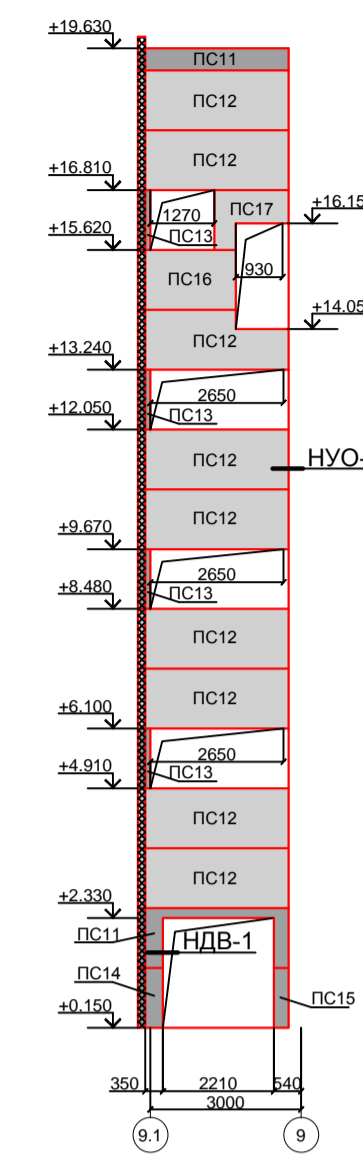


Раскладка панелей на фасаде 9-1/Г

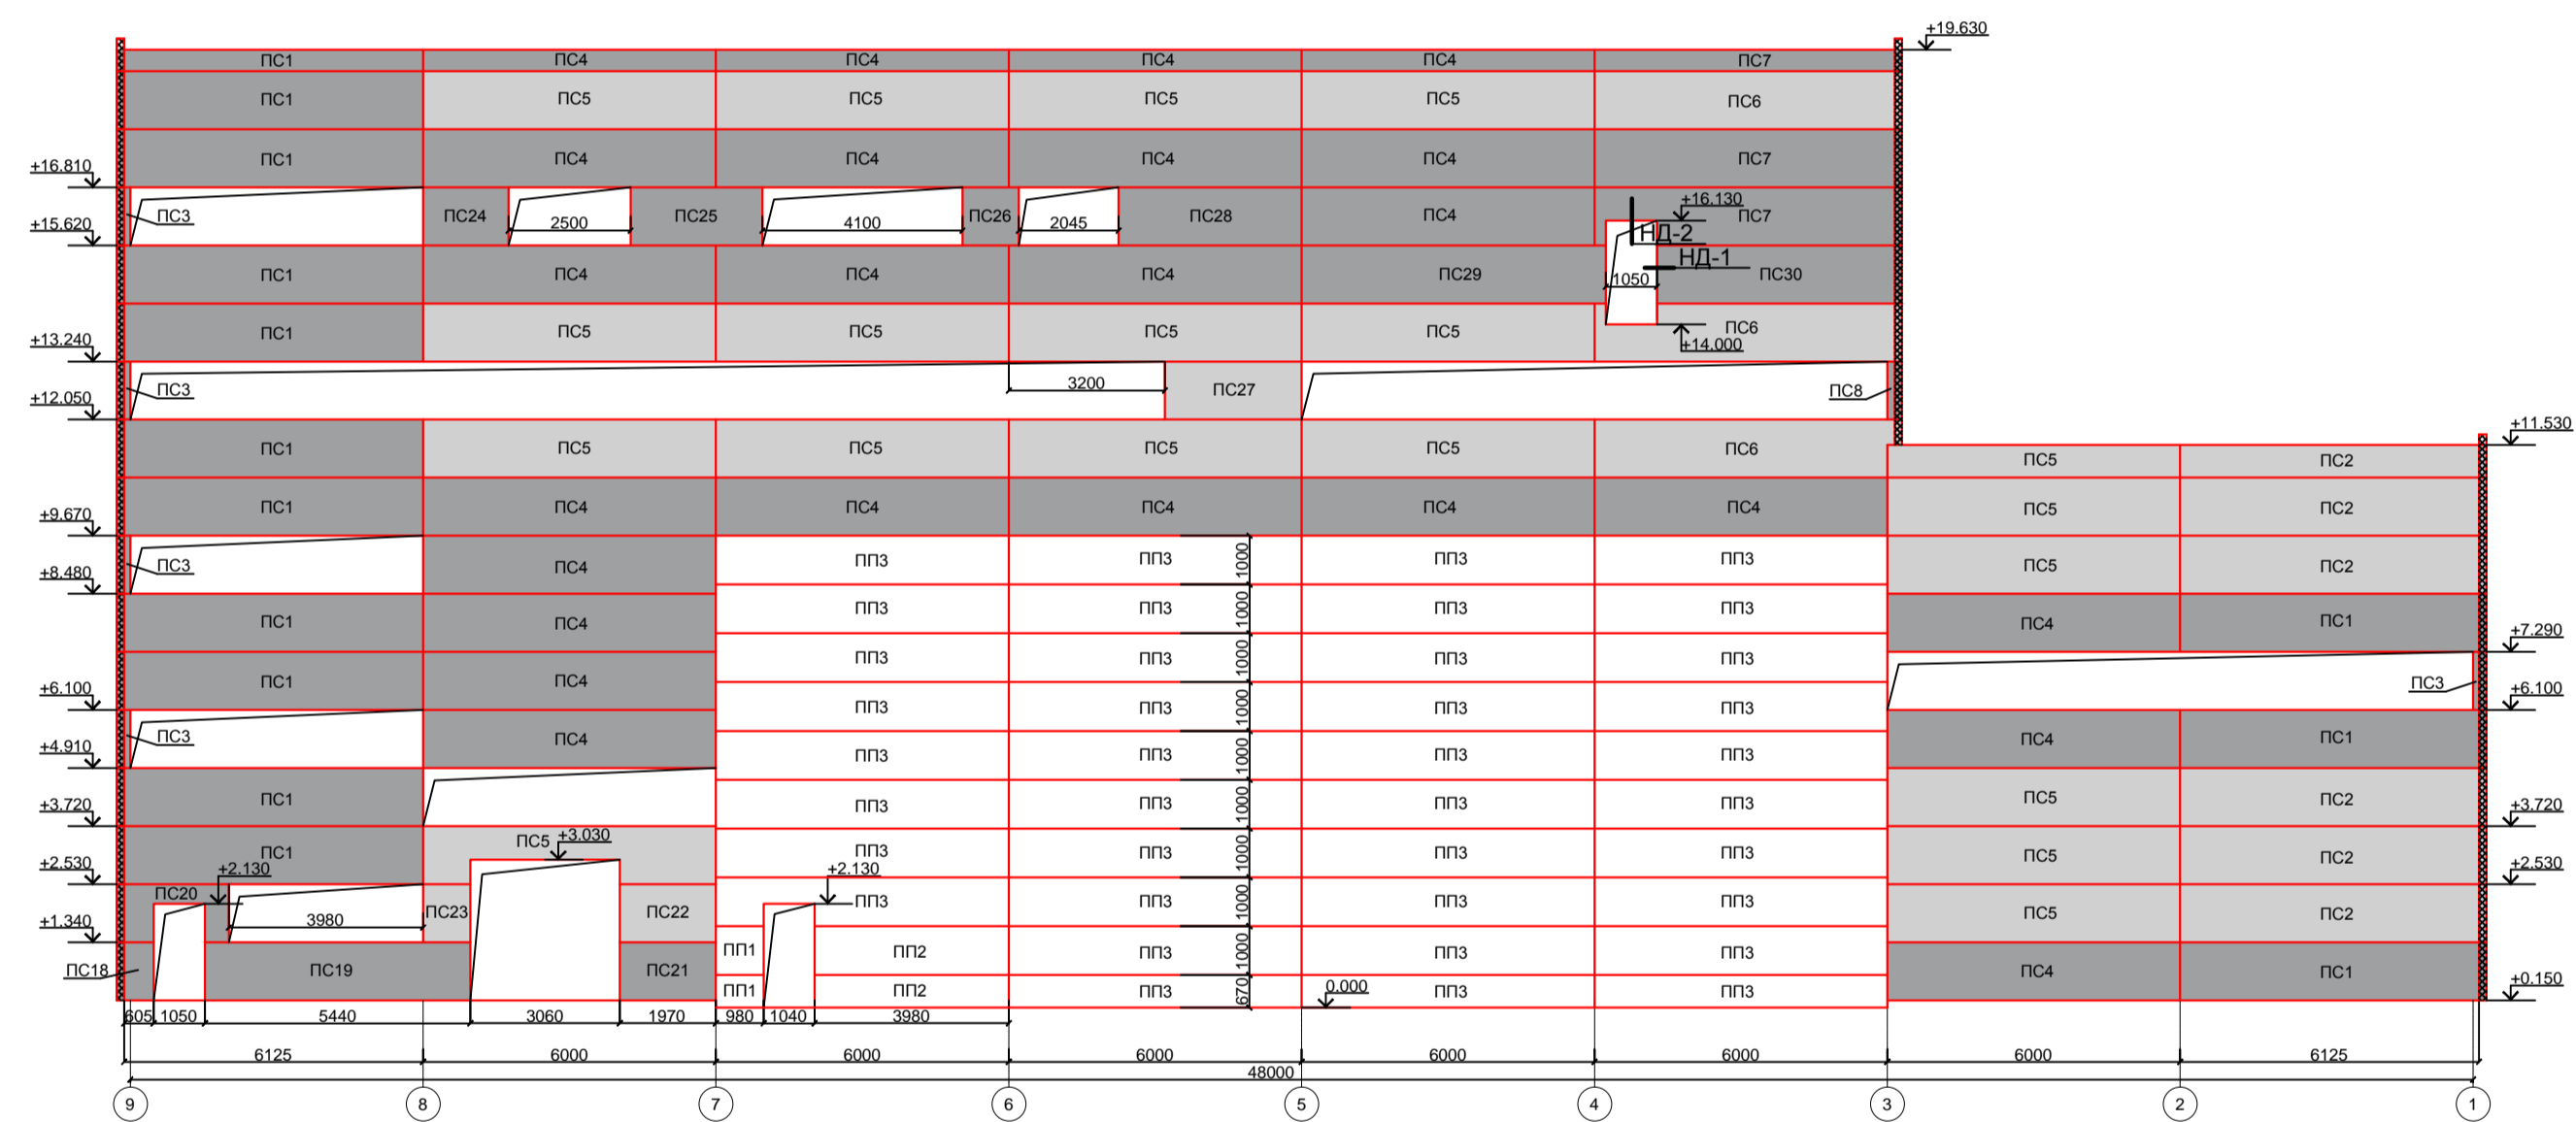


Раскладка панелей на фасаде Г-А/1

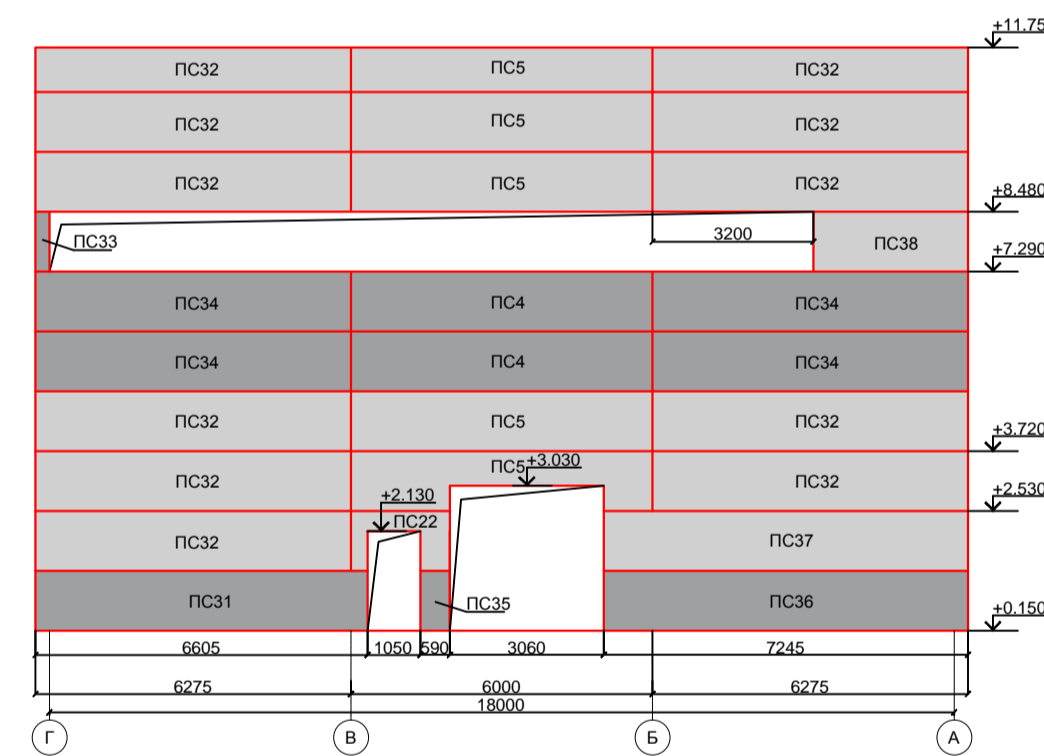


Раскладка панелей на фасаде Г-А/3

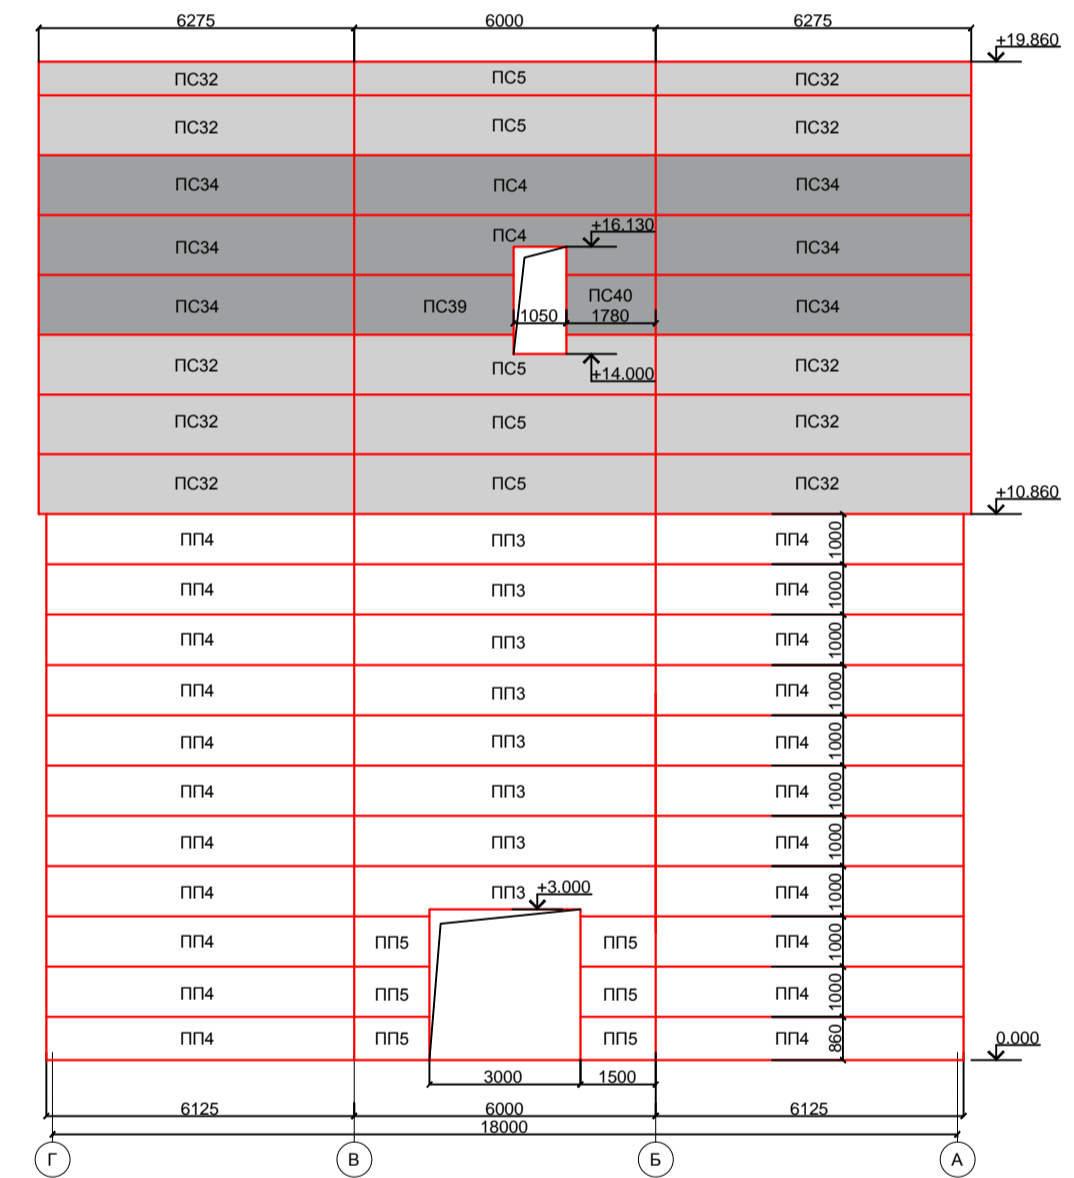

Раскладка панелей на фасаде А-Г/9

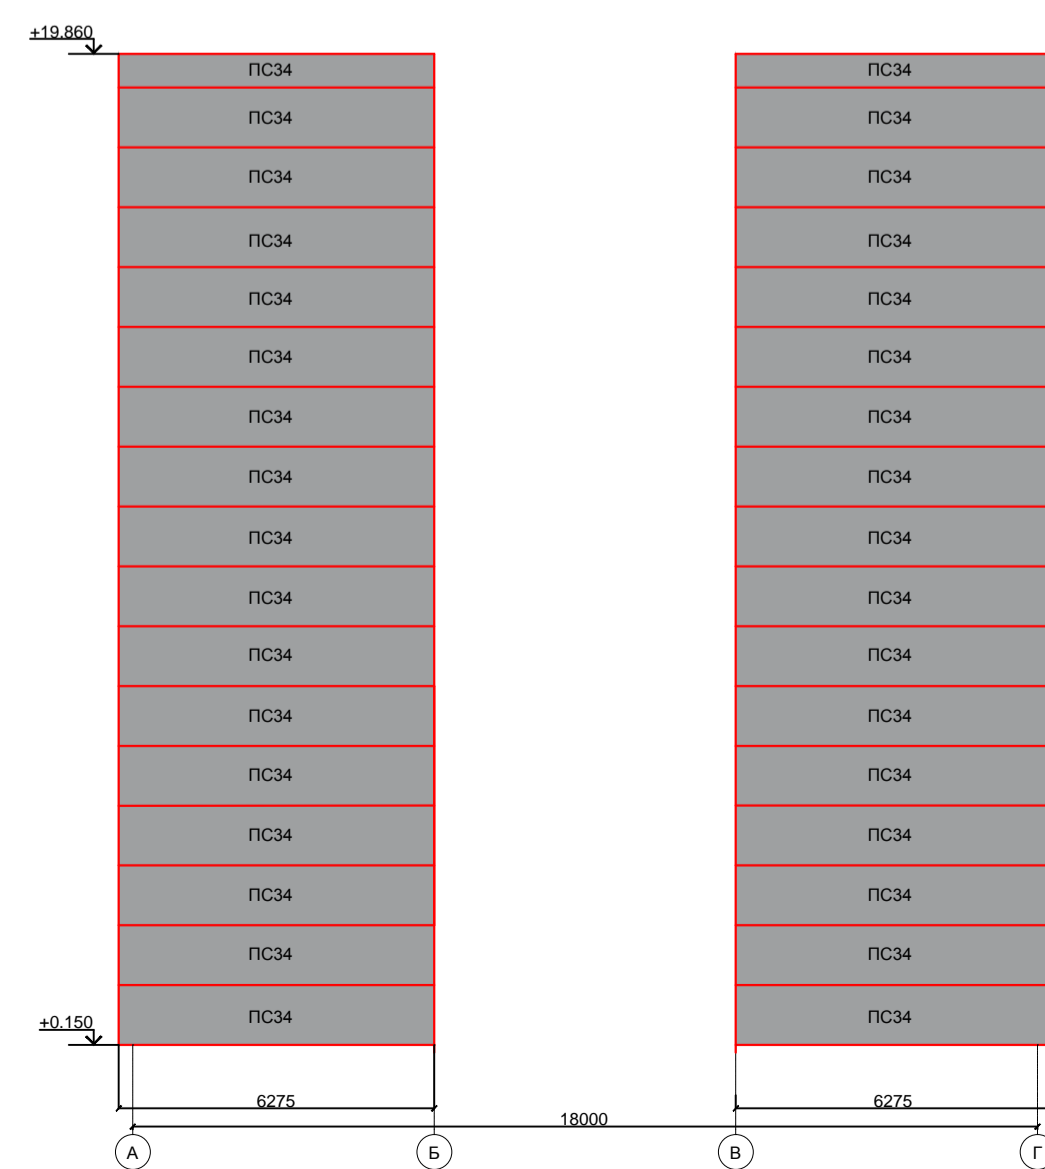

Раскладка панелей на фасаде Б-В/9.1

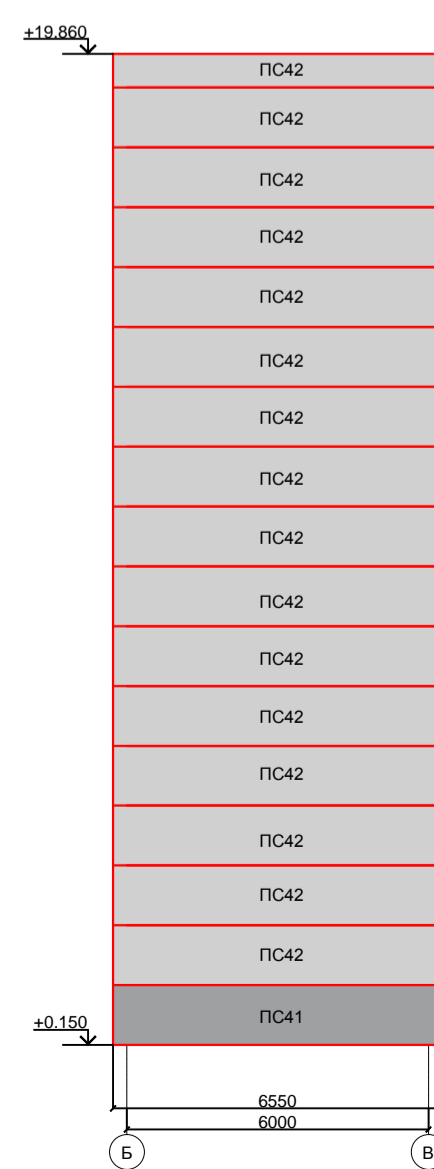

1. Вертикальный шов между панелями 20 мм.
2. Герметизация замкового соединения при горизонтальной раскладке панелей Теплант, не требуется.
3. Подрез панелей Теплант производить по месту.
4. Сэндвич-панели Теплант соответствуют ГОСТу 32603-2012.

Изм.	Колуч.	Лист	N док.	Подп.	Дата	Стадия	Масса	Масштаб
						Лист	Листов	

Завод по производству фасадных дисперсий произв. мощности 60000 тонн в год, расположенный в г. Дзержинск Нижегородская область, на территории ОАО "Минувская ТЭЦ"

Раскладка сэндвич-панелей Теплант толщиной 150 мм

Имя, № подл. Подпись и дата. Взам. инв. №