

СОГЛАСОВАНО:

Изм. N подл. Подпись и дата. Взам. инв. N

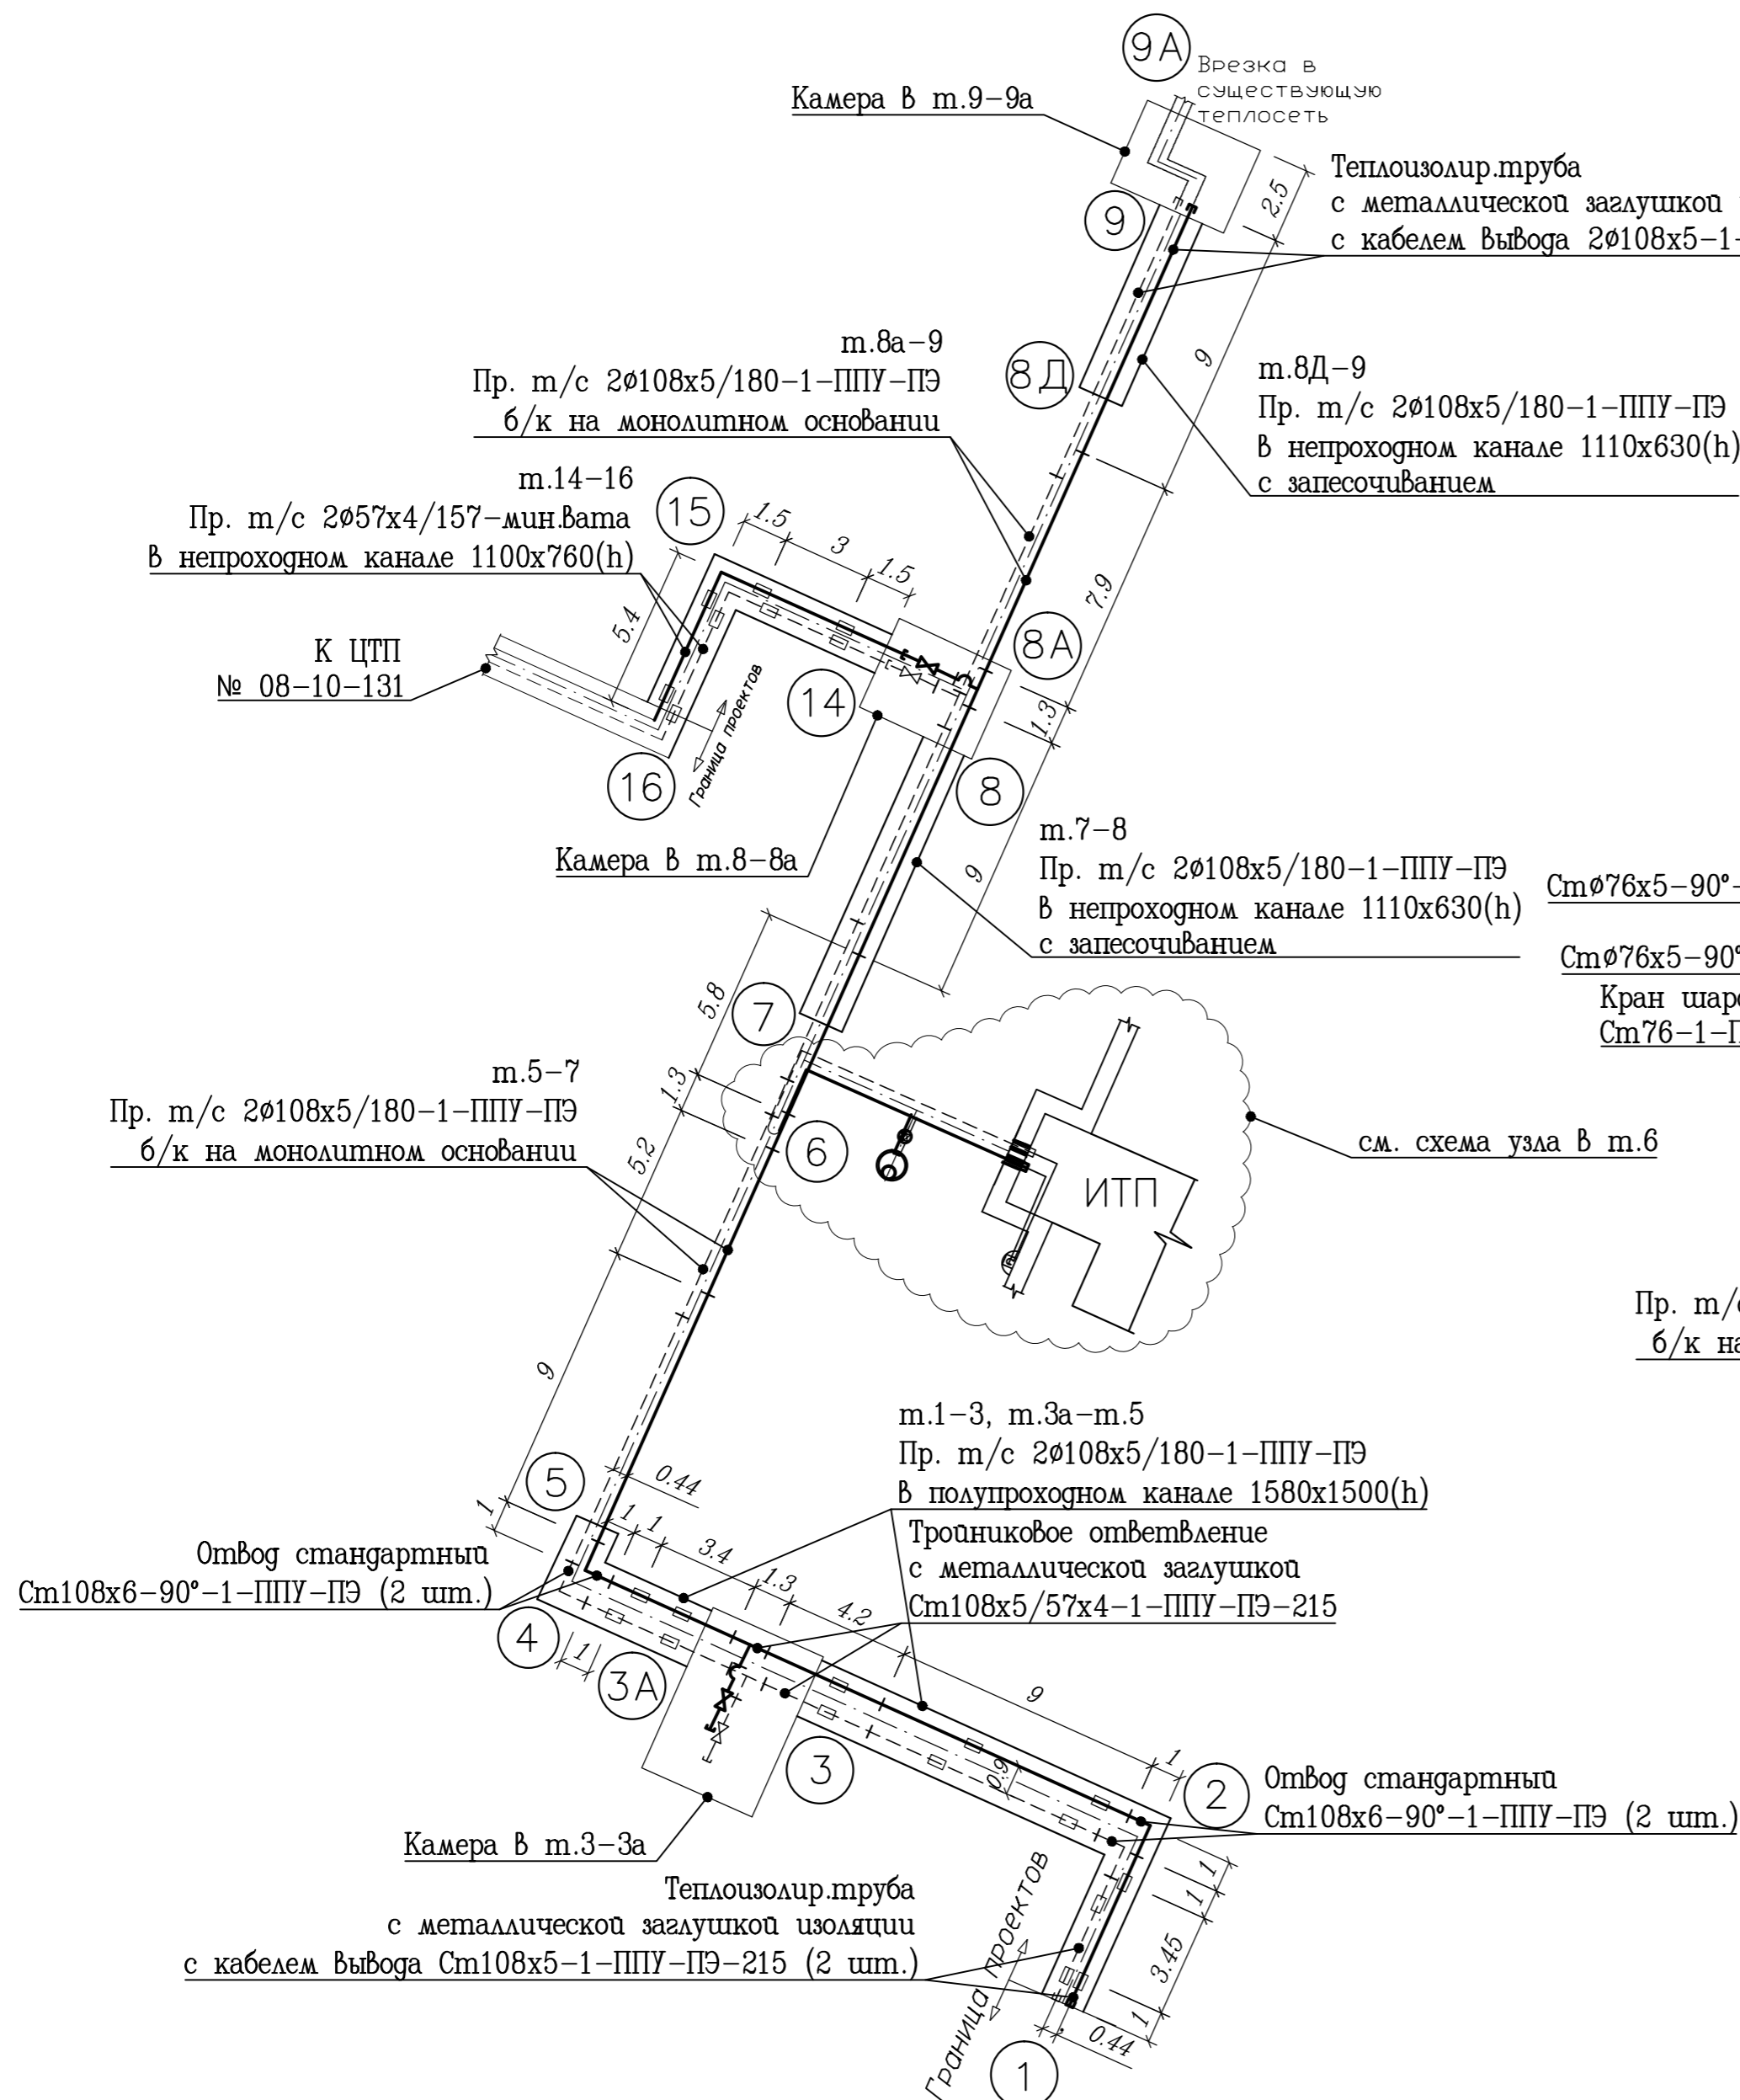


Схема узла в м.12





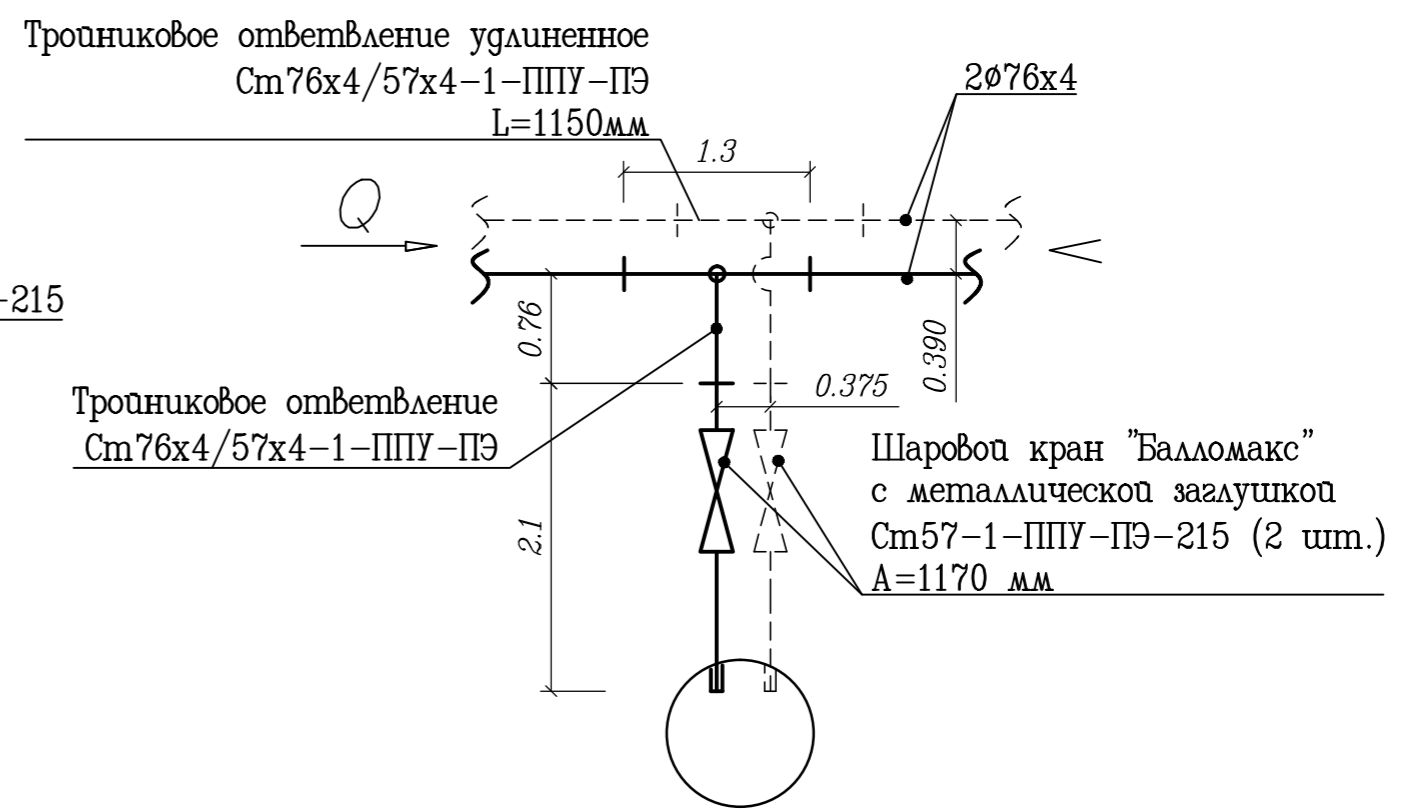


Схема узла в м.6

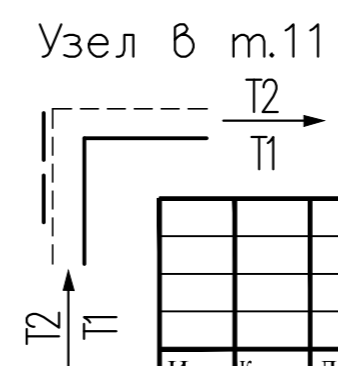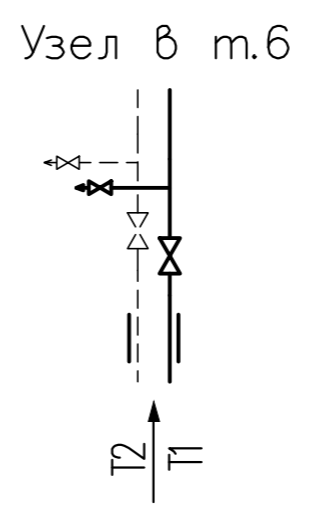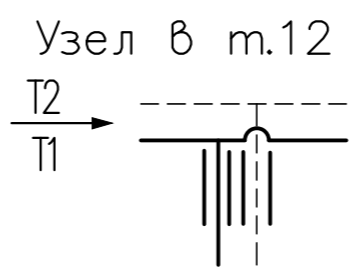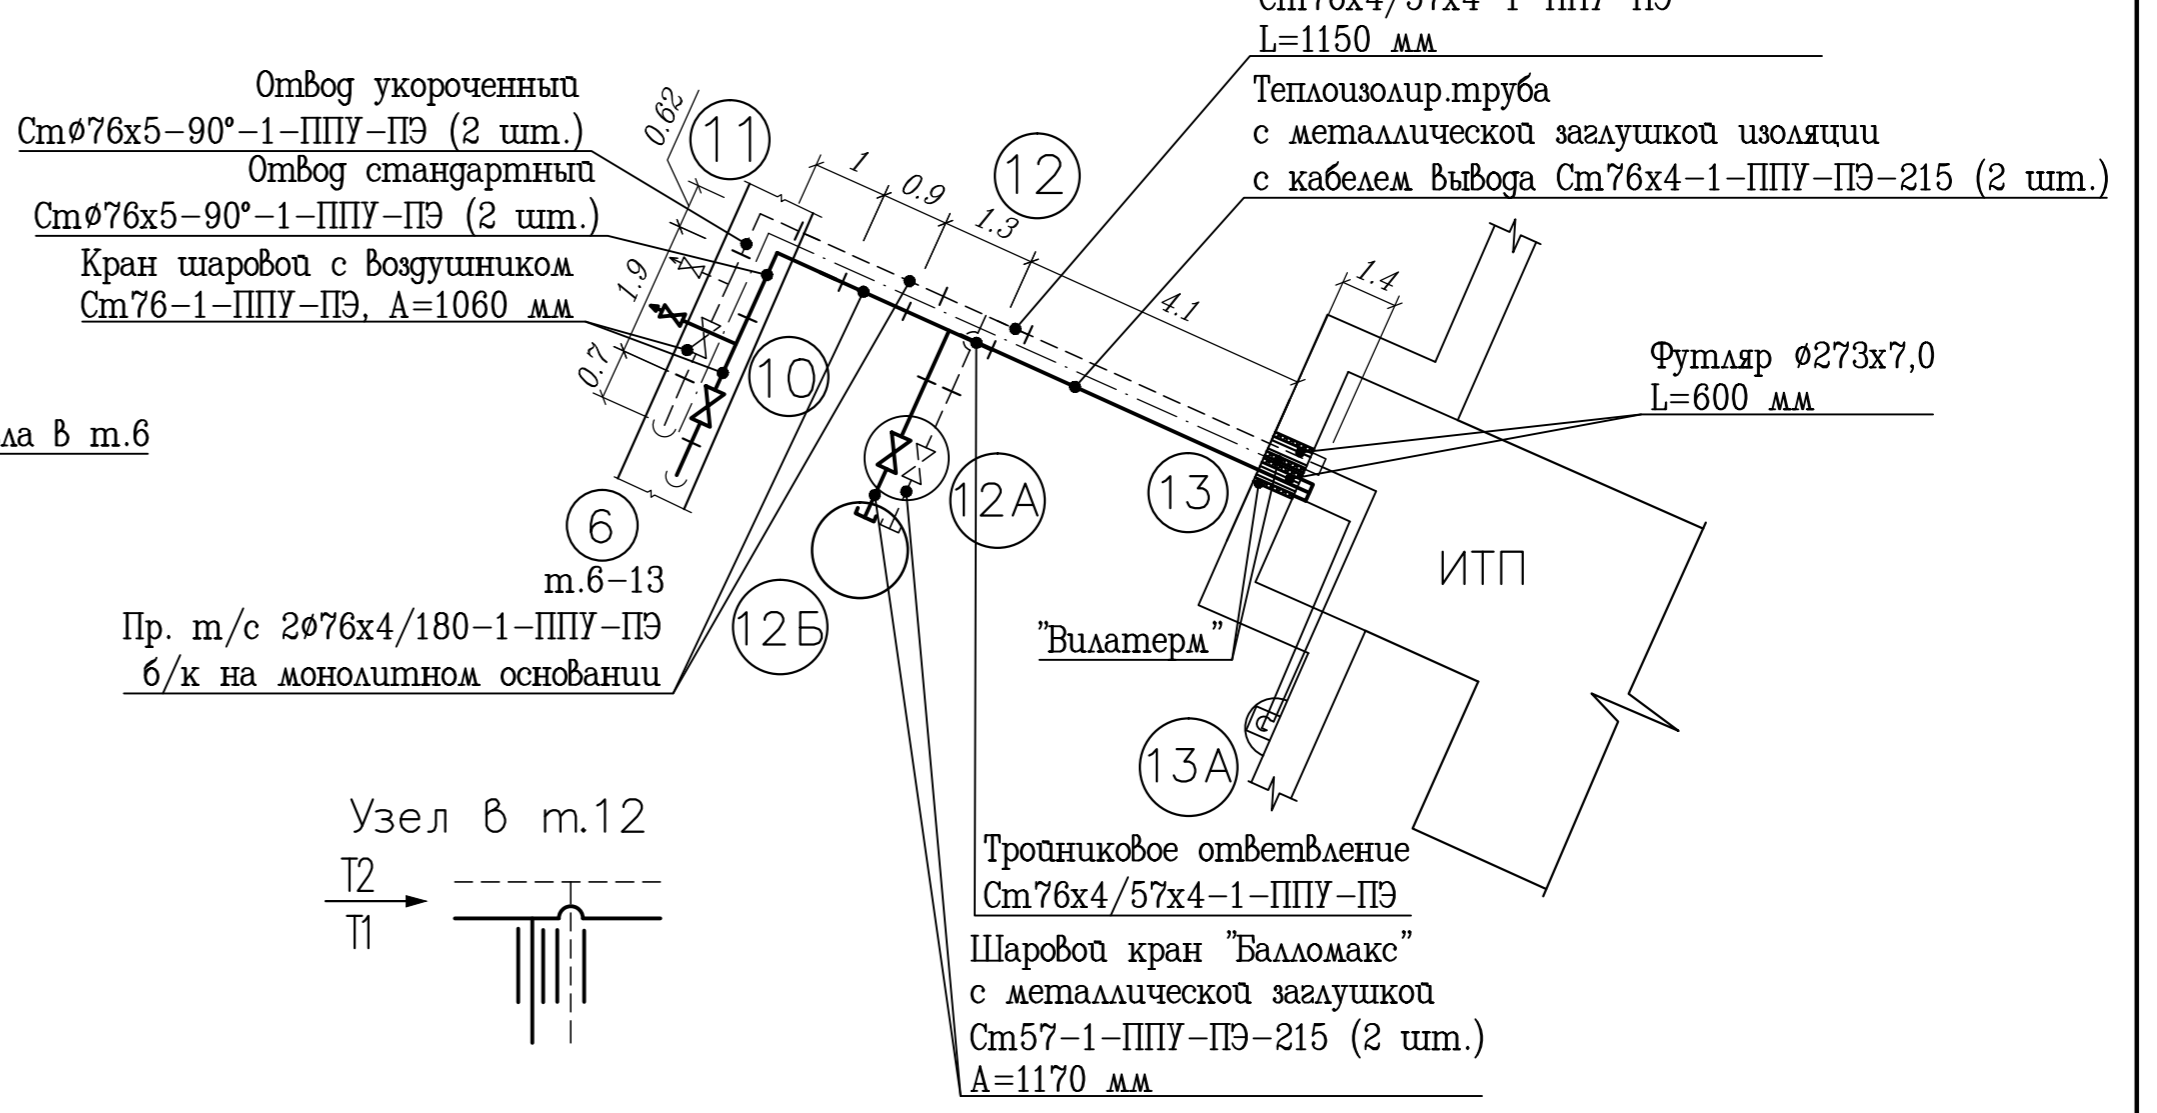

Изм.	Кол. уч.	Лист	N док.	Подпись	Дата				
Разработал		Малай				Тепловые сети.	Стадия	Лист	Листов
Проверил		ГИП					Р		
Нач. отдела							Монтажная схема теплотели в т.1-16		
Н.контроль									