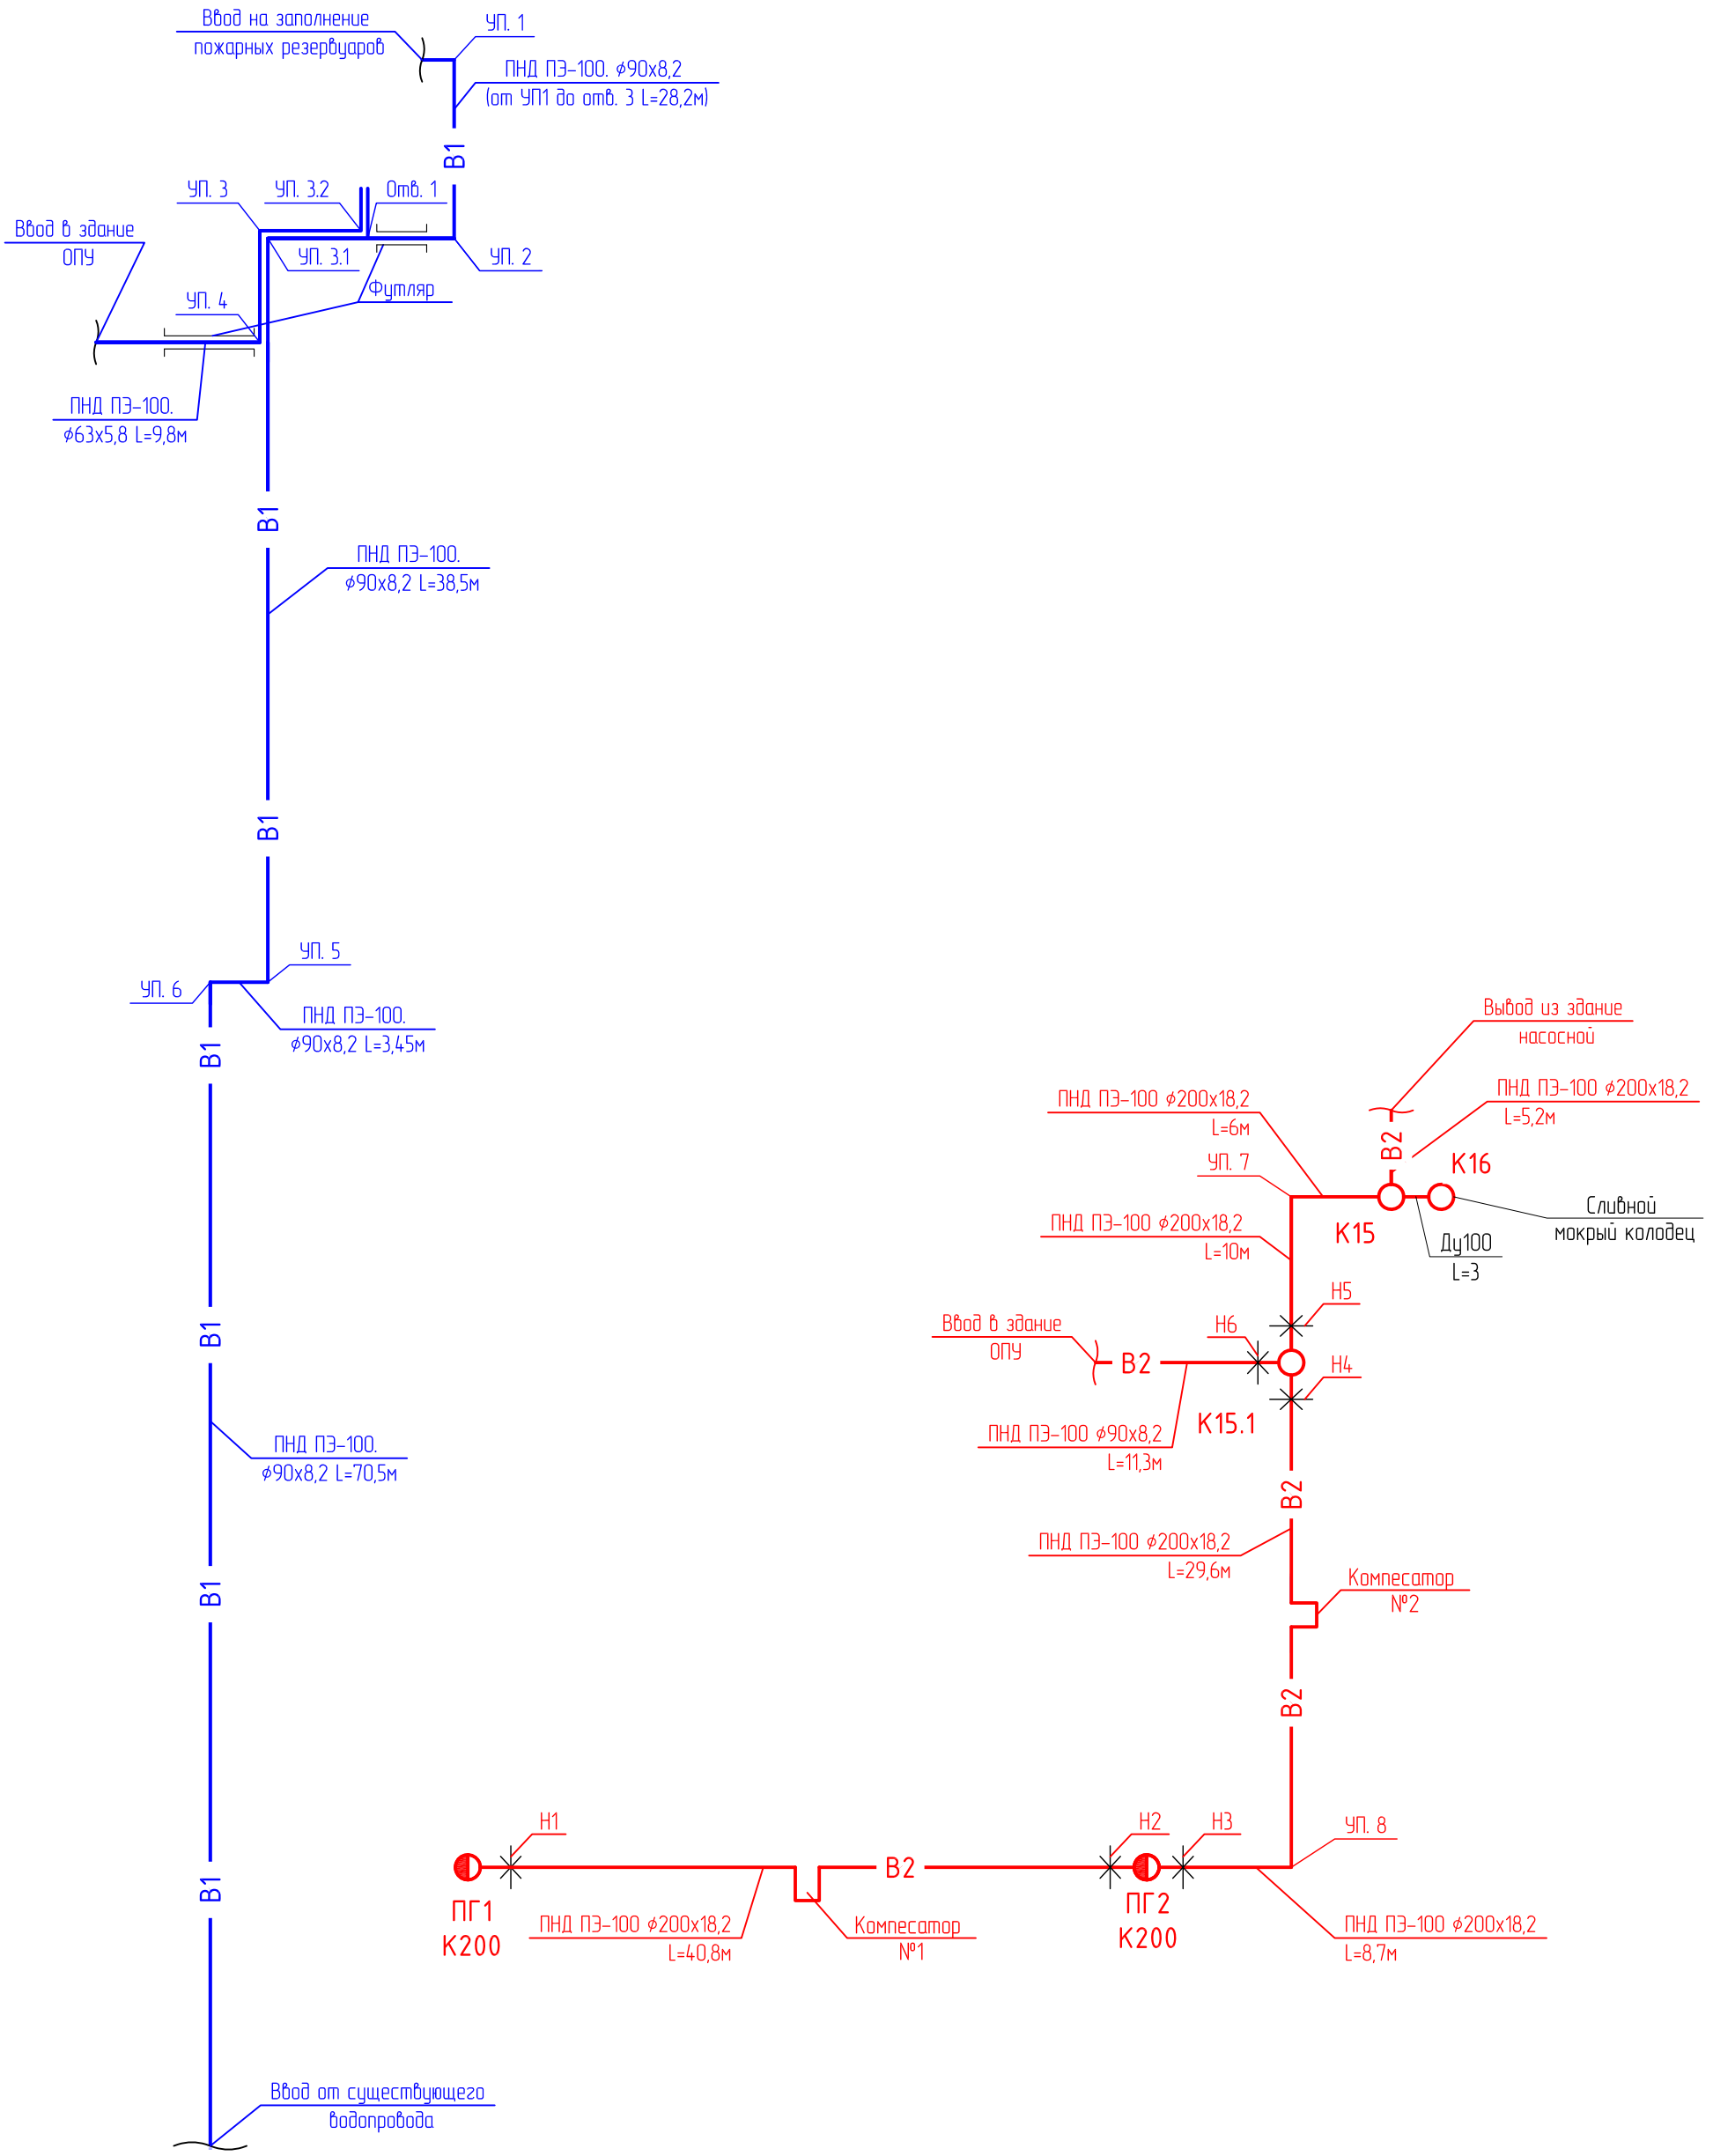

Согласовано

Взам. инв. №

Подпись и дата

Инв. № подл.

Изм.	Кол. уч.	Лист	№док.	Подп.	Дата

ХХХХХХХХХ-ИОС-СВ

Реконструкция ПС 220кВ ХХХХХХХХХХХХХХХХХ

Подраздел "Система водоснабжения"

Стадия	Лист	Листов
П	1	8

Принципиальные схемы систем наружного хозяйственно-питьевого водопровода, противопожарного водопровода.

Формат А3