






Согласовано

Инв. № подл.	Подпись и дата	Взам. инв. №

Масштабы
 М 1:100 по вертикали
 М 1:500 по горизонтали

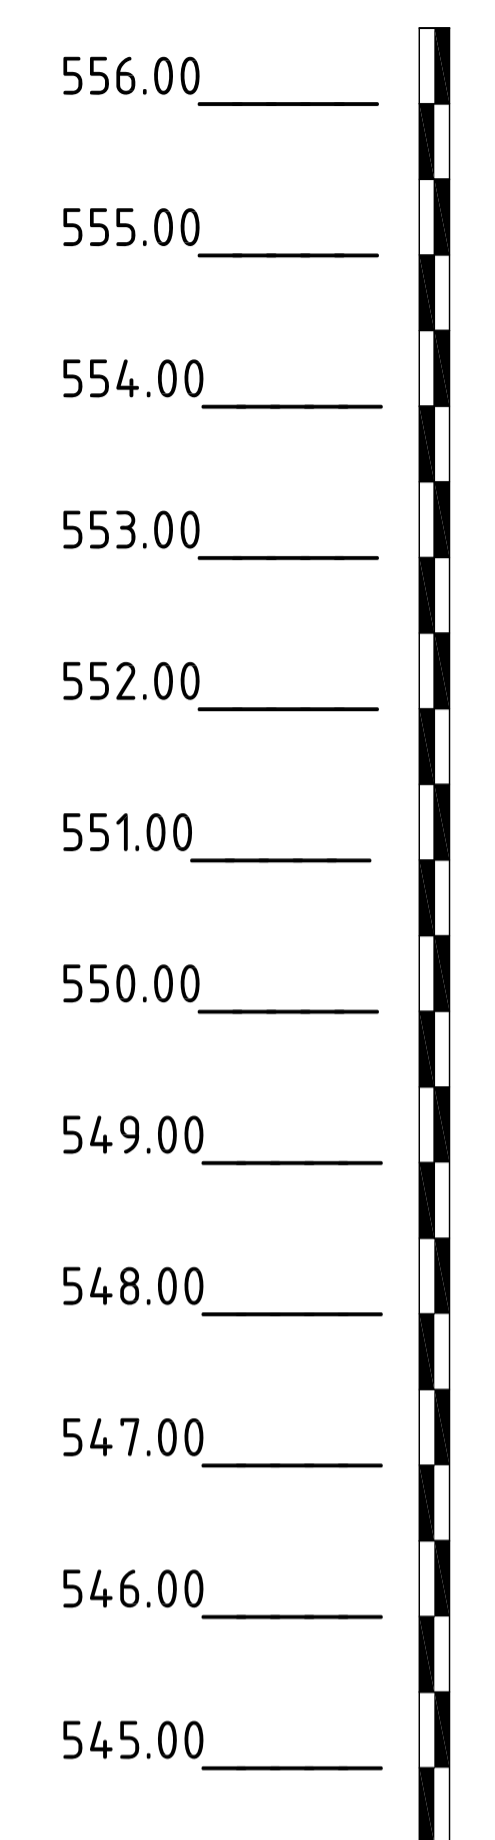

Отметка низа или лотка трубы, м	556.02 - 554.32
Проектная отметка земли, м	556.11 - 554.24
Натурная отметка земли, м	556.08 - 553.90
Обозначение трубы и тип изоляции	Труба ПЭ-80 ϕ 160 (теплоизоляция скорлупой ППУ с греющим кабелем)
Основание	Песчанная подготовка
Длина, м	Уклон
Расстояние, м	
Номер колодца, точки, угла поворота	

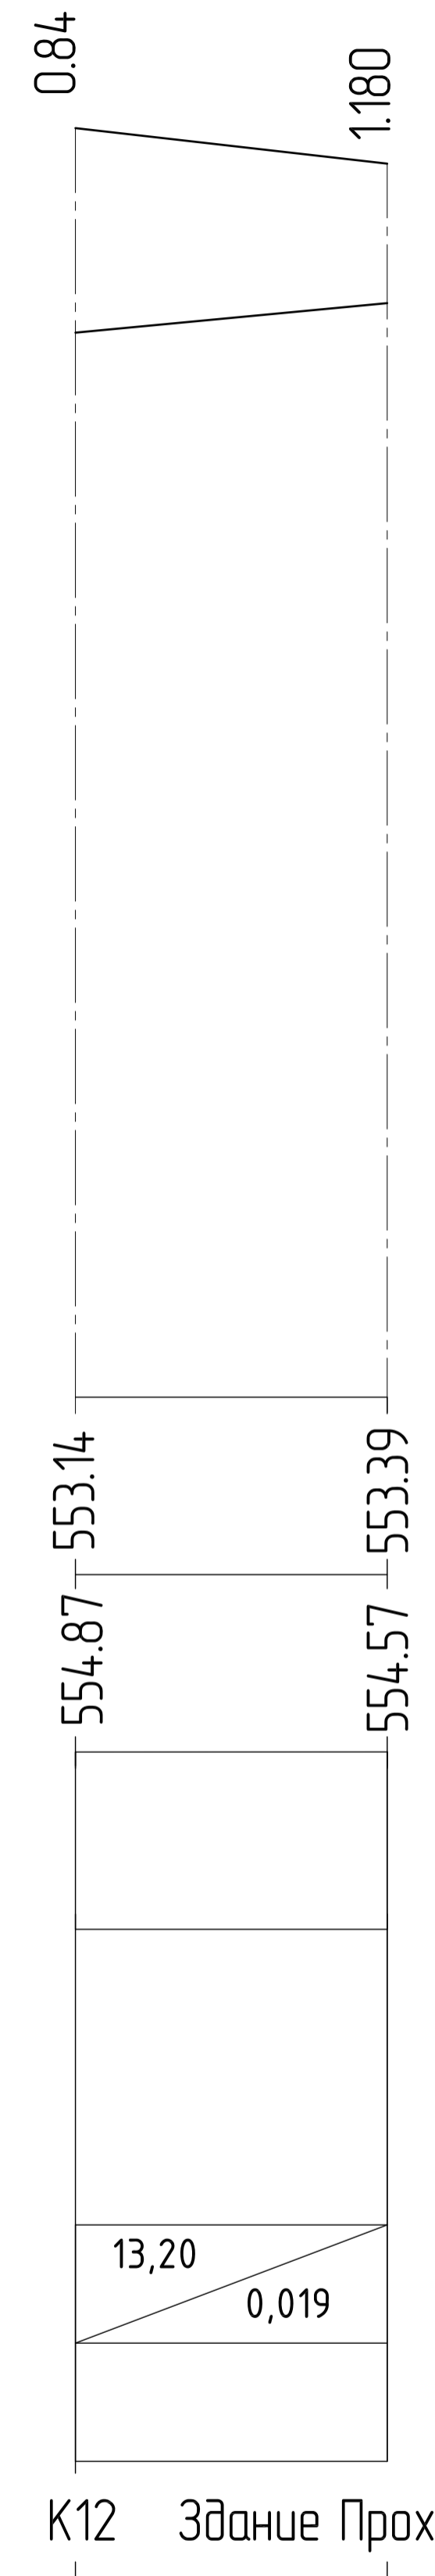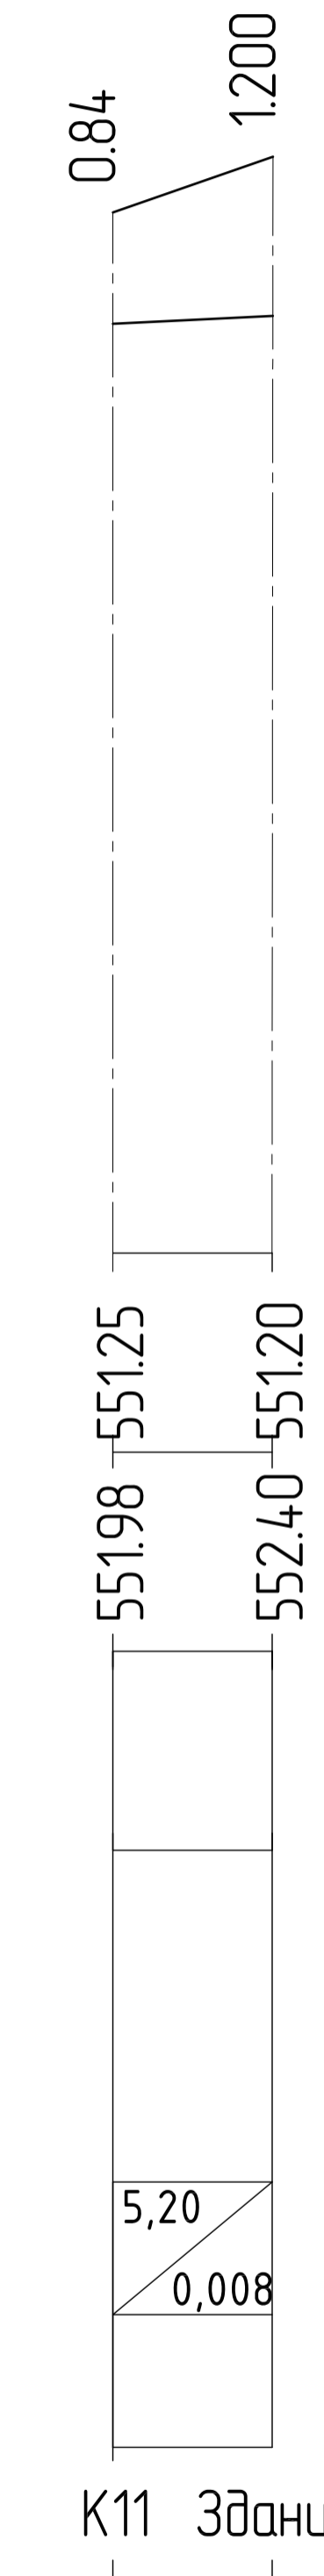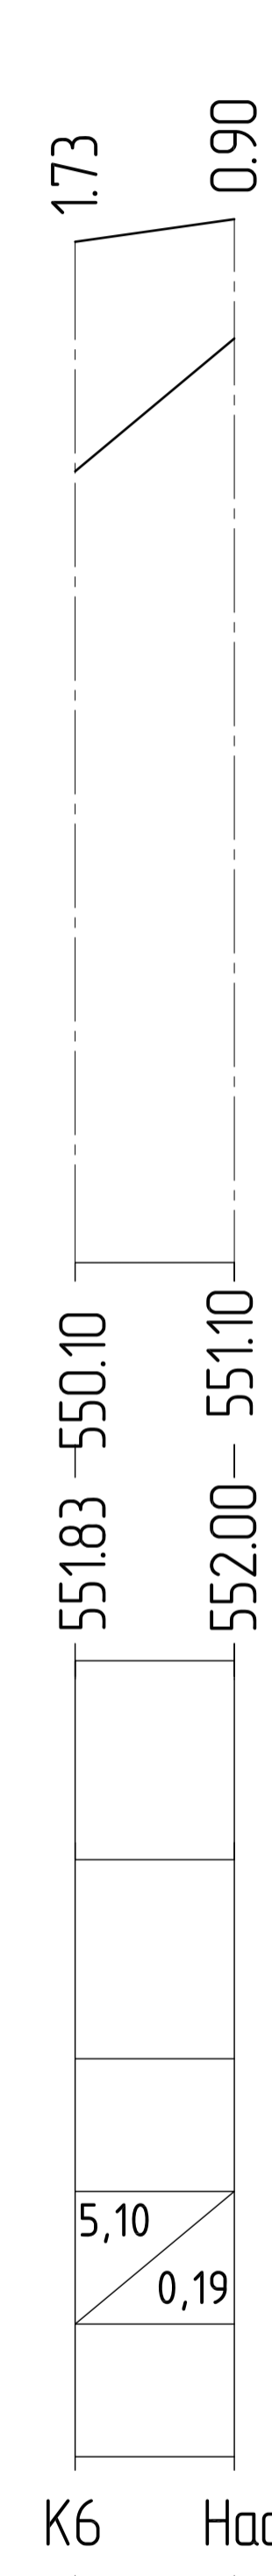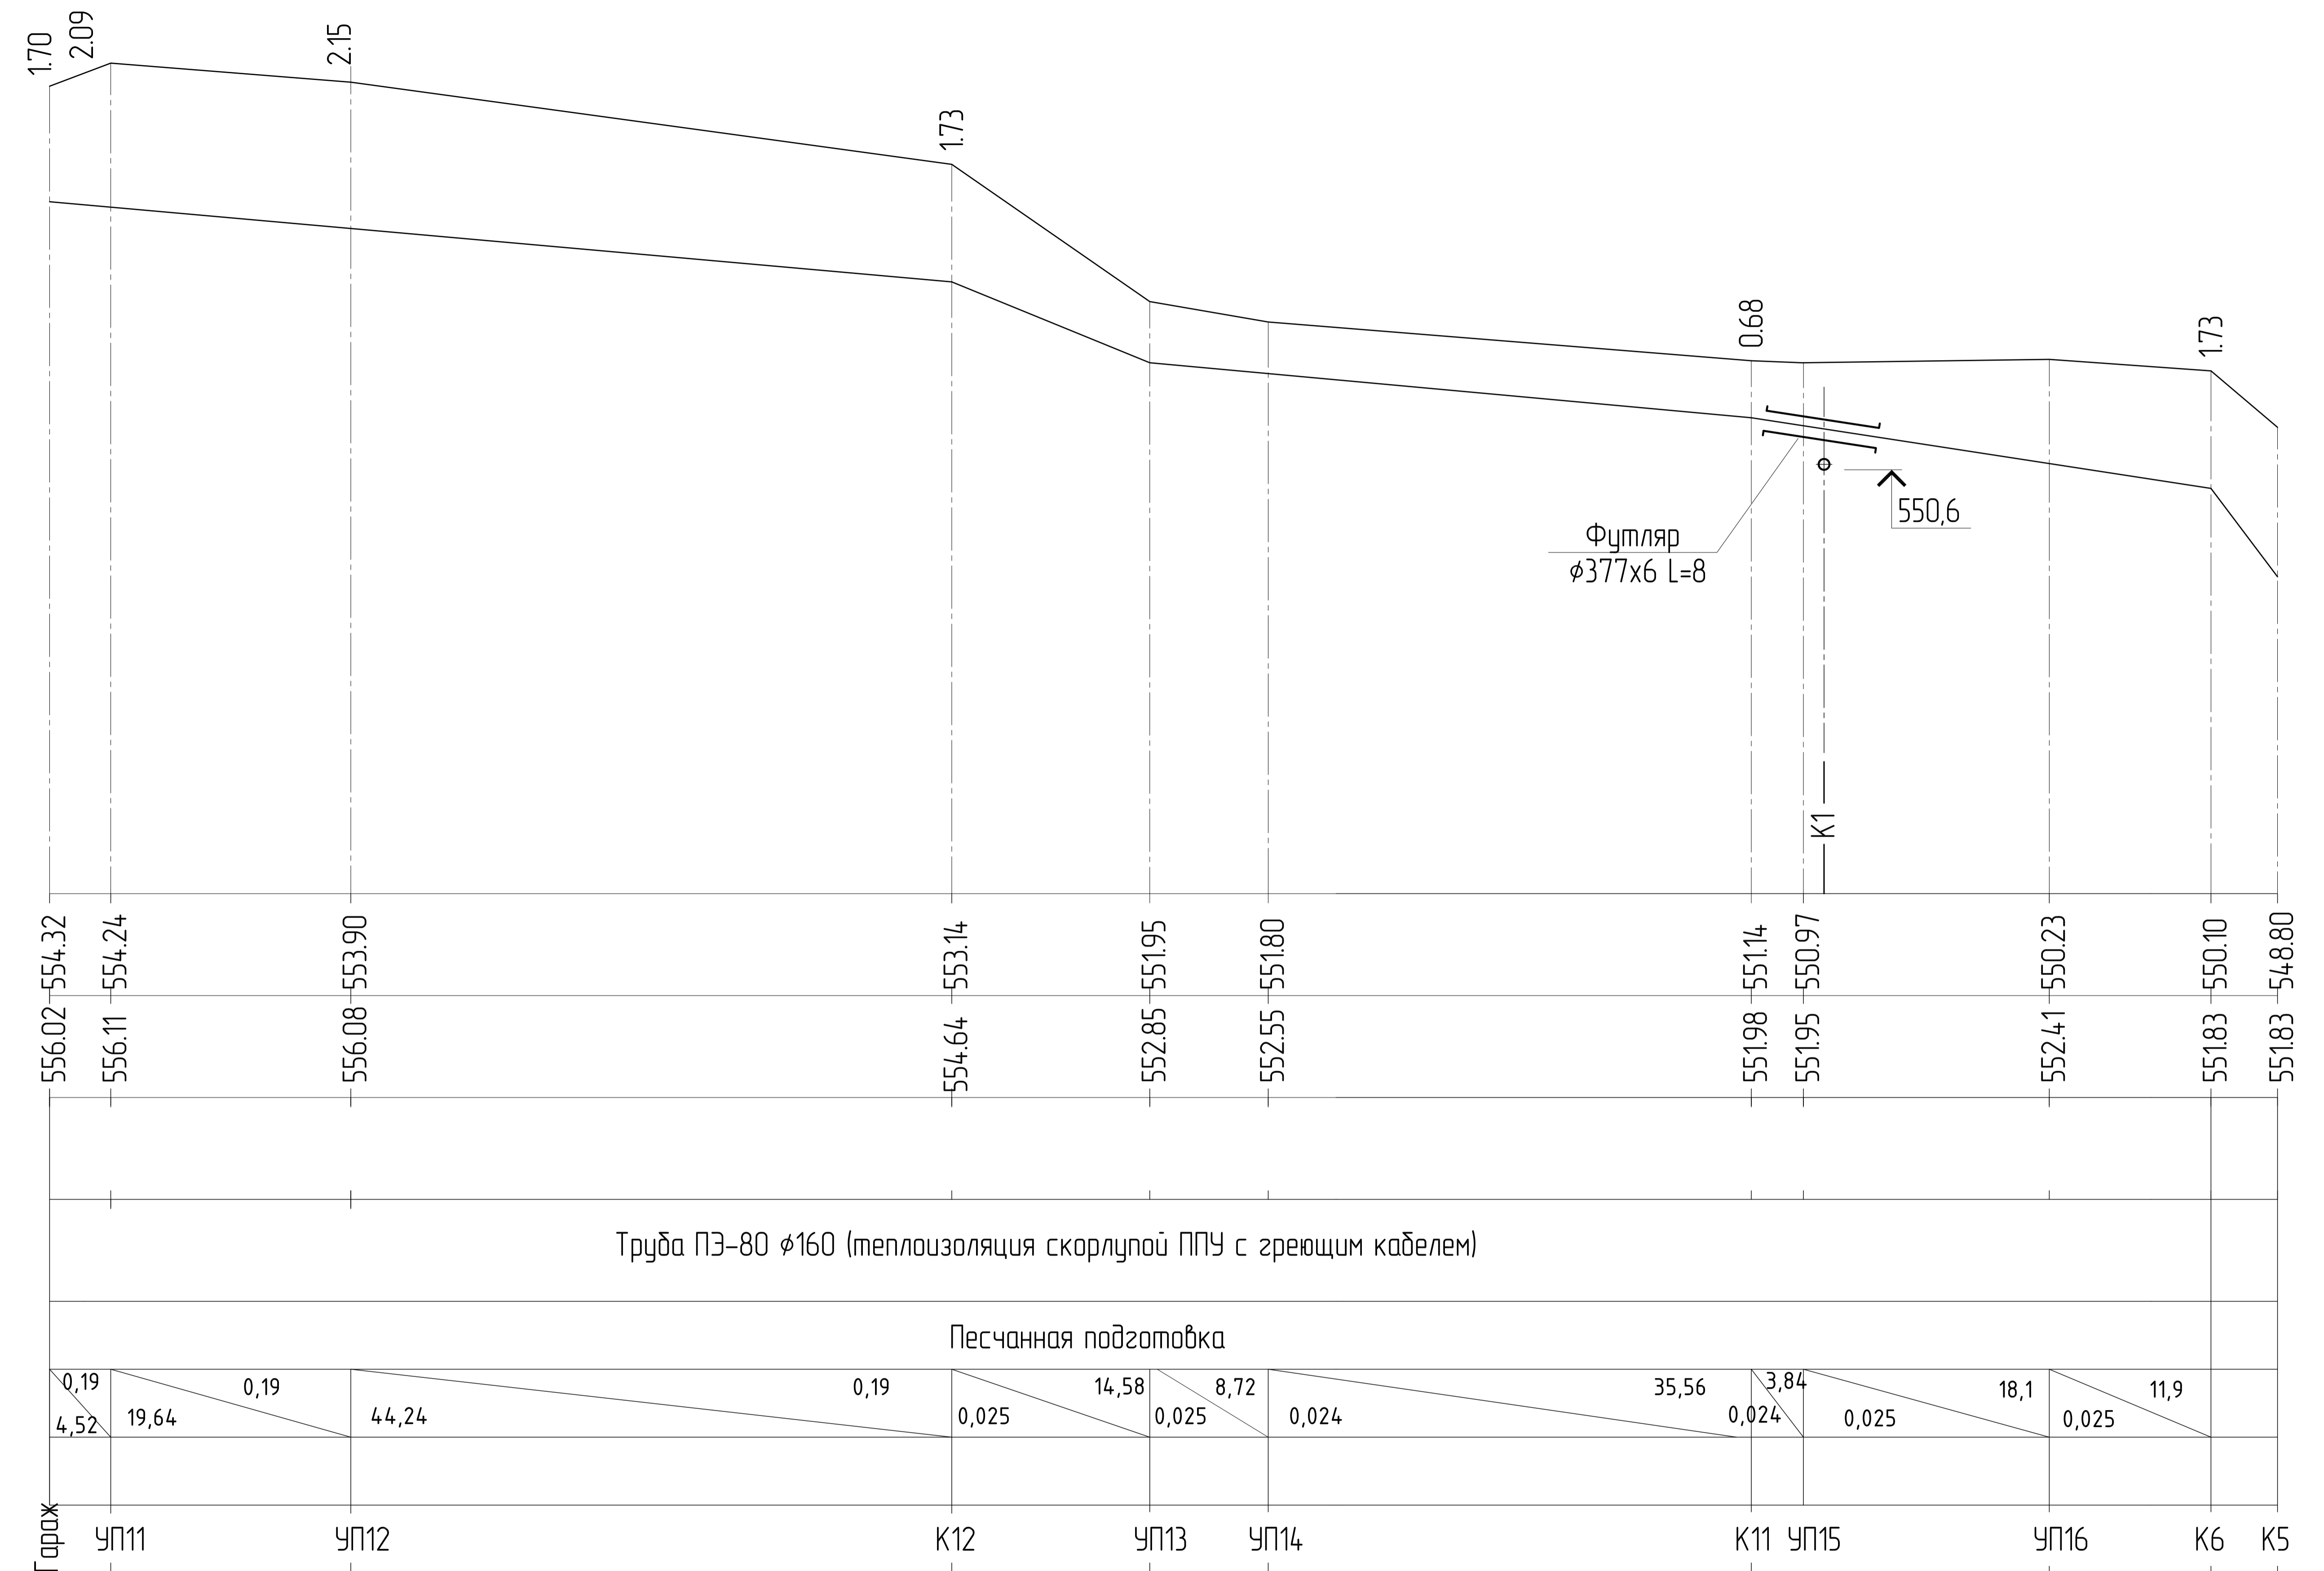

XXXXXX-НВК					
Изм.	Колуч.	Лист	№ док.	Подп.	Дата
Разработал					
Проверил					
Нач. отд.					
Н. контр.					
ГИП					
Внутриплощадочные сети. Пожарный водопровод, водоснабжение, канализация.			Стадия	Лист	Листов
Профиль сетей В1			Р	14	