



СПЕЦИФИКАЦИЯ ЭЛЕМЕНТОВ СИСТЕМЫ ВОДОСНАБЖЕНИЯ

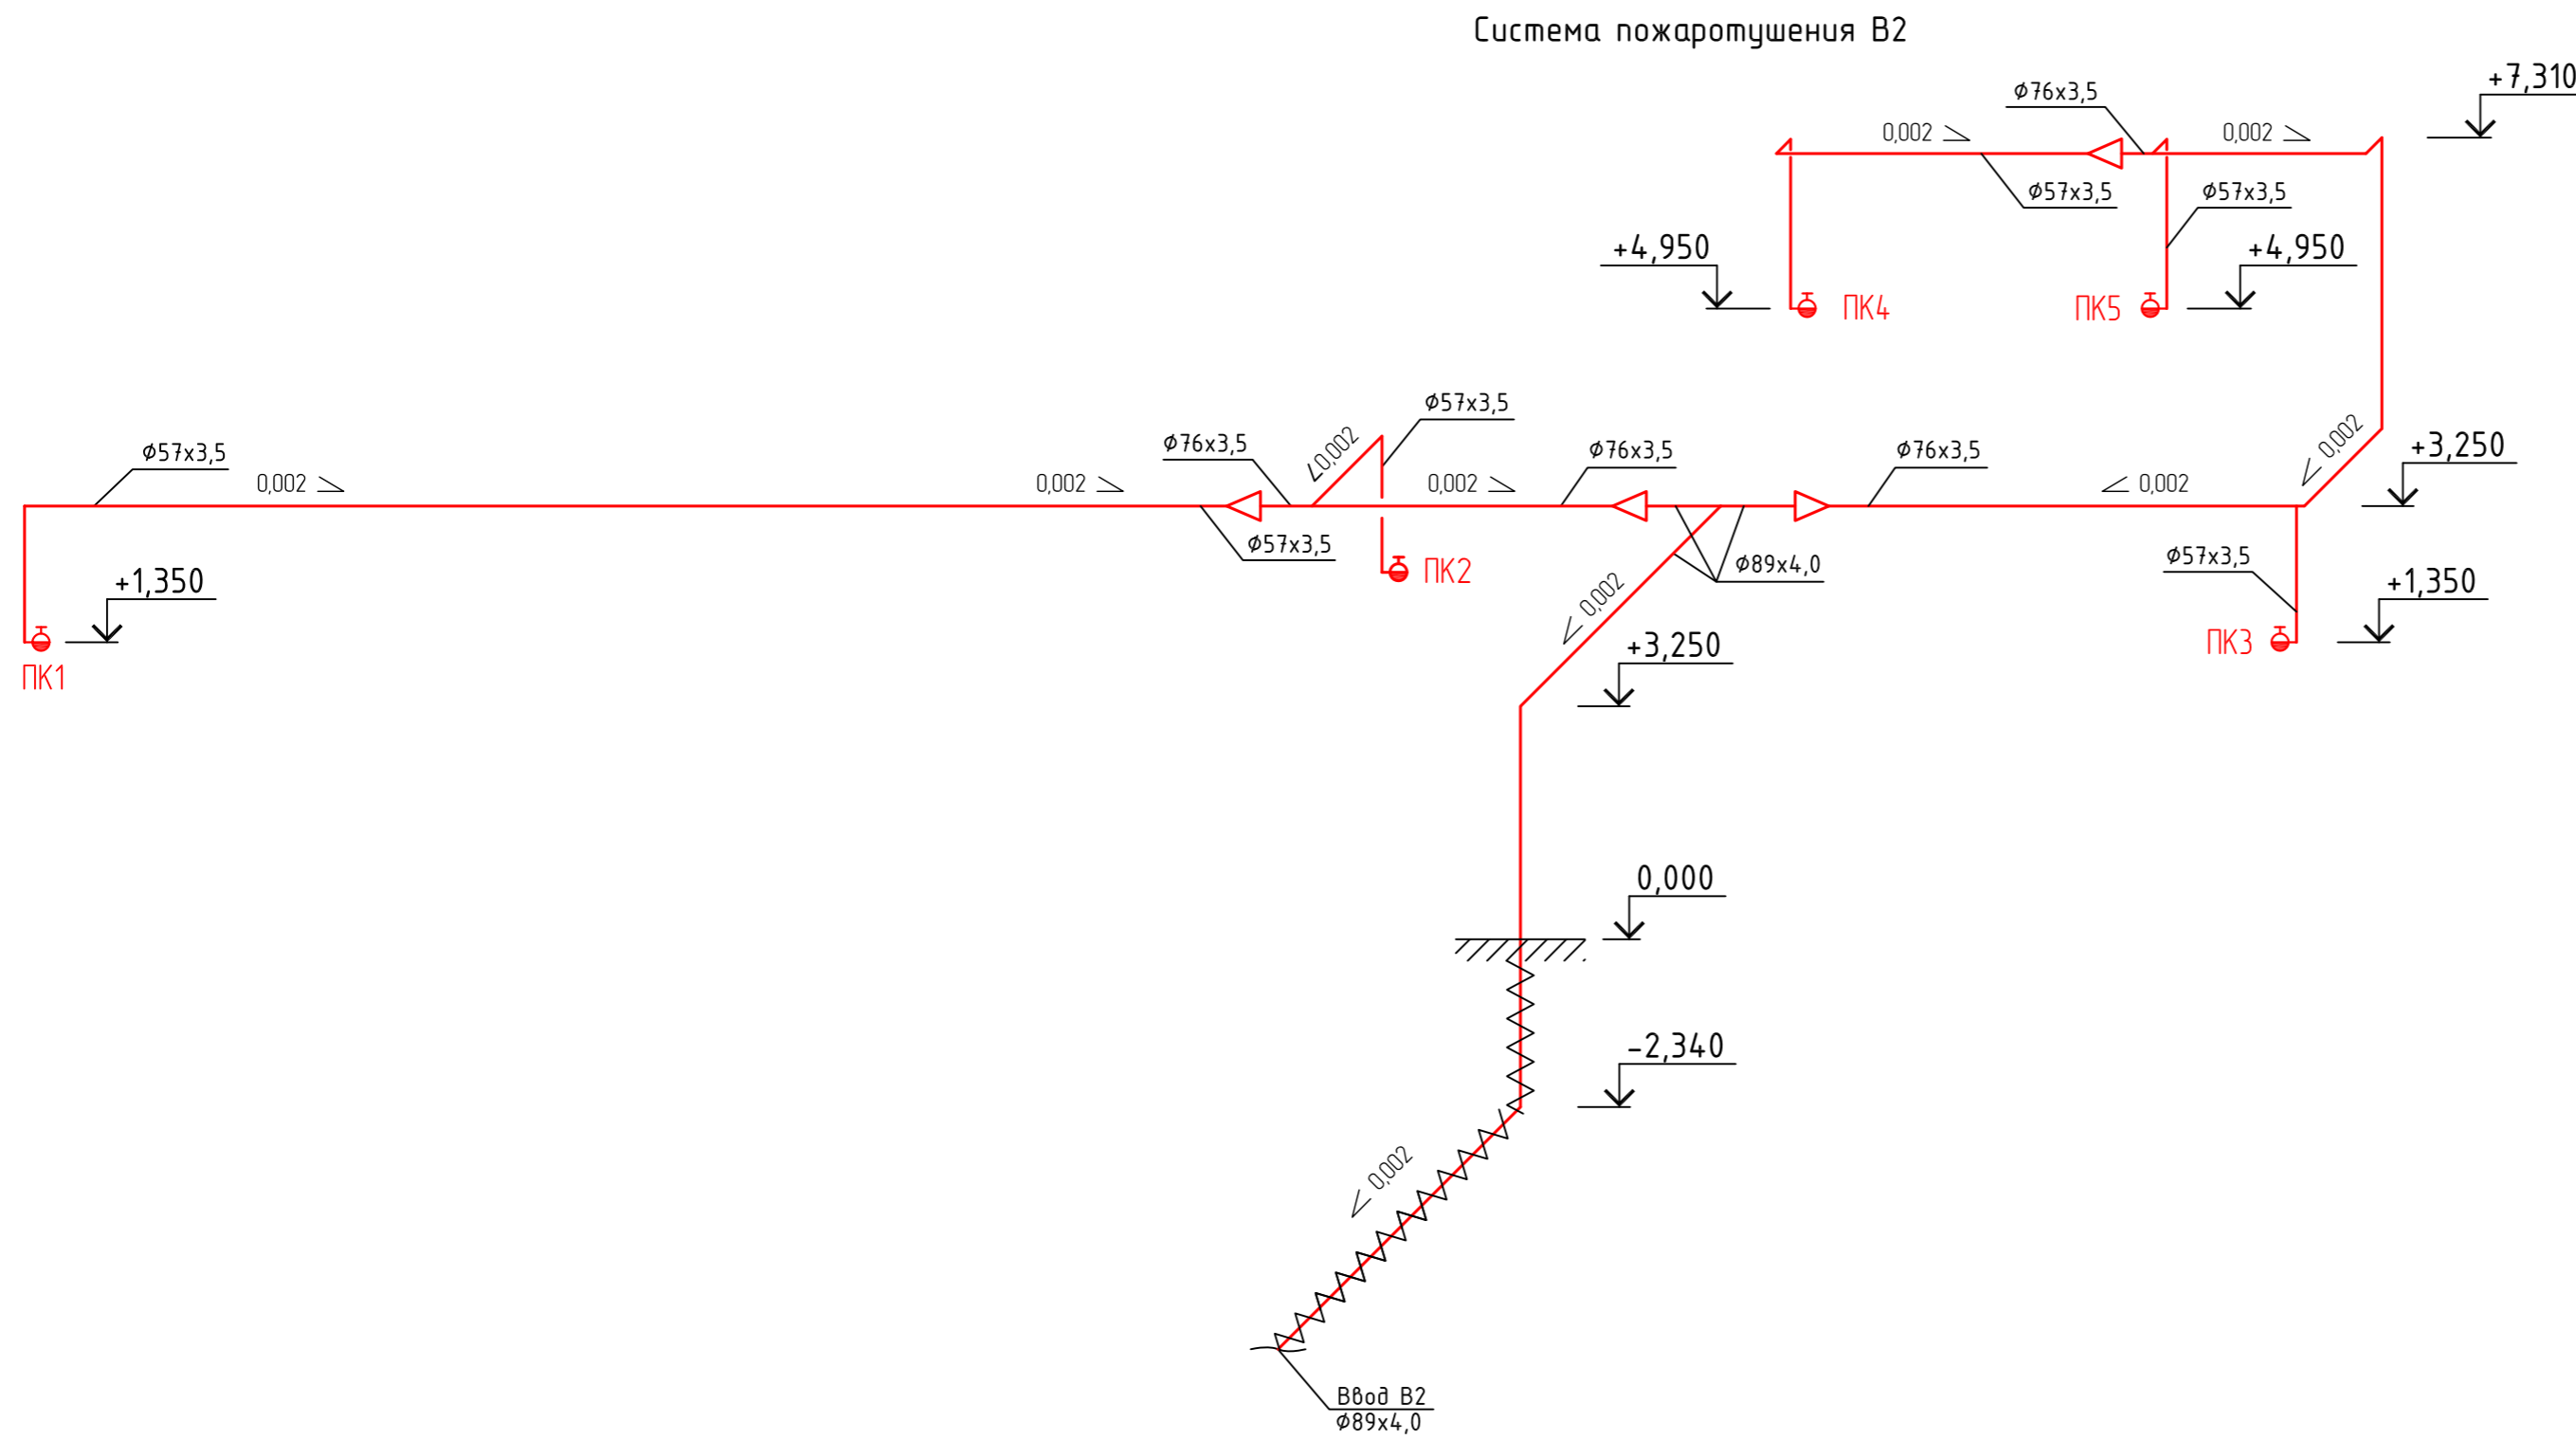

Системы холодного, горячего В1, Т3

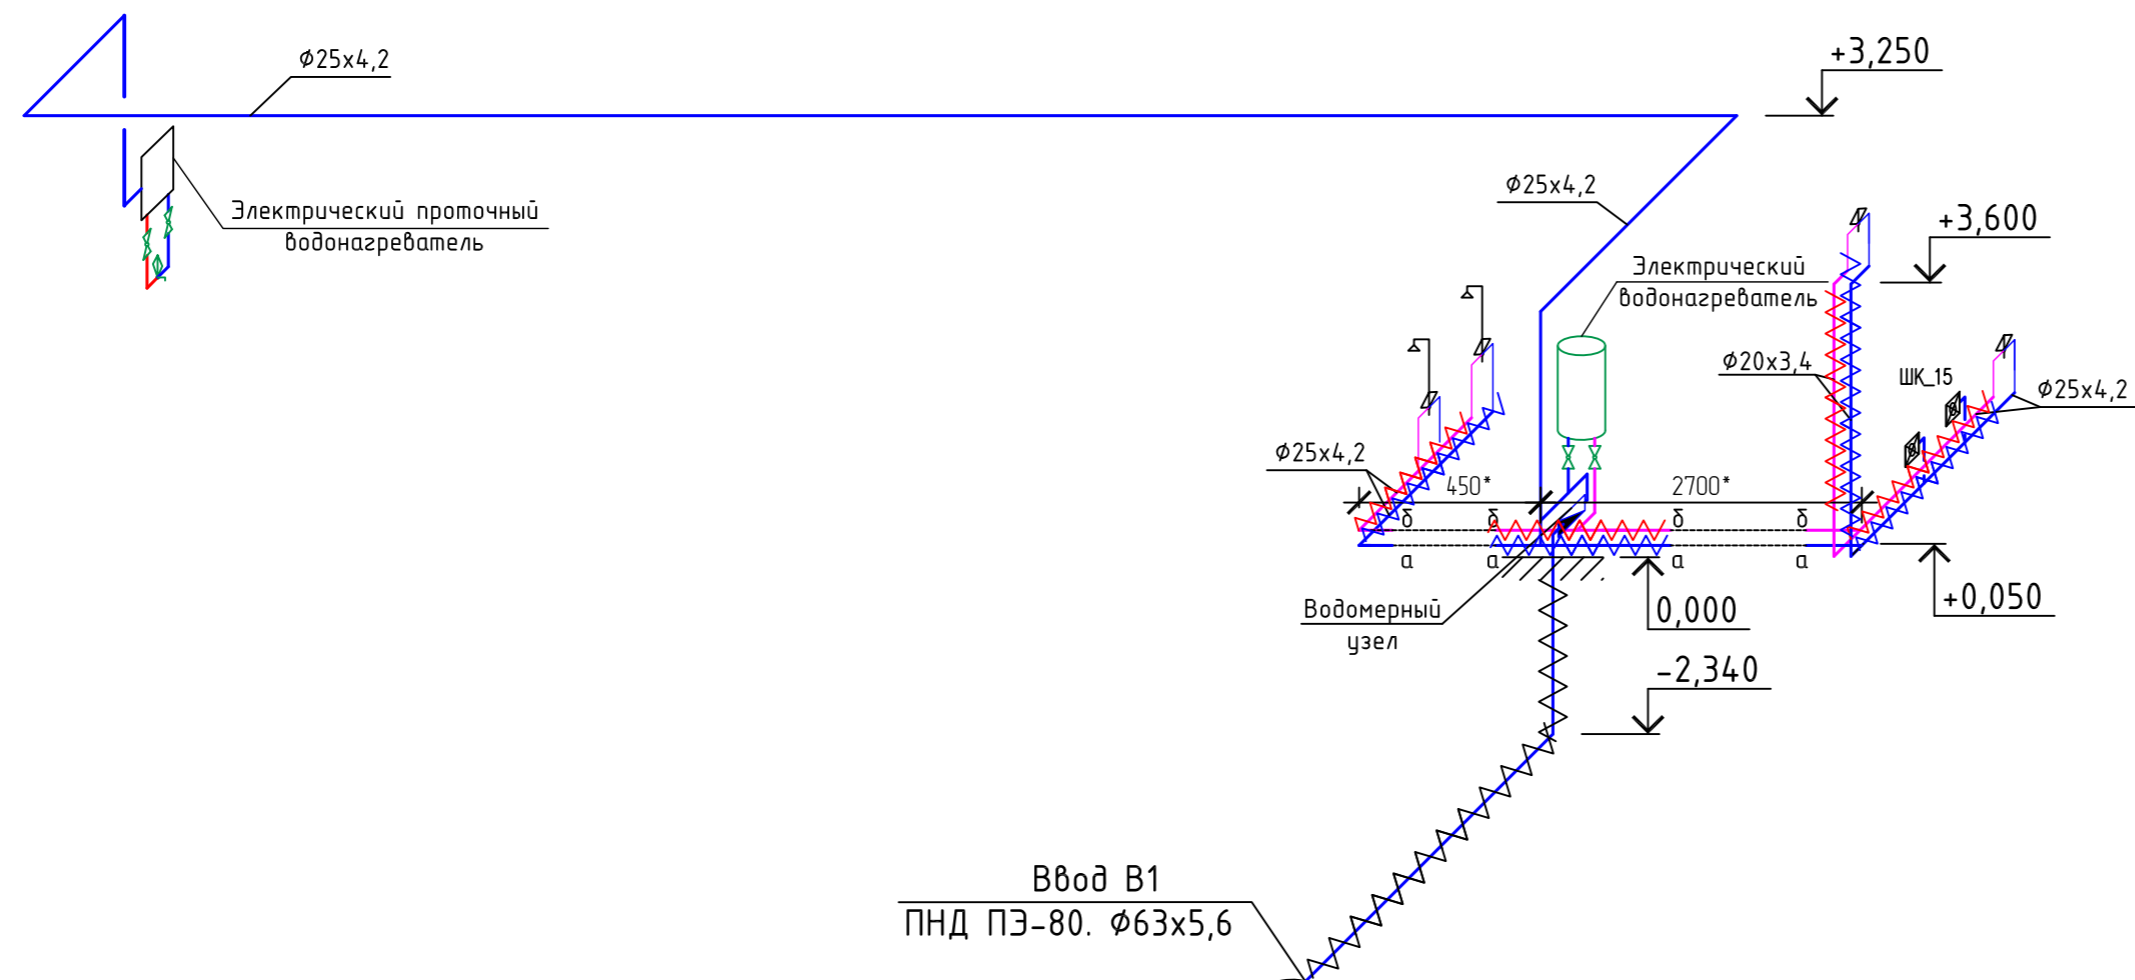

Поз.	Обозначение	Наименование	Кол.	Масса, ед., кг	Примечание
Система В2					
1	ЗАО "Пожтехника"	Шкаф пожарный Престиж-03-Н размером 1280(н)x540x230 мм	5	24,40	шт
2	1Б1р	Вентиль запорный пожарный Ду 50	5	2,80	шт
3	ГОСТ 9923-93	Ствол пожарный ручной со sprysком φ16 типа РС с соед.головкой	5		шт
4	ГОСТ 28352-89Е	Головка соединительная муфтовая ГМ-50	5	0,47	шт
5	ГОСТ 51049-97 ГОСТ 28352-89Е	Рукав пожарный льняной φ50 с соединительными пожарными головками ГР-50. L= 20м.	5		шт
6	ЗАО "Пожтехника"	Огнетушитель порошковый ОП-9(З)	10	9,00	шт
7	ГОСТ 10704-91	Труба стальная электросварная прямошовная φ57x3,5	35	4,62	м.п
9	ГОСТ 10704-91	Труба стальная электросварная прямошовная φ76x3,5	24	6,26	м.п
10	ГОСТ 10704-91	Труба стальная электросварная прямошовная φ89x4,0	10,60	8,38	м.п
11	ГОСТ 17375-2001	Отвод 90°-57x3,5 ГОСТ 17375-2001	10	0,60	шт
12	ГОСТ 17375-2001	Отвод 90°-76x3,5 ГОСТ 17375-2001	4	1,00	шт
13	ГОСТ 17375-2001	Отвод 90°-89x4,0 ГОСТ 17375-2001	2	1,50	шт
14	ГОСТ 17378-2001	Переход К-2-76x3,5-57x3,0 ГОСТ 17375-2001	2	0,40	шт
15	ГОСТ 17378-2001	Переход К-2-89x3,5-57x3,0 ГОСТ 17375-2001	2	0,60	шт
Система В1, Т3					
	ARISTON	Электрический водонагреватель ABS PRO ECO PW (V=150л, P=2,5кВт)	1	32,40	шт
	ARISTON	Электрический водонагреватель ABS SL 20 (V=20л, P=2,5кВт)	1	12,00	шт
	ГОСТ 6019-83	Счетчик холодной воды ВСХ20	1		шт
	Danfoss	Фильтр сетчатый Ду20	1		шт
	Danfoss	Кран шаровый муфтовый Ду15	11		шт
	ГОСТ 25809-96	Смеситель для умывальника типа СМ-УМОЦБА	1		шт
	ГОСТ 25809-96	Смеситель для раковины типа СМ-МДЦБА	1		шт
	ГОСТ 25809-96	Смеситель для душа типа СМ-МДЦБЩА	2		шт
	VALTEC	Полипропиленовая труба PN20 25x4,2	60		м.п
	VALTEC	Полипропиленовая труба PN20 20x3,4	12		м.п

XXXXXXXXXX-ИОС-СВ					
Реконструкция ПС 220кВ XXXXXXXXXXXXX					
Изм.	Колуч.	Лист	№ док.	Подп.	Дата
Разраб.					
Нач. отд.					
Норм.контр.					
ГИП.					
				Стадия	Лист
				П	4
				Листов	3
Схемы систем В1, В2, Т3 Здания ОПУ					

Согласовано	
Взам. инв. №	
Подпись и дата	
Инв. № подл.	