


План панелей стен 1-го этажа
Гостиница

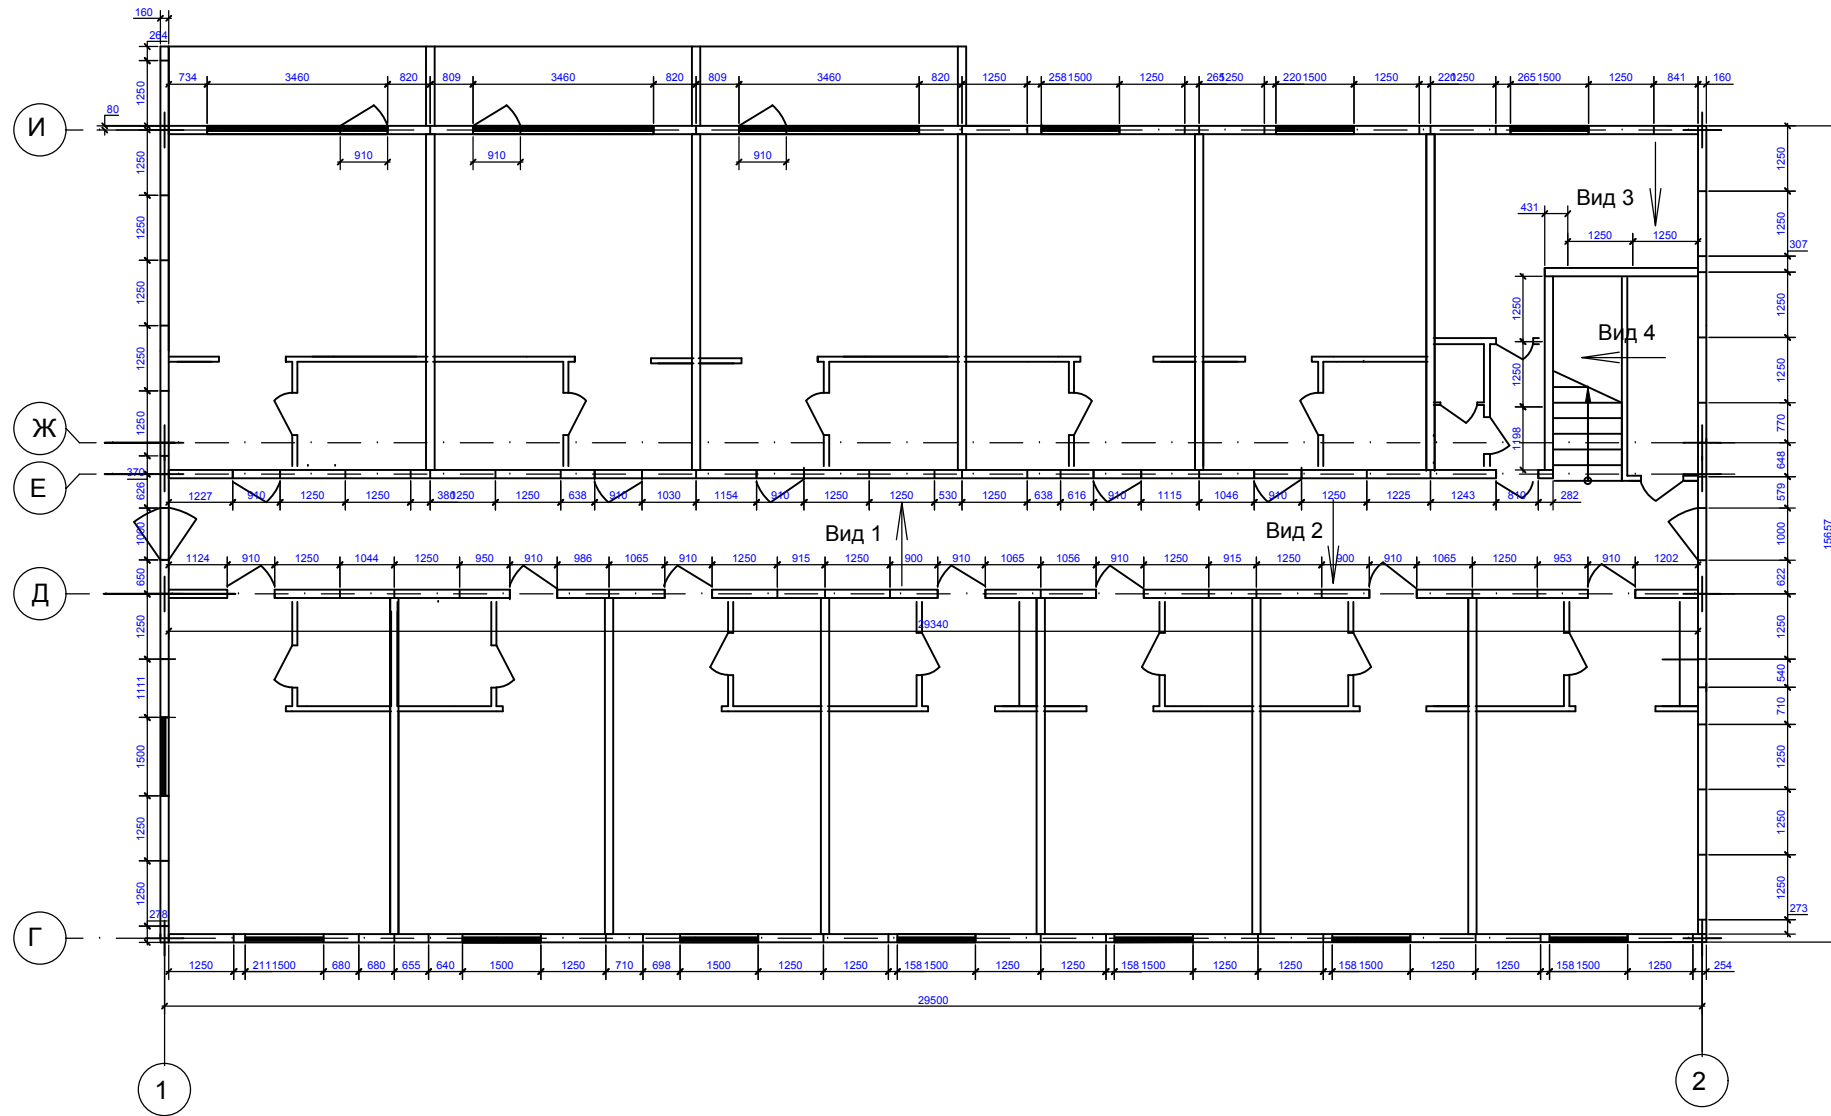

Согласовано :

Взамен илл. N

Подпись и дата

Илл. N подл.

Должность	Фамилия И.О.	Подпись	Дата	Заказчик:		
Директор						
ГИП				Стадия	Лист	Листов
Архитектор				РП	05	47
Проектир.						