Схема расстановки ж/б перемычек 1-го этажа (М1:50).

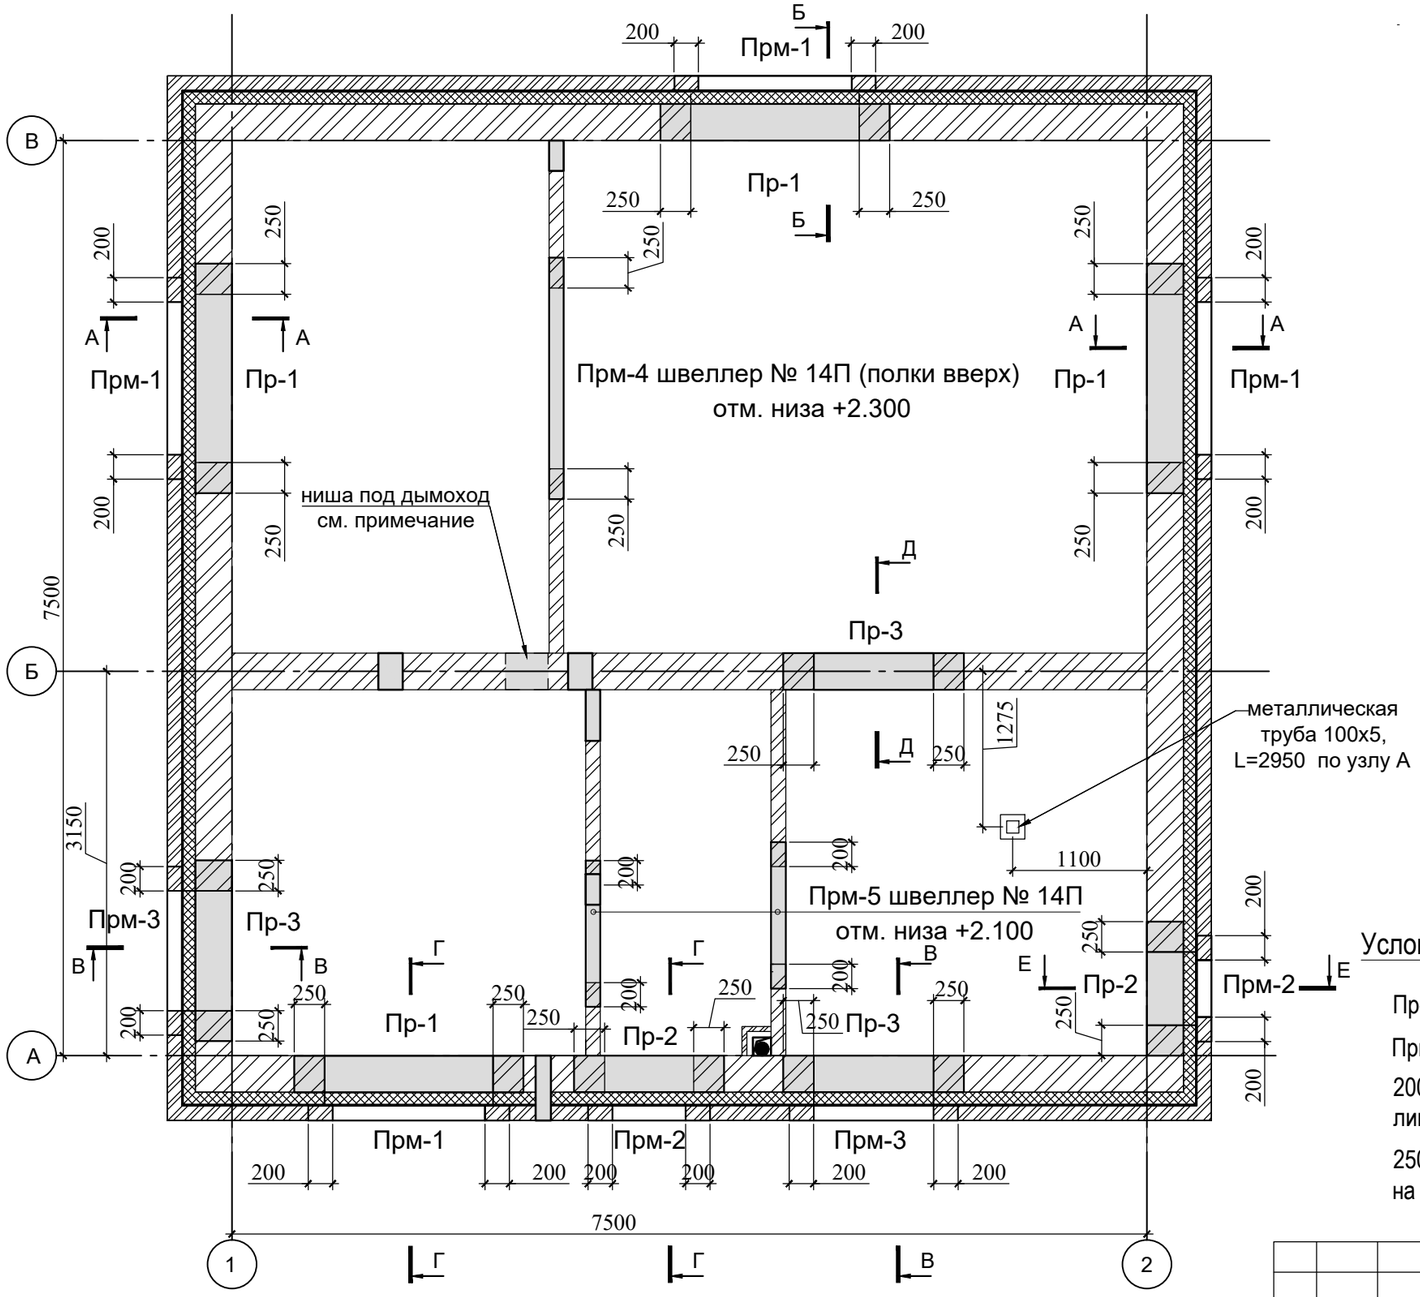

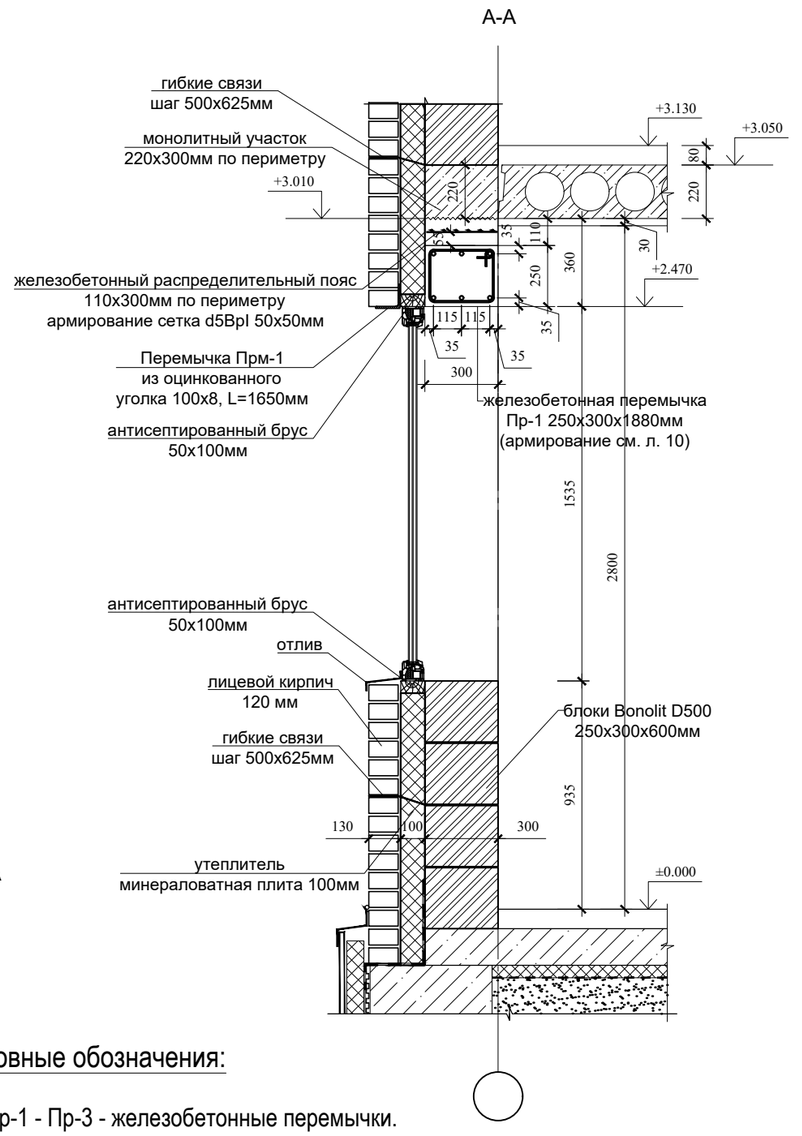

Условные обозначения:

Пр-1 - Пр-3 - железобетонные перемычки.

Прм-1 - Прм-5 - металлические перемычки.

200 - величина опирания металлической перемычки на лицевой кирпич в мм.

250 - величина опирания железобетонной перемычки на блоки Bonolit D500 в мм.

Согласовано:

Взам. инв.№

Подпись

Инв.№ подл.

Изм.	Кол.уч.	Лист	№ док.	Подпись	Дата
Конструктор		Клоков И.Р.			18.12.17

Заказчик: Скубачевский А.Л.

КР

Проект загородного дома
по адресу: Московская область, ст. Купавна, СНТ Минвуз, уч. 207.

КОНСТРУКТИВНЫЕ РЕШЕНИЯ

Стадия	Лист	Листов
РД	8	

Схема расстановки ж/б перемычек 1-го этажа (М1:50). Сечение А-А (М1:20).

Формат А3