Схема расположения плит перекрытий над 1-ым этажом (М1:50).

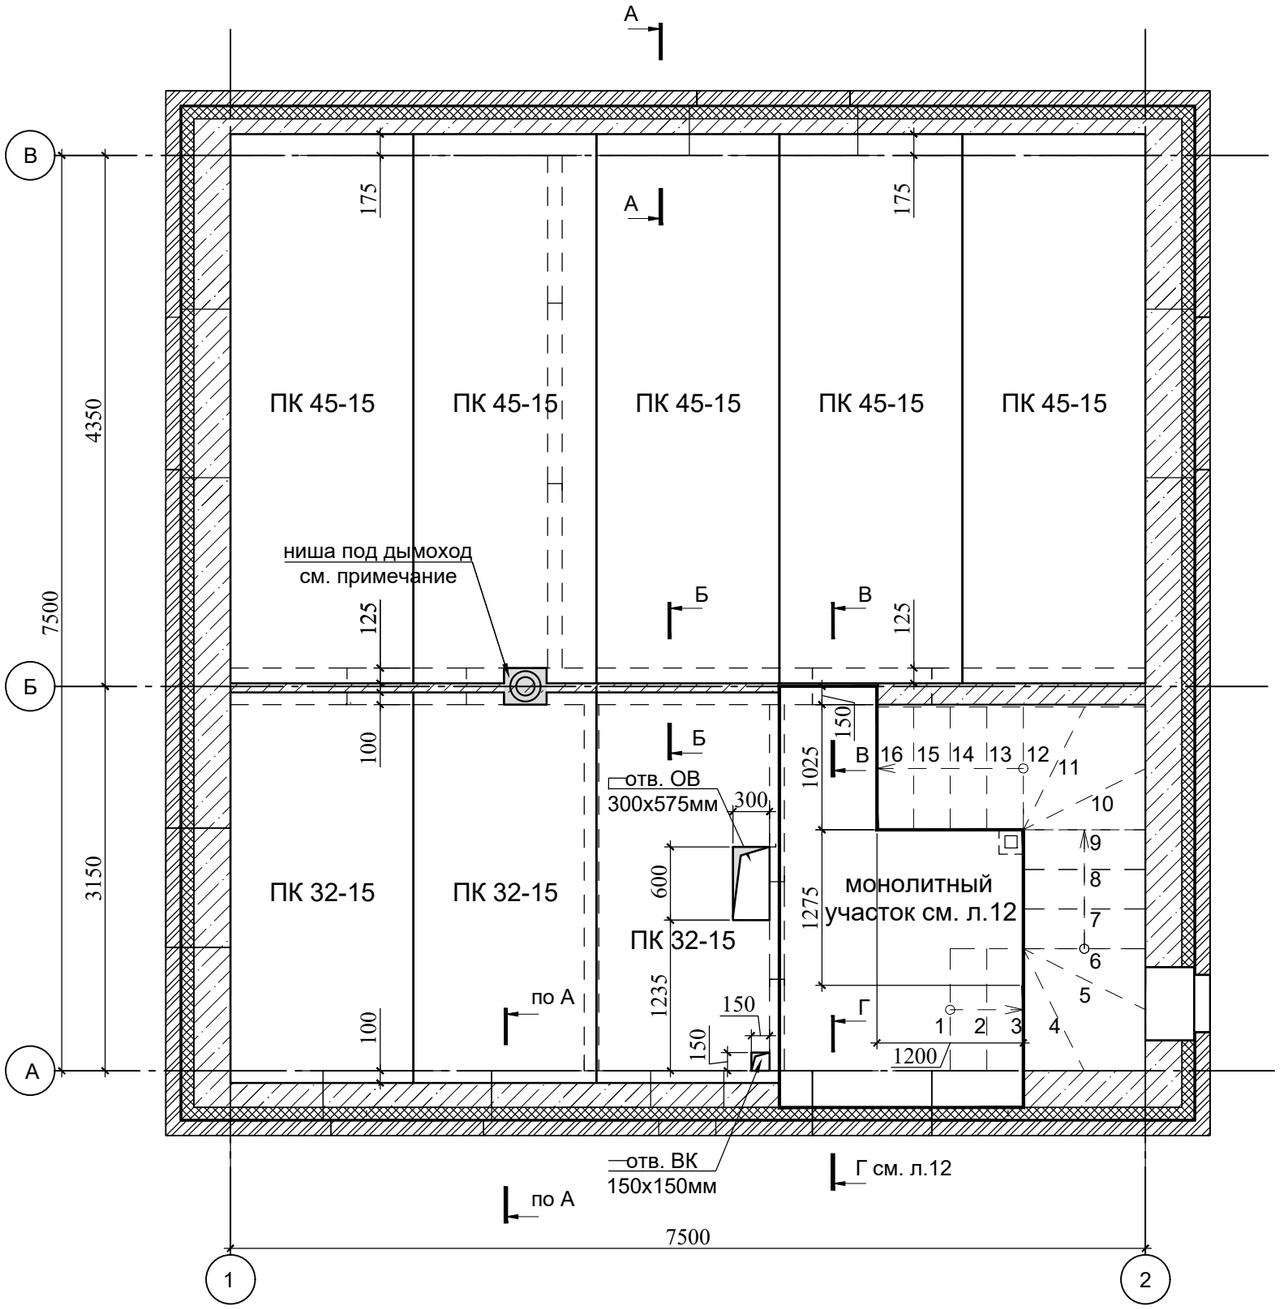

А-А

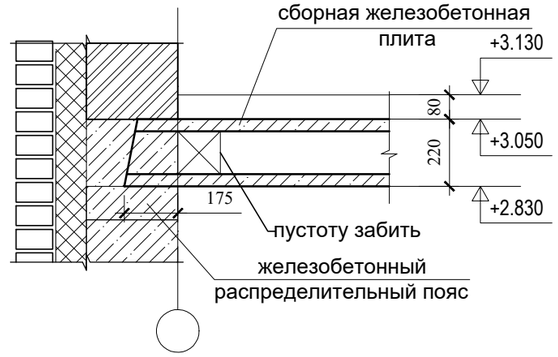

Б-Б

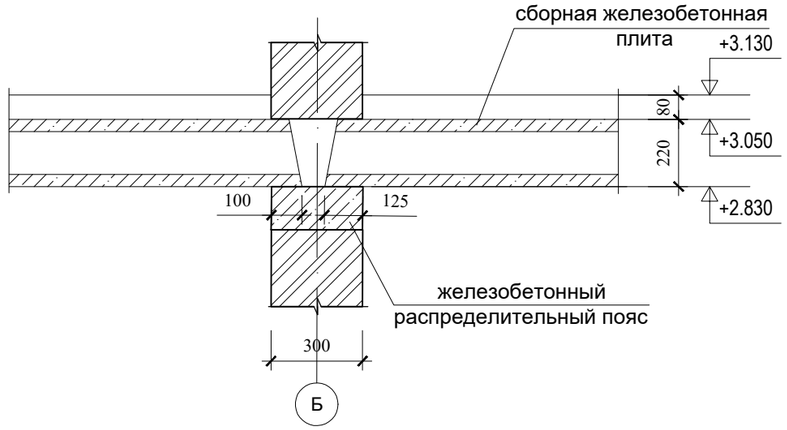

В-В

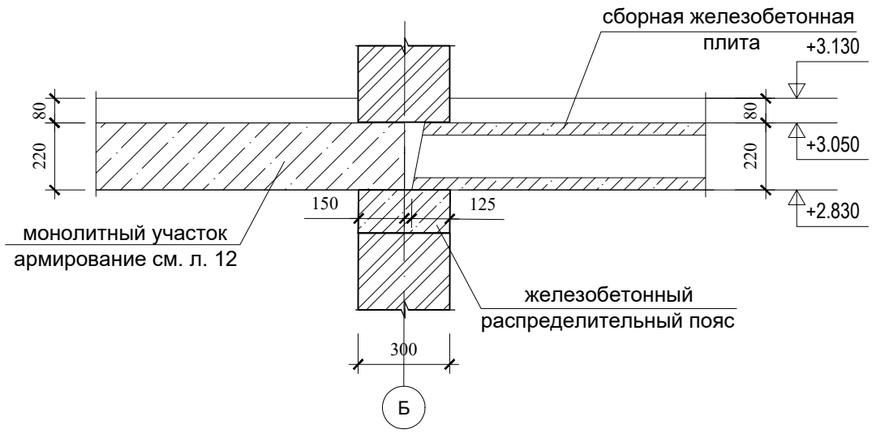

Объем материалов на перекрытие над 1-ым этажом:

- сборные плиты 220мм ПК45-15 - 5 шт;
- сборные плиты 220мм ПК32-15 - 3 шт;
- железобетонный монолитный участок: бетон В25 - 1,2м3;
  арматура - d12AIII - 0,1т; d6AI -40кг;

Примечание:
Отверстия в плитах перекрытия под дымоход, выполняются после выбора заказчиком фирмы изготовителя котельного оборудования и подтверждения габаритов отверстия со стороны поставщика оборудования.

Изм.	Кол.уч.	Лист	№ док.	Подпись	Дата
Конструктор		Клоков И.Р.			18.12.17

Заказчик: Скубачевский А.Л.

КР

Проект загородного дома
по адресу: Московская область, ст. Купавна, СНТ Минвуз, уч. 207.

КОНСТРУКТИВНЫЕ РЕШЕНИЯ

Стадия	Лист	Листов
РД	11	

Схема расположения плит перекрытий над 1-ым этажом (М1:50). Спецификация.

Согласовано:

Взам. инв.№

Подпись

Инв.№ подл.

Формат А3