
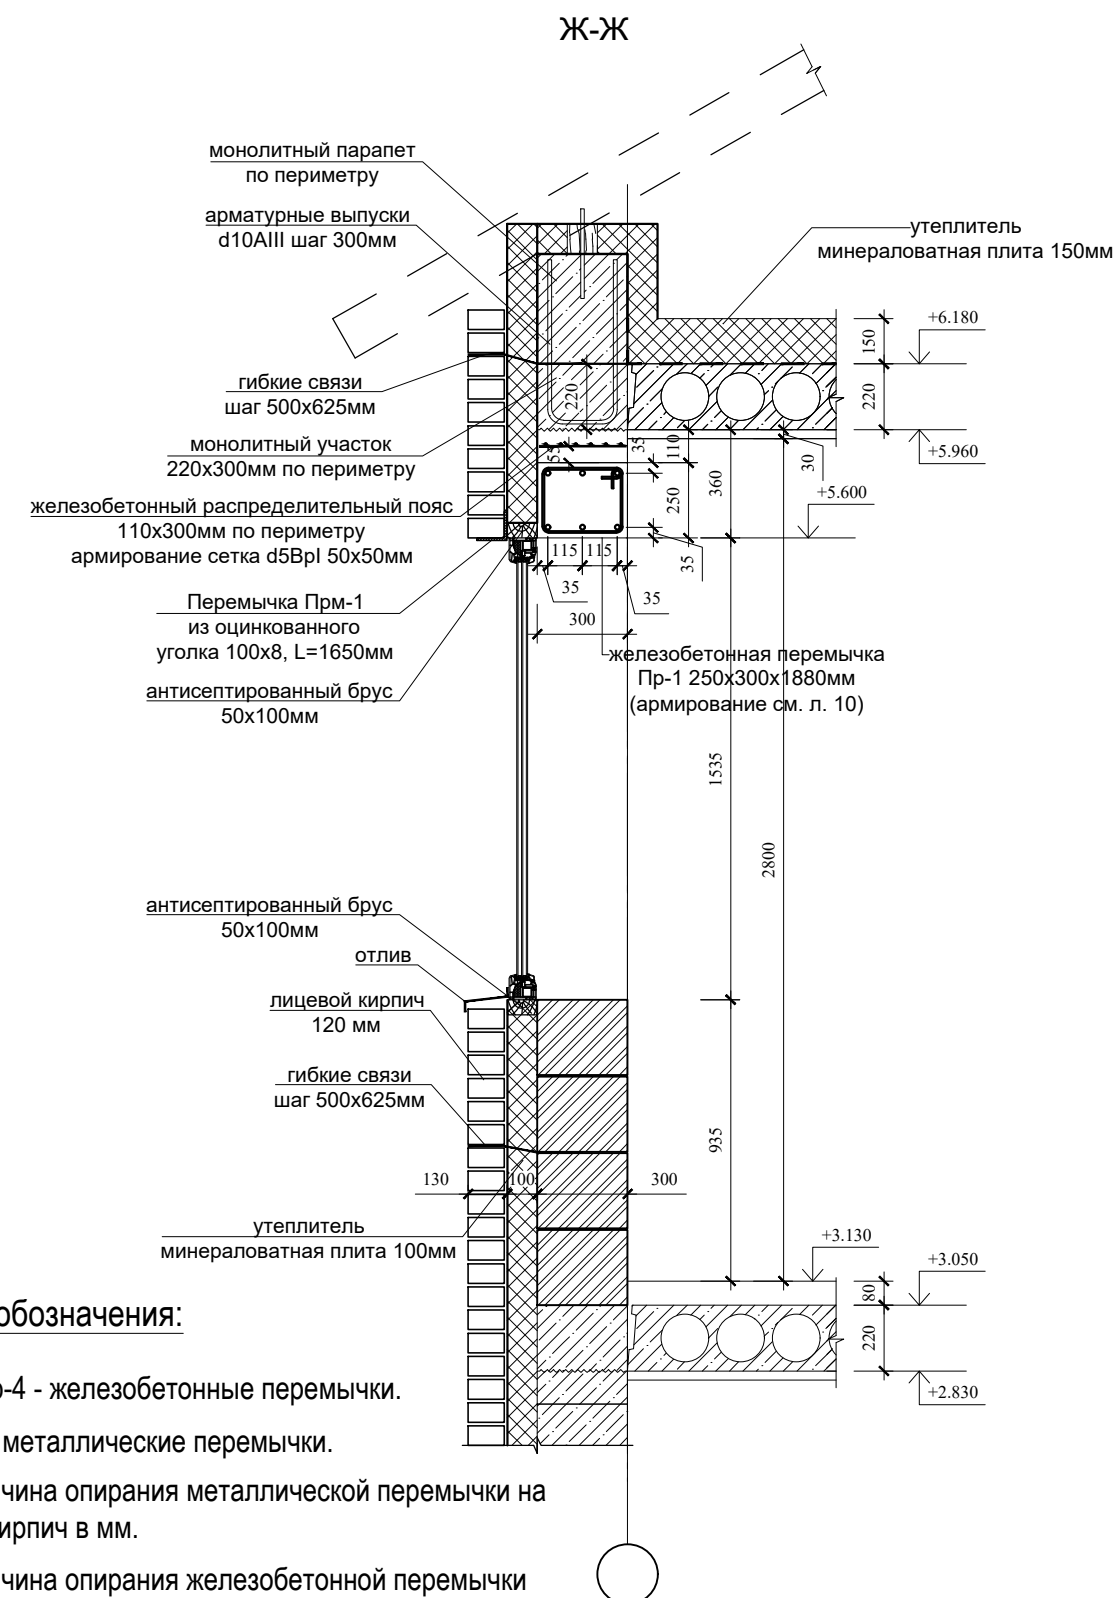


Схема расстановки ж/б перемычек 2-го этажа (М1:50).

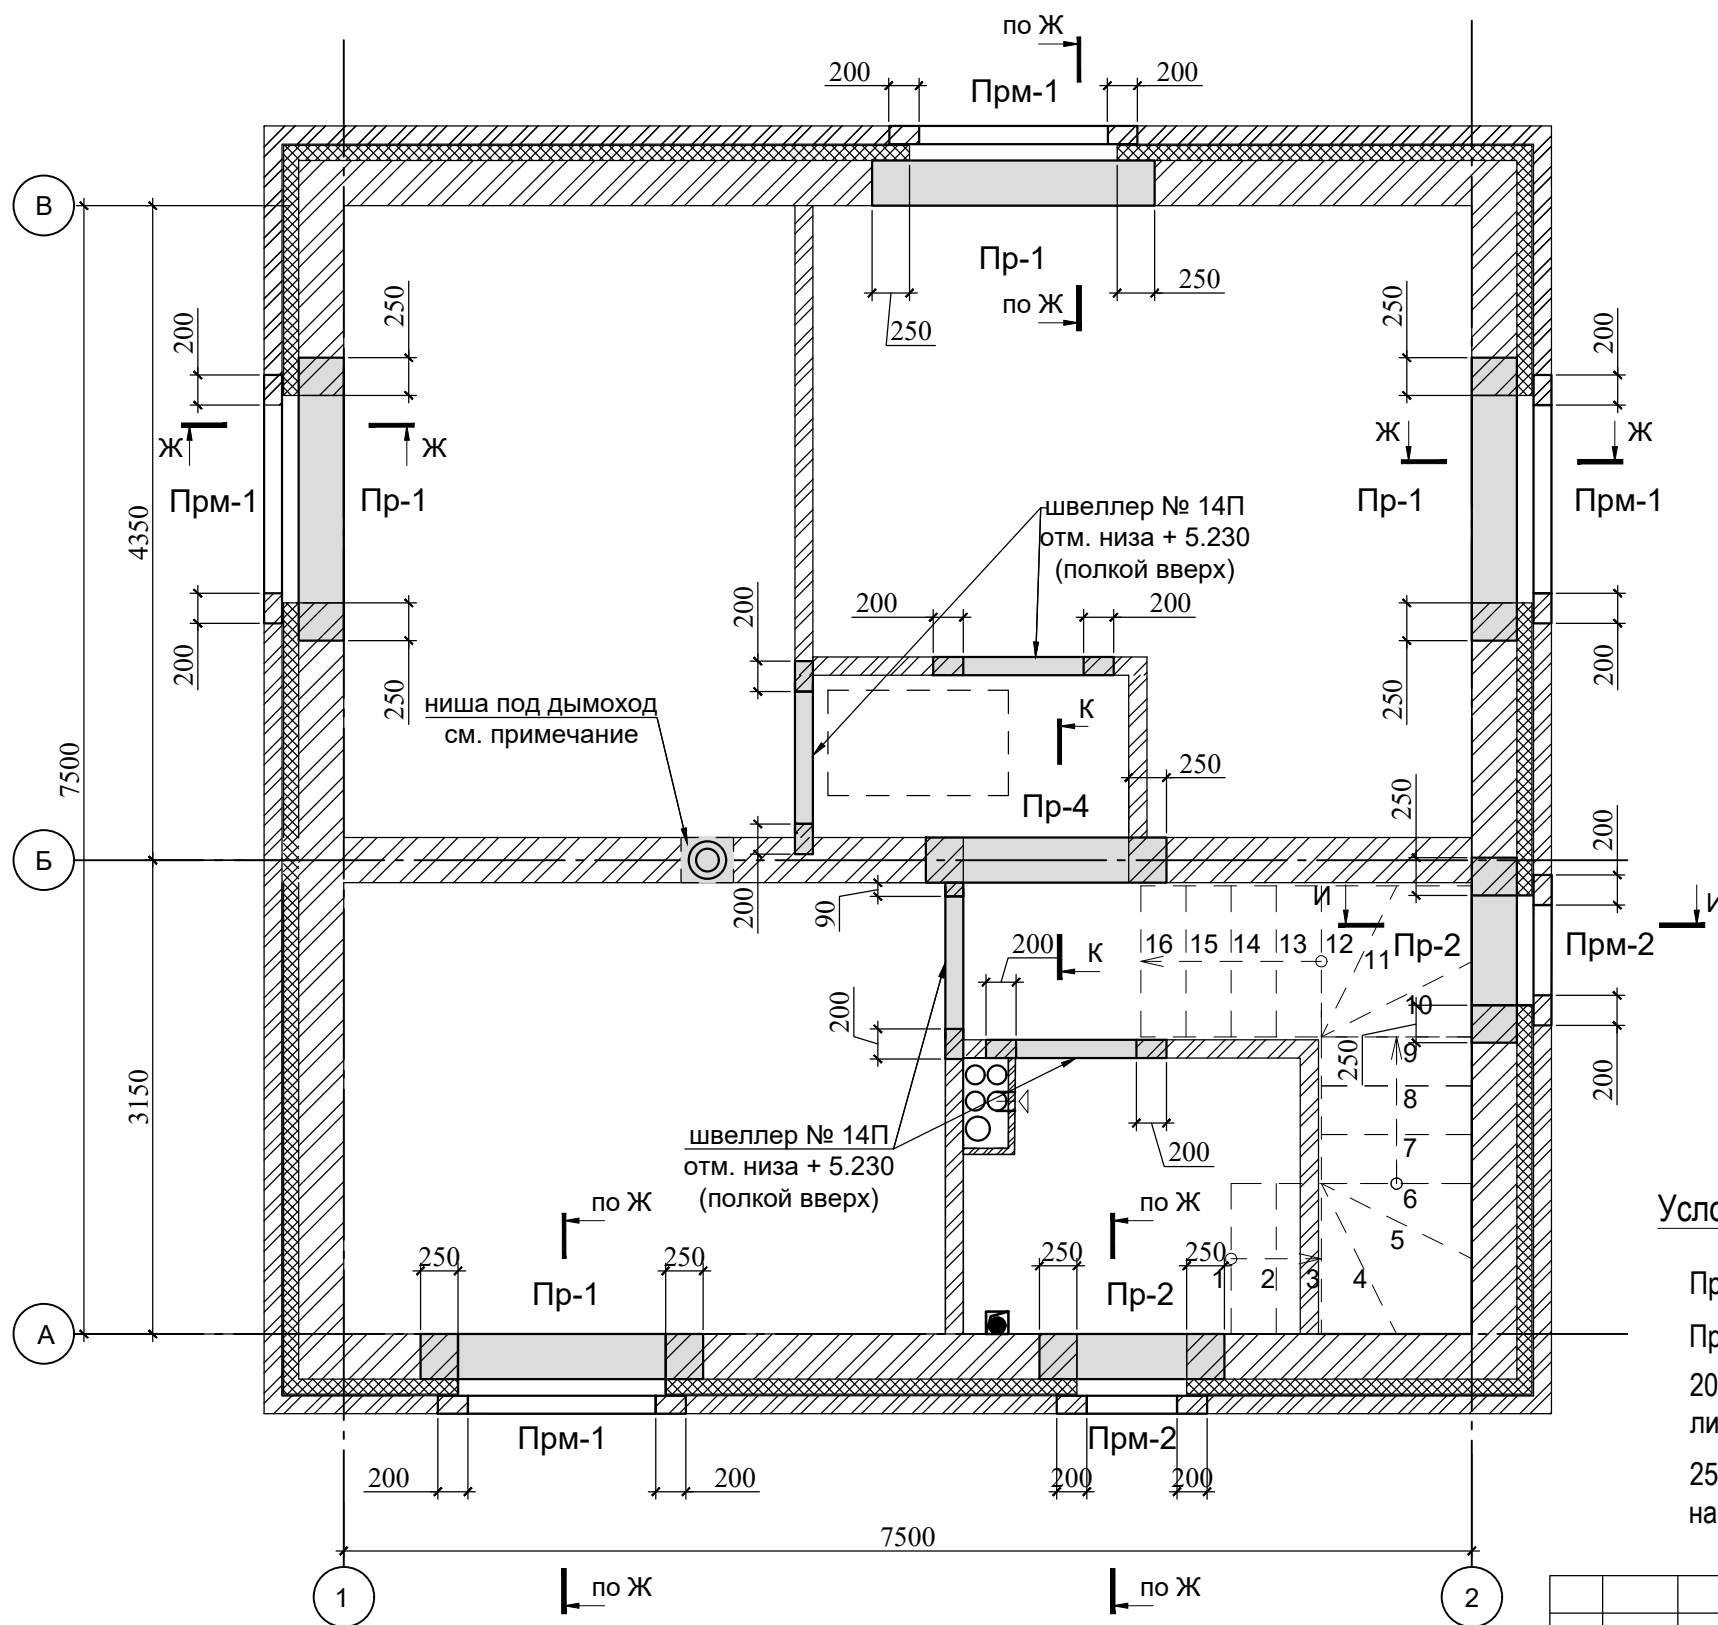

Условные обозначения:

- Pr-1-2, Pr-4 - железобетонные перемычки.
- Prm-1, 2 - металлические перемычки.
- 200 - величина опирания металлической перемычки на лицевой кирпич в мм.
- 250 - величина опирания железобетонной перемычки на блоки Bonolit D500 в мм.

Согласовано:

Взам. инв. №

Подпись

Инв. № подл.

Заказчик: Скубачевский А.Л. КР

Проект загородного дома по адресу: Московская область, ст. Купавна, СНТ Минвуз, уч. 207.

Изм. Кол.уч.	Лист	№ док.	Подпись	Дата
Конструктор	Клоков И.Р.		<i>И.Р. Клоков</i>	18.12.17

КОНСТРУКТИВНЫЕ РЕШЕНИЯ	Стадия	Лист	Листов
	РД	14	
Схема расстановки ж/б перемычек 2-го этажа (М1:50). Сечение Ж-Ж (М1:20).			