
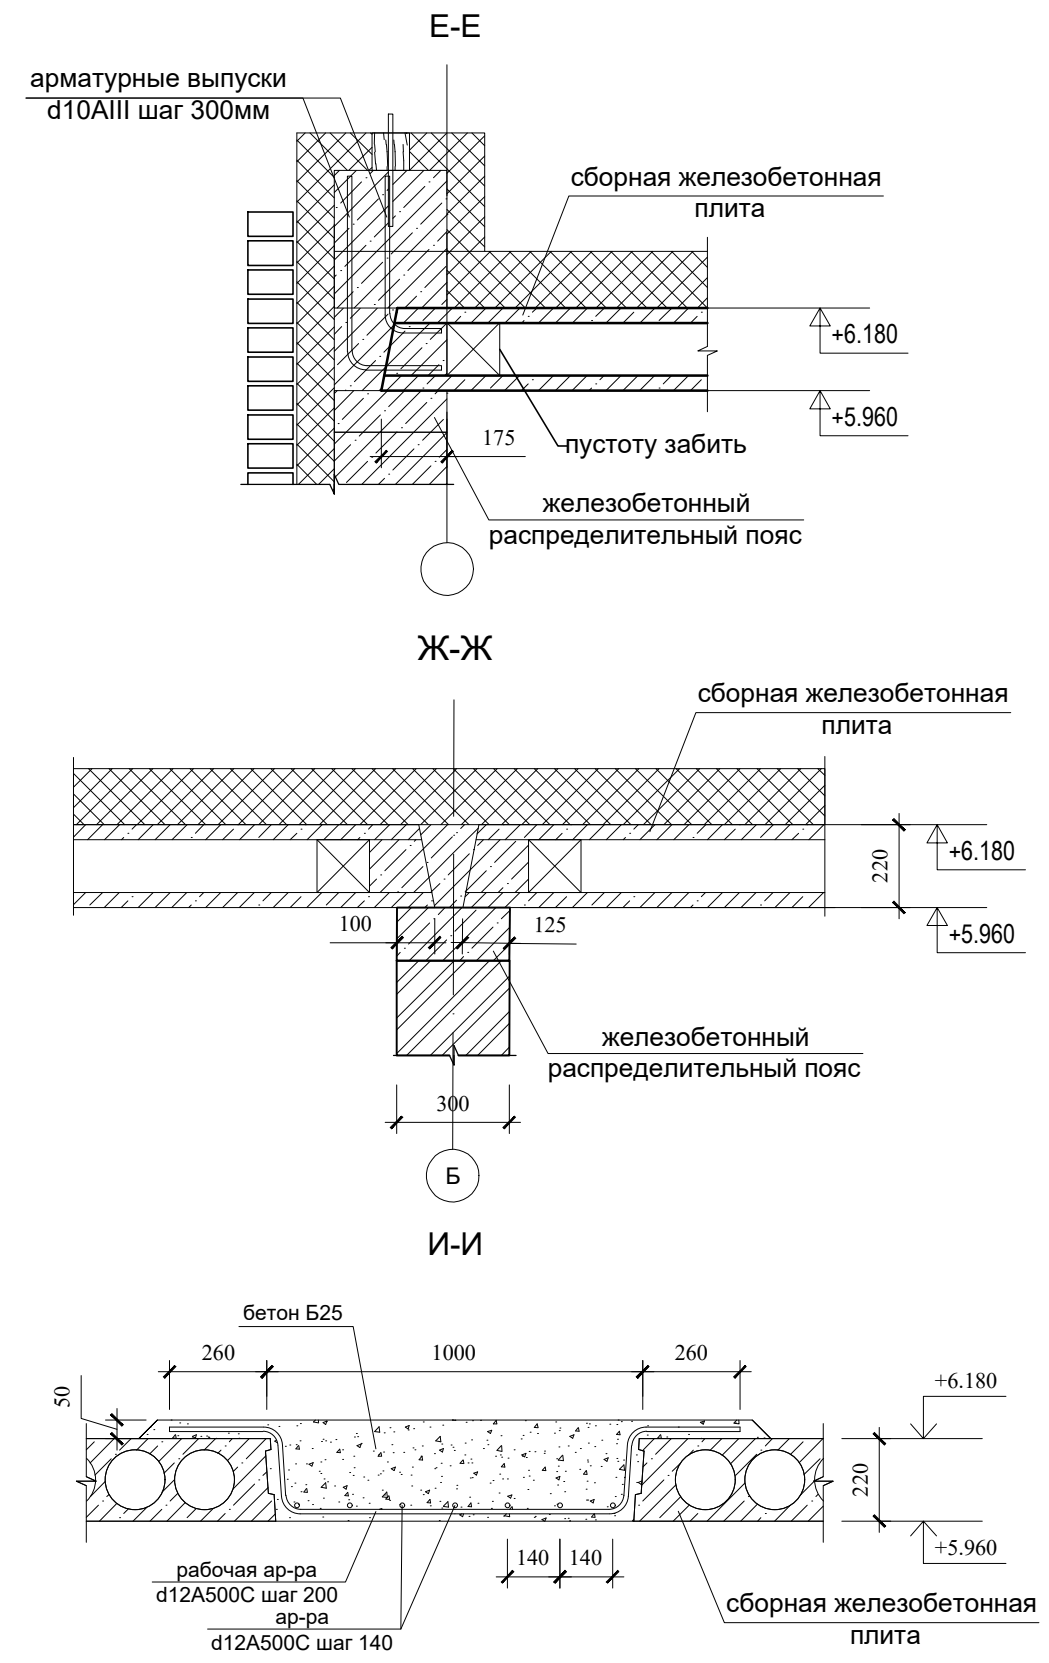



Схема расположения плит перекрытий над 2-ым этажом (М1:50).

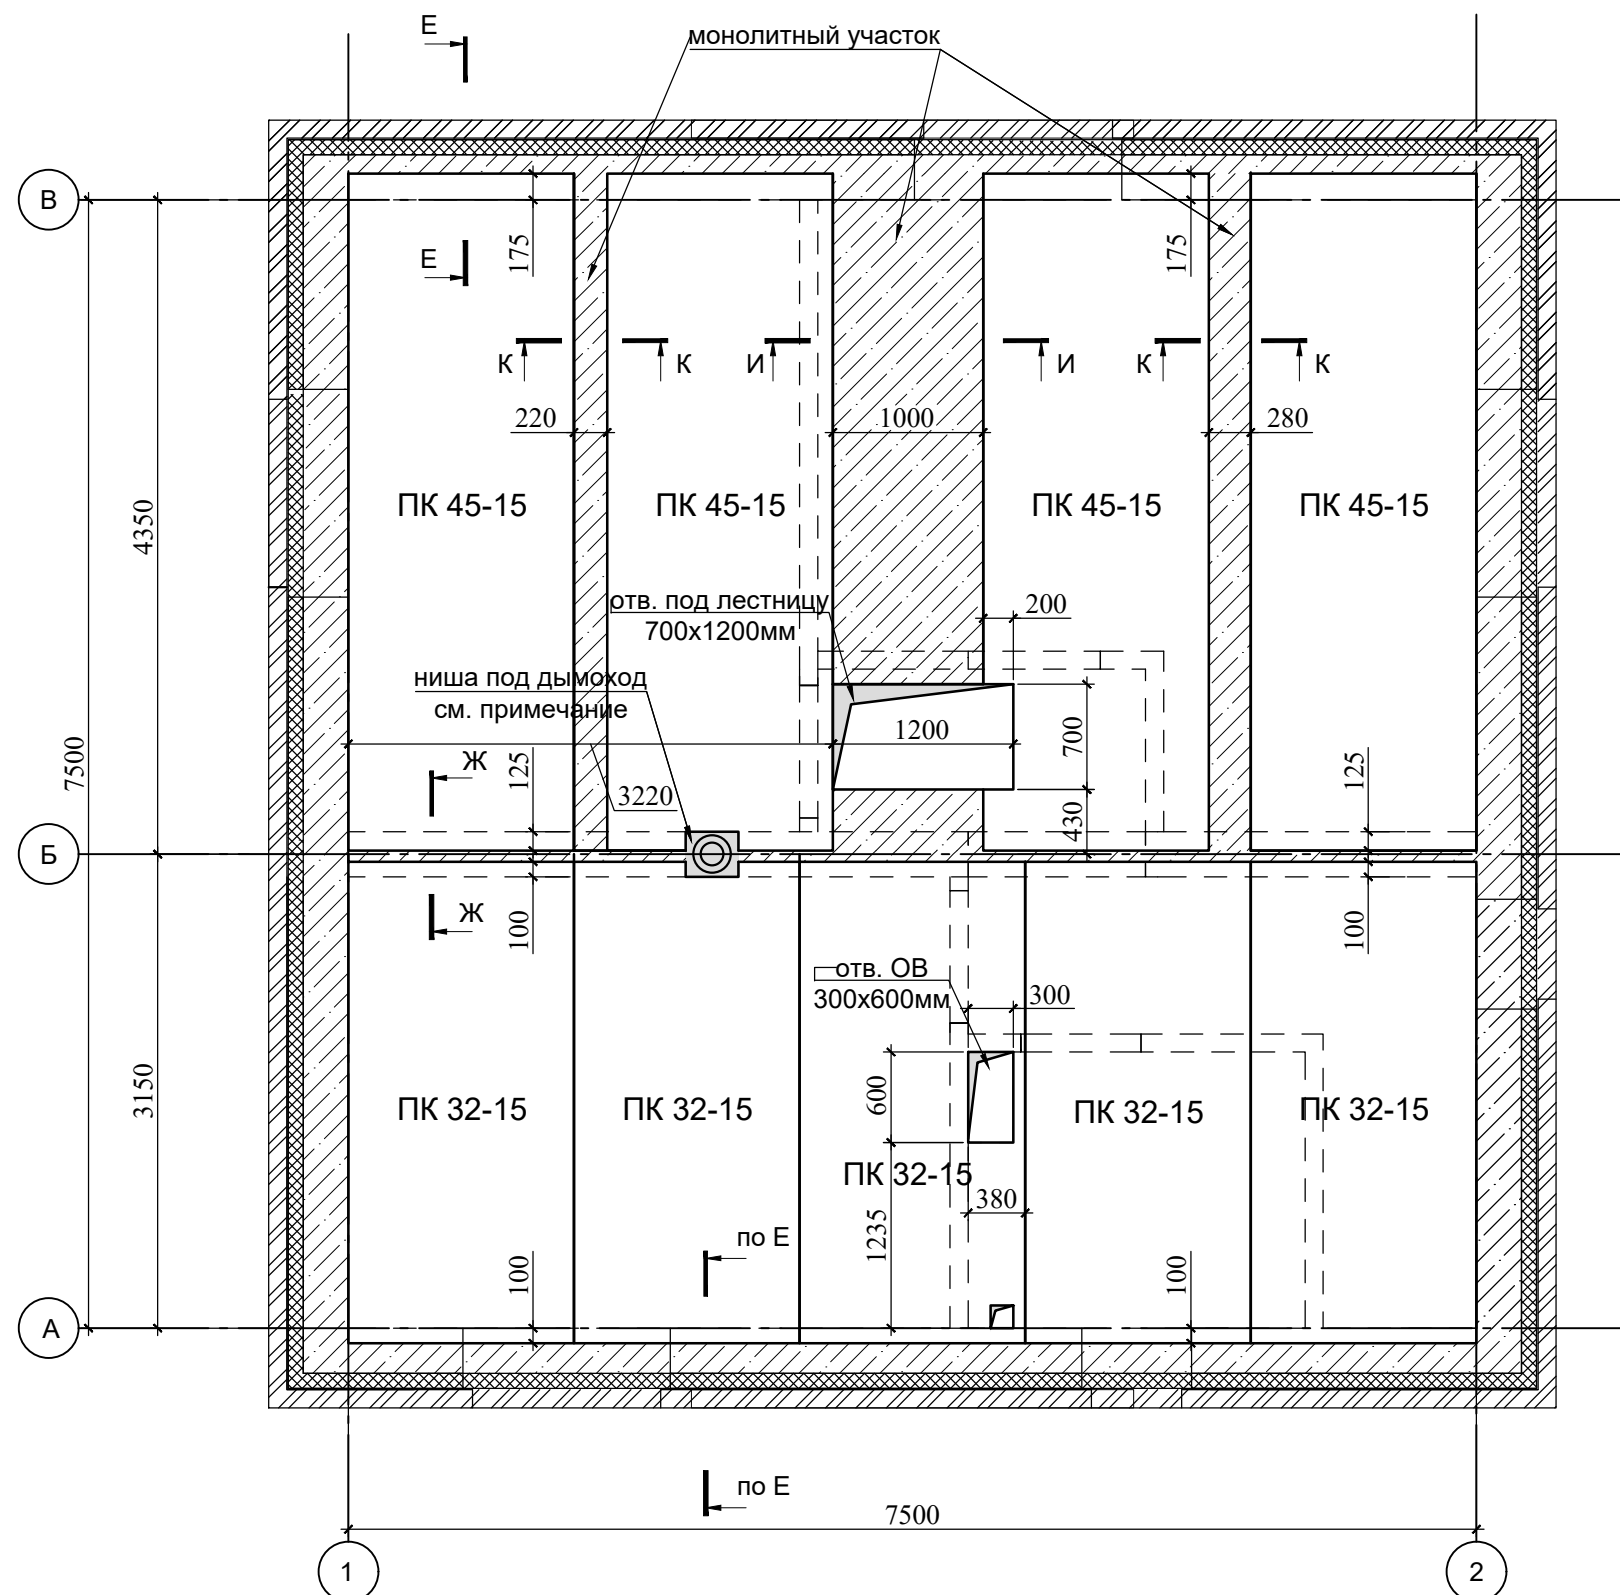

Объем материалов на перекрытие над 2-ым этажом:

- сборные плиты 220мм ПК45-15 - 4 шт;
- сборные плиты 220мм ПК32-15 - 5 шт;
- монолитные участки: - бетон В25 - 1,5м3, арматура: d12AIII - 100кг.

Примечание:
Отверстия в плитах перекрытия под дымоход, выполняются после выбора заказчиком фирмы изготовителя котельного оборудования и подтверждения габаритов отверстия со стороны поставщика оборудования.

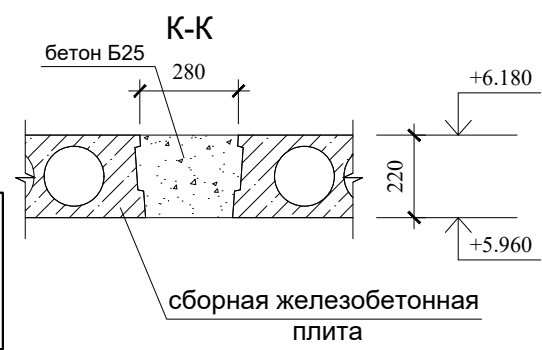

					Заказчик: Скубачевский А.Л.	КР
					Проект загородного дома по адресу: Московская область, ст. Купавна, СНТ Минвуз, уч. 207.	
Изм.	Кол.уч.	Лист	№ док.	Подпись	Дата	
				Клоков И.Р.	18.12.17	
					КОНСТРУКТИВНЫЕ РЕШЕНИЯ	Стадия РД
					Схема расположения плит перекрытий над 2-ым этажом (М1:50). Сечения Е-Е - К-К (М1:20).	Лист 16
						Листов