



Б-Б

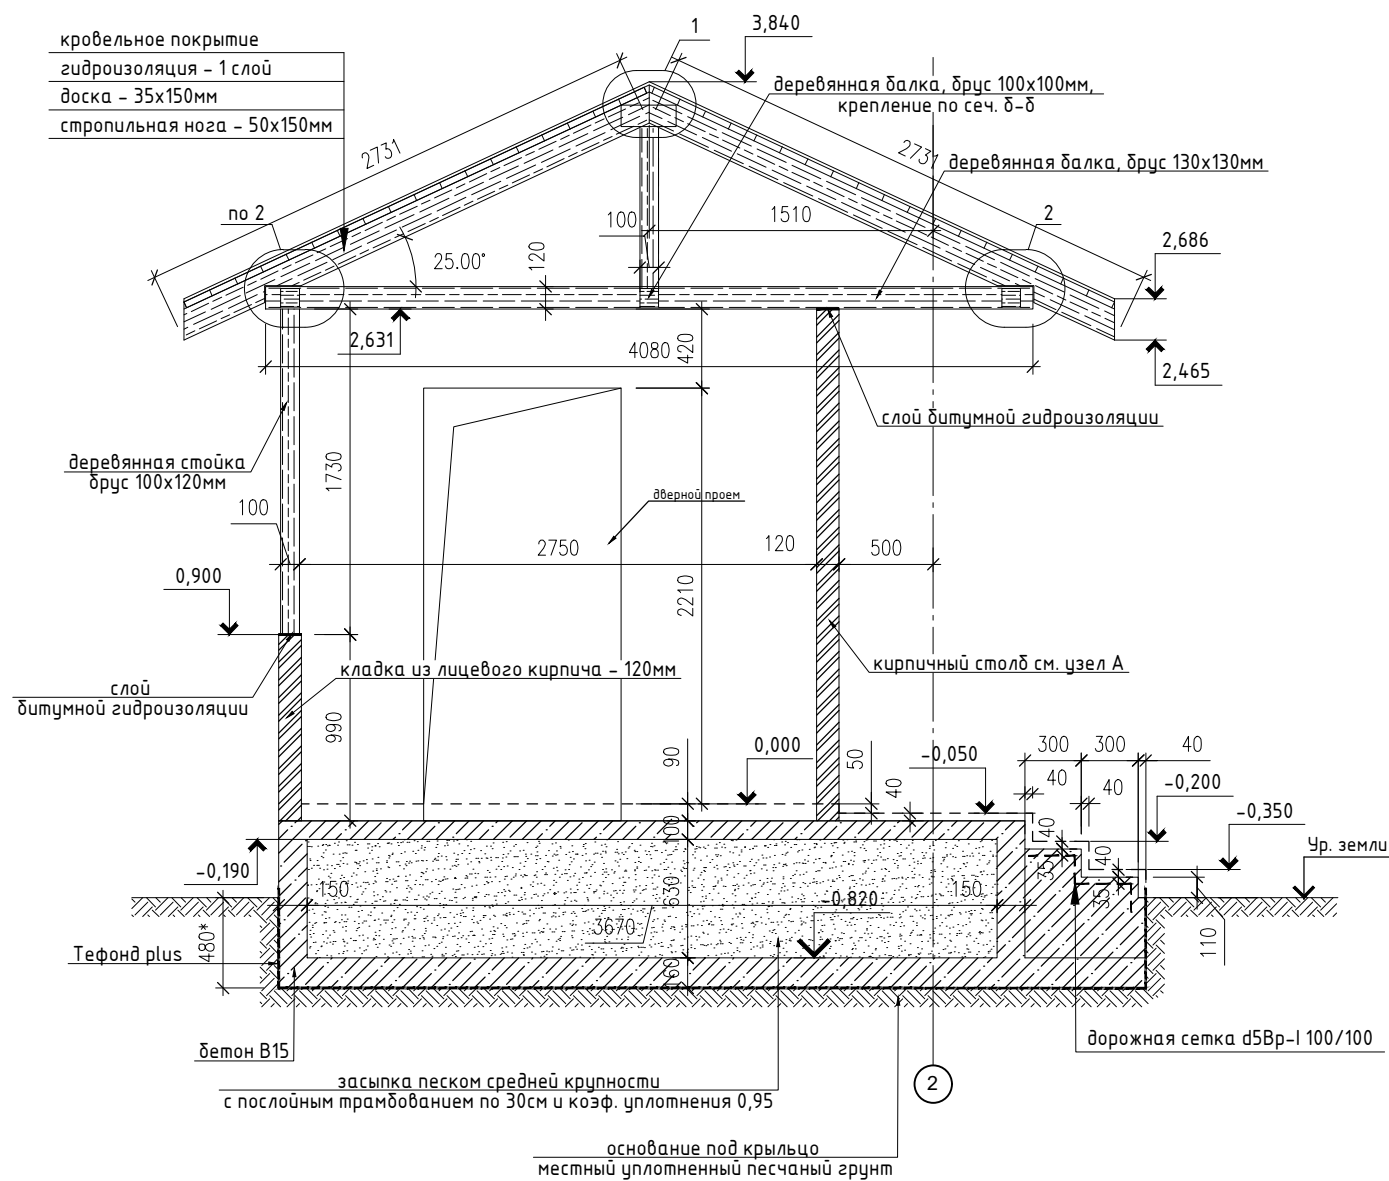

В-В

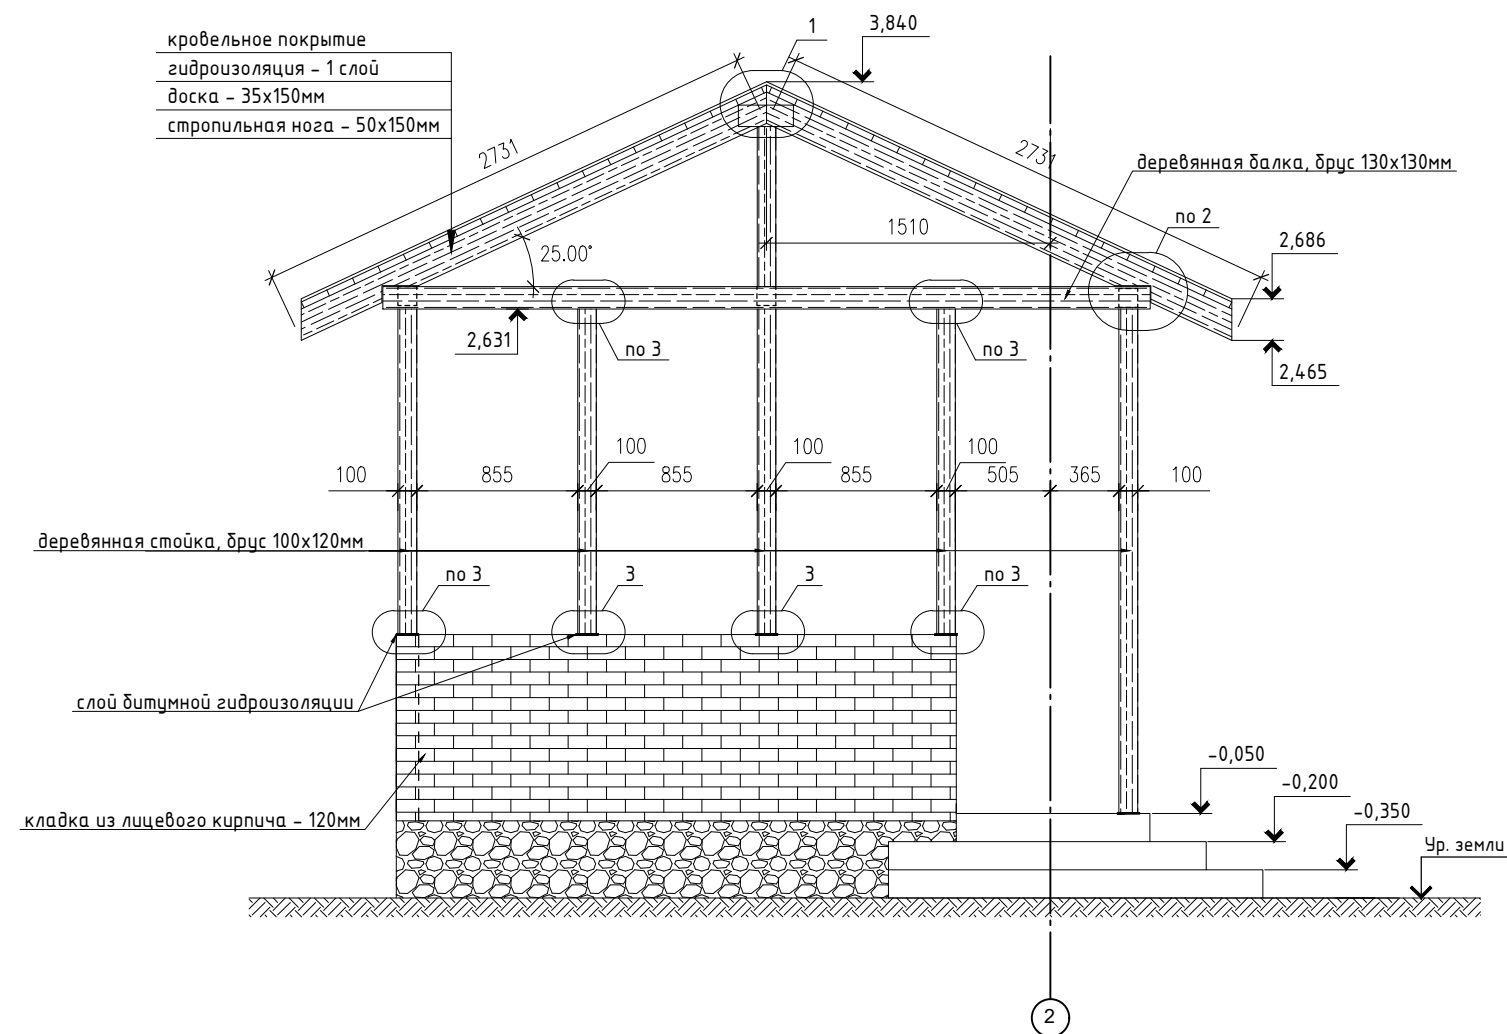

Расход материалов на лестницу ЛН-2:

- Объем разрабатываемого грунта в ручную - 4,56м<sup>3</sup>;
- бетона В15 - 4,5м<sup>3</sup>;
- арматура d10AIII - 295 м.п., d12AIII - 25 м.п.;
- дорожная сетка d5Вр-I <sup>100</sup>/<sub>100</sub> - 2,5м<sup>2</sup>;
- тефонд plus - 17м<sup>2</sup>;
- лицевой кирпич - 0,5м<sup>3</sup>;
- стойка брус 100x120мм - 12м.п.;
- балка брус 130x130мм - 8,2м.п.;
- механический анкер М8x80 - 8шт.;
- уголок 63x5 - 1,0м.п.;
- шпилька М12 - 1,0м.п.;
- опорный столик - 6шт.;
- МЗП 77x244 - 6шт.;
- стропильная нога 50x150мм - 12м.п.;
- брусок 50x50мм - 6м.п.;
- отлив - 6м.п.;
- гидроизоляция - 11м<sup>2</sup>;
- кровельное покрытие - 11м<sup>2</sup>.

Согласовано:

Взам. инв. №

Подпись

Инв. № подл.

					Заказчик: Скубачевский А.Л.			КР
					Проект загородного дома по адресу: Московская область, ст. Купавна, СНТ Минвуз, уч. 207.			
Изм. Кол.уч.	Лист	№ док.	Подпись	Дата	КОНСТРУКТИВНЫЕ РЕШЕНИЯ	Стадия	Лист	Листов
Конструктор	Клоков И.Р.		<i>И.Р. Клоков</i>	03.12.17		РД	20	
					Лестница Лн-2. Разрезы Б-Б, В-В. Спецификация.			