



Г-Г

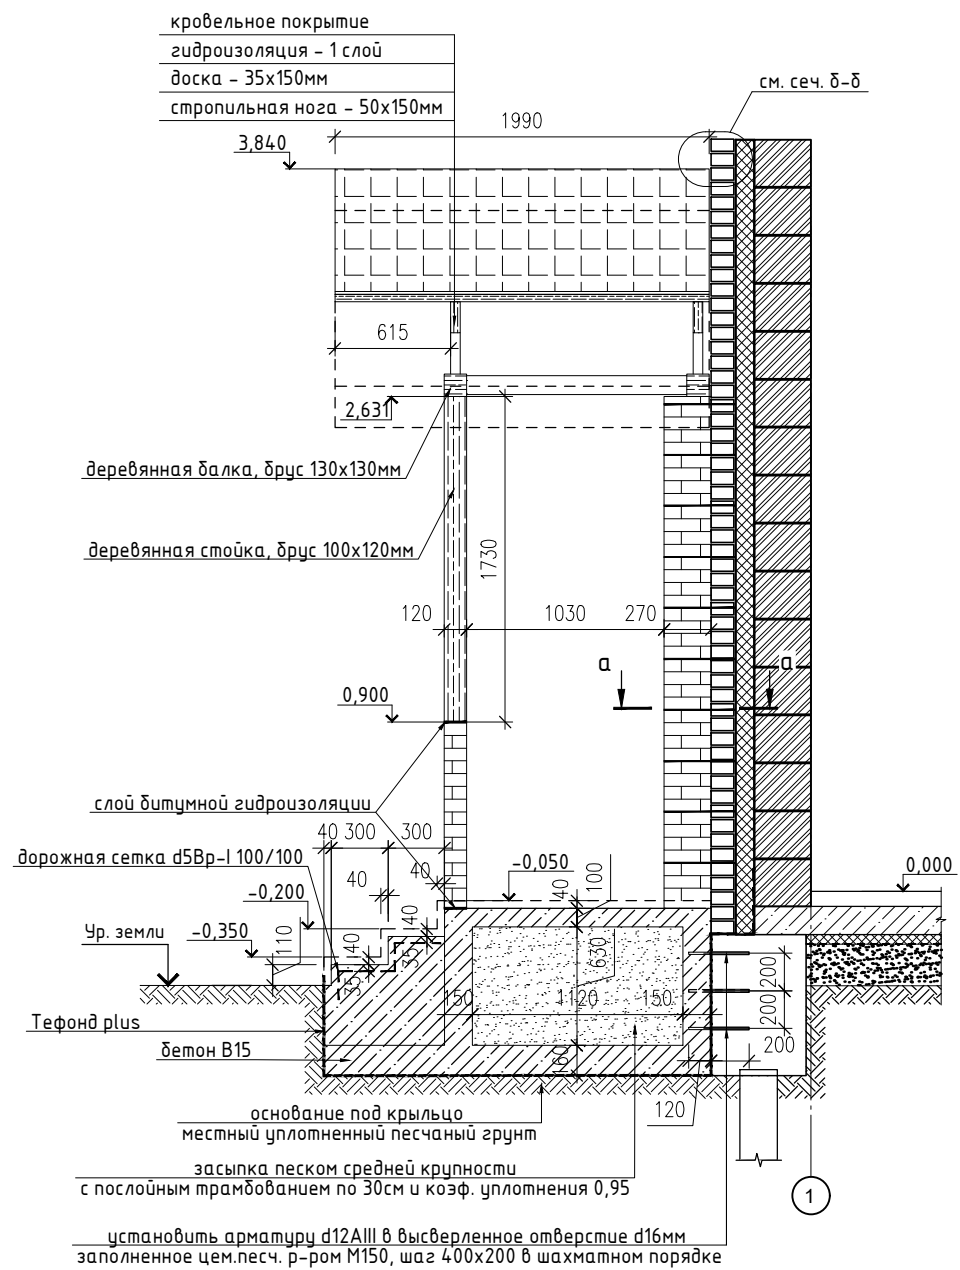

Д-Д

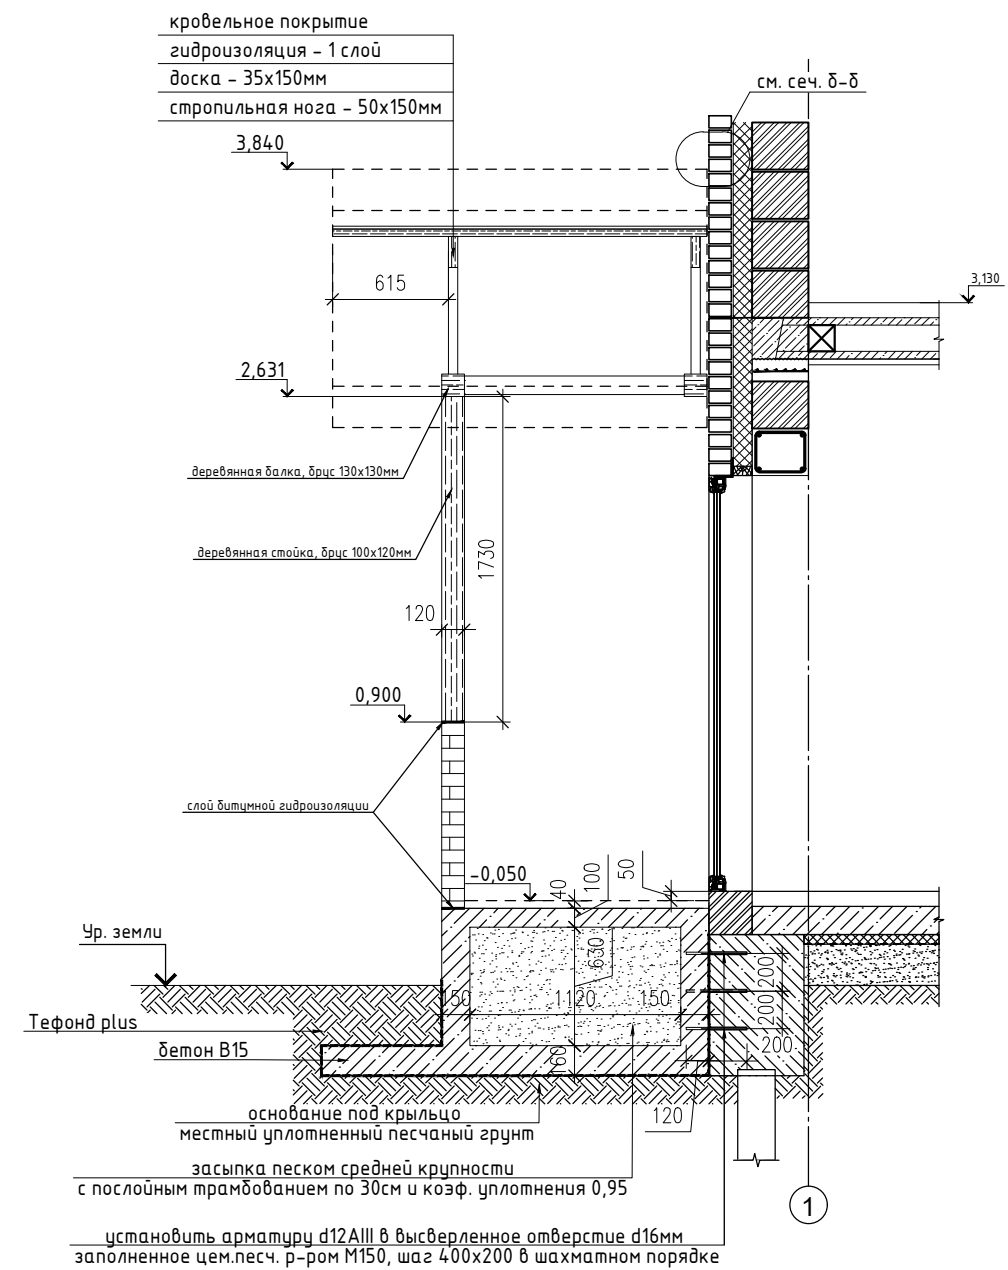

Согласовано:

Взам. инв. №

Подпись

Инв. № подл.

Заказчик: Скубачевский А.Л.

КР

Проект загородного дома
по адресу: Московская область, ст. Купавна, СНТ Минвуз, уч. 207.

Изм. Кол. уч.	Лист	№ док.	Подпись	Дата
Конструктор	Клоков И.Р.		<i>И.Р. Клоков</i>	18.12.17

КОНСТРУКТИВНЫЕ РЕШЕНИЯ

Стадия	Лист	Листов
РД	21	

Лестница Лн-2. Разрезы Г-Г, Д-Д.