План 2 этажа

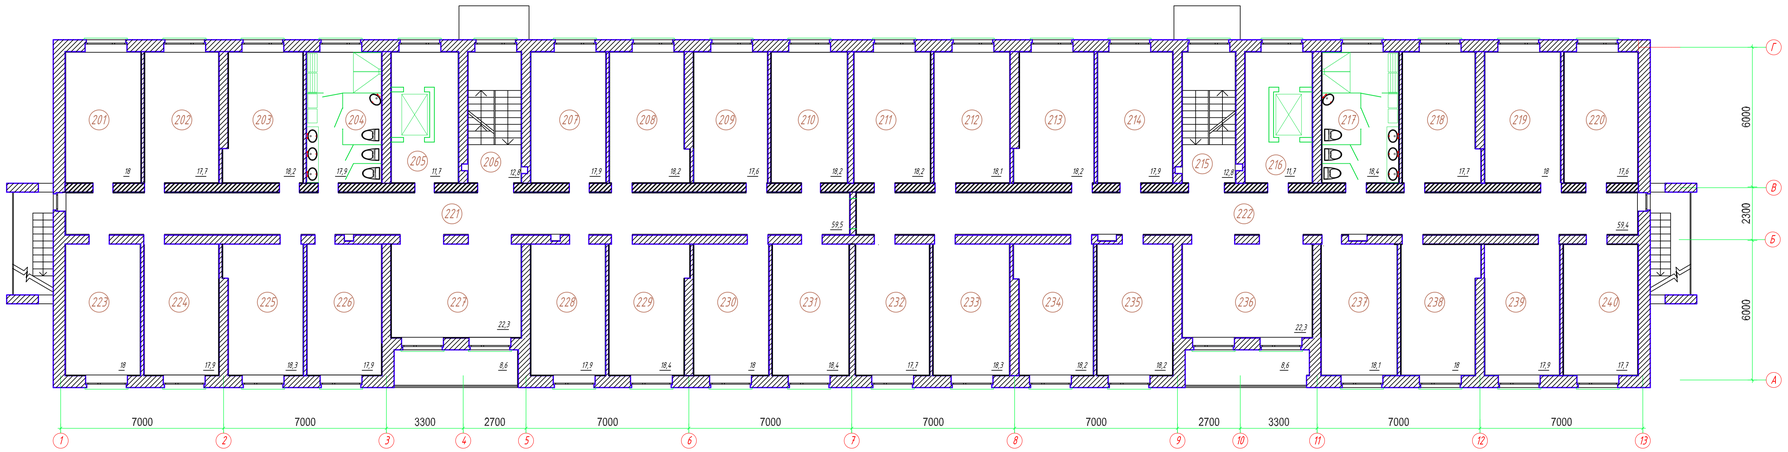

Экспликация помещений 2 этажа

Номер пом.	Наименование	Площадь кв. м.	Кат пом.	Номер пом.	Наименование	Площадь кв. м.	Кат пом.
201	Помещение	18		221	Коридор	59,5	
202	Помещение	17,7		222	Коридор	59,4	
203	Помещение	18,2		223	Помещение	18	
204	Туалет	17,9		224	Помещение	17,9	
205	Зона безопасности инвалидов	11,7		225	Помещение	18,3	
206	ЛК	12,8		226	Помещение	17,9	
207	Помещение	17,9		227	Помещение	22,3	
208	Помещение	18,2		228	Помещение	17,9	
209	Помещение	17,6		229	Помещение	18,4	
210	Помещение	18,2		230	Помещение	18	
211	Помещение	18,2		231	Помещение	18,4	
212	Помещение	18,1		232	Помещение	17,7	
213	Помещение	18,2		233	Помещение	18,3	
214	Помещение	17,9		234	Помещение	18,2	
215	ЛК	12,8		235	Помещение	18,2	
216	Зона безопасности инвалидов	11,7		236	Помещение	22,3	
217	Помещение	18,4		237	Помещение	18,1	
218	Помещение	17,7		238	Помещение	18	
219	Туалет	18		239	Помещение	17,9	
220	Помещение	17,6		240	Помещение	17,7	

План 3 этажа

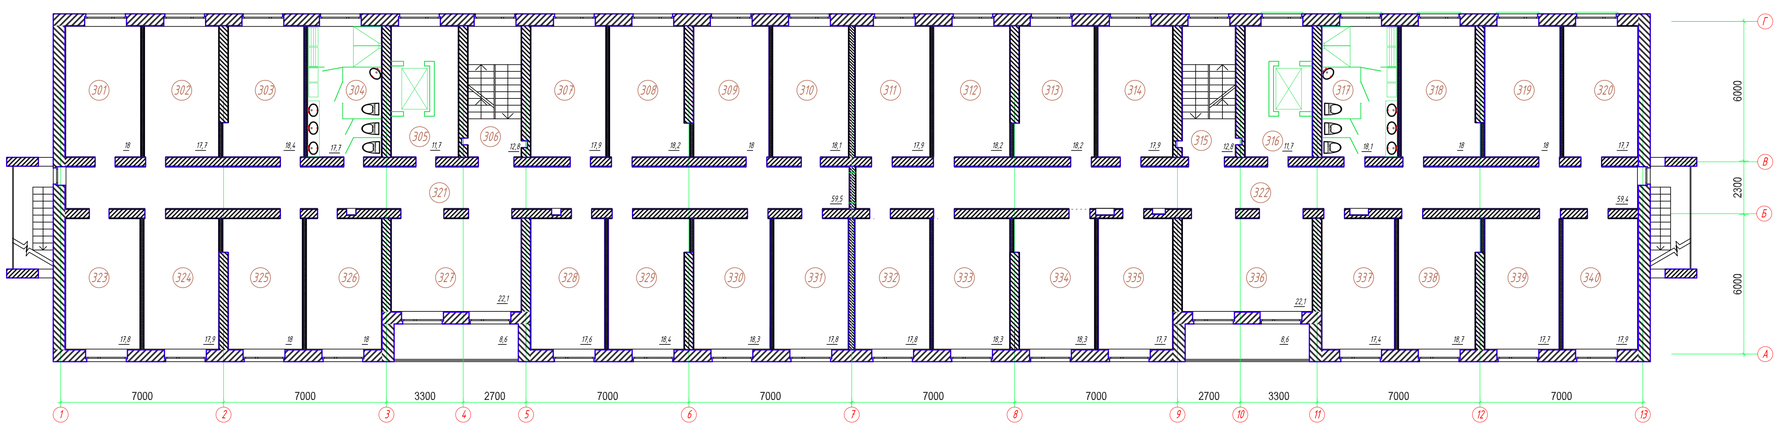

Экспликация помещений 3 этажа

Номер пом.	Наименование	Площадь кв. м.	Кат пом.	Номер пом.	Наименование	Площадь кв. м.	Кат пом.
301	Помещение	18		321	Коридор	59,5	
302	Помещение	17,7		322	Коридор	59,4	
303	Помещение	18,4		323	Помещение	17,8	
304	Туалет	17,7		324	Помещение	17,9	
305	Зона безопасности инвалидов	11,7		325	Помещение	18	
306	ЛК	12,8		326	Помещение	18	
307	Помещение	17,9		327	Помещение	22,1	
308	Помещение	18,2		328	Помещение	17,6	
309	Помещение	18		329	Помещение	18,4	
310	Помещение	18,1		330	Помещение	18,3	
311	Помещение	17,9		331	Помещение	17,8	
312	Помещение	18,2		332	Помещение	17,8	
313	Помещение	18,2		333	Помещение	18,3	
314	Помещение	17,9		334	Помещение	18,3	
315	ЛК	12,8		335	Помещение	17,7	
316	Зона безопасности инвалидов	11,7		336	Помещение	22,1	
317	Помещение	18,1		337	Помещение	17,4	
318	Помещение	18		338	Помещение	18,7	
319	Туалет	18		339	Помещение	17,7	
320	Помещение	17,7		340	Помещение	17,9	

СОГЛАСОВАНО:

Взам. инв.N

Подпись и дата

Инв.N подл.

Изм.	Кол.уч.	Лист	N док.	Подпись	Дата
Проверил		Варвакович			11.17
ГАП		Королькова			11.17
Разработал		Королькова			11.17
Н.контр.		Гулин			11.17

47-17- АОЧ

Санкт -Петербург, Ломоносов, ул. Пулеметчиков, д.10

Здание ЛОГБУ «Волосовский ПНИ». Капитальный ремонт.

Стадия	Лист	Листов
АР	3	4

Планы 2 и 3 этажей. М 1:100
Экспликации помещений.

ООО "АЛЬТЕРА"