



Федчун Дмитрий



arch-fedchun.ru



monfed@bk.ru



[+7\(964\) 430-71-29](tel:+7(964)430-71-29)



vk.com/monfed



youtube.com/user/Monfed1



Эскизный проект

Eighteenth house

Валидосток
2016 г.

Этаж 1

1 : 50



Ссылка на просмотр 3D модели этого здания:
<http://a360.co/21iErre>
Действует до 7.04.2016

Изм.	Лист	№ док.	Подпись	Дата

Eighteenth house

Лист
A102

1

1 : 50



Изм.	Лист	№ док.	Подпись	Дата


Eighteenth house

Лист

A103

1

Западный
1 : 50

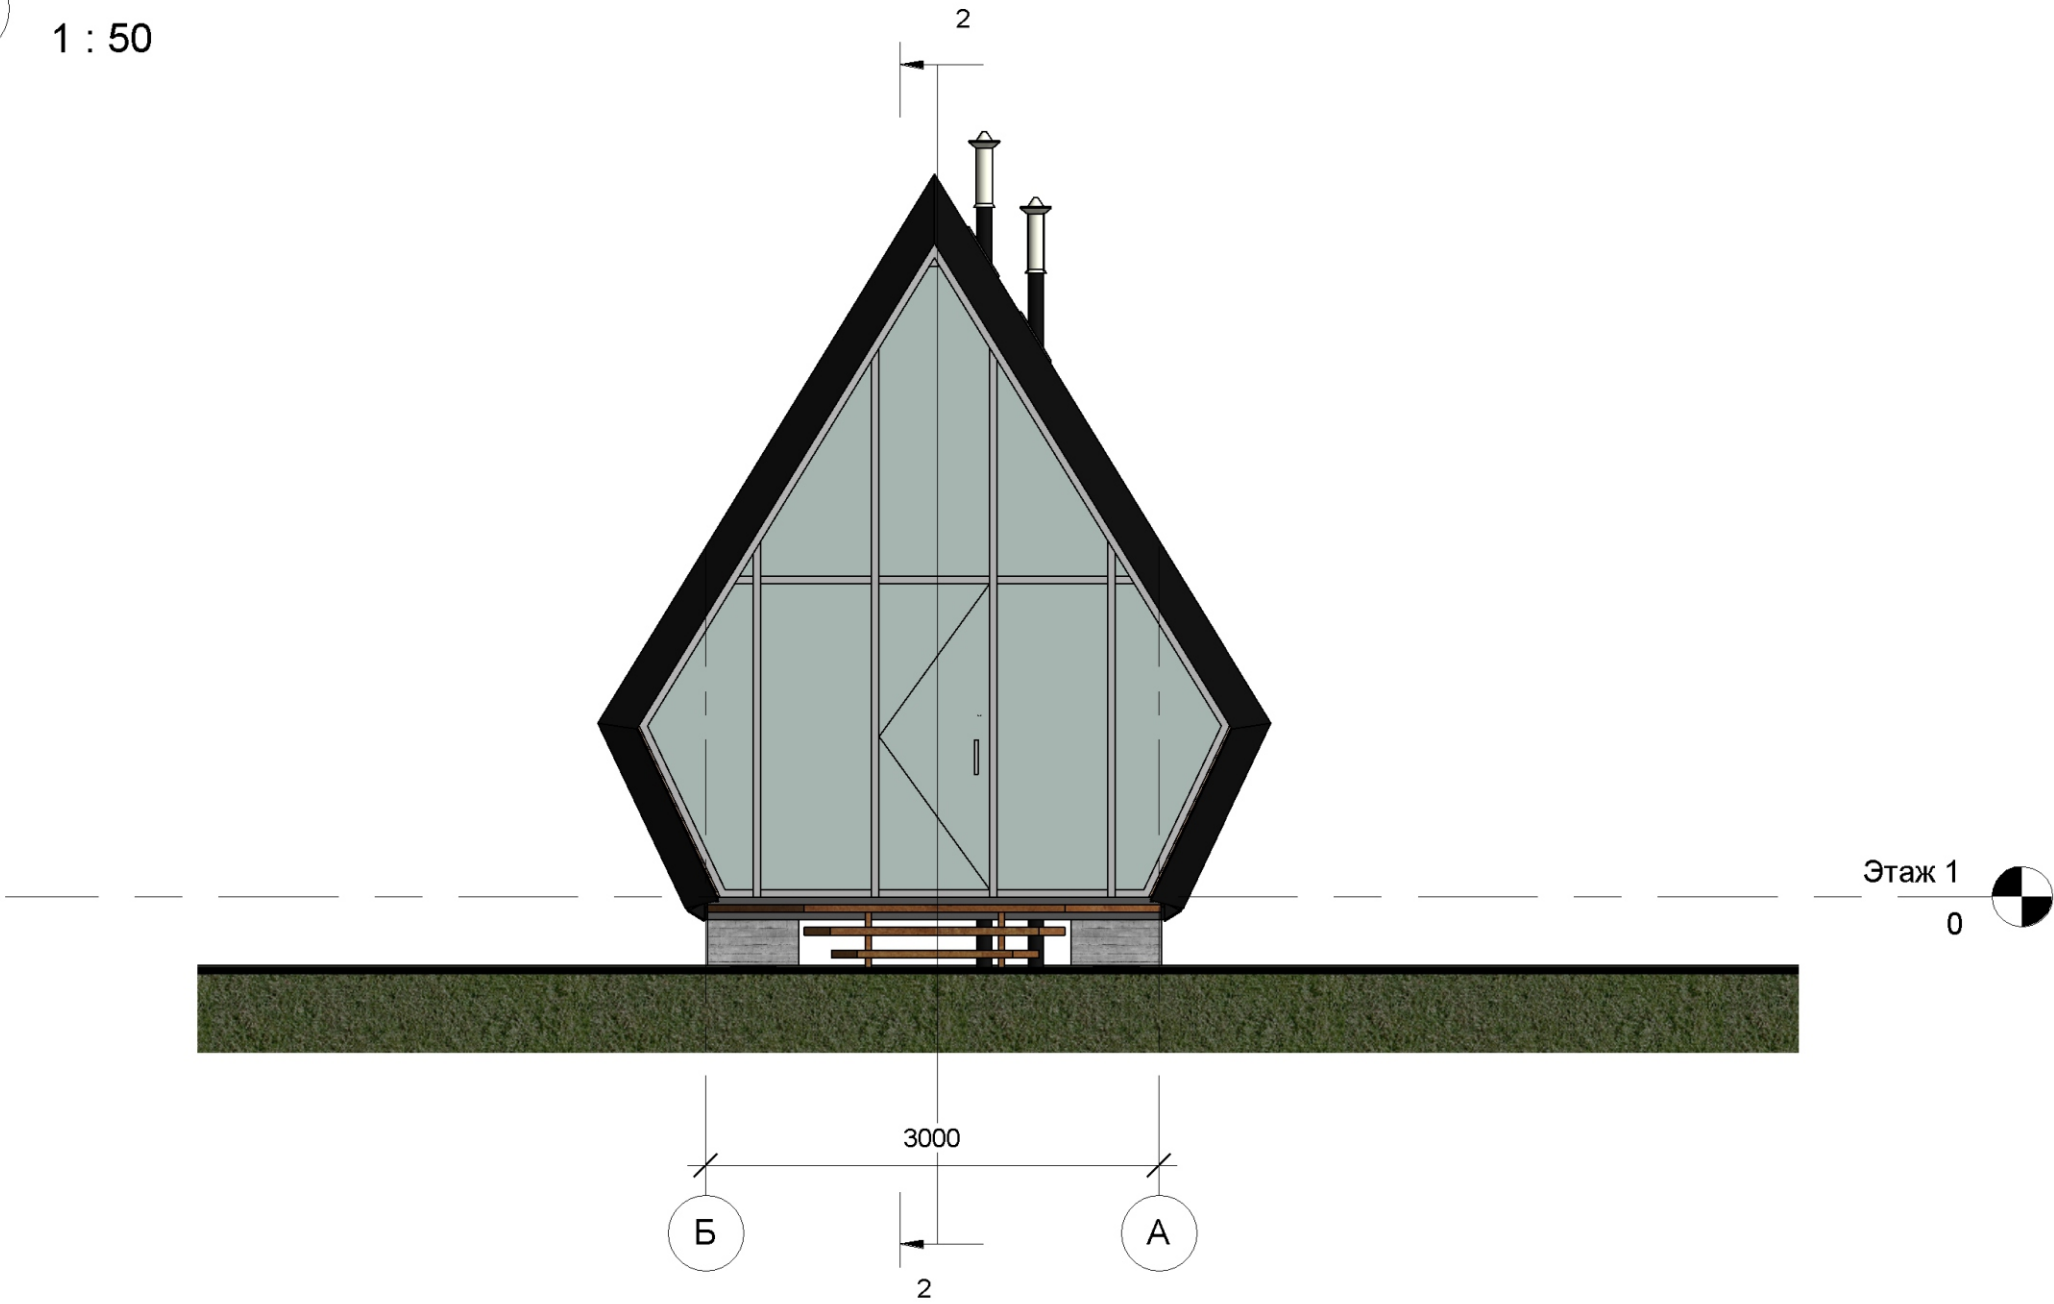

Согласовано

Взам инв. №

Подп. и дата

Инв. № подл.

Изм.	Лист	№ док.	Подпись	Дата


Eighteenth house

Лист
A104

1

Северный

1 : 50

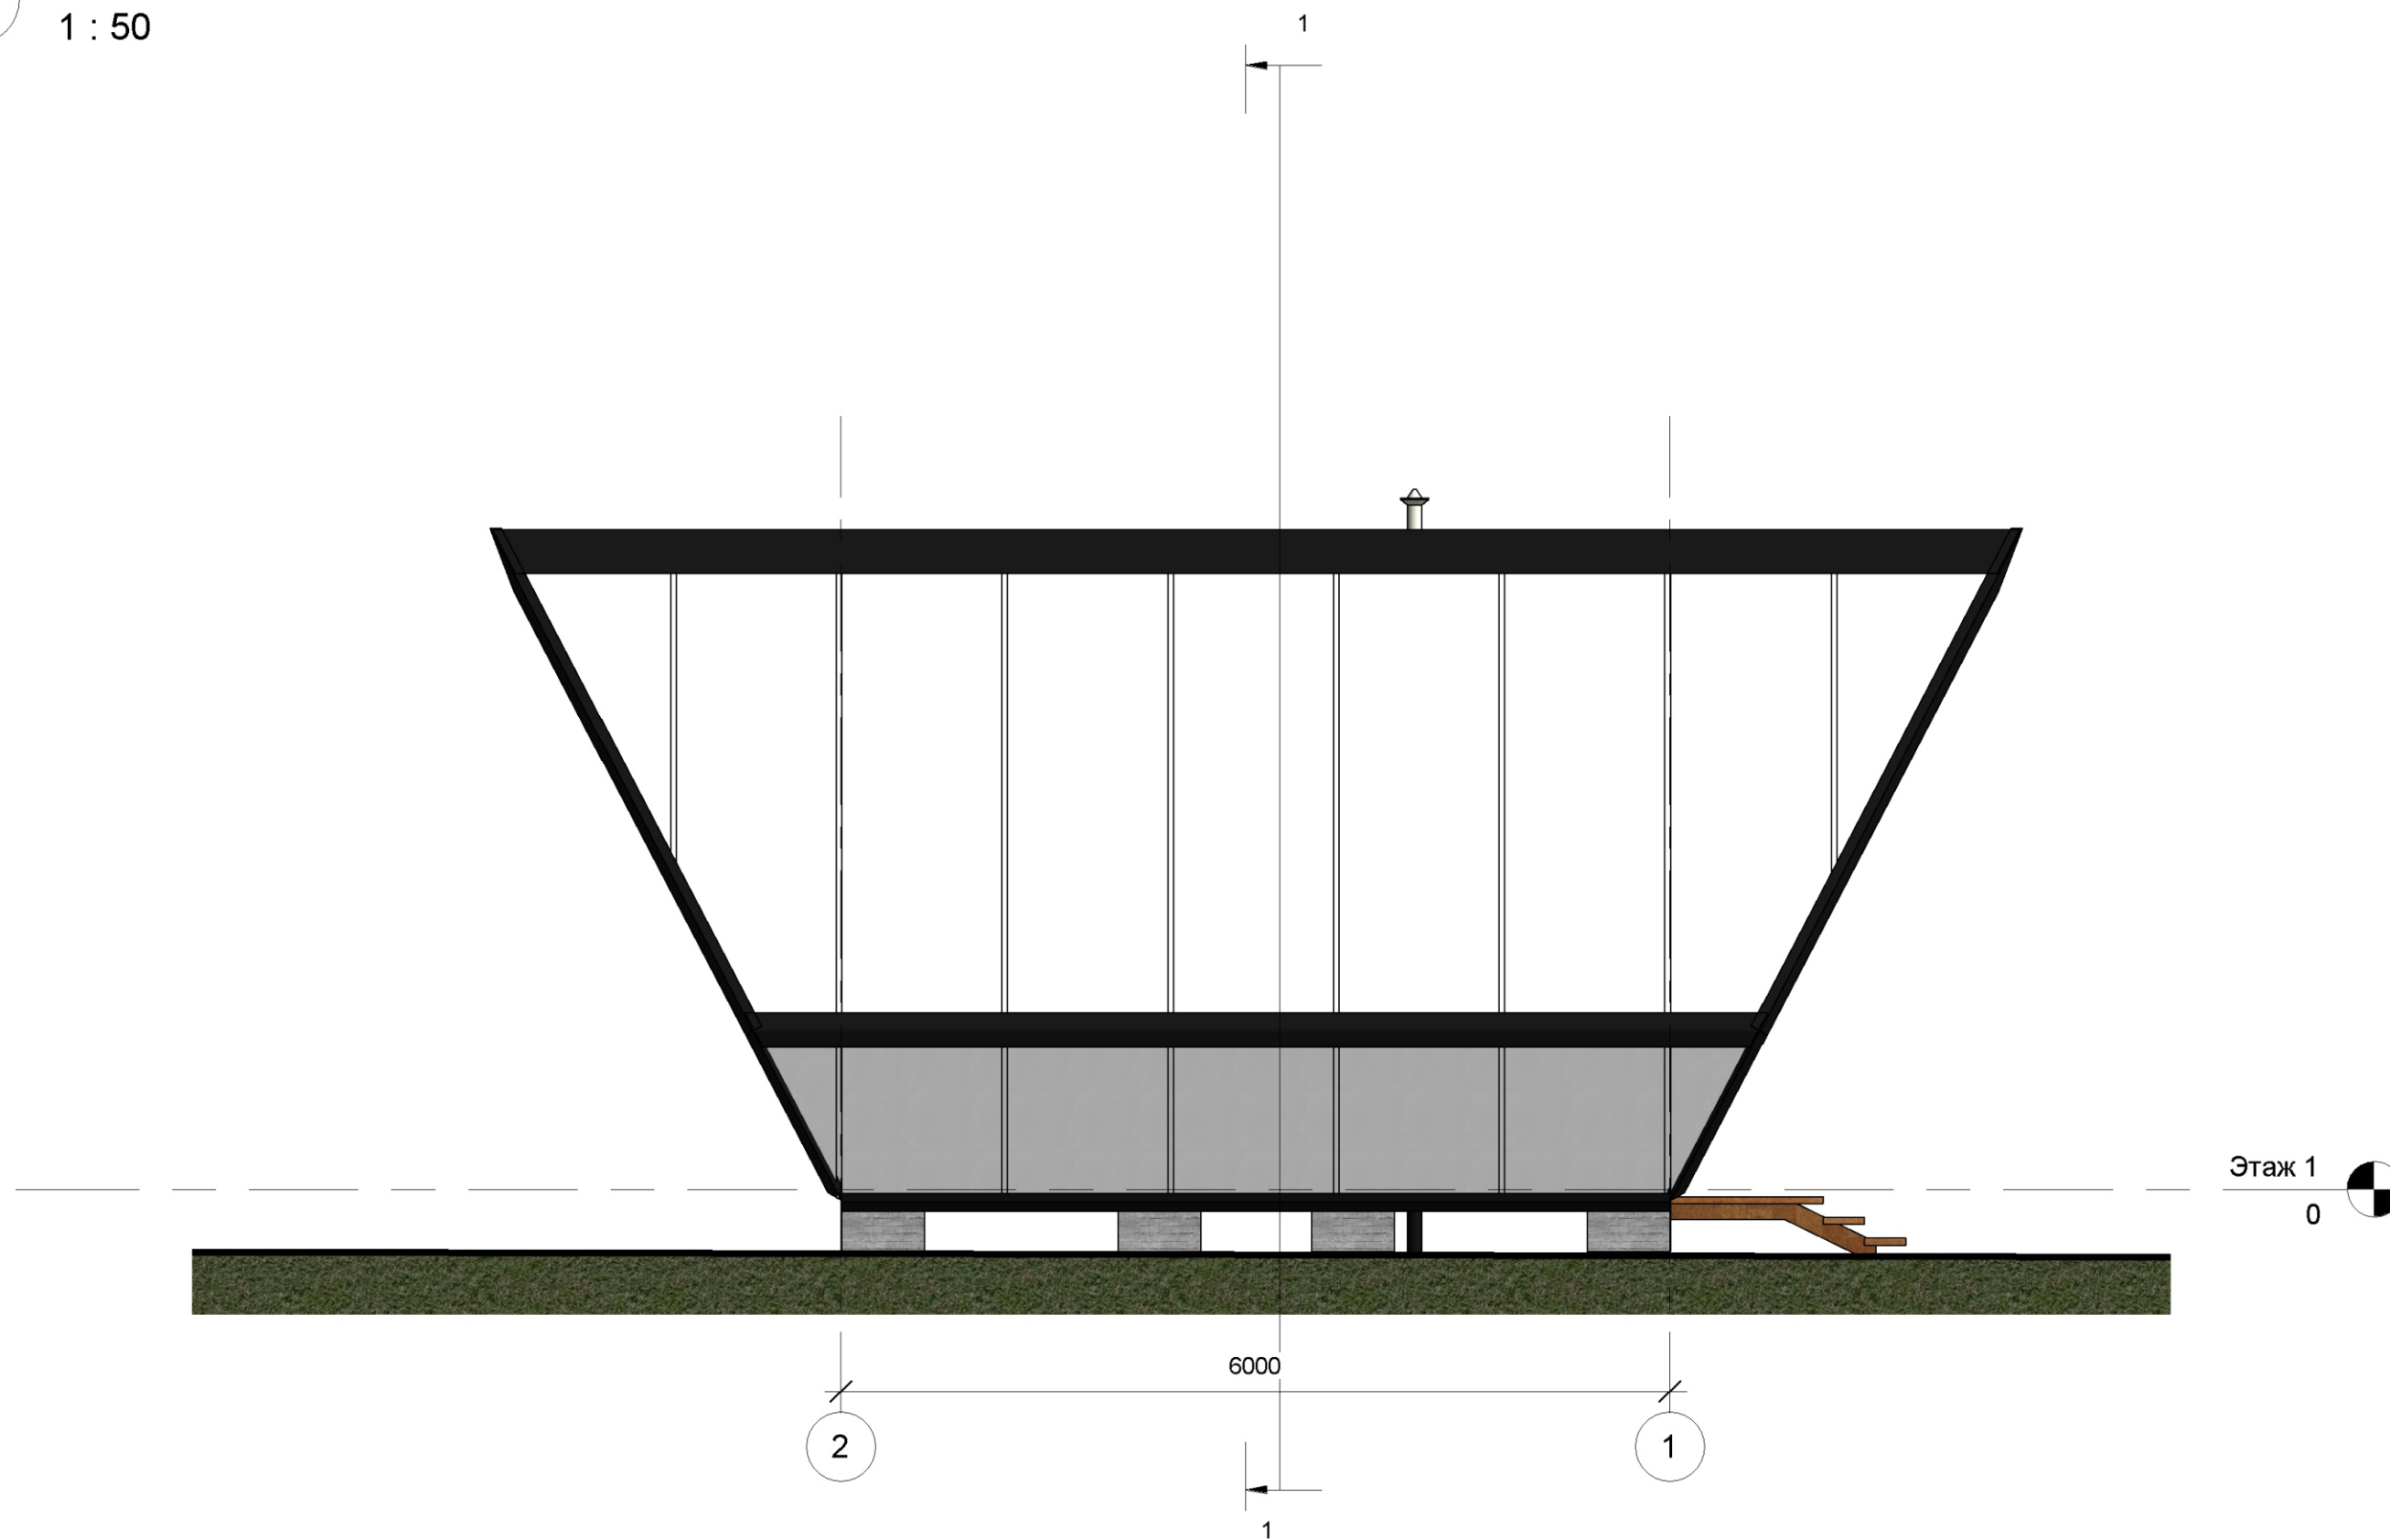

Этаж 1

1



6000

2

1

1

Изм.	Лист	№ док.	Подпись	Дата

Eighteenth house

Лист

A105

08.03.2016 18:09:19

Копировал

Формат

Согласовано


Взам. инв. №

Подп. и дата

Инв. № подл.

G:\VanderDisk\Проекты\Мини-дома из сэндвич-панелей\Книжки\М

ЮЖНЫЙ
1 : 50

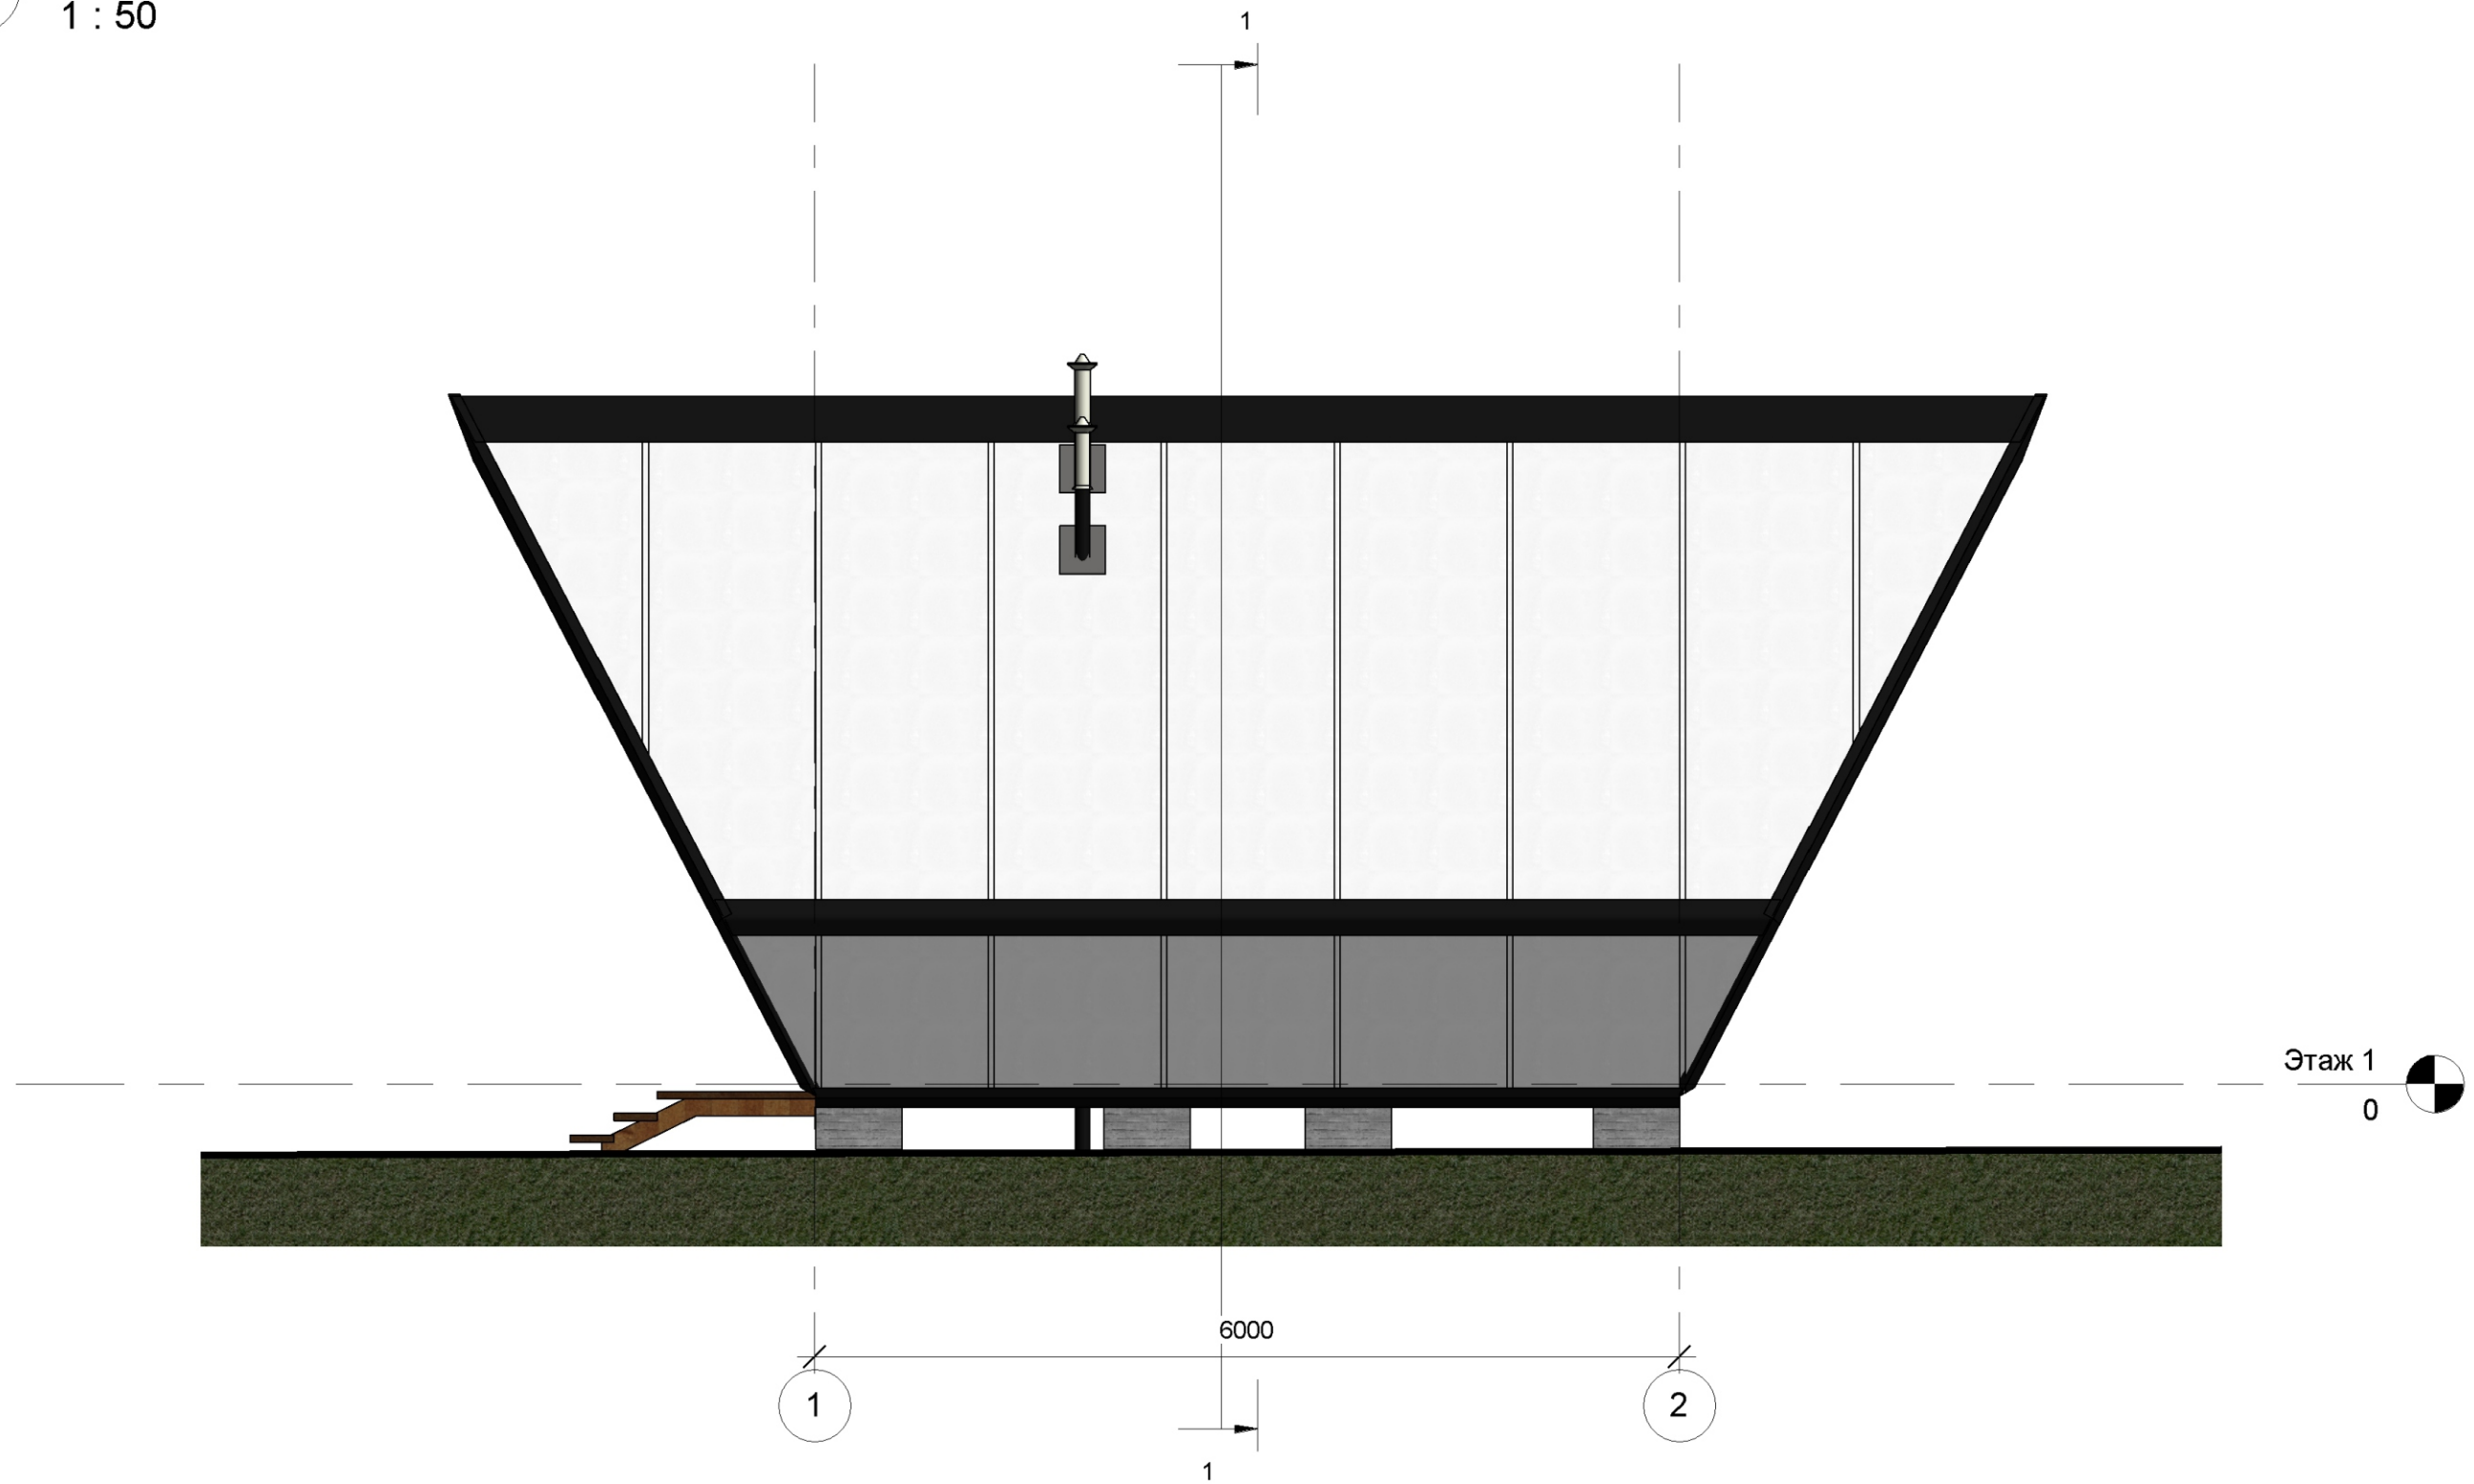


Изм.	Лист	№ док.	Подпись	Дата

Eighteenth house

Лист	
A106	

Согласовано

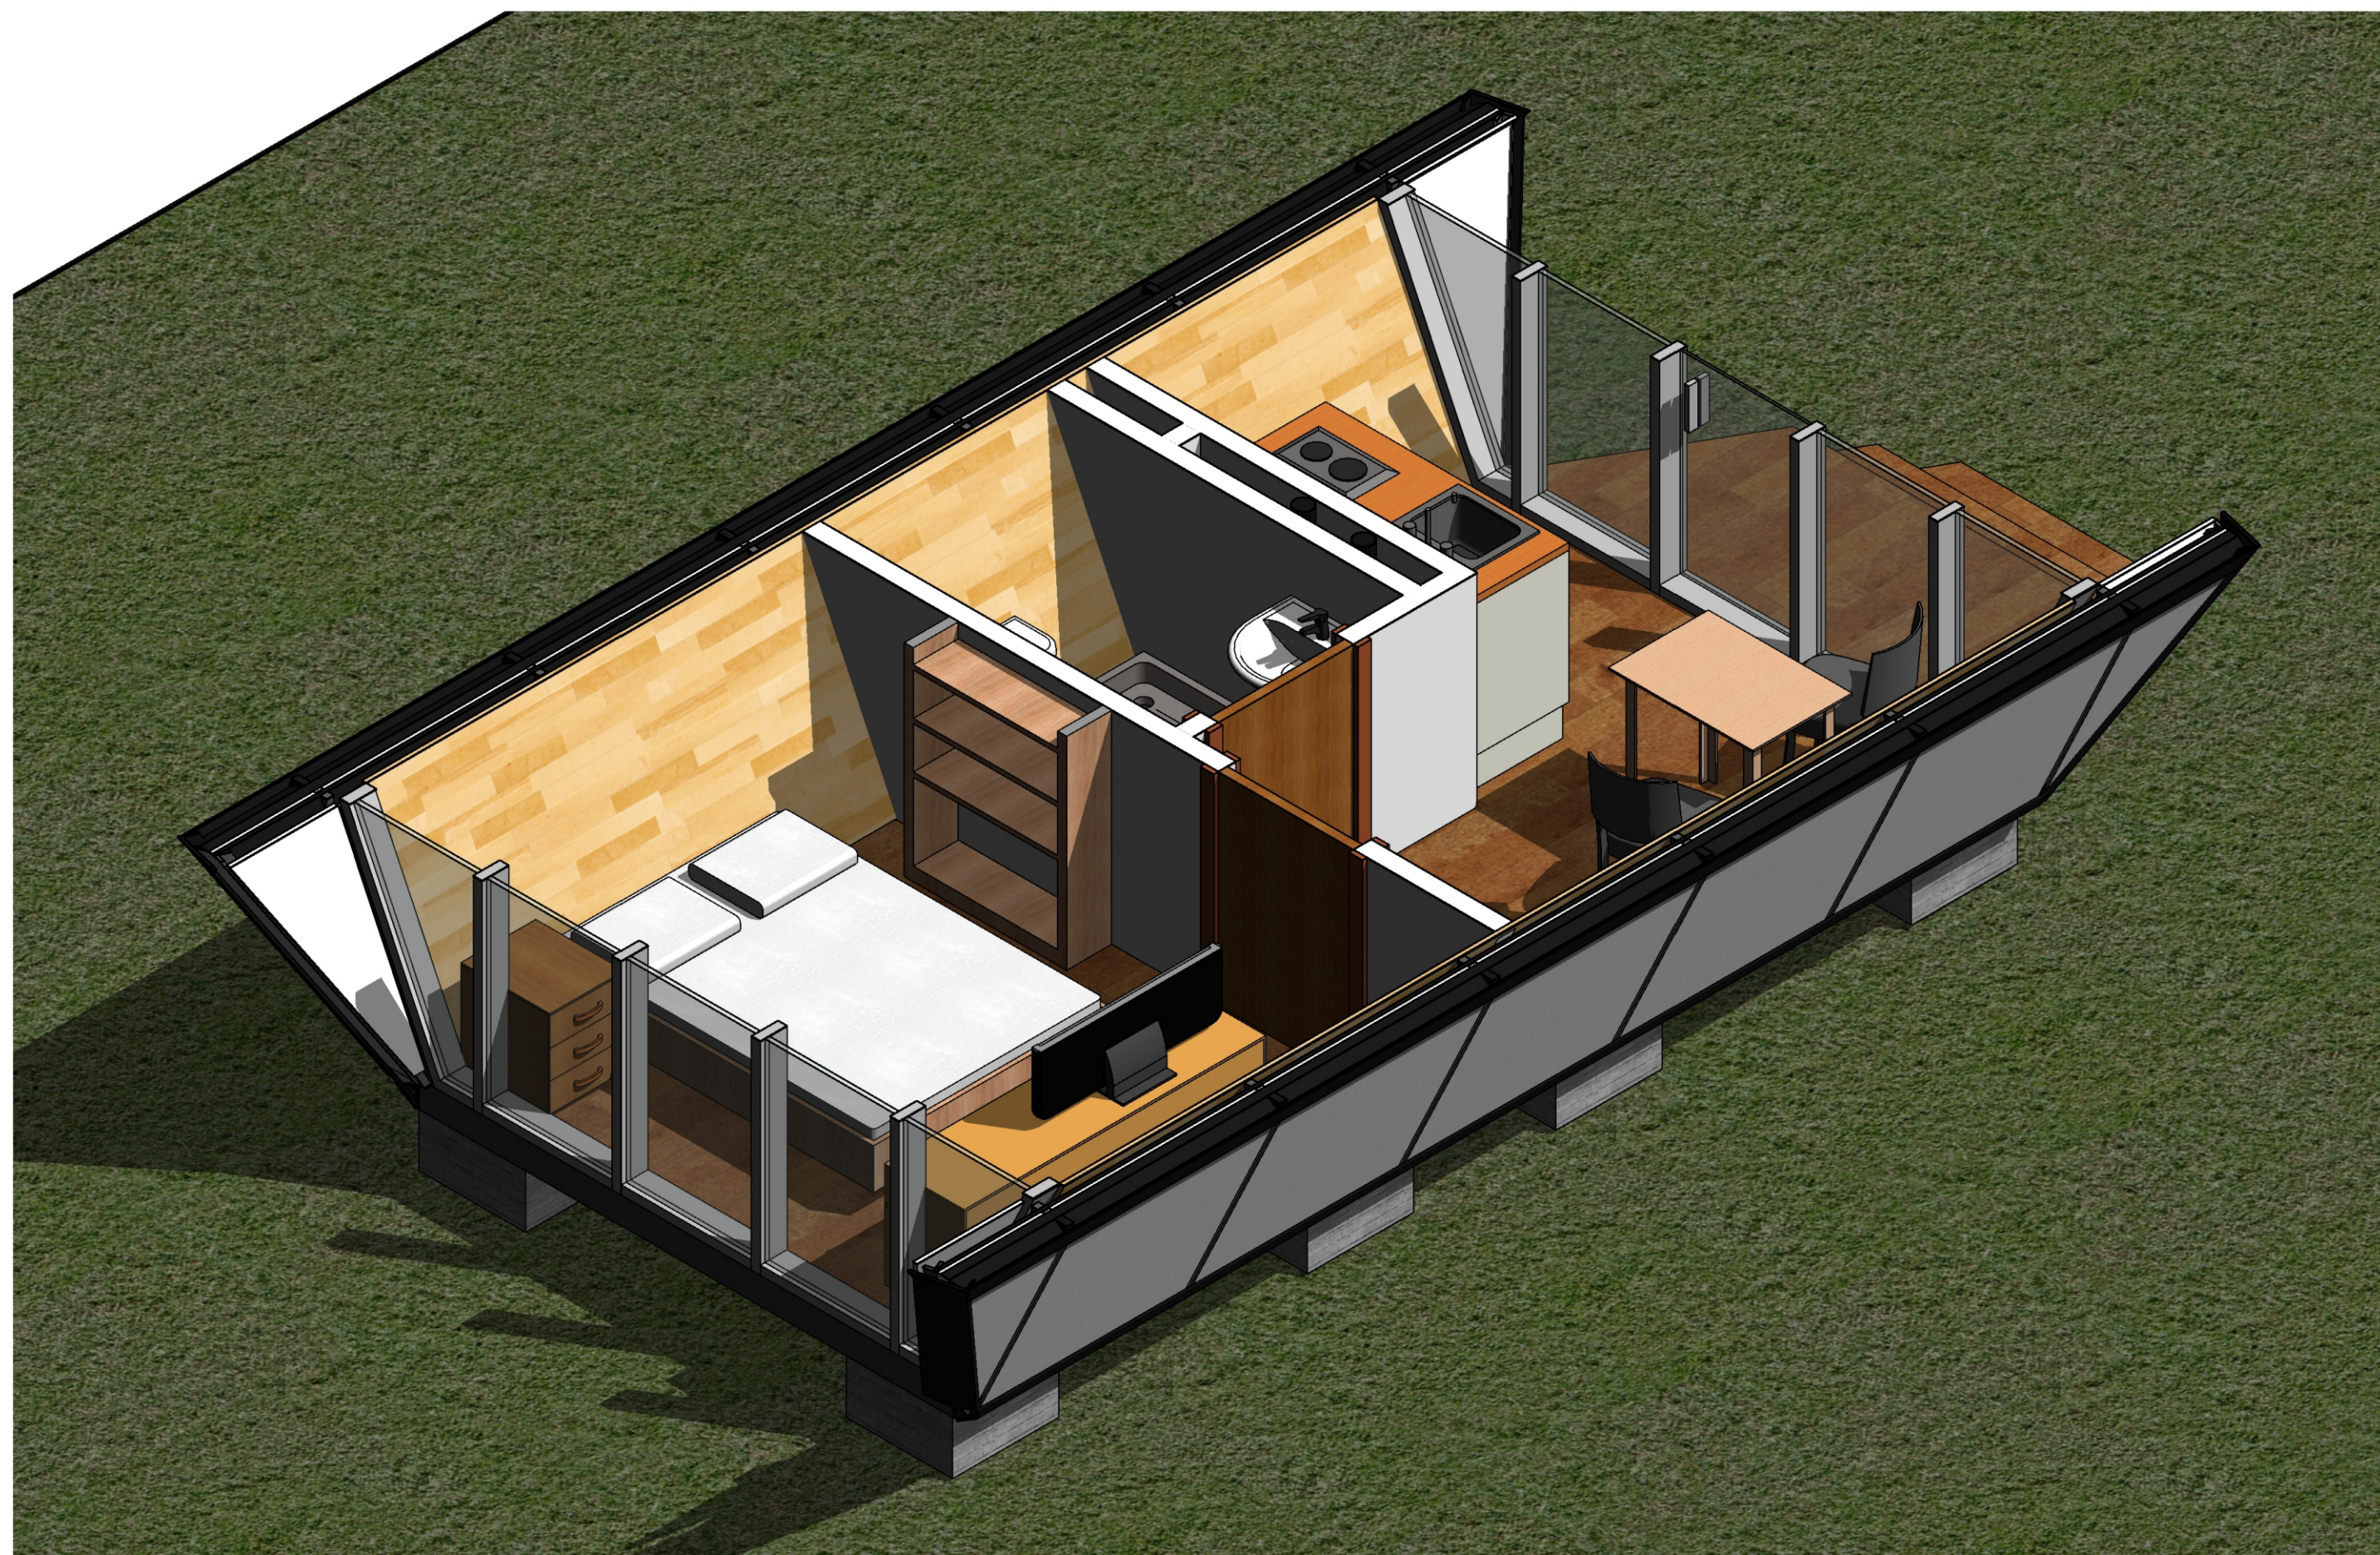

1 Сечение по уровню +1.000


Изм.	Лист	№ док.	Подпись	Дата

Eighteenth house

Лист
A108

1 Схема каркаса

2 Сечение с узлами

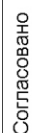

Eighteenth house

Лист
A109

Видовой кадр 1



Согласовано				


Инв. № подл.	Подп. и дата	Взам. инв. №

Изм.	Лист	№ док.	Подпись	Дата

Eighteenth house

Лист
A109

Видовой кадр 2

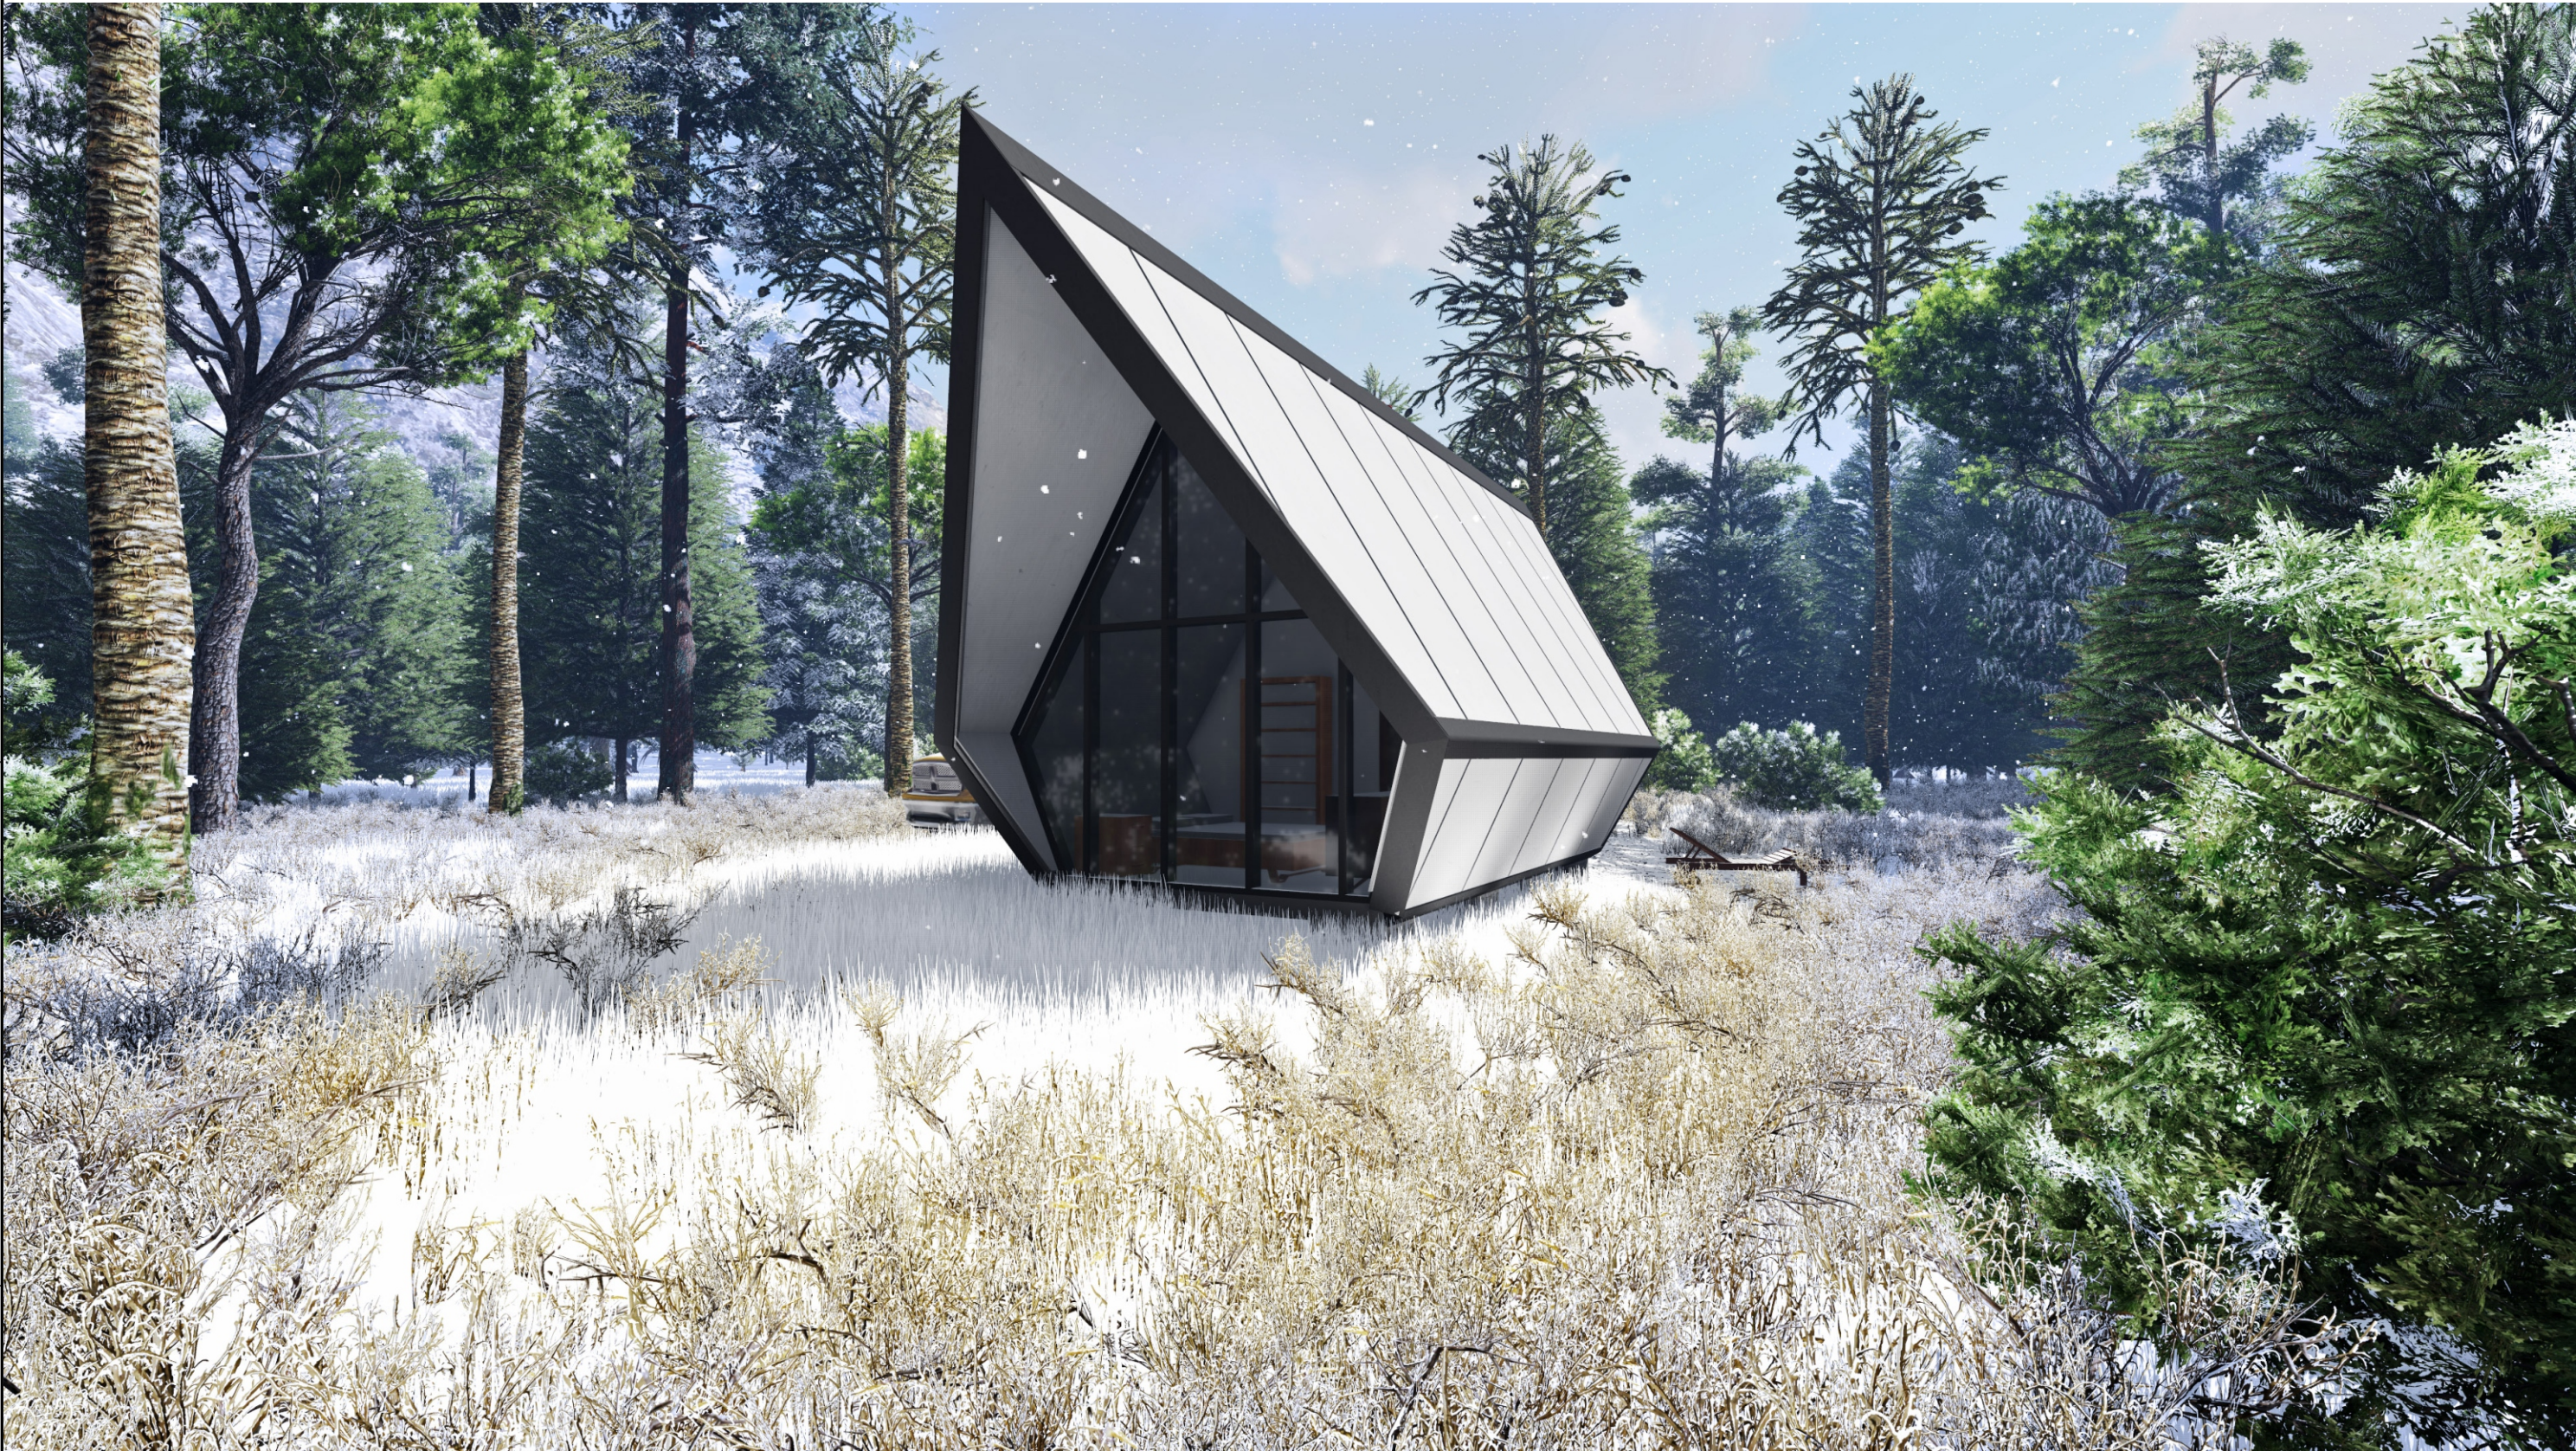

Согласовано			

Инт. № подл.	Подп. и дата	Взам. инв. №

Изм.	Лист	№ док.	Подпись	Дата

Eighteenth house

Видовой кадр 3



Согласовано				

Инв. № подл.	Подп. и дата	Взам. инв. №

Изм.	Лист	№ док.	Подпись	Дата

Eighteenth house

Лист
A109

Видовой кадр 4



Изм.	Лист	№ док.	Подпись	Дата

Eighteenth house

Лист	
A109	