


Эскизный проект жилого дома по ул. Богатинская, 102 в г. Владивостоке



Архитекторы:


Федчун Д.О.
Котляров А.С.

Владивосток
2015 г.

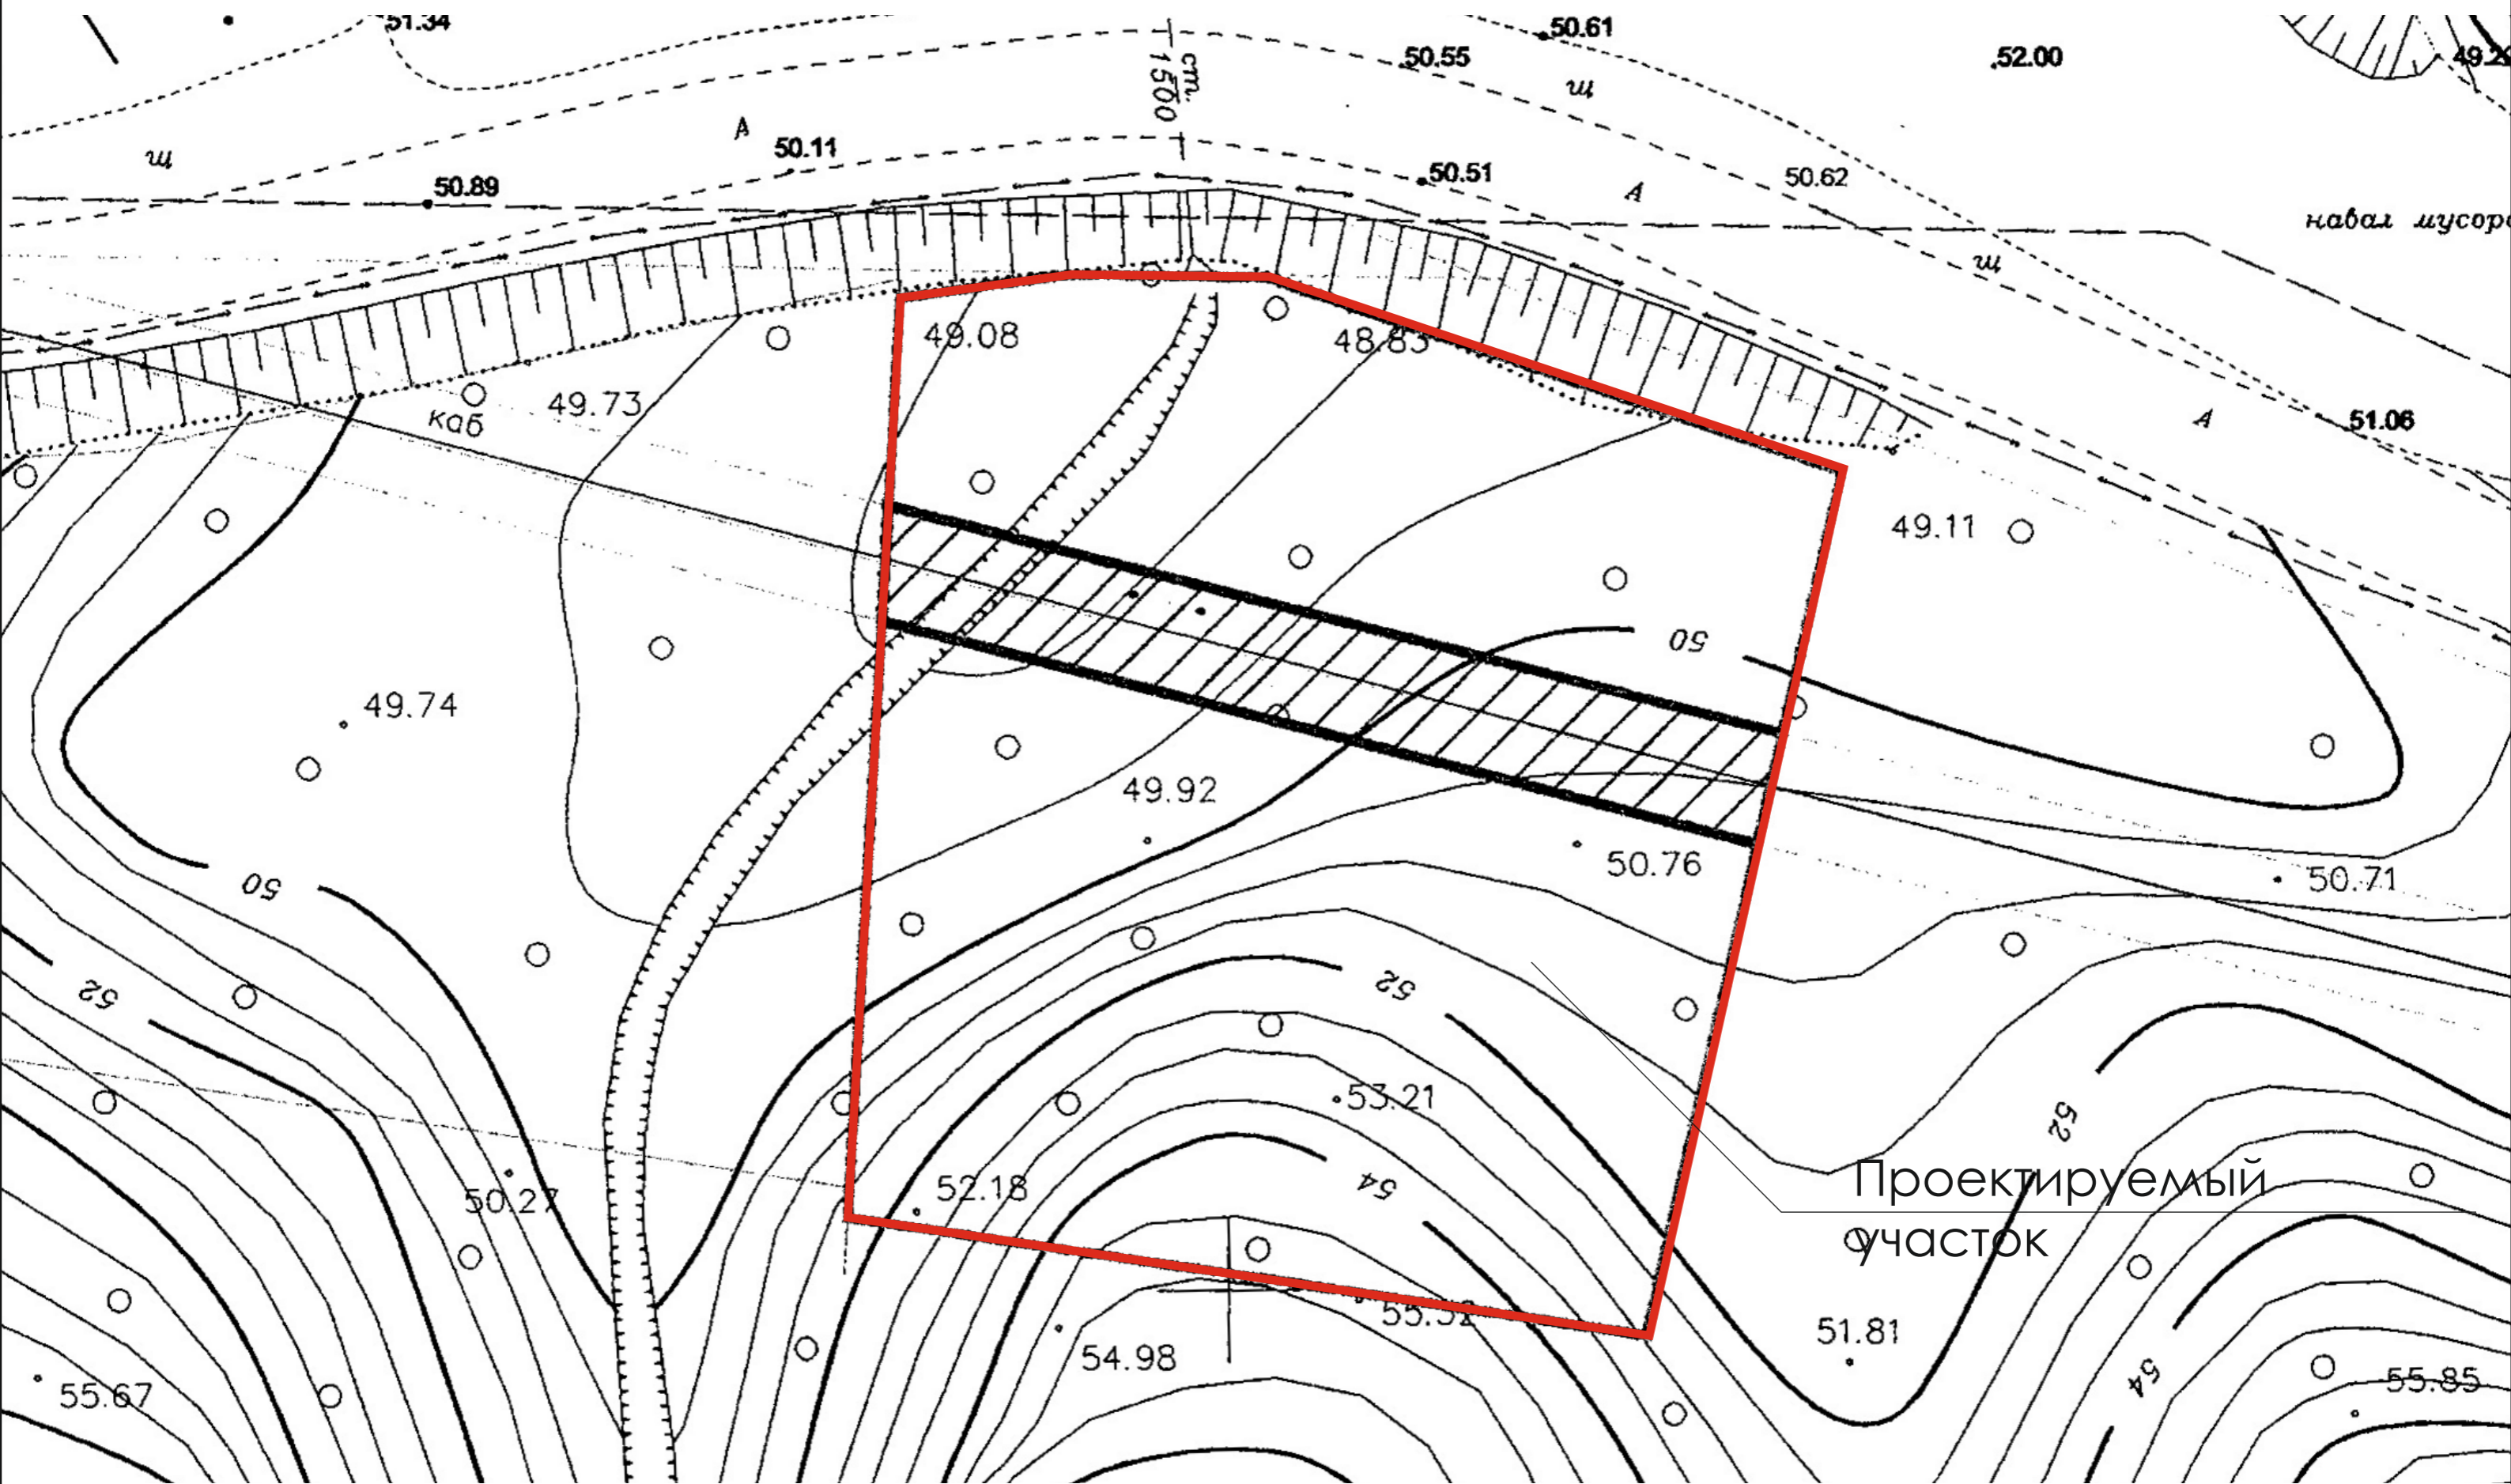





План на отметке 0.000

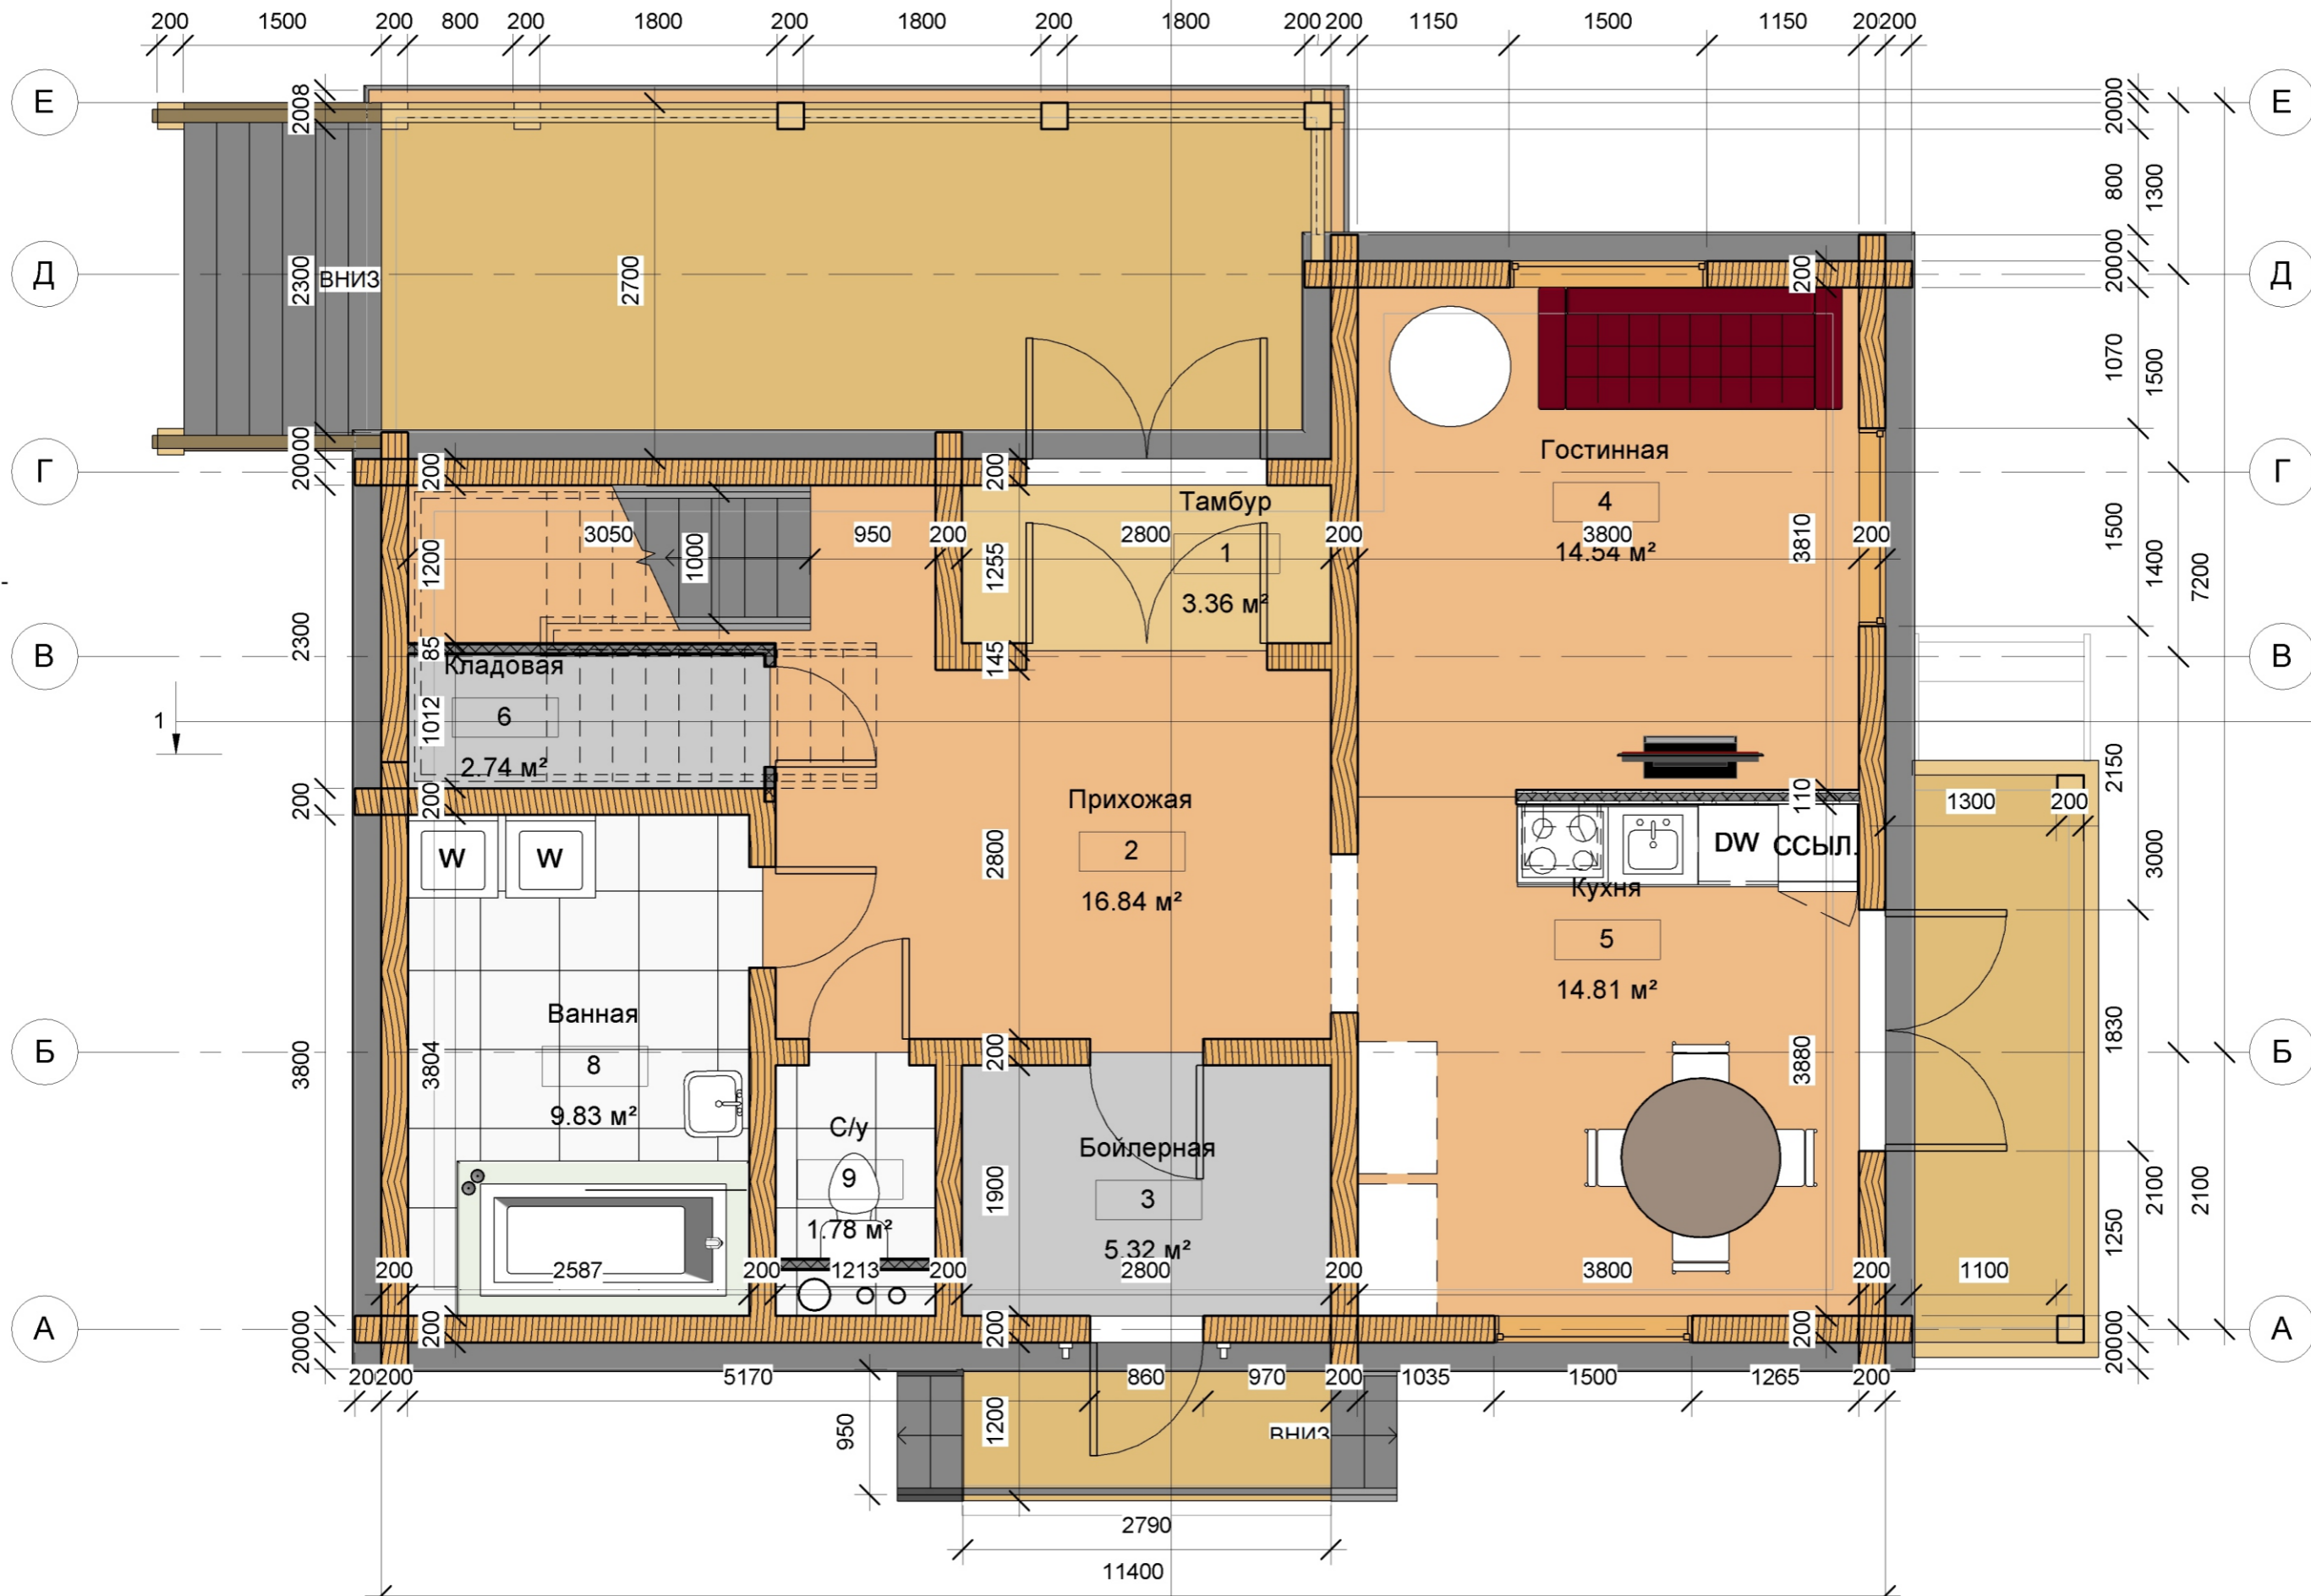


4

План на отметке +3.800

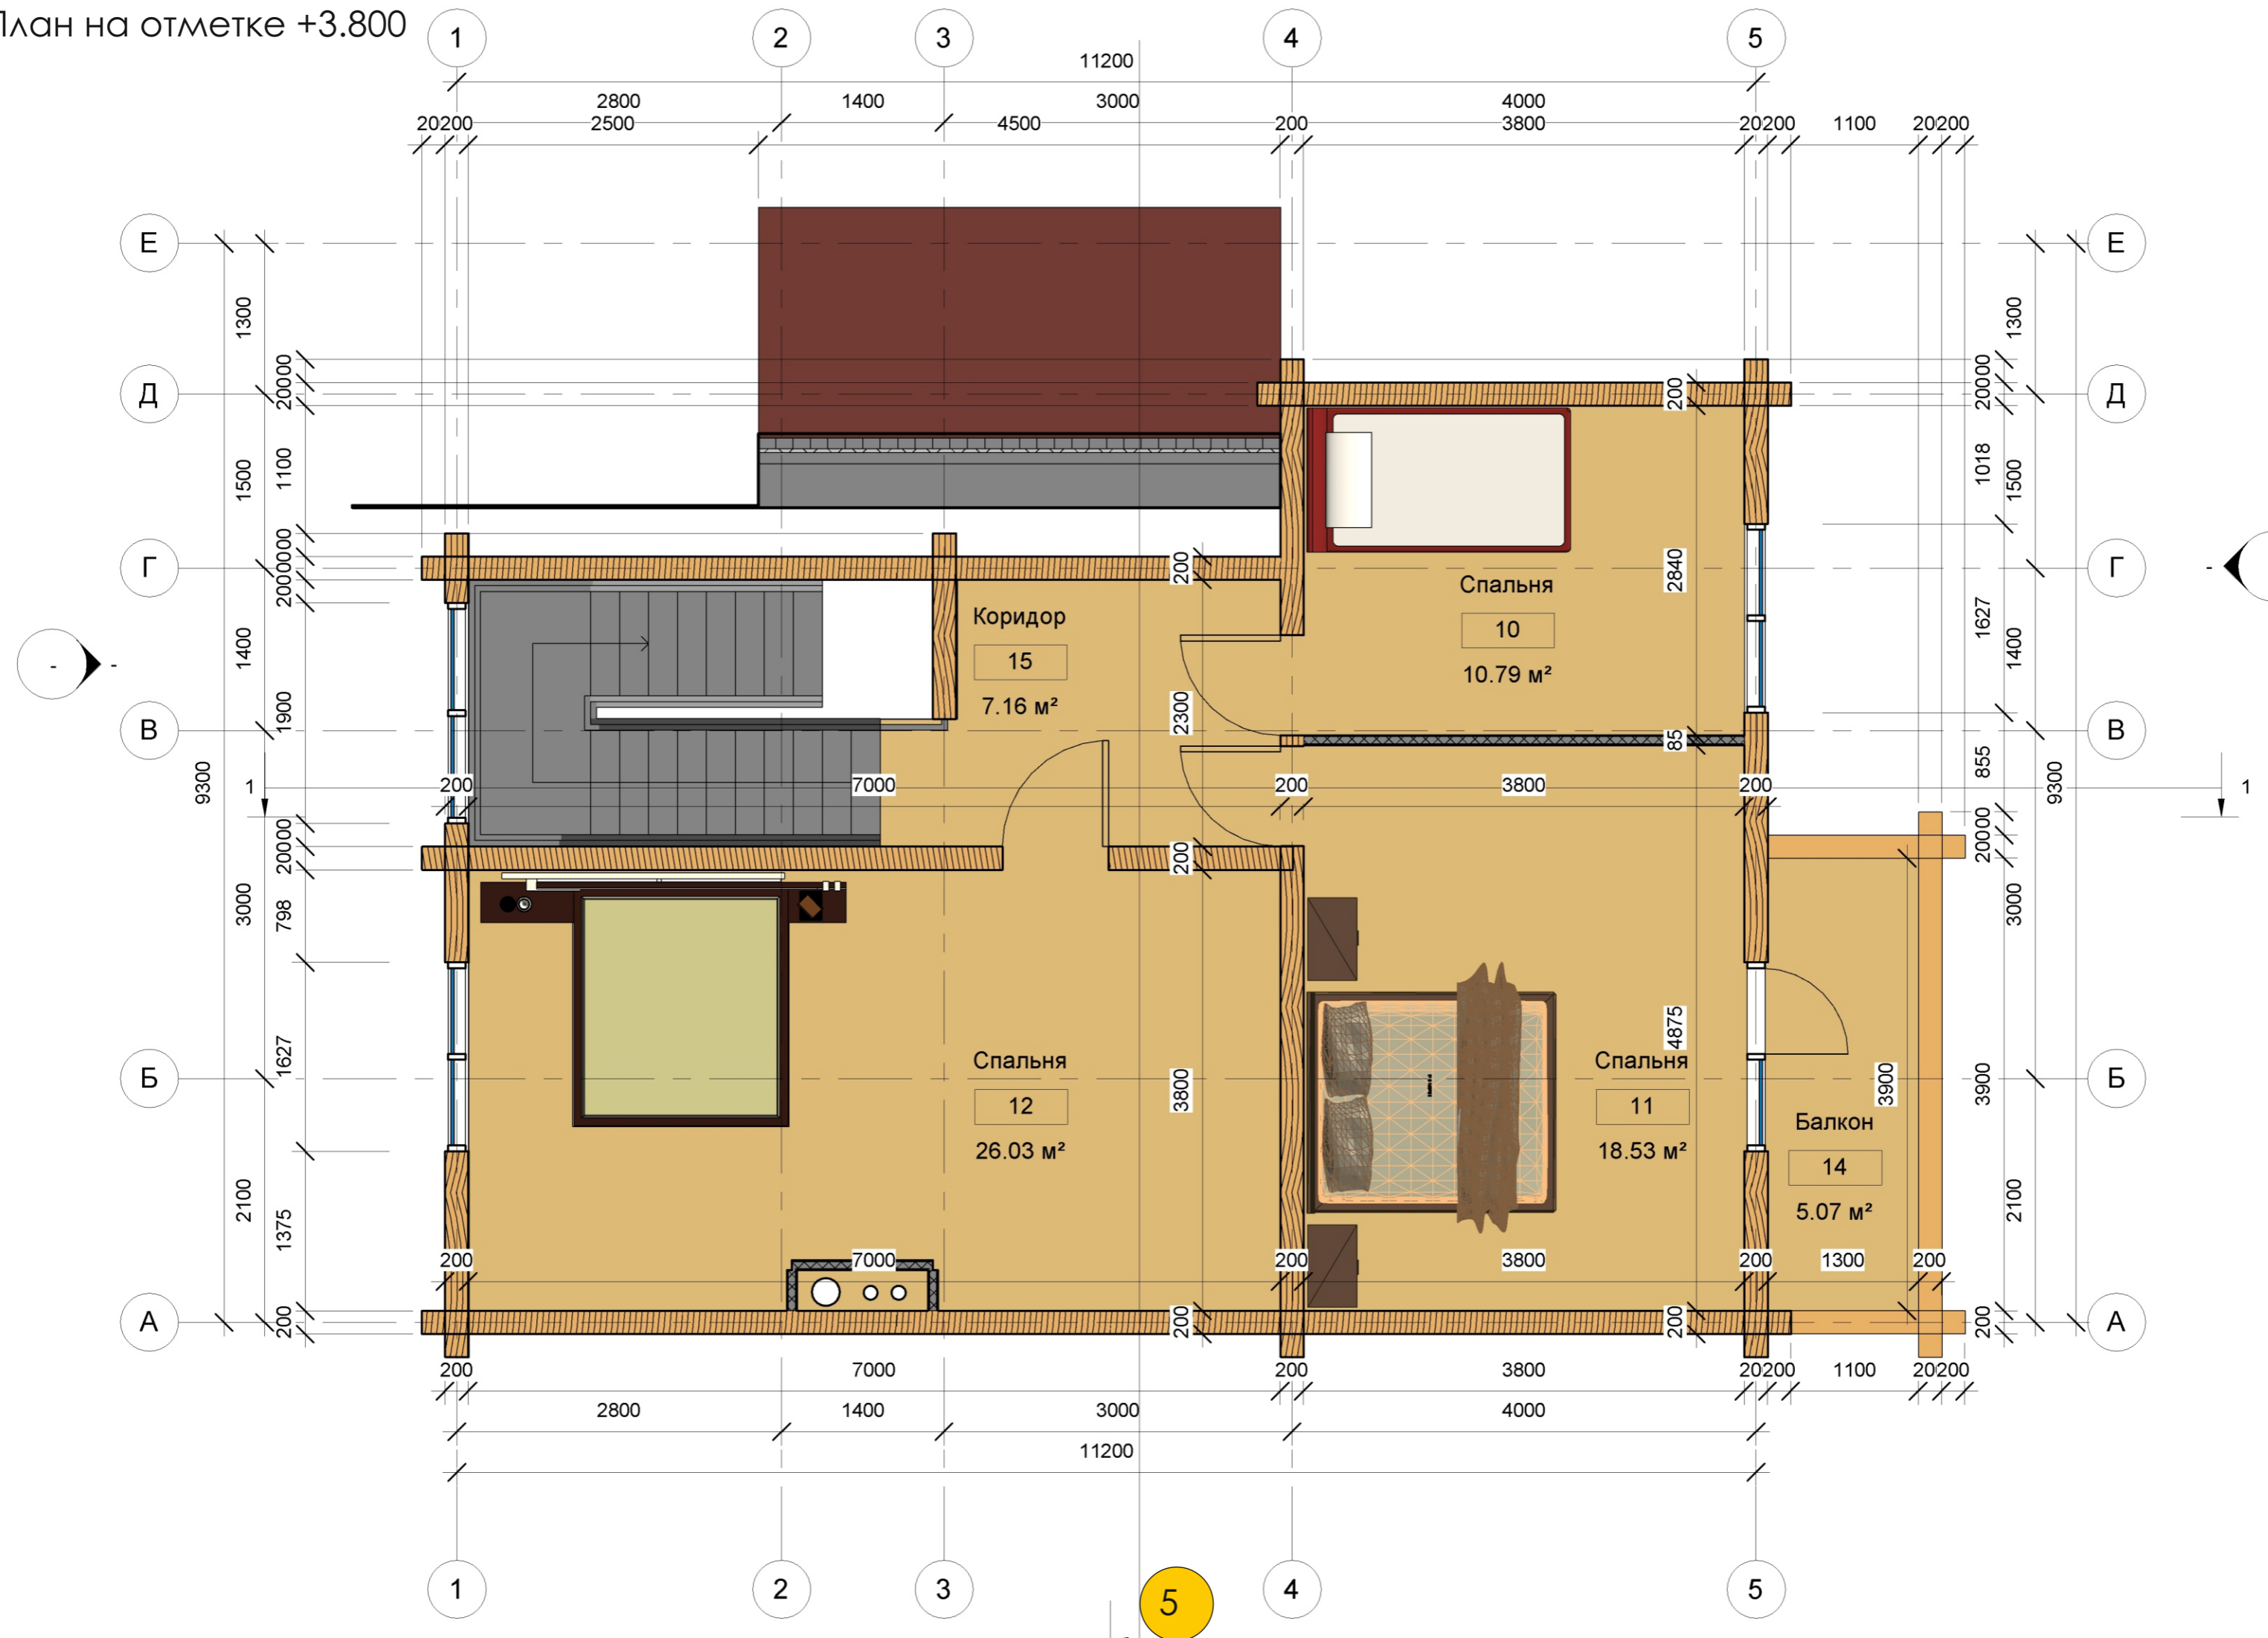

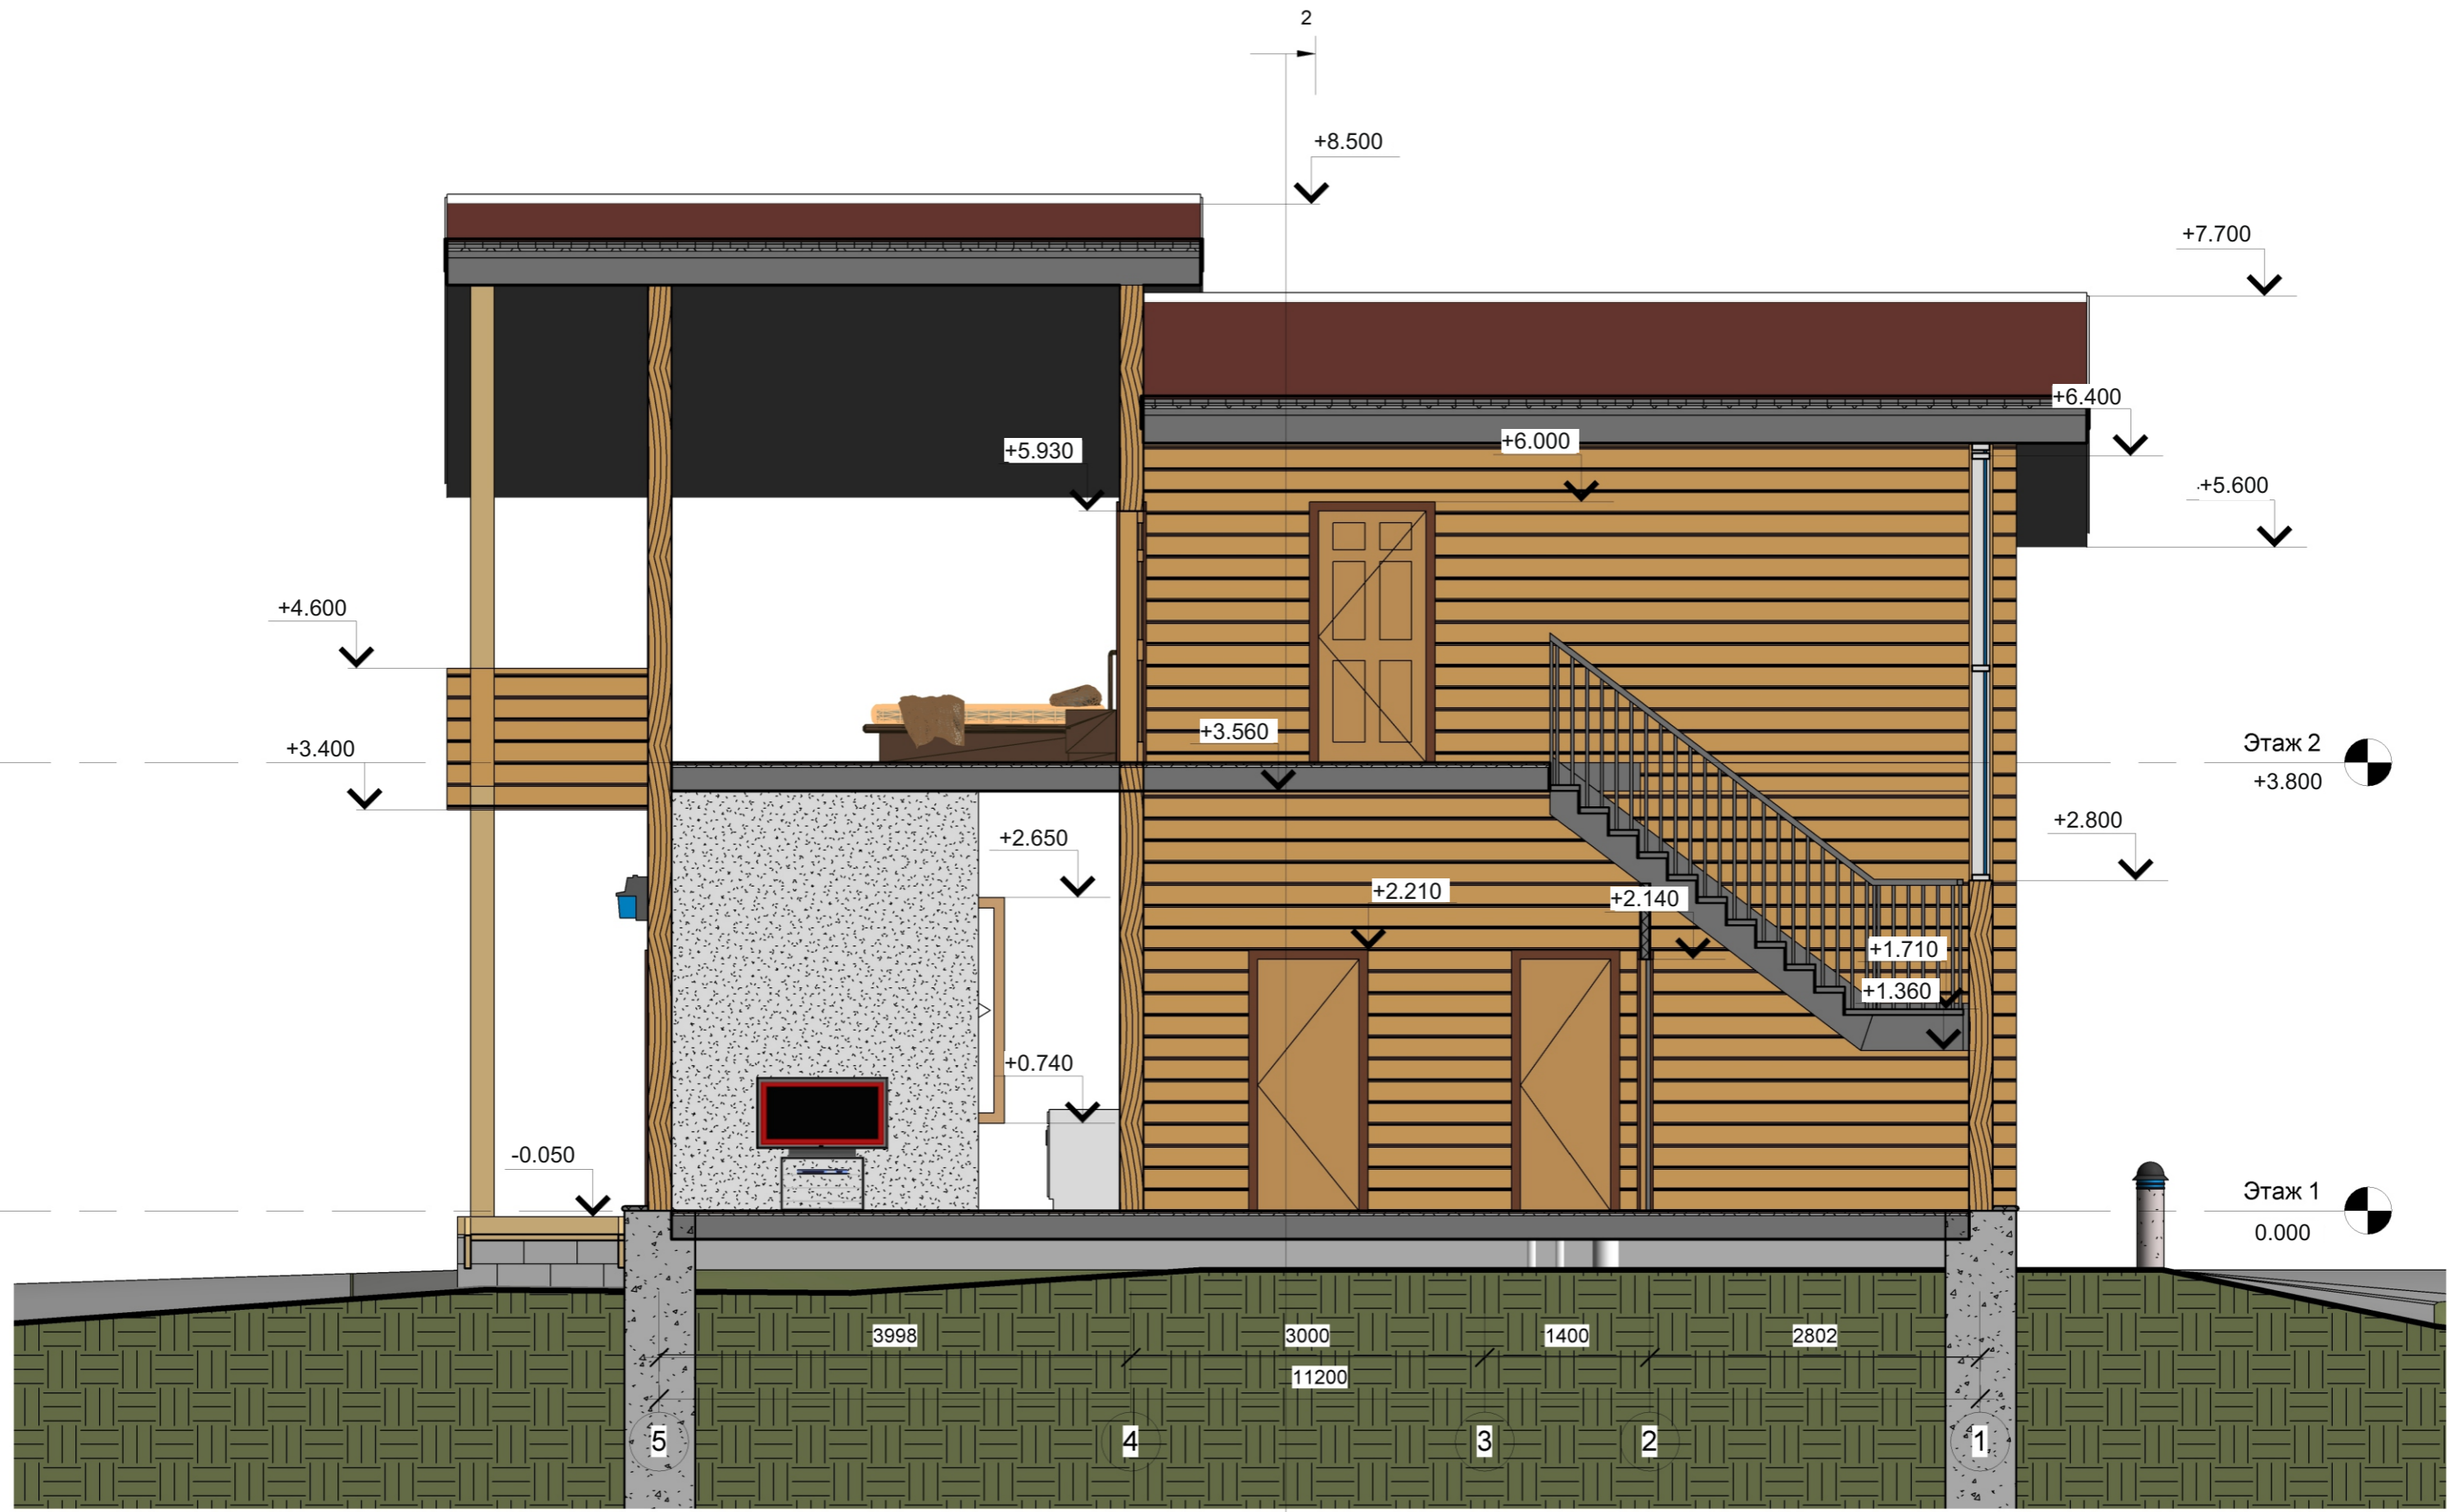


Разрез 2-2 М 1:50

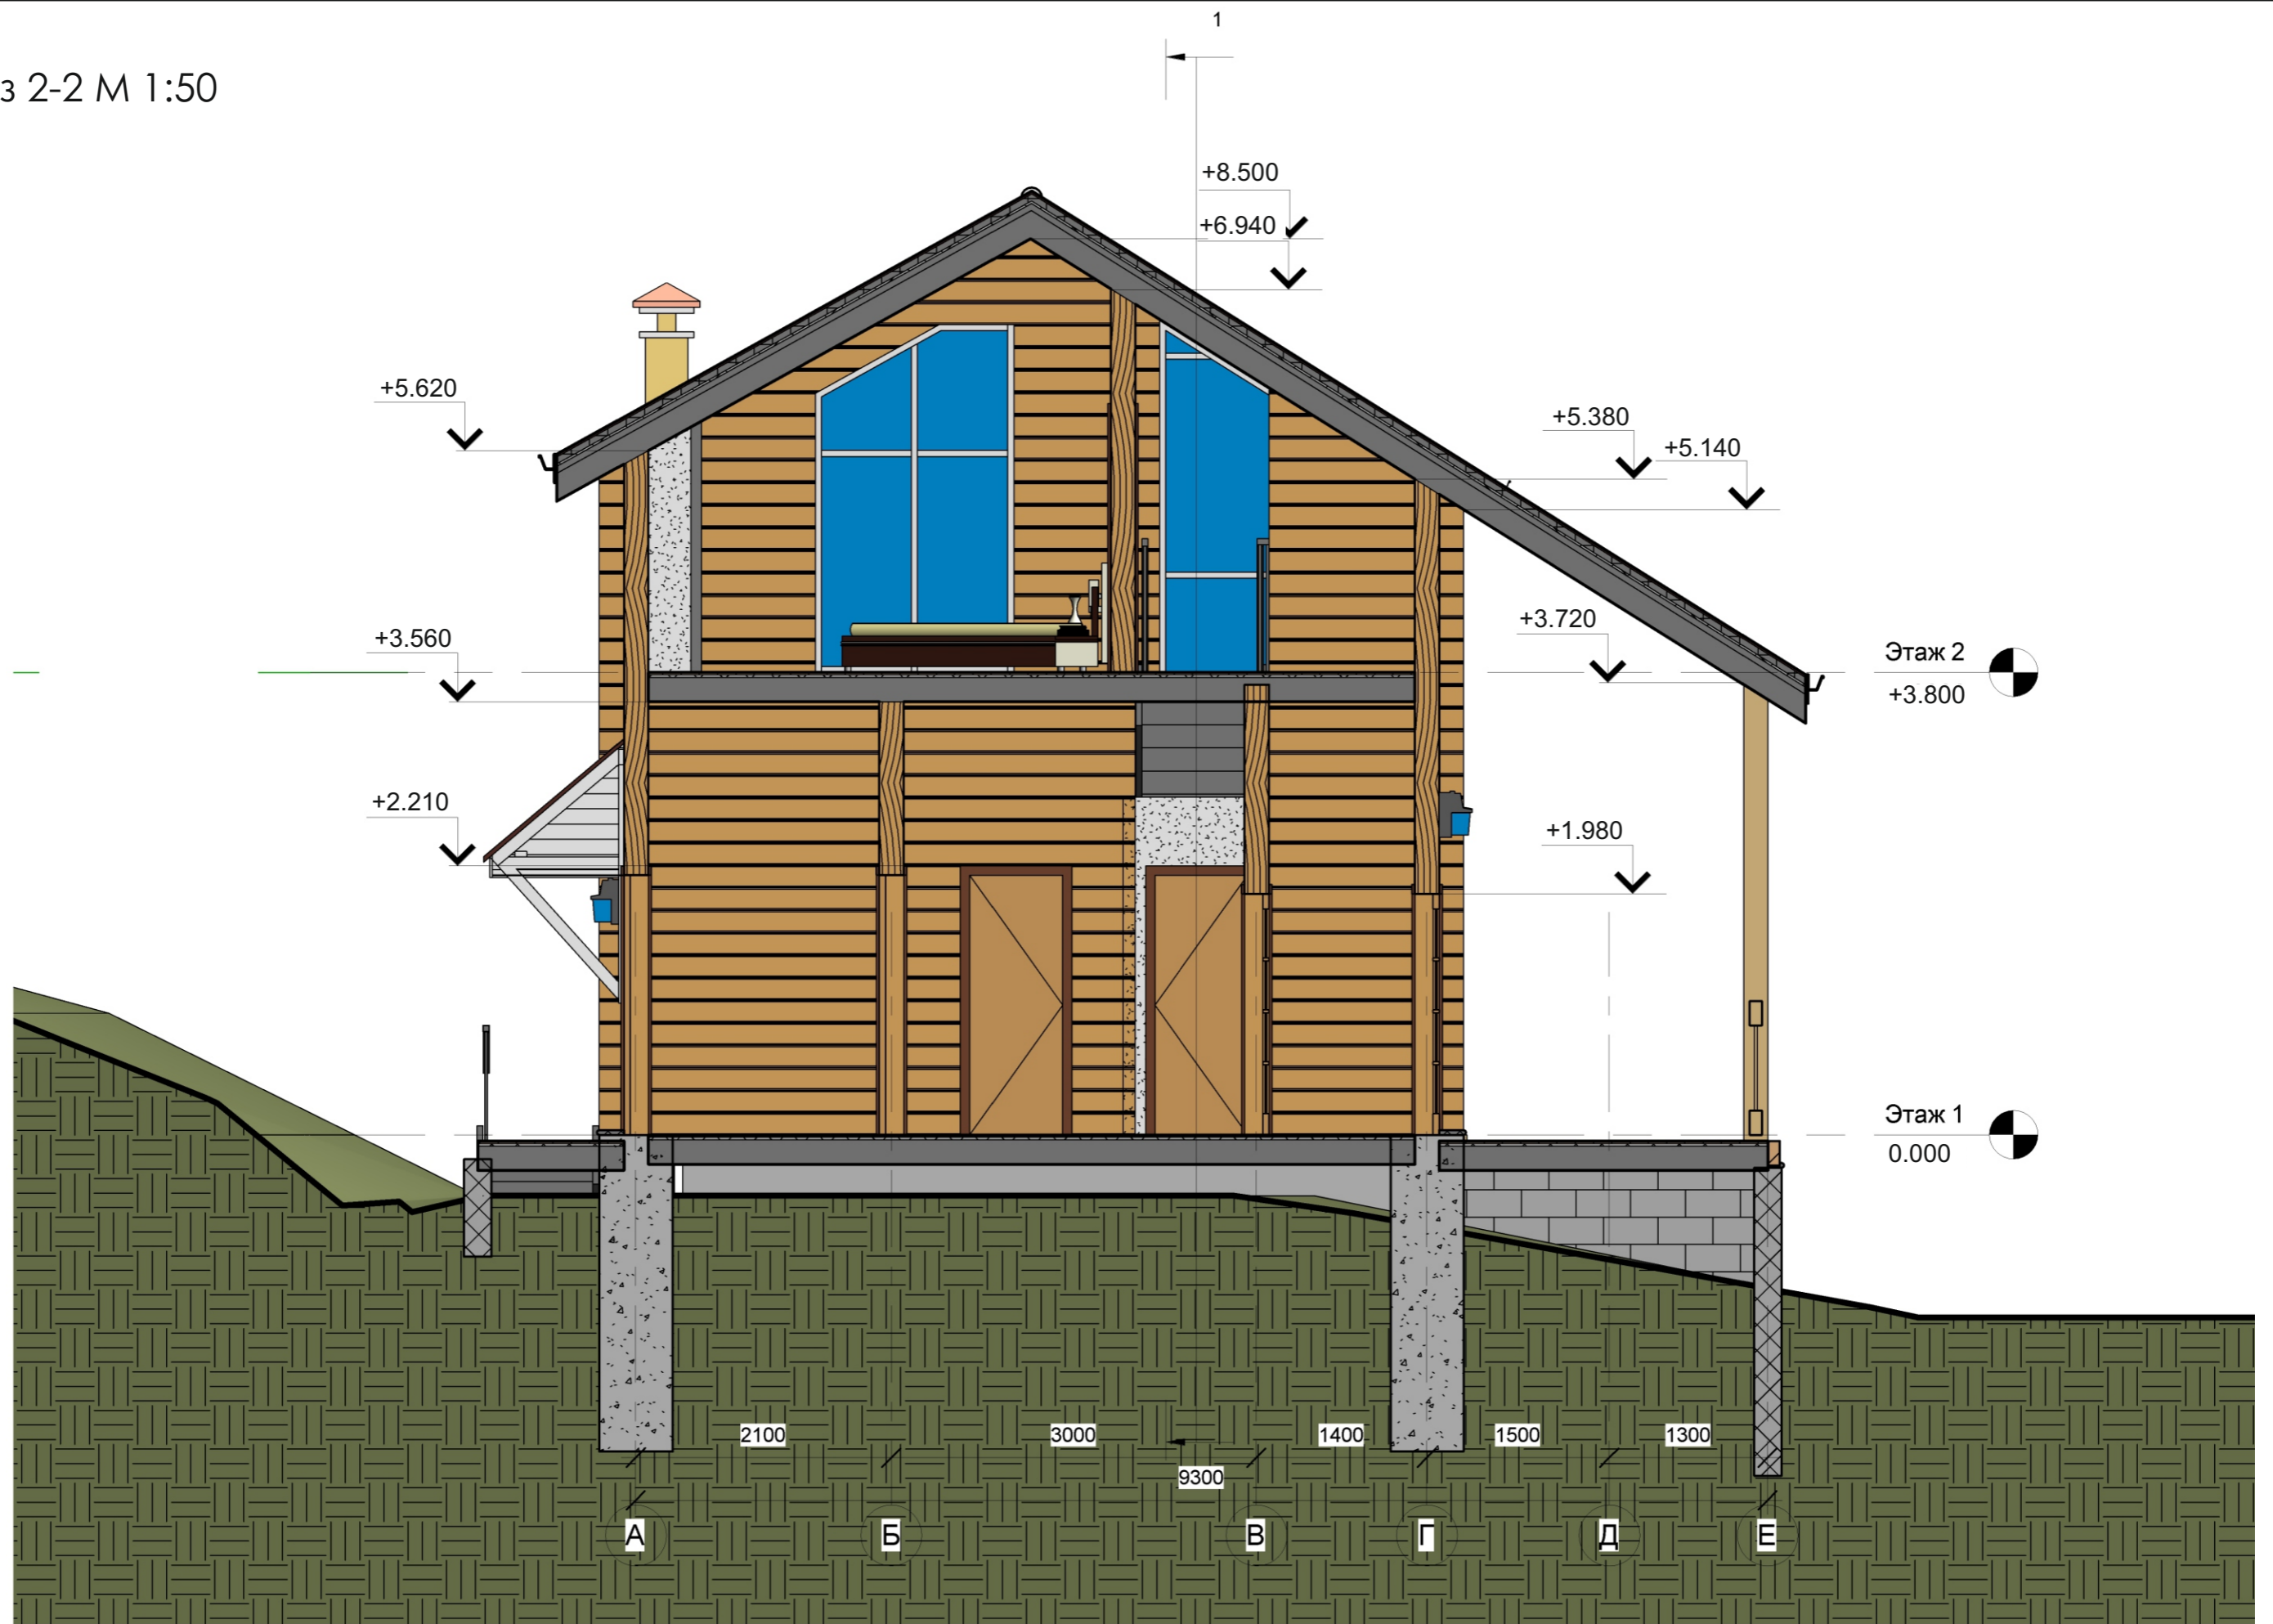


Фасад в осях 1-5 М 1:100




Фасад в осях 5-1 М 1:100

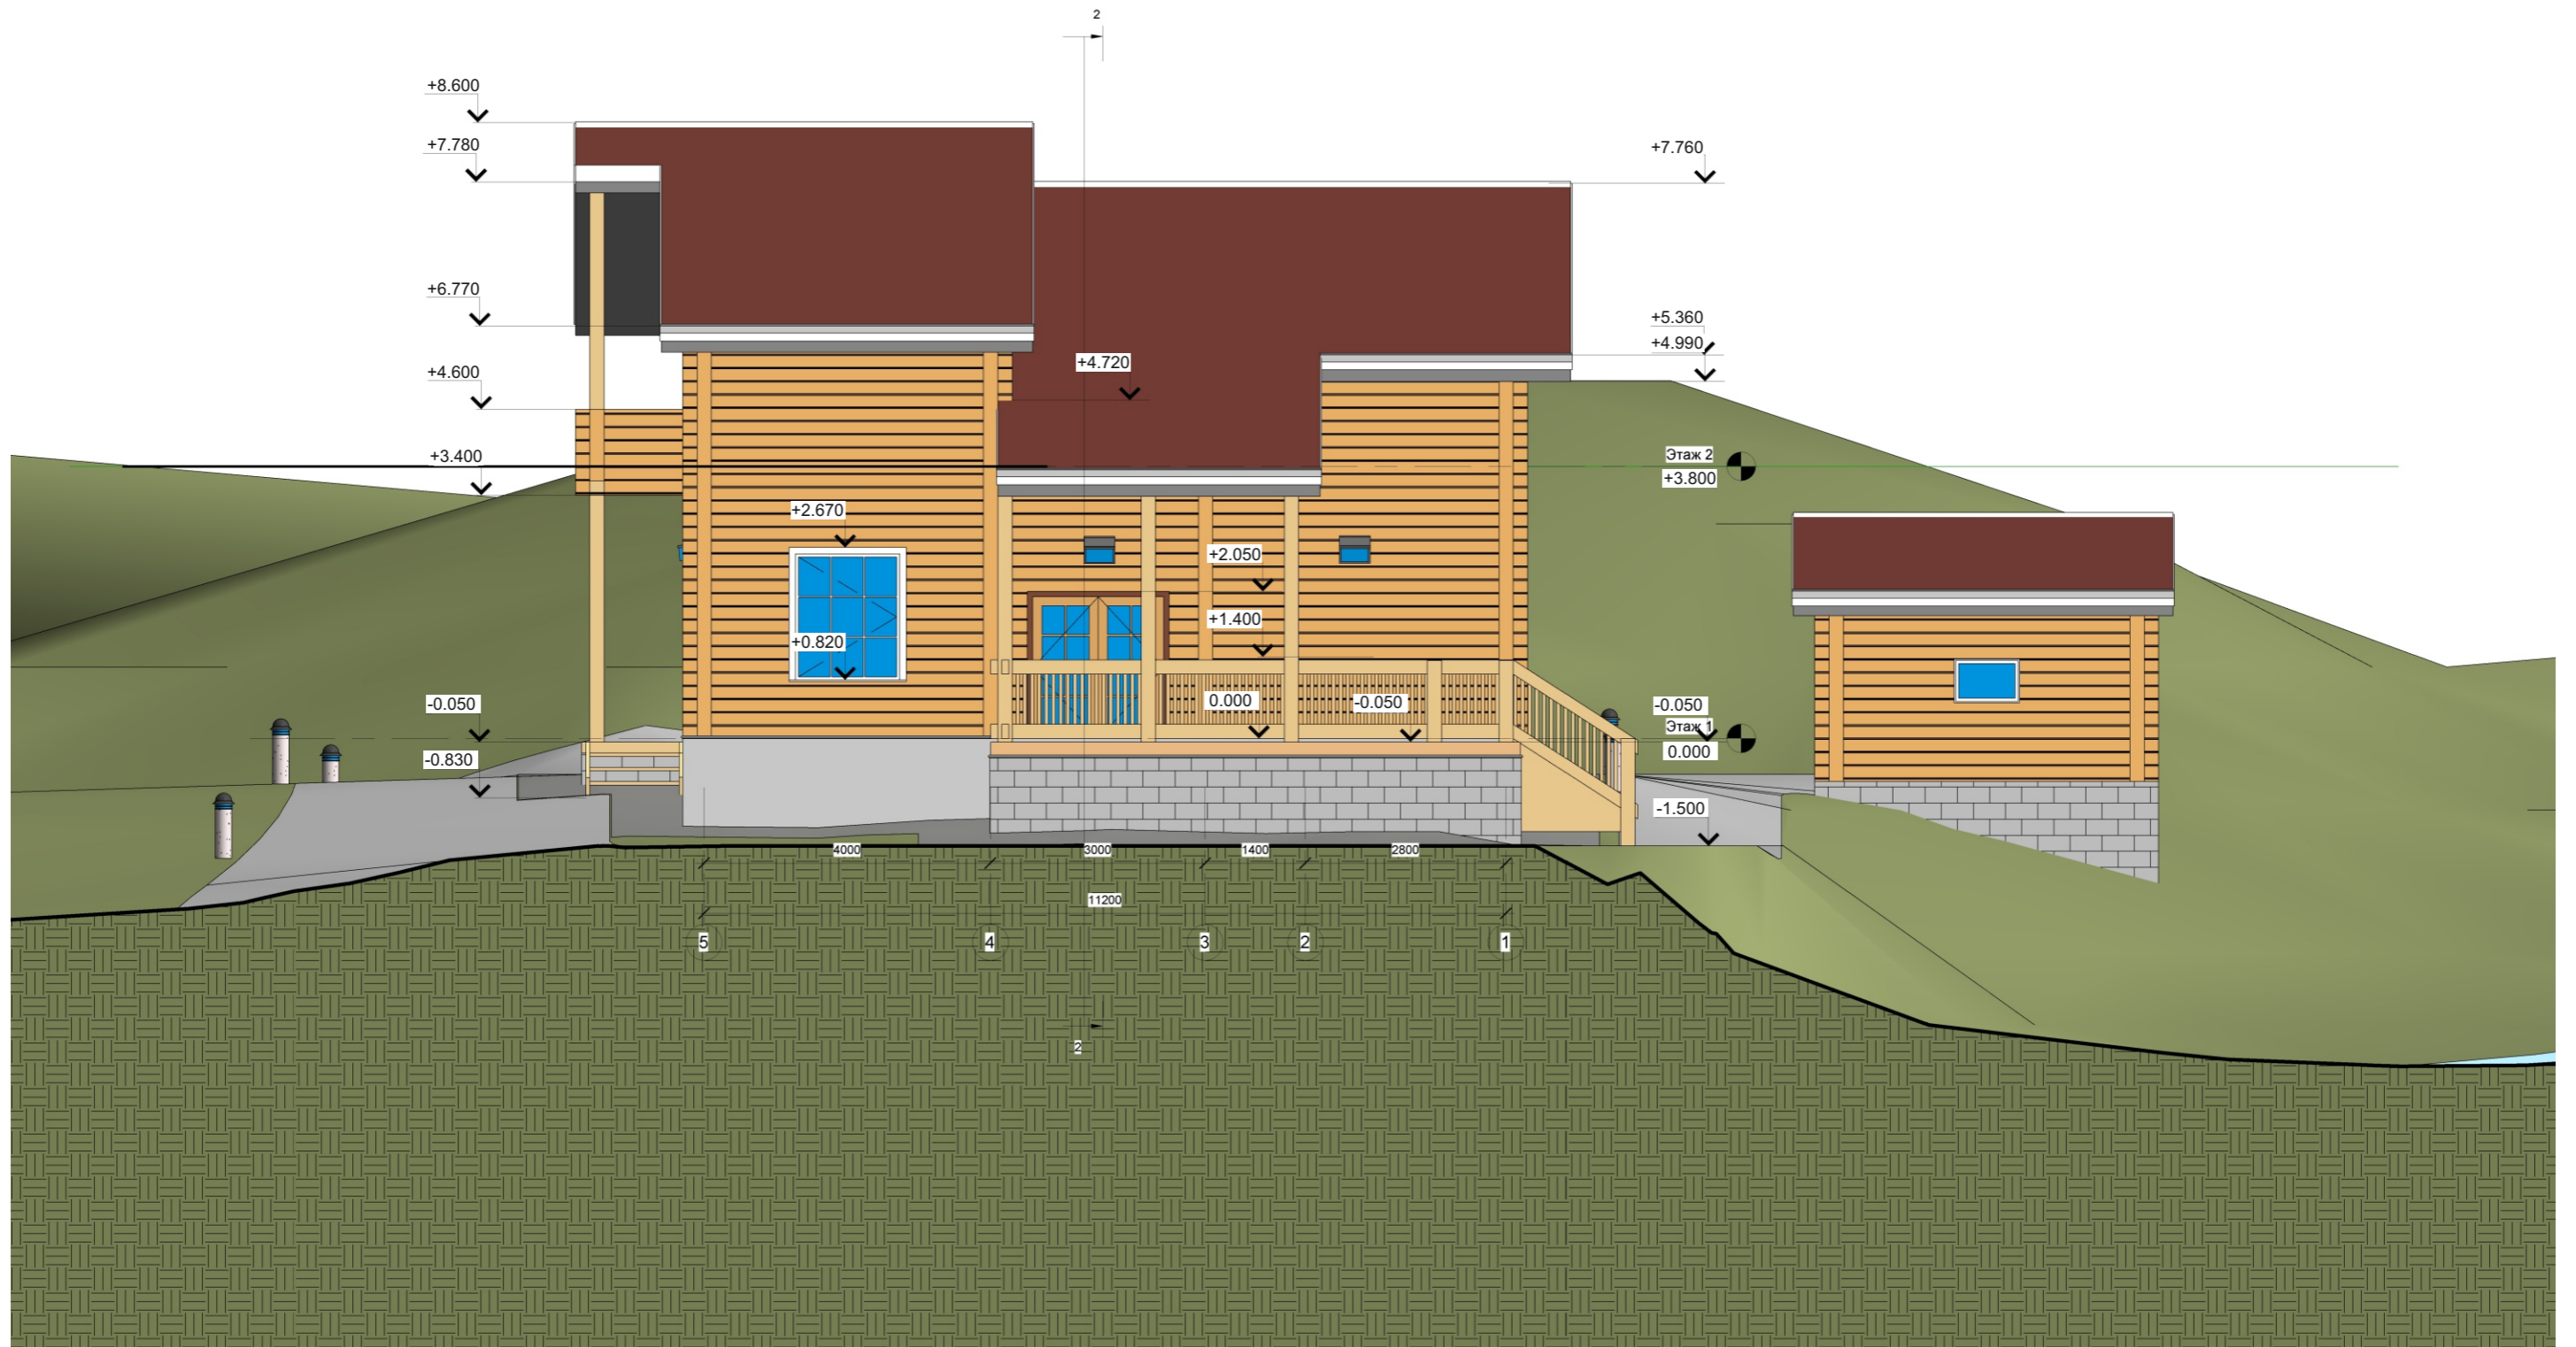

Фасад в осях А-Е М 1:100

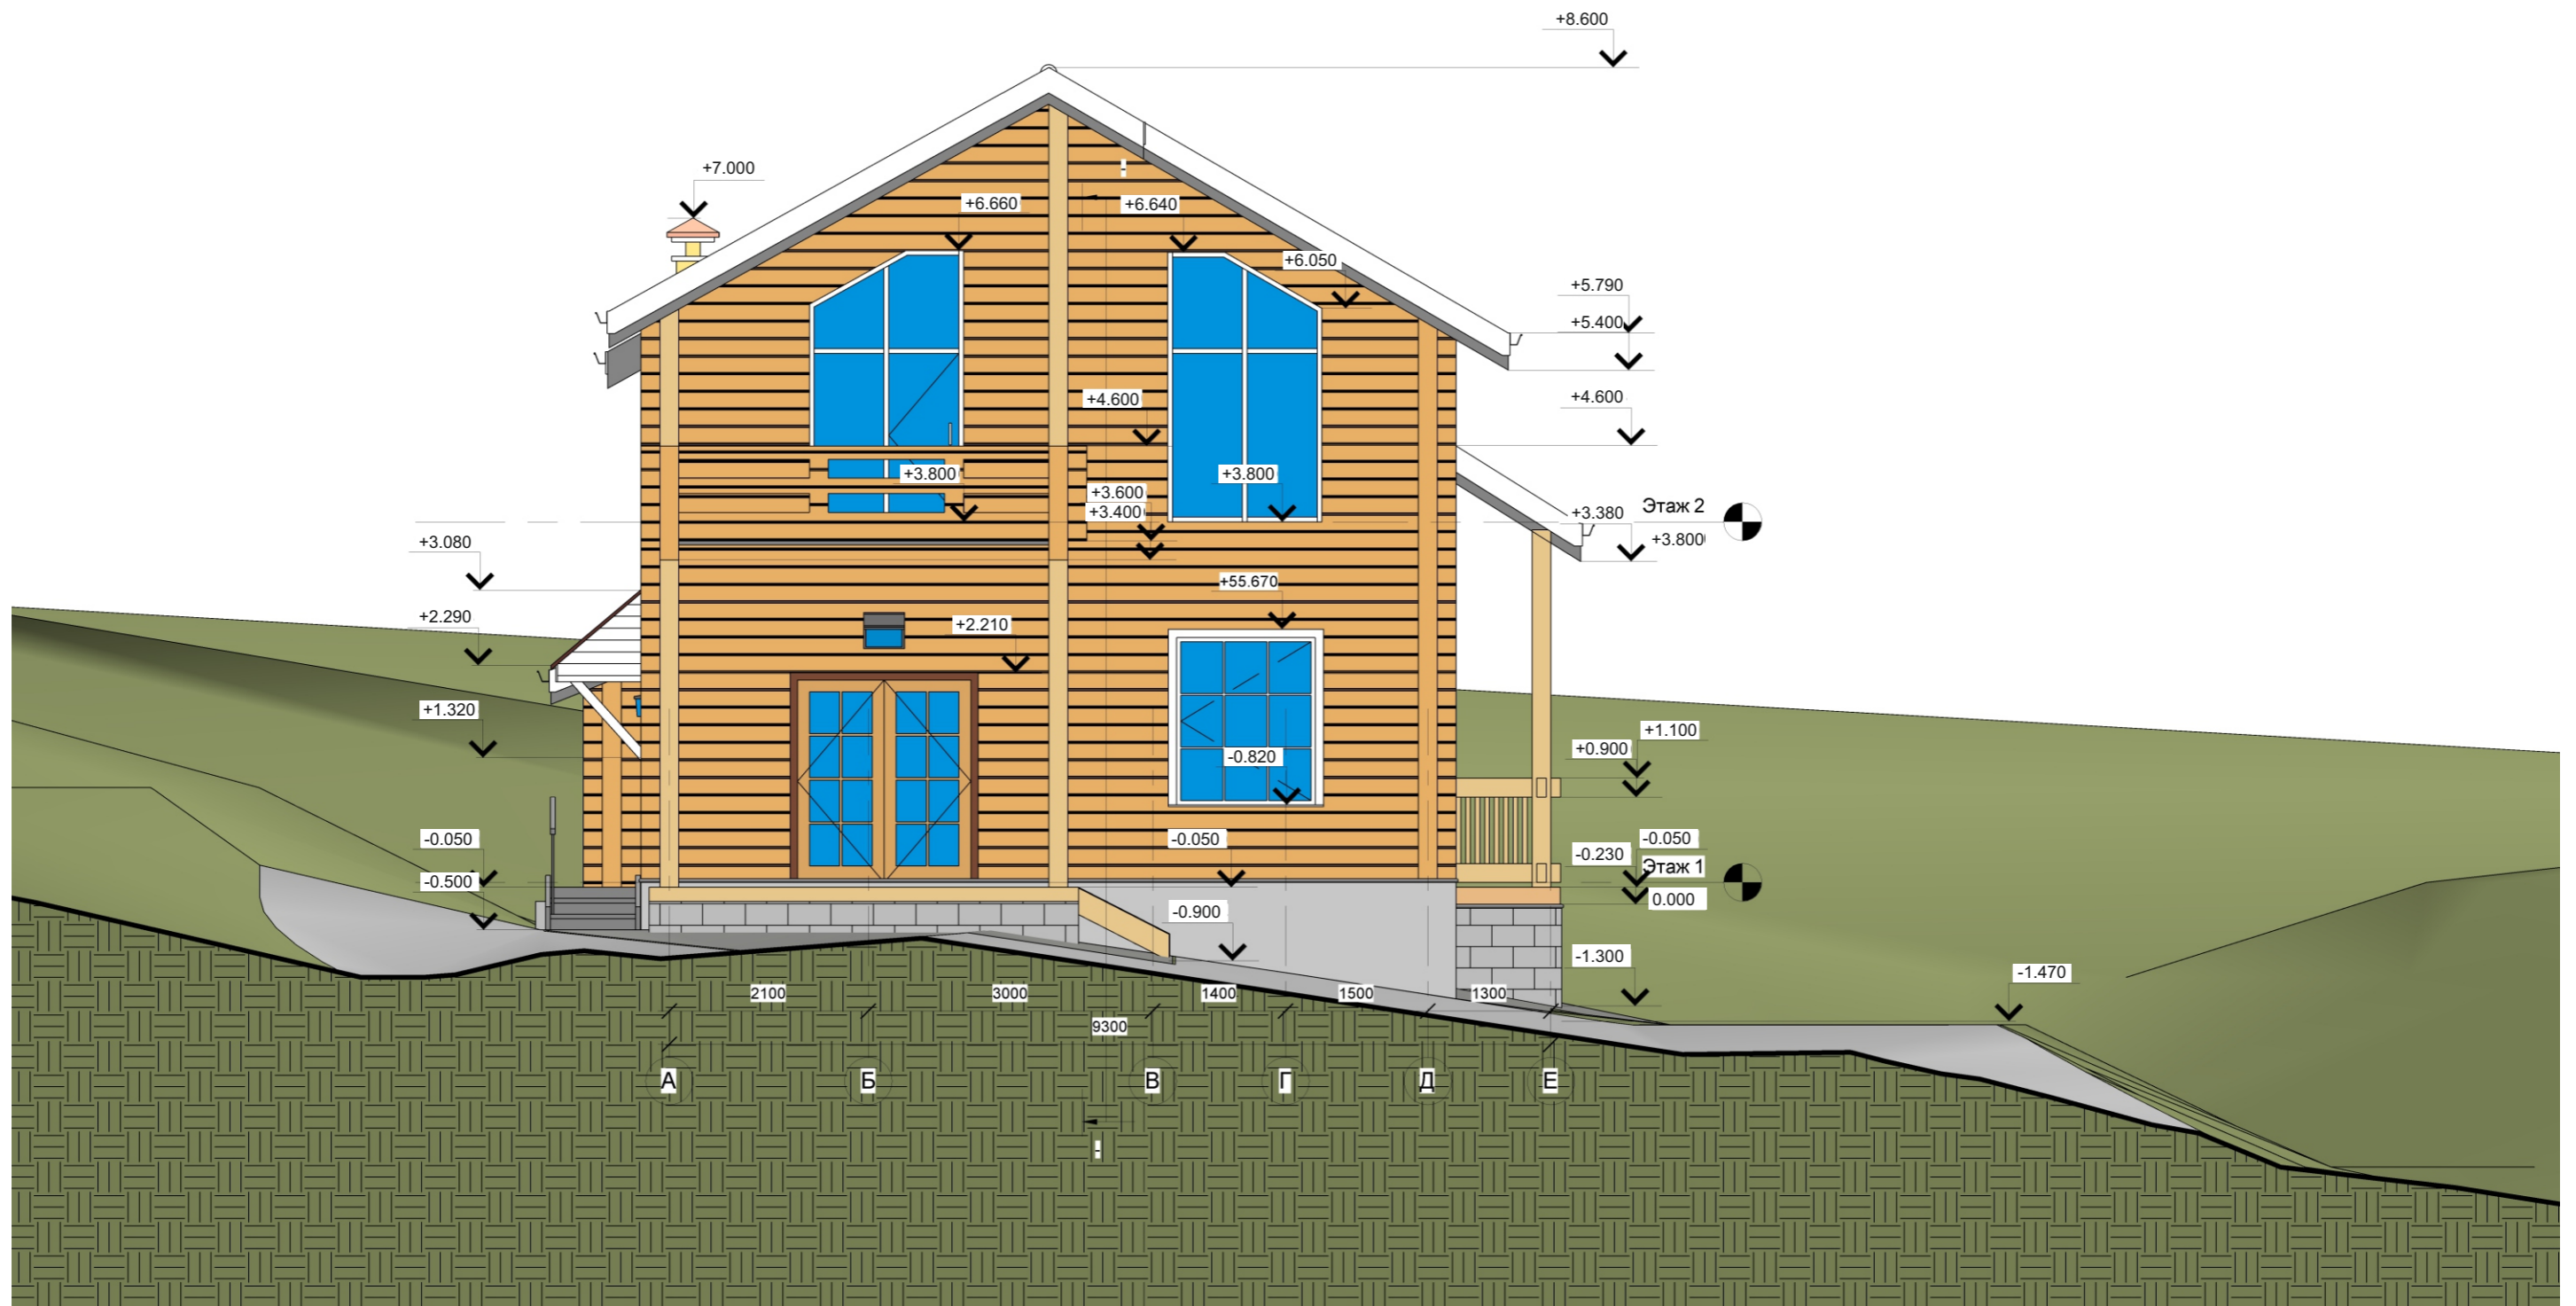

Фасад в осях Е-А М 1:100

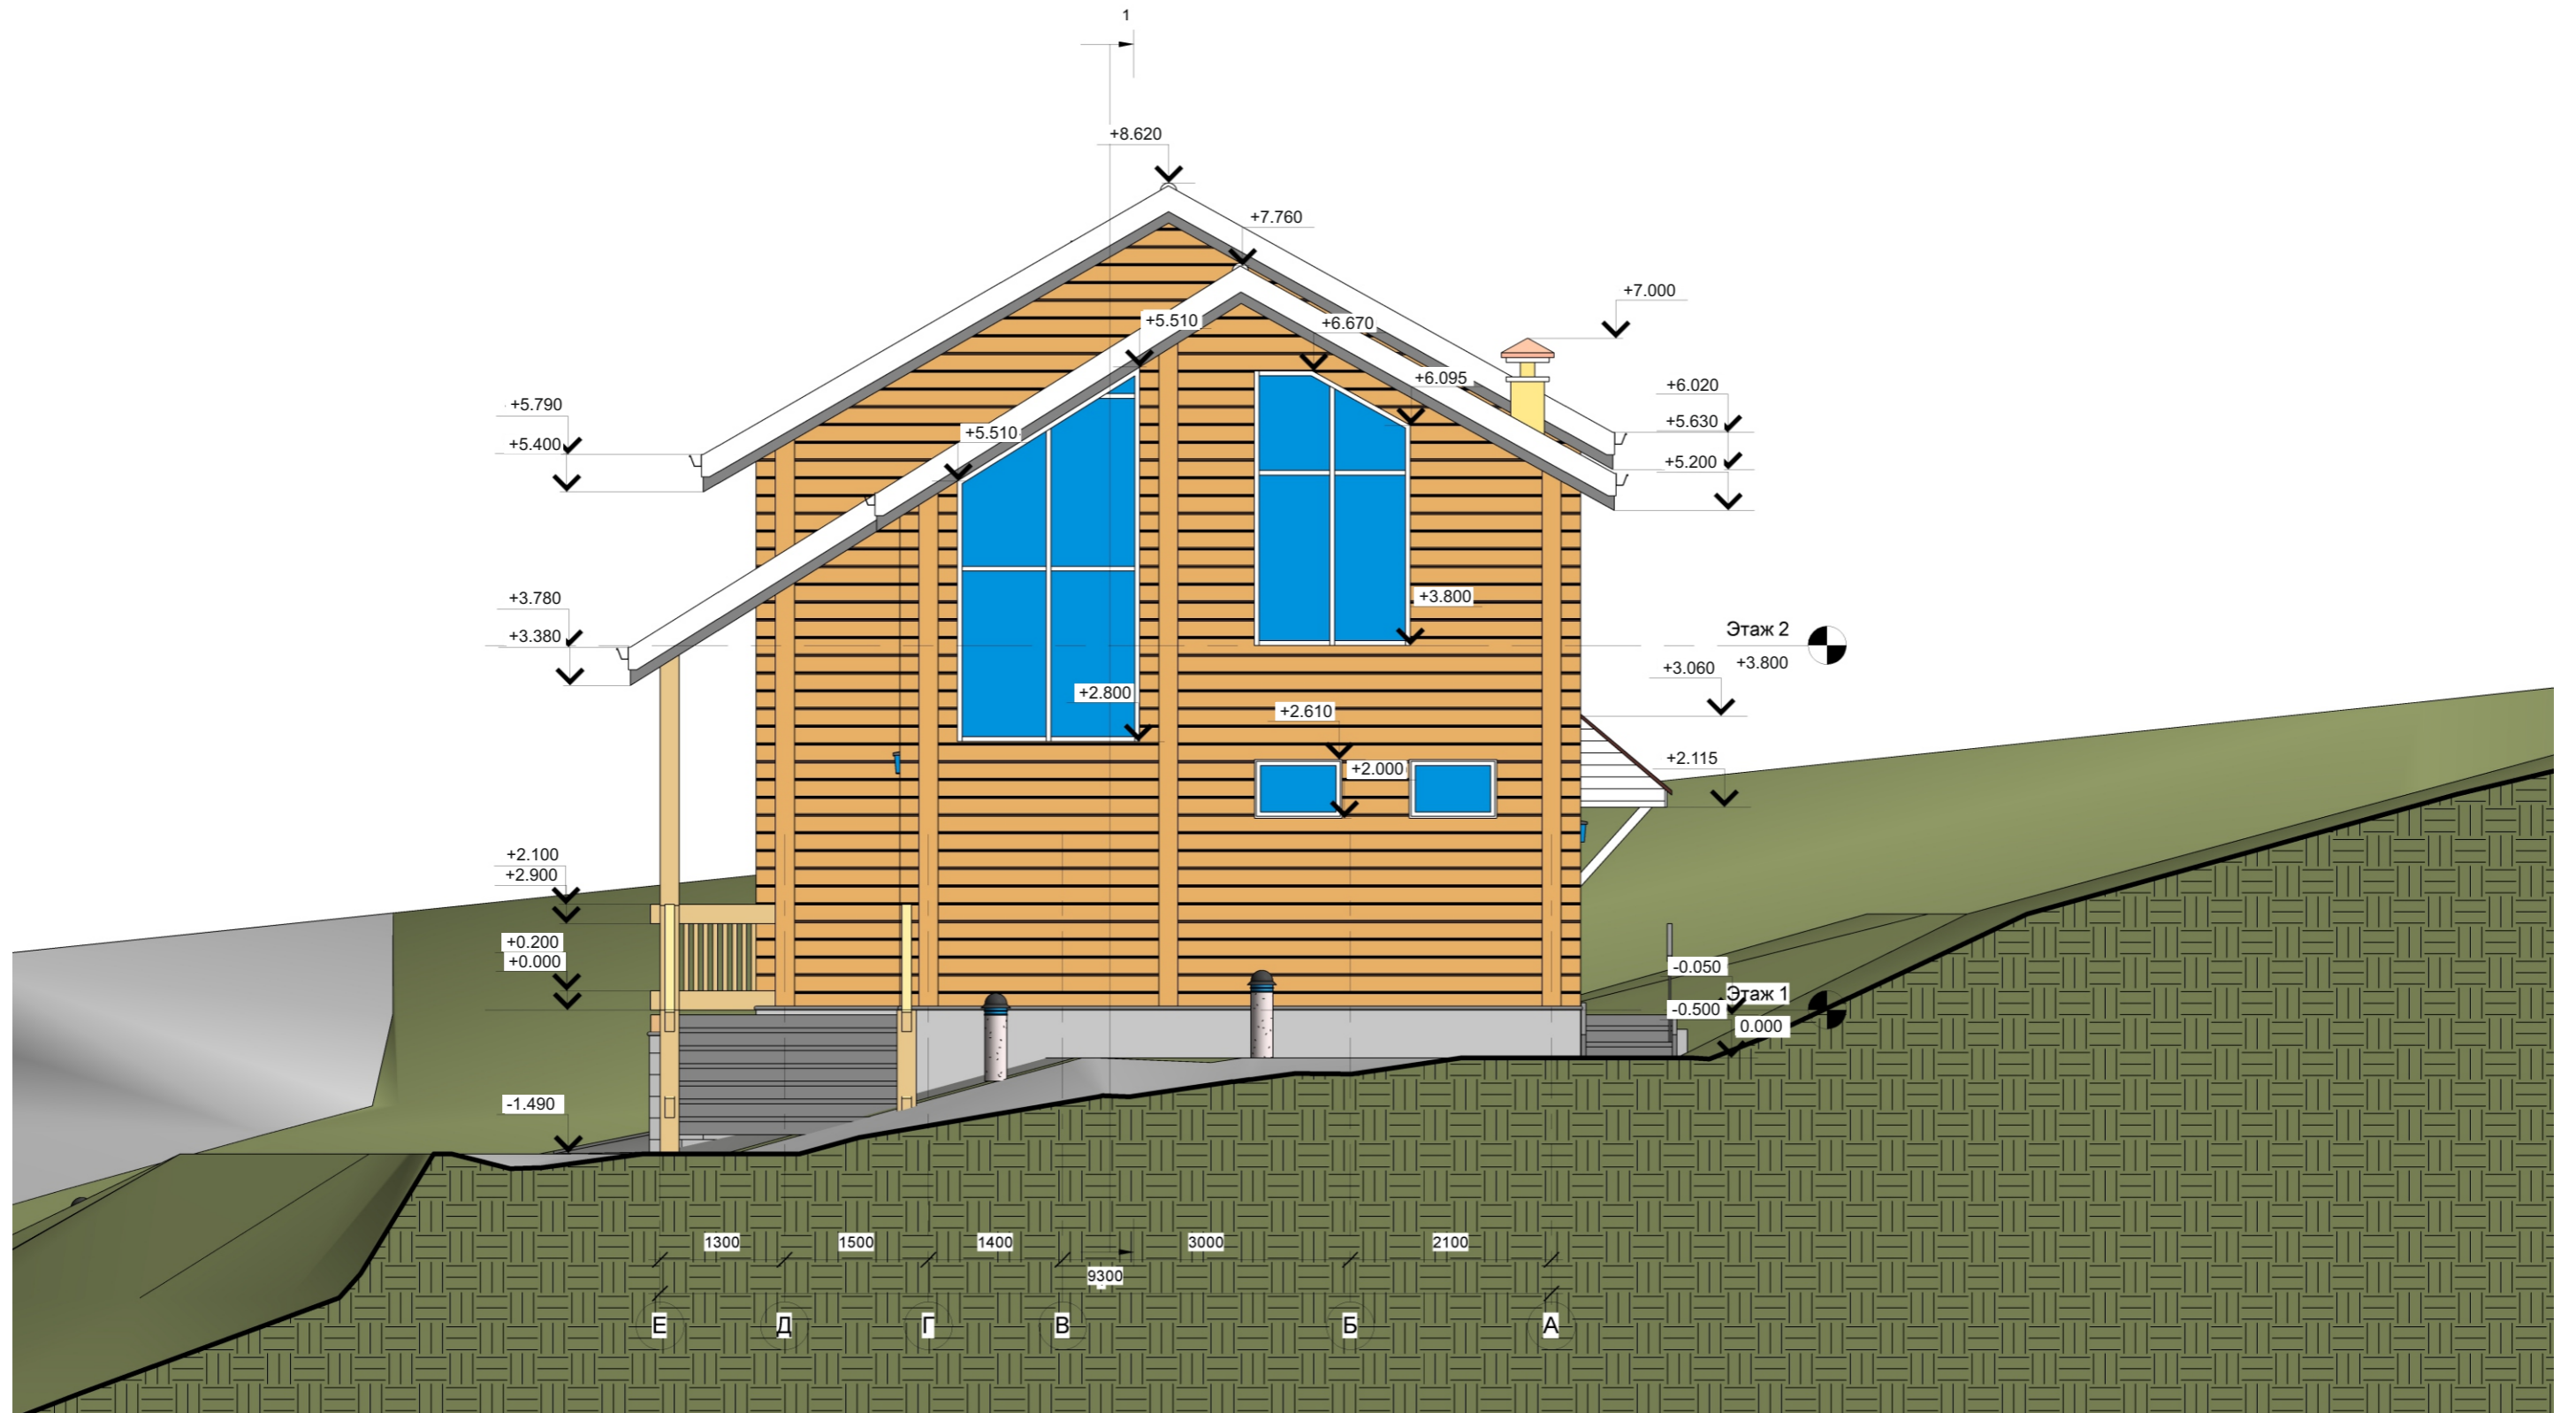

Спецификация помещений и Техничко-экономические показатели

Спецификация помещений			
Имя	Площадь	Уровень	Комментарии
Тамбур	3.36 м ²	Этаж 1	
Прихожая	16.84 м ²	Этаж 1	
Бойлерная	5.32 м ²	Этаж 1	
Гостинная	14.54 м ²	Этаж 1	
Кухня	14.81 м ²	Этаж 1	
Кладовая	2.74 м ²	Этаж 1	
Ванная	9.83 м ²	Этаж 1	
С/у	1.78 м ²	Этаж 1	
Спальня	10.79 м ²	Этаж 2	
Спальня	18.53 м ²	Этаж 2	
Спальня	26.03 м ²	Этаж 2	
Хозяйственная постройка	12.00 м ²	Этаж 1	
Балкон	5.07 м ²	Этаж 2	
Коридор	7.16 м ²	Этаж 2	

Общий итог: 14 148.80 м²

Техничко-экономические показатели:

- S дома общая: **136,8 м²;**
- S террасы и двух крылец: **29,2 м²;**
- S хозяйственной пристройки: **12.00 м²;**

- Строительный объем: **519,84 м³;**

- S участка: **1028,77 м²;**
- S асфальтированных поверхностей: **197.48 м²;**
- S бетонной отмостки: **52,12 м²**



Видовой кадр 1



Видовой кадр 2



Видовой кадр 3



Видовой кадр 4



Видовой кадр 5



Видовой кадр 6



Видовой кадр 7