



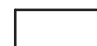





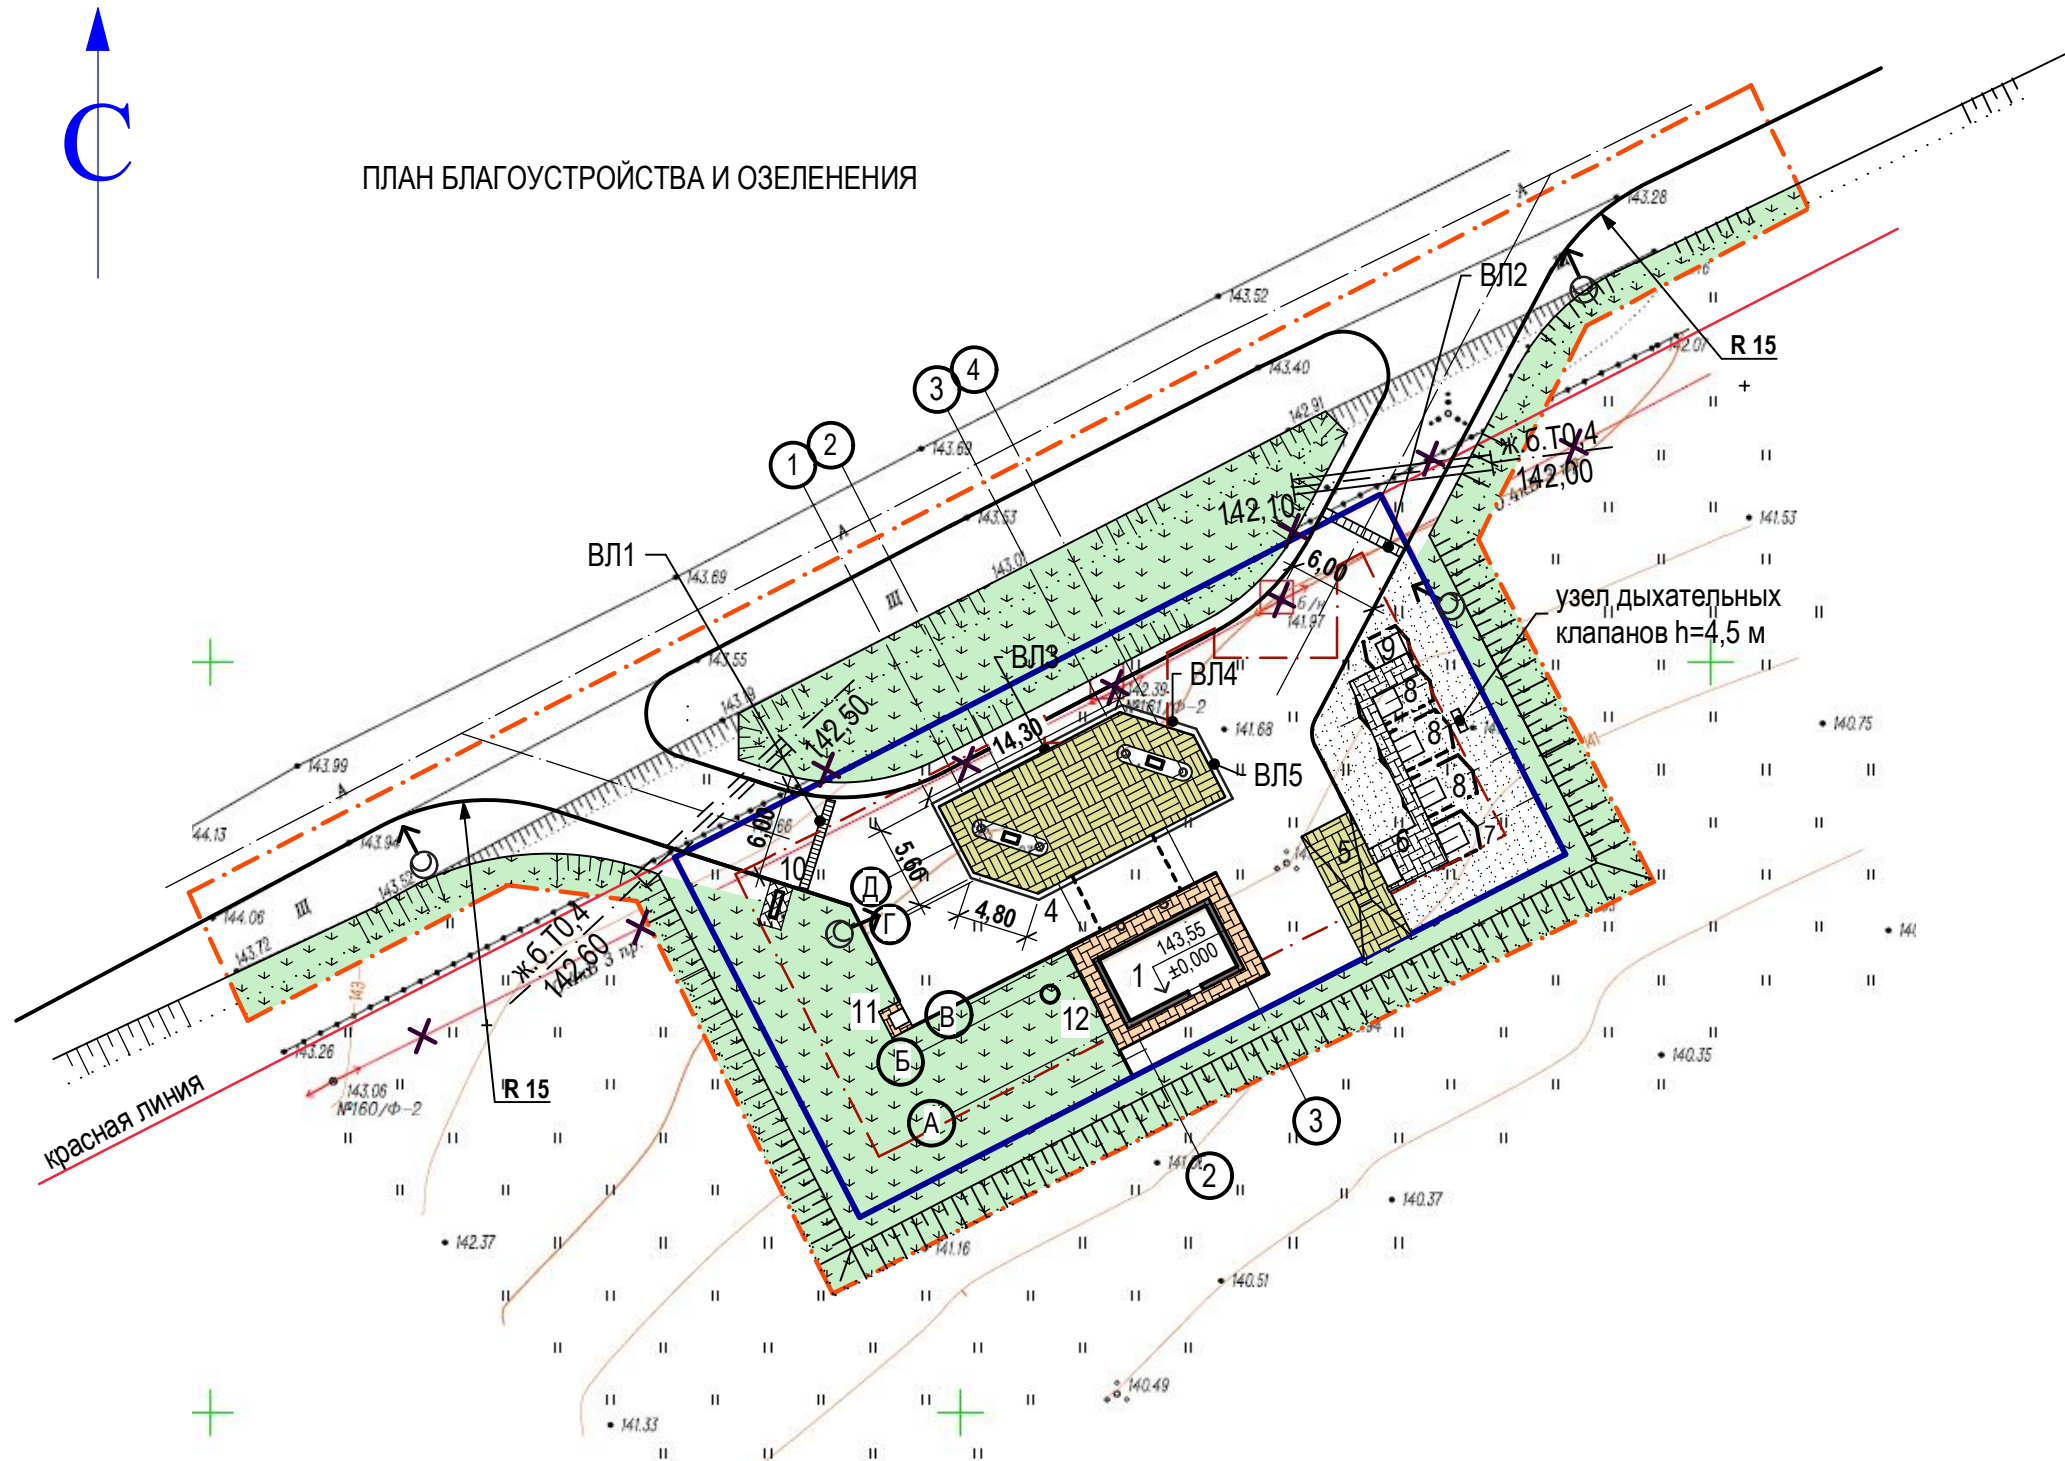
ЭКСПЛИКАЦИЯ ЗДАНИЙ И СООРУЖЕНИЙ

№ по ген-плану	Наименование здания	Кол-во	Площадь застройки м2
1	Здание операторной	1	46,64
2	ТРК на 2 вида топлива 2 рукава	2	
3	Площадка заправочная	1	134,50
4	Навес из металлических конструкций	1	
5	Площадка слива АЦ	1	31,50
6	Приемное устройство на 3 вида топлива	1	
7	Резервуар аварийного слива	1	
8	Резервуар РГСД-25	3	
9	Резервуар замазученных стоков	1	
10	информационная стела	1	
11	площадка контейнеров ТБО (на 1 конт.)	1	
12	Выгреб	1	5,0 м ³


УСЛОВНЫЕ ОБОЗНАЧЕНИЯ

-  Границы участка по землеотводу
-  Граница разрешенной застройки по Градостроительному плану
-  Границы благоустройства
-  - Газон из смеси многолетних трав
-  - Проезды проектируемые
-  - Площадки с покрытием из маслбензостойкой плитки
-  - Площадки с покрытием из тротуарной бетонной плитки
-  - Грунтово-щебеночное покрытие резервуарного парка

ПЛАН БЛАГОУСТРОЙСТВА И ОЗЕЛЕНЕНИЯ



ВЕДОМОСТЬ МАЛЫХ АРХИТЕКТУРНЫХ ФОРМ

№ по ГП	Условное изображение	Наименование	Кол-во шт.	Обозначение типового проекта
10		- информационная стела	1	Индивидуальный
14		- контейнер ТБО	1	К-0,75 ООО "Эль-Т" г. Новосибирск
17		Урана для мусора. Тип 3.	4	т.п. 320 - 10

						79 - 16 - ПЗУ			
						Новосибирская обл. Новосибирский р-н, с. Ленинское, ул. Молодежная.			
Изм.	Кол.уч	Лист	№док	Подпись	Дата	АЗС традиционного типа на 250 зап./сут. Кремнёва А.О.	Стадия	Лист	Листов
ГИП		Рогов			12.16		П	3	
Разраб.		Галкин				План благоустройства участка АЗС	ООО "СибРосПроект"		
Прверил		Трифенова							
Н. контр.		Рогов							