


План проездов, тротуаров, дорожек и площадок М 1:500

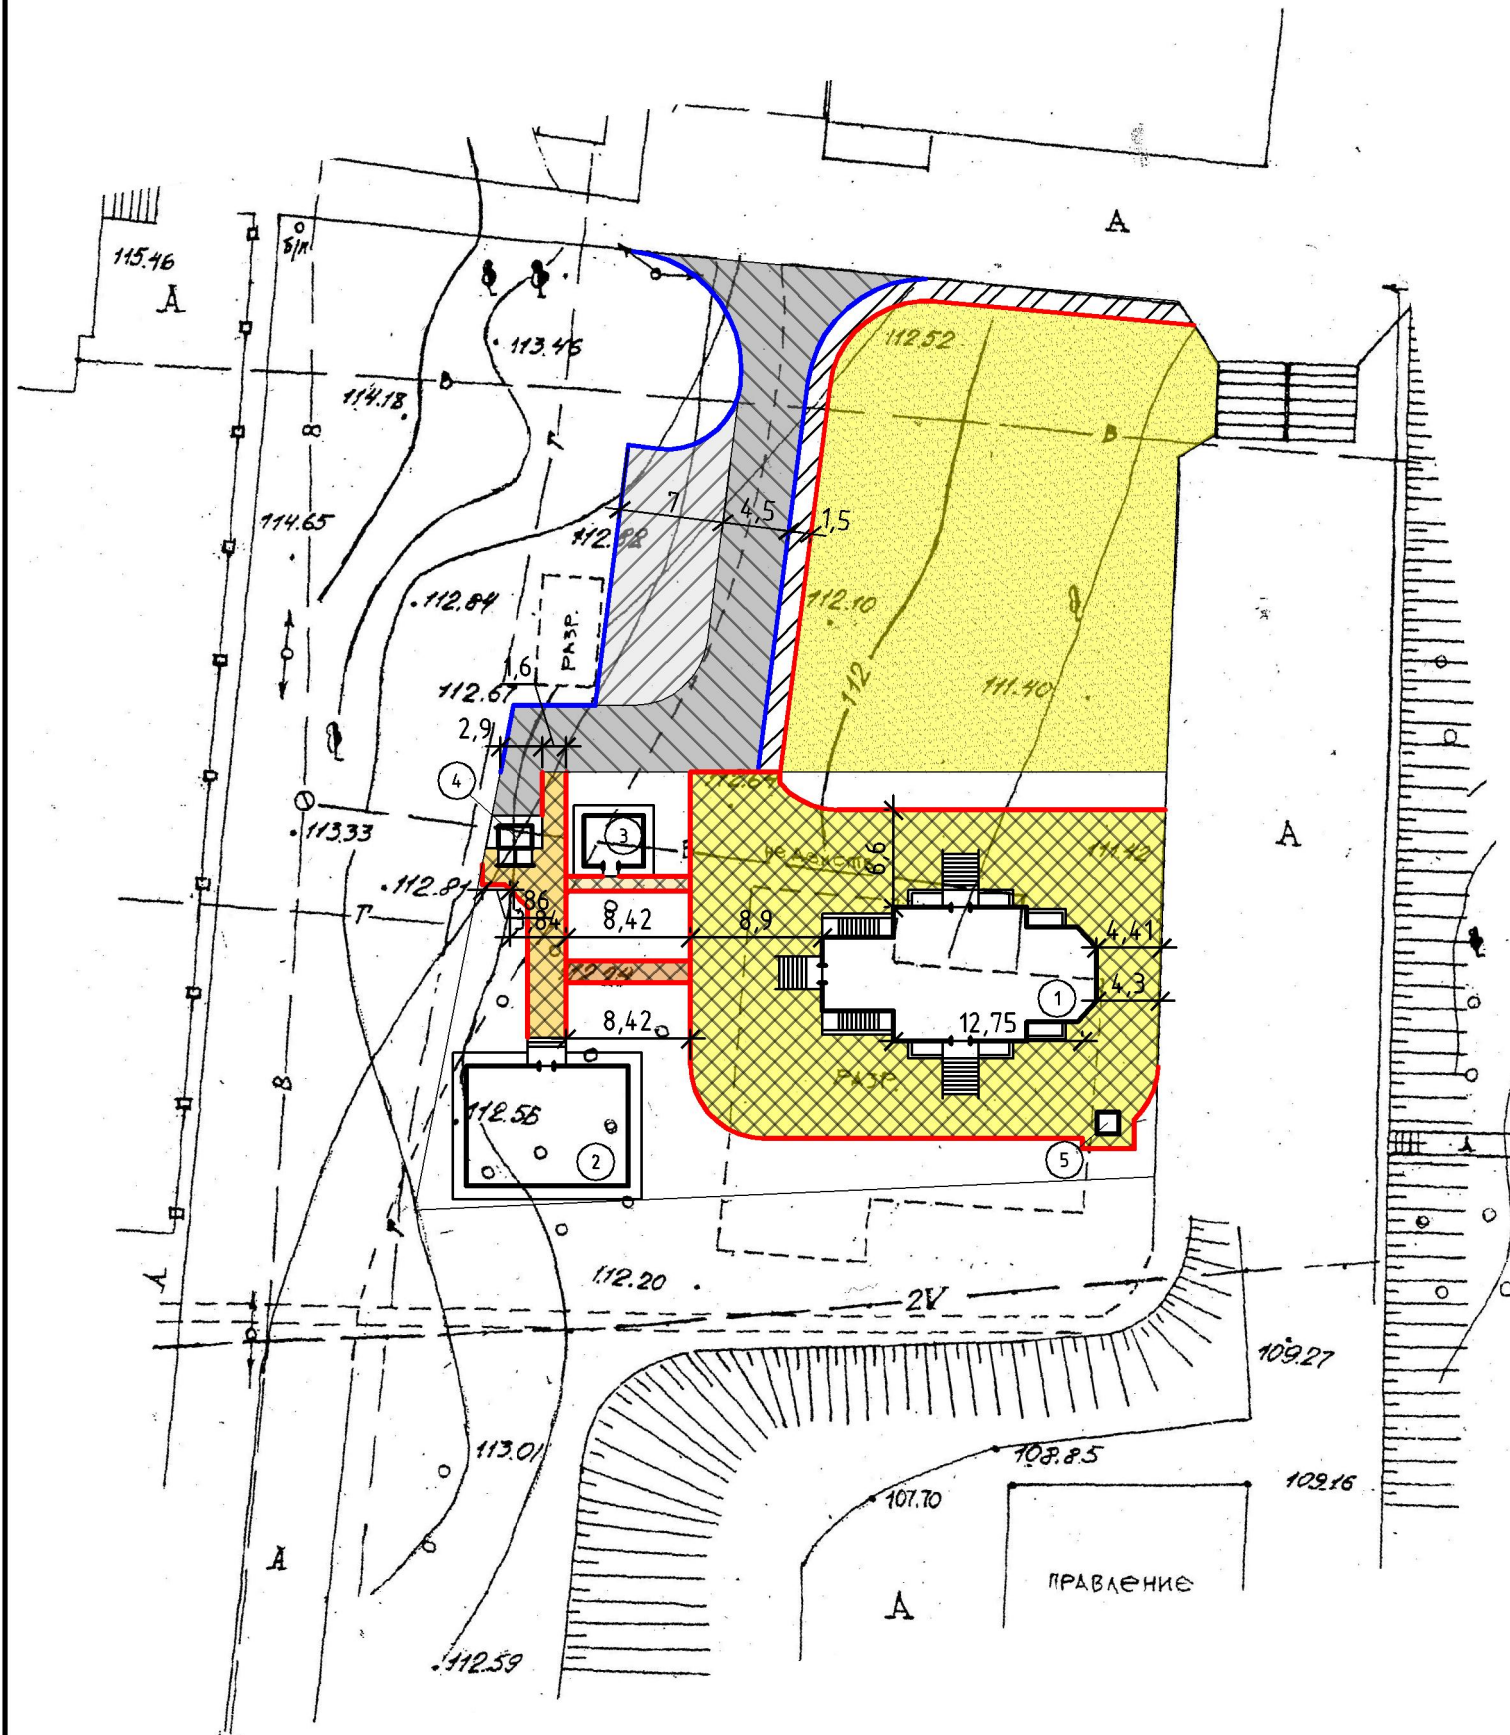

Экспликация зданий и сооружений

№ по ГП	Наименование зданий и сооружений	Примечание
1	Храм	проектируемое
2	Дом священника	проектируемое
3	Топочная	проектируемое
4	Туалет	проектируемое
5	Сухой колодец	проектируемое

Ведомость тротуаров, дорожек и площадок

Поз.	Наименование	Тип	Площадь покрытия, м ²	Примечание
1	Площадка (стоянка для автотранспорта) с бордюром из бортового камня БР 100.30.15, l=29 м	1	122,6	
2	Площадка (вокруг храма) с бордюром из бортового камня БР 100.20.8, l=104 м	2	518	
3	Тротуар с бордюром из бортового камня БР 100.20.8, l=57 м	3	81,9	
4	Дорожка с бордюром из бортового камня БР 100.20.8, l=15 м	4	12,6	
5	Дорожка с бордюром из бортового камня БР 100.20.8, l=16 м	4	8,4	
6	Дорожка с бордюром из бортового камня БР 100.20.8, l=31 м	4	47,6	
7	Песчаная площадка	5	782,6	

Ведомость дорог, подъездов и проездов

Наименование	Координаты		Длина, м	Ширина, м	Тип дорожки	Тип дорожки	Тип дорожки
	начала	конца					
Проезд 1 (253,4 м ²)			72,4	3,5			1

						26/12/12-54-ГП		
						Воронежская область, Острогожский р-н, с. Коротояк, ул. Ленина, 1		
Изм.	Кол. уч.	Лист	№ док.	Подп.	Дата	Стадия	Лист	Листов
Разработал	Косенко					Р	8	
Проверил	Мазкин							
						План проездов, тротуаров, дорожек и площадок М 1:500		