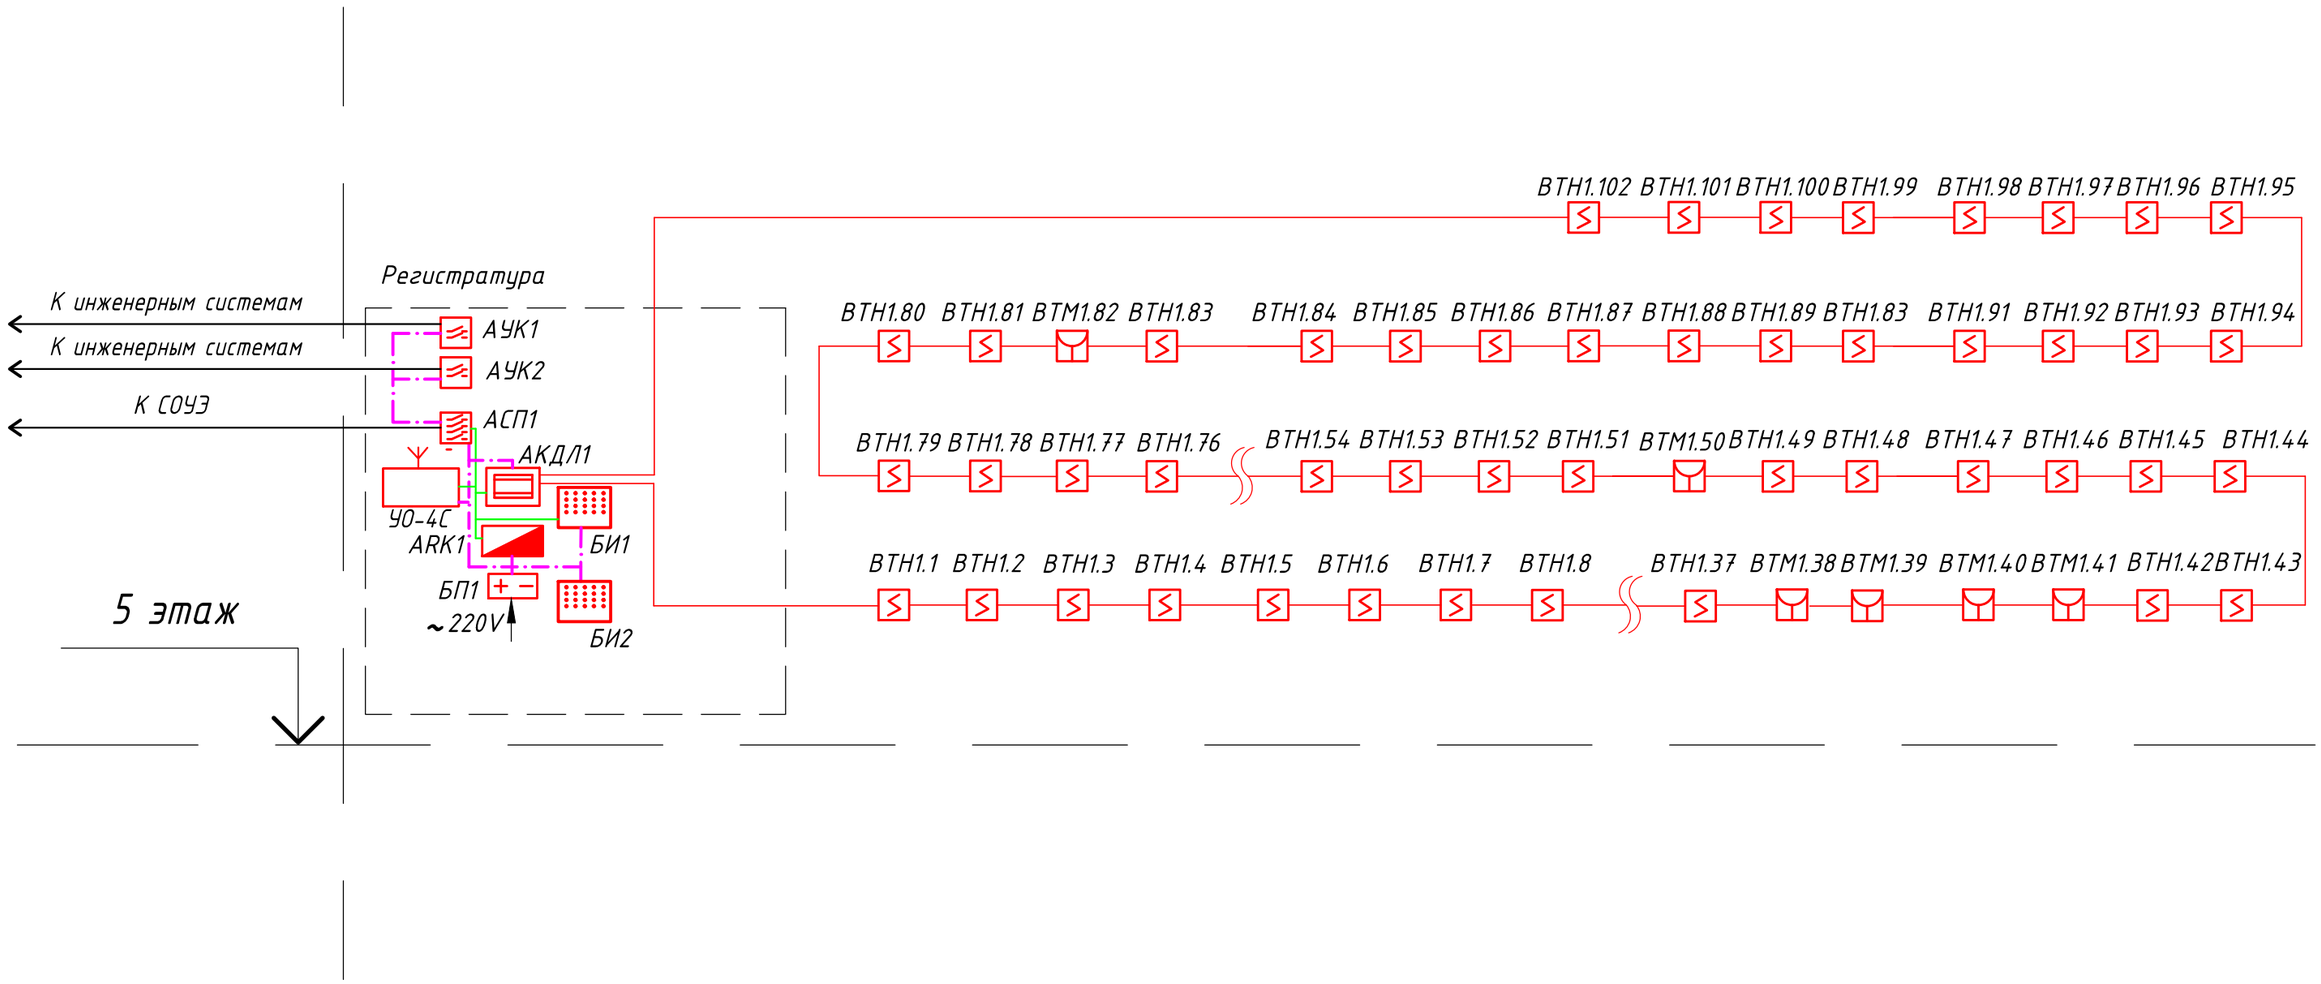

Согласовано

Взам. инв. №

Подп. и дата

Инв. № подл.

Изм.	Кол.уч.	Лист	N док.	Подп.	Дата				
ГИП						Охранно-пожарная сигнализация	Стадия	Лист	Листов
ГАП							Р	3	
Разраб.						Схема структурная пожарной сигнализации			
Н. контроль									

Копировал

Формат А3