


Экспликация помещений -2 этажа			Экспликация помещений -2 этажа		
Номер помещения	Наименование помещения	Площадь, кв.м	Номер помещения	Наименование помещения	Площадь, кв.м
02-9-01	Тренировочный зал	1 009,05	02-9-38	Душная	12,16
02-9-02	Развалка спортсменов 1	30,53	02-9-39	Тайм-аут	6,07
02-9-03	Развалка спортсменов 2	41,24	02-9-40	Сту	5,31
02-9-04	Коридор	192,38	02-9-41	Тайм-аут	2,83
02-9-05	Комната для совещаний 1	68,38	02-9-42	Сту	3,90
02-9-06	Батарея	30,01	02-9-43	Тайм-аут	4,35
02-9-07	Зал спортивной подготовки	251,36	02-9-44	Душная	8,20
02-9-08	Тренировочный зал	345,07	02-9-45	Сту	7,02
02-9-09	Развалка тренеров 1	25,12			
02-9-10	Тайм-аут	4,57			
02-9-11	Холл	127,03			
02-9-12	Сту	8,46			
02-9-13	Ивентарная 1	150,45			
02-9-14	Комната для совещаний 2	60,12			
02-9-15	Коридор	110,03			
02-9-16	Тренировочный зал	648,00			
02-9-17	Развалка спортсменов 3	30,22			
02-9-18	Развалка спортсменов 4	43,68			
02-9-19	Развалка тренеров 2	25,21			
02-9-20	Душная	10,02			
02-9-21	Тайм-аут	6,97			
02-9-22	Тайм-аут	6,41			
02-9-23	Тайм-аут	4,63			
02-9-24	Тайм-аут	2,35			
02-9-25	Тайм-аут	23,97			
02-9-26	Вентильная приточная арена	90,76			
02-9-27	Помещение уборочного инвентаря	2,67			
02-9-28	Ивентарная	164,95			
02-9-29	Ивентарная холл	6,88			
02-9-30	Душная	2,29			
02-9-31	Помещение уборочного инвентаря	3,56			
02-9-32	Душная	3,84			
02-9-33	Сту	2,82			
02-9-34	Тех.помещение грузовой платформы	6,44			
02-9-35	Душная	11,48			
02-9-36	Тайм-аут	1,00			
02-9-37	Сту	5,41			

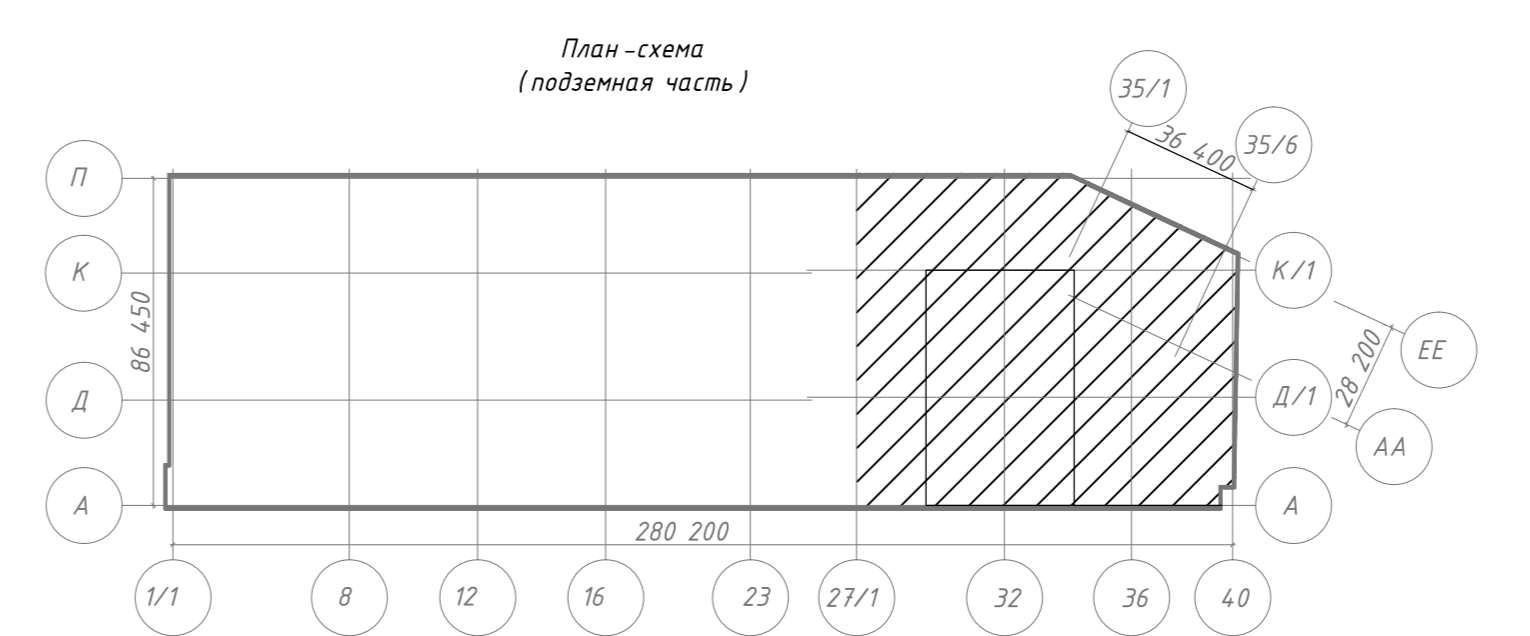

- Примечания:
1. Исходные обозначения см. лист 1
 2. Все стальные трубопроводы, кроме трубопроводов в спортивных залах и на Л/К, теплоизолируются после опрессовки по ходу движения теплоносителя
 3. Переходы на трубопроводах с одного диаметра на другой устанавливаются
 4. Прокладка трубопроводов в полу должна осуществляться вдоль несущих и возводимых стен
 5. Нижние подводы к приборам отопления выполняются трубами из сшитого полиэтилена Ø16x2,2
 6. Базовые подводы к приборам отопления выполняются трубами ВП1 Ø15x2,8
 7. В спортивных залах и на Л/К отопительные приборы устанавливаются на отметке 2,2 м от чистого пола или проступей ступеней до низа прибора
 8. Пластиковые трубопроводы от узла подключения до каждого прибора отопления прокладывают в канальях
 9. Прокладка установочных приборов отопления уточняется в дизайн-проекте

Изм.	Класс	Дат	№ док.	Подпись	Дело
Разраб.					
Проф.					
Утверд.					
И. номер					
Лист					