


Экспликация помещений -2 этажа

Номер помещения	Наименование помещения	Измеренная Площадь	КАТЕГОРИЯ ПОМЕЩЕНИЯ
ПО №1			
02-1-01	Автомашинка	2 859,11	В3
02-1-011	Рампа	24,10	В3
02-1-012	Рампа	193,37	В3
02-1-02	Танбур-шлюз	3,80	-
02-1-03	Лифтовой холл	4,18	-
02-1-04	Танбур-шлюз	4,32	-
02-1-05	Танбур-шлюз	4,49	-
02-1-06	Танбур-шлюз	3,69	-
02-1-07	Танбур-шлюз	10,32	-
02-1-08	Лифтовой холл	24,06	-
02-1-09	Вентилятора приточ. ПО №1 (-2 уровень)	102,77	В4
		3 251,81 м²	
ПО №2			
02-2-01	Автомашинка	2 555,50	В3
02-2-02	Танбур-шлюз	5,56	-
02-2-03	Вентилятора приточ. ПО №2 (-2 уровень)	251,63	В4
02-2-04	Танбур-шлюз	5,58	-
02-2-05	Лифтовой холл	6,93	-
02-2-06	Танбур-шлюз	9,02	-
		2 818,22 м²	
ПО №3			
02-3-01	Автомашинка	2 705,05	В3
02-3-02	Танбур-шлюз	3,92	-
02-3-03	Лифтовой холл	4,73	-
02-3-04	Танбур-шлюз	3,17	-
02-3-05	Вентилятора приточ. ПО №3 (-2 уровень)	34,21	В4
02-3-06	Танбур-шлюз	16,00	-
02-3-07	Танбур-шлюз	2,87	-
		2 769,95 м²	
ПО №4			
02-4-01	Автомашинка	2 874,65	В3
02-4-02	Танбур-шлюз	4,97	-
02-4-03	Танбур-шлюз	2,83	-
02-4-04	Помещение хранения уборочной техники	21,00	В4
02-4-05	Танбур-шлюз	5,00	-
02-4-06	Лифтовой холл	37,43	-
02-4-07	Танбур-шлюз	2,78	-
02-4-08	Танбур-шлюз	3,47	-
02-4-09	Лифтовой холл	25,50	-
02-4-10	Танбур-шлюз	11,79	-
02-4-11	Вентилятора приточ. ПО №4 (-2 уровень)	103,09	В4
		3 092,51 м²	
ПО №5			
02-5-01	Автомашинка	3 411,23	В3
02-5-011	Рампа	188,55	В3
02-5-012	Рампа	69,37	В3
02-5-02	Танбур-шлюз	3,80	-
02-5-03	Танбур-шлюз	2,85	-
02-5-04	Танбур-шлюз	2,84	-
02-5-05	Танбур-шлюз	7,65	-
02-5-06	Вентилятора приточ. ПО №5 (-2 уровень)	68,81	В4
02-5-07	Танбур-шлюз	6,85	-
		3 689,15 м²	
ПО №7			
02-7-01	Автомашинка	2 486,06	В3
02-7-02	Танбур-шлюз	6,94	-
02-7-03	Танбур-шлюз	2,13	-
02-7-04	Лифтовой холл	5,09	-
02-7-05	Танбур-шлюз	4,03	-
02-7-06	Помещение СС (ЭКЗ 2)	2,61	В4
02-7-07	Вентилятора приточ. ПО №7	33,27	В4
		2 540,13 м²	
ПО №9			
02-9-01	Тренажерный зал	1 009,05	-
02-9-02	Раздевалка спортивной 1	39,53	-
02-9-03	Раздевалка спортивной 2	41,74	-
02-9-04	Коридор	192,38	-
02-9-05	Комната для раздевания 1	68,38	-
02-9-06	Ванная	30,01	-
02-9-07	Зал специализации	293,36	-
02-9-08	Тренажерный зал	345,07	-
02-9-09	Раздевалка тренажер 1	25,12	-
02-9-10	Танбур-шлюз	4,57	-
02-9-11	Кли	123,03	-
02-9-12	С/у	8,44	-
02-9-13	Инвентарная 1	150,45	В4
02-9-14	Комната для раздевания 2	68,12	-
02-9-15	Коридор	110,03	-
02-9-16	Тренажерный зал	440,00	-
02-9-17	Раздевалка спортивной 3	30,22	-
02-9-18	Раздевалка спортивной 4	43,68	-
02-9-19	Раздевалка тренажер 2	25,21	-
02-9-20	Душевая	10,02	-
02-9-21	Танбур	6,97	-
02-9-22	Танбур-шлюз	5,41	-
02-9-23	Танбур-шлюз	4,63	-
02-9-24	Танбур-шлюз	2,35	-
02-9-25	Танбур-шлюз	23,91	-
02-9-26	Вентилятора приточная арены	95,76	В4
02-9-27	Помещение уборочного инвентаря	2,67	-
02-9-28	Инвентарная	164,95	В4
02-9-29	Лифтовой холл	6,68	-
02-9-30	Душевая	2,29	-
02-9-31	Помещение уборочного инвентаря	3,56	-
02-9-32	Душевая	3,84	-
02-9-33	Санузел	2,82	-
02-9-34	Тех.помещение грузовой платформы	6,44	-
02-9-35	Душевая	11,48	-
02-9-36	Танбур	7,00	-
02-9-37	С/у	5,41	-
02-9-38	Душевая	12,16	-
02-9-39	Танбур	6,07	-
02-9-40	С/у	5,31	-
02-9-41	Танбур	2,63	-
02-9-42	С/у	3,90	-
02-9-43	Танбур	4,35	-
02-9-44	Душевая	8,20	-
02-9-45	С/у	7,02	-
		3 633,80 м²	
		21 595,57 м²	

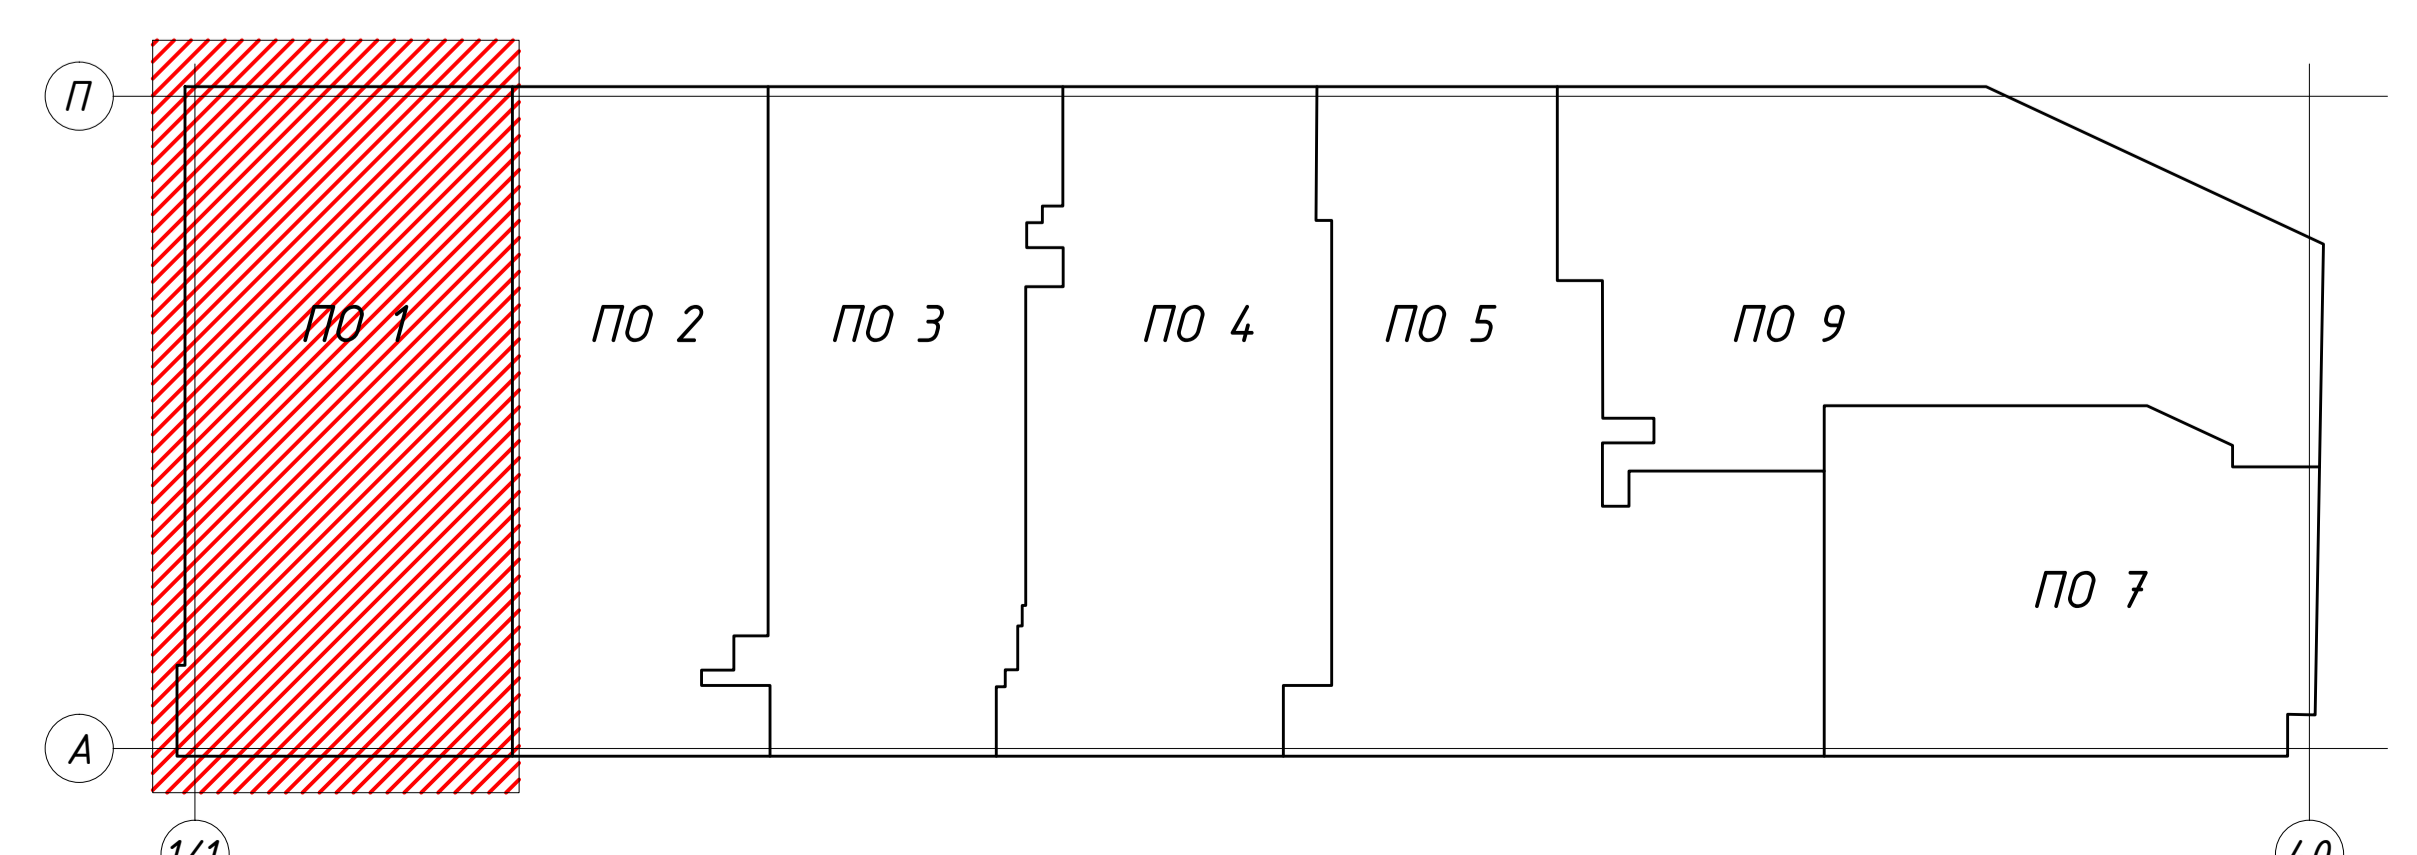

Имя	Класс	Лист	№ документа	Листов	Всего
Резов	-	-	-	-	-
И. номер	Фрагмент плана -2 этажа. Часть 1				
УИИ					