




СпецМедПроект

+7(495)974-30-30 project@dentex.ru

*Общество с Ограниченной Ответственностью "СпецМедПроект"*


*Рабочий проект интерьеров  
стоматологической клиники по адресу:  
г.Москва, ул. Воронцовская, д.20.*

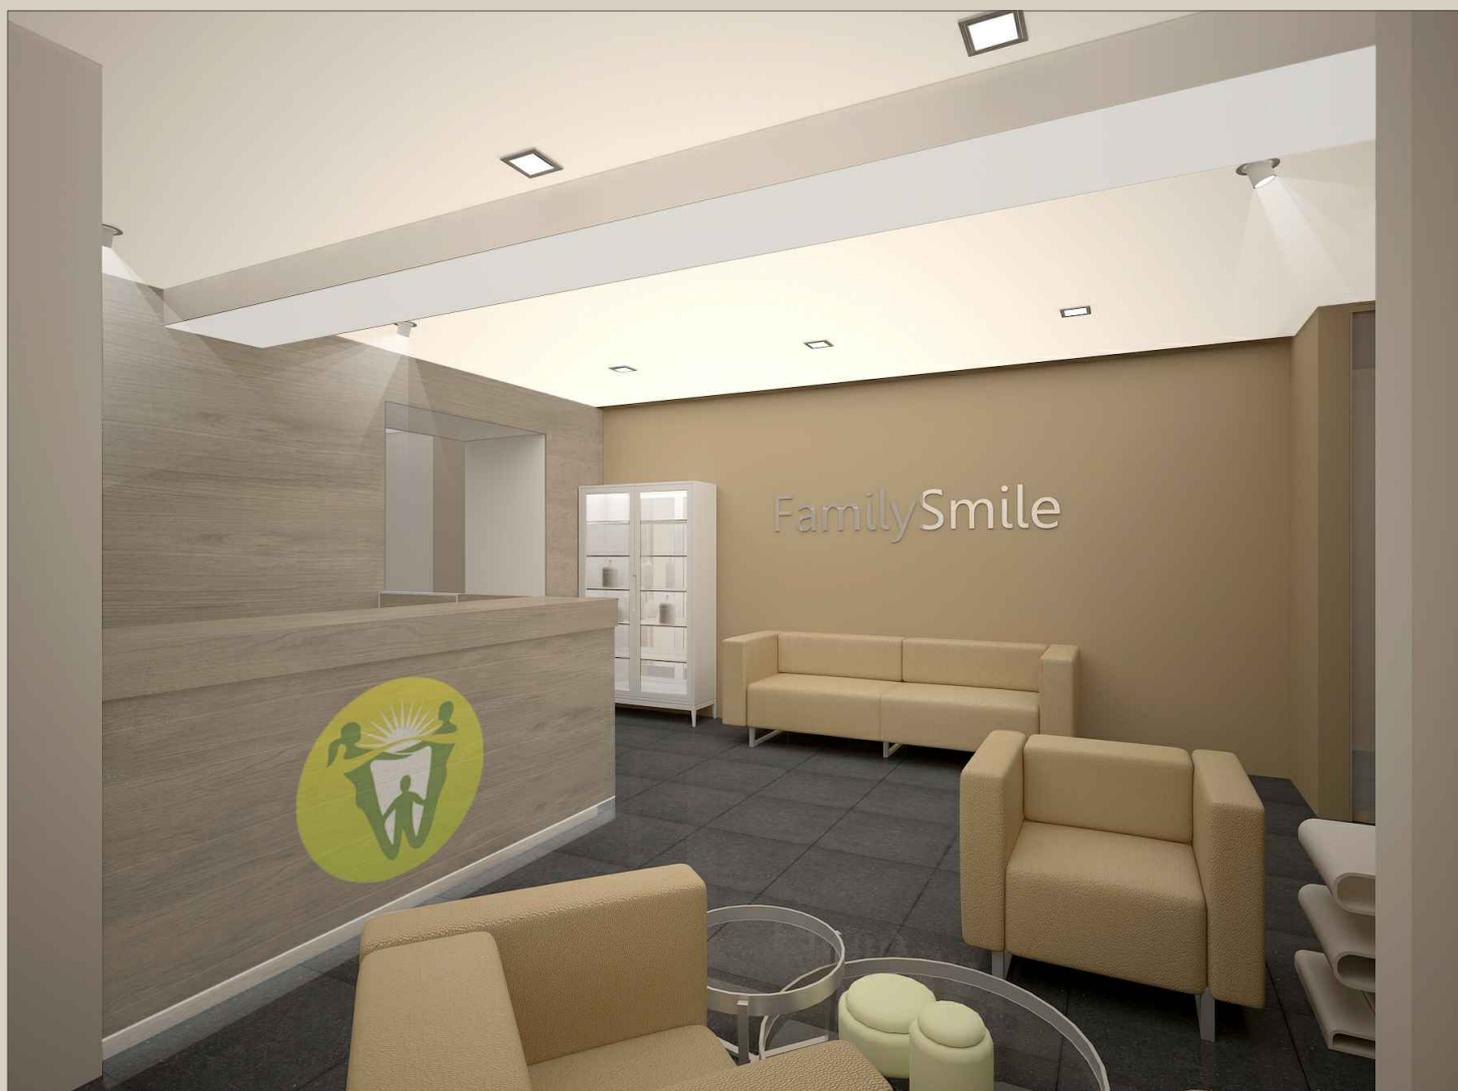

Состав проекта		
№	Наименование	Кол-во листов
1	Титульный лист	1
2	Состав проекта	1
3	Обмерочный чертёж	1
4	План возводимых перегородок	1
5	План дверей и проёмов	1
6	Ведомость дверей и проёмов	1
7	План с расстановкой мебели и оборудования	1
8	План напольных покрытий	1
9	План потолков	1
10	План с расстановкой светильников	1
11	План расстановки электрооборудования	1
12	План облицовки стен	1
13	Развёртки коридора и вестибюля	1
14	Развёртки стен операционной	1
15	Развёртки сан.узла для посетителей	1
16	Развёртки сан.узла при палате	1
17	Развёртки сан.узла для персонала	1
18	Чертёж стойки ресепшена на заказ	1
19	Ведомость отделочных материалов	1
20	Спецификация отделочных материалов	1
21-22	Спецификация сантех. оборудования	2
23	Спецификация электро-оборудования	1
24-25	3-d визуализация вестибюля	2
26	3-d визуализация коридора	1
27	3-d визуализация стомат. кабинета	1
28	3-d визуализация сан.узла для посетителей	1
29-31	Подбор мебели и материалов	3
32-40	Авторский надзор	9
Итого:		40

Взам. инв. N	
Подл. и дата	
Инв. N подл.	

						Стоматологическая клиника			
						Переустройство и перепланировка по адресу: г. Москва, Воронцовская ул., д. 20.			
Изм.	Кол.уч.	Лист	Ндок.	Подп.	Дата	Переустройство и перепланировка нежилого помещения. Масштаб 1:100	Стадия	Лист	Листов
Разработал		Кокоева			05.2016		Э	2	1
Н.контроль		Шаров			05.2016	Состав проекта			
							 <b>СпецМедПроект</b> +7(495)974-30-30 project@dentax.ru		

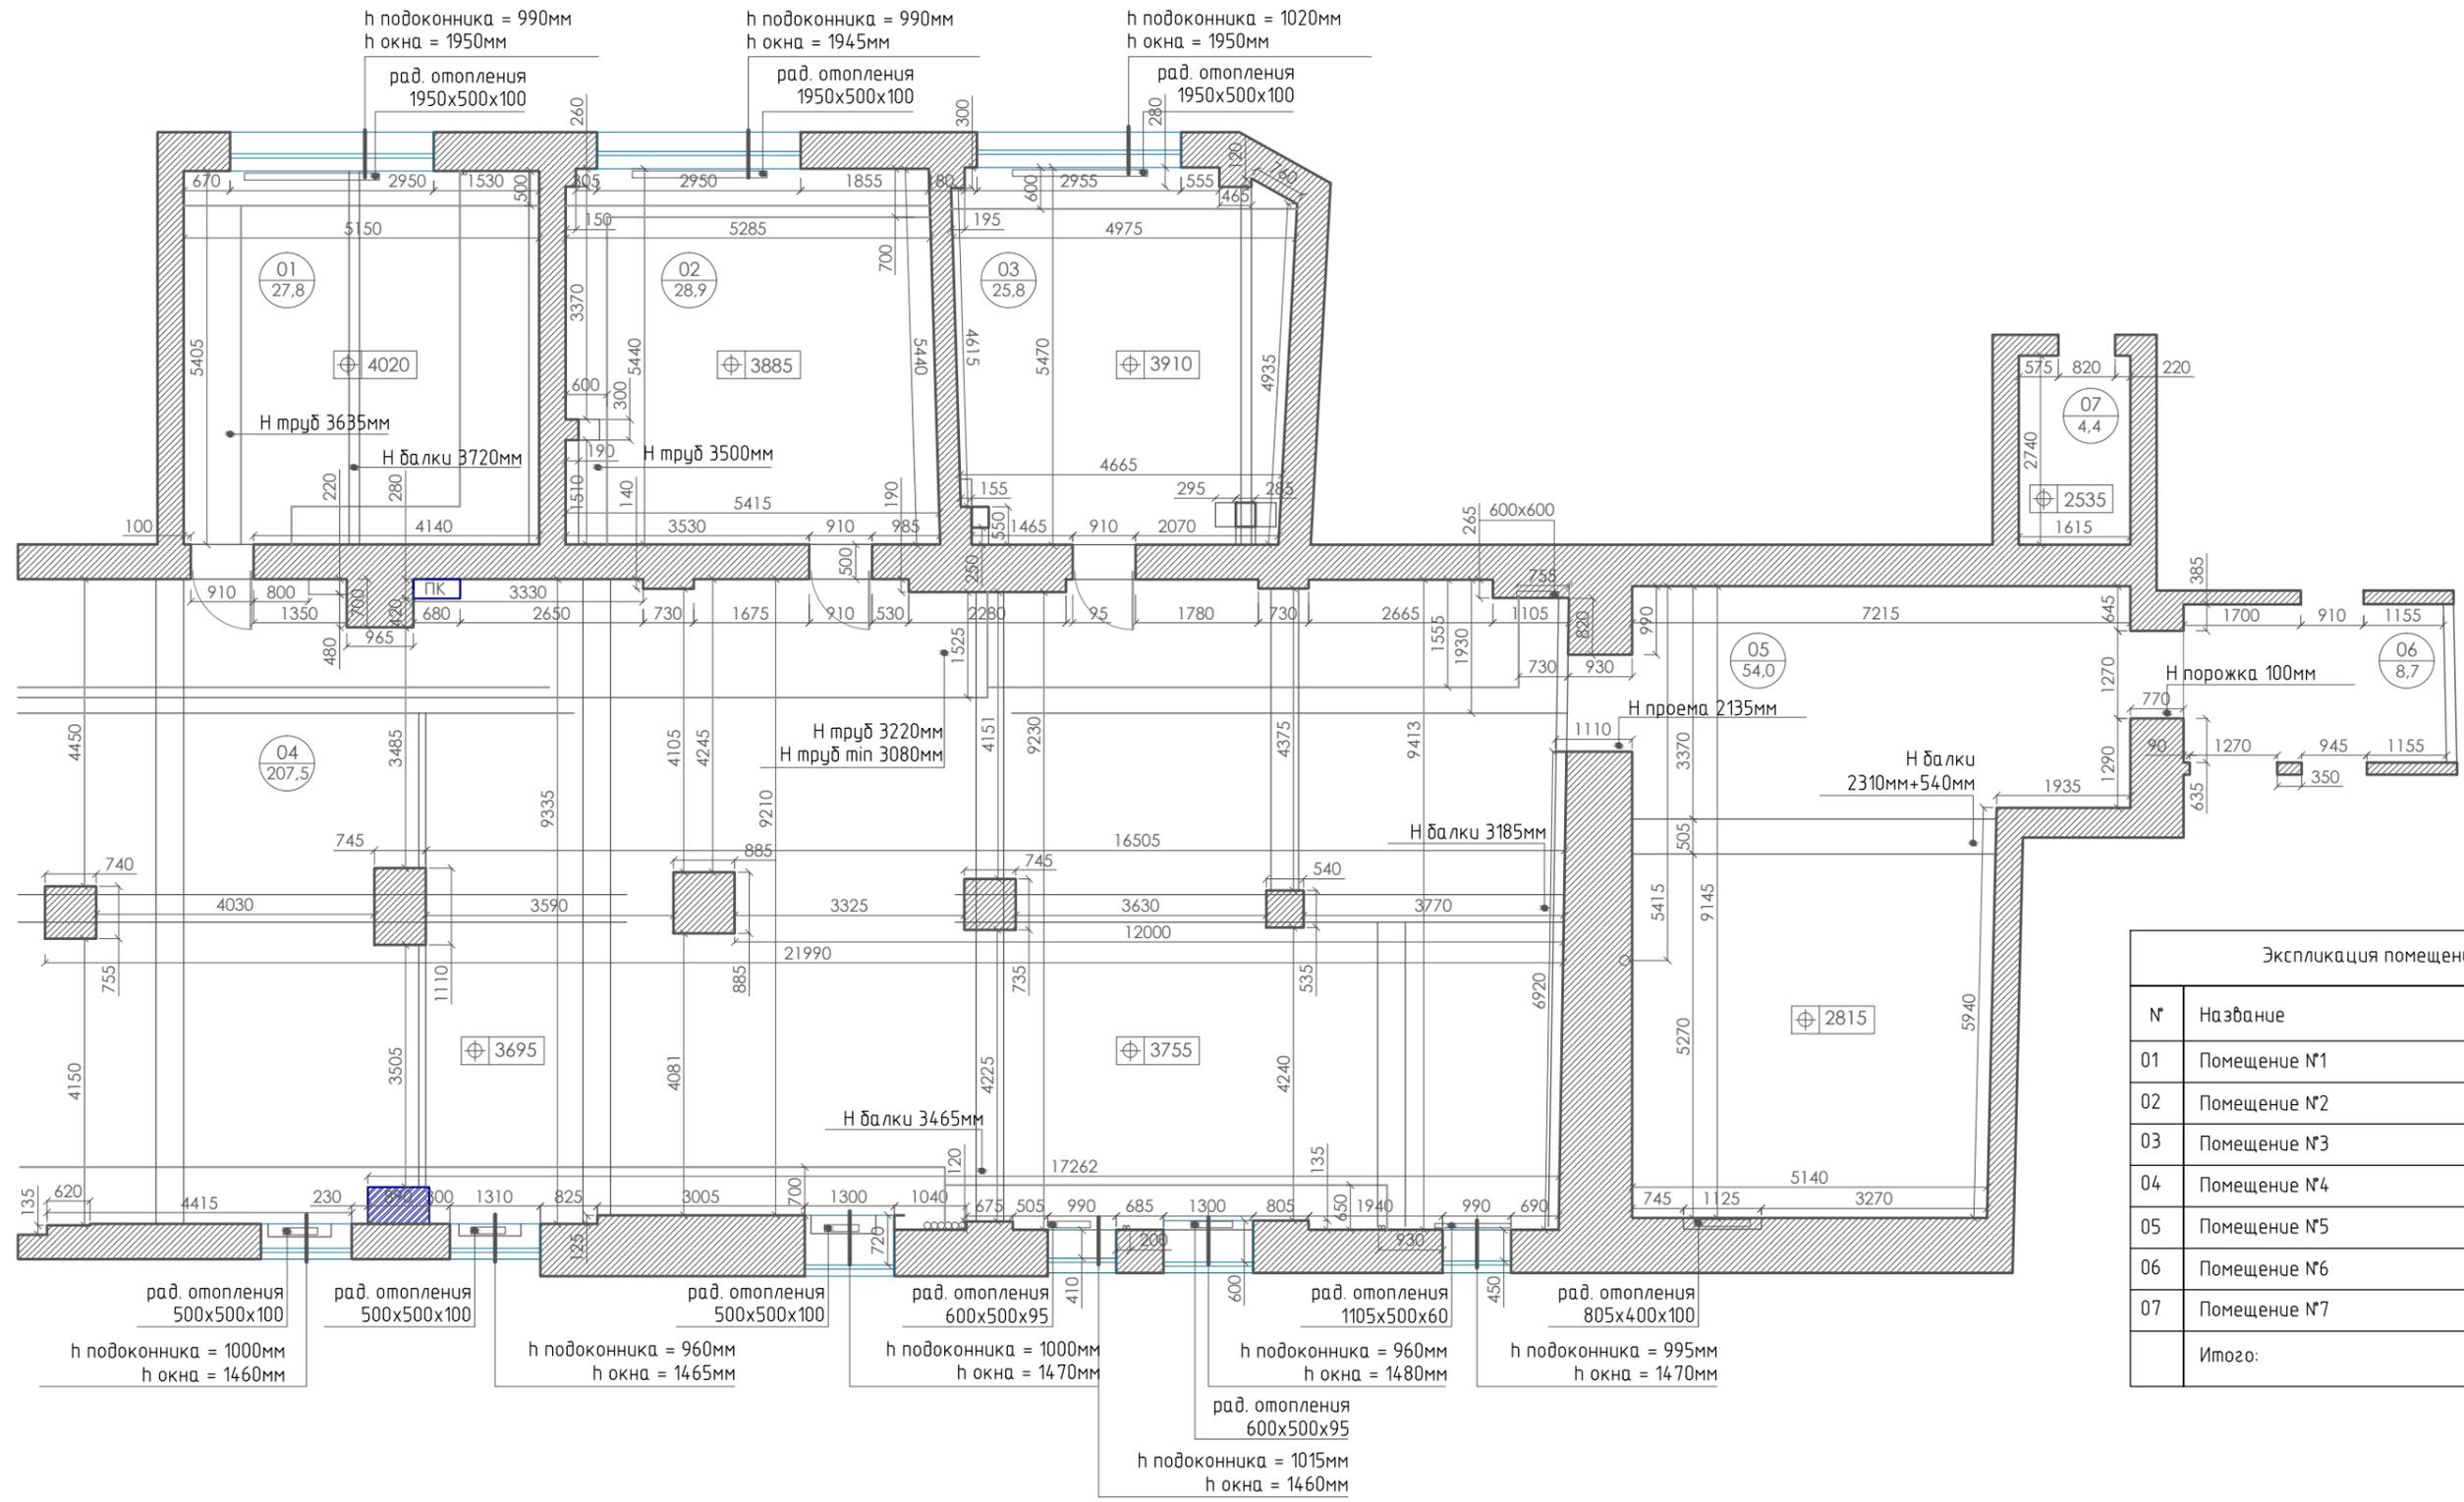


Экспликация помещений		
№	Название	кв.м
01	Помещение №1	27.8
02	Помещение №2	28.9
03	Помещение №3	25.8
04	Помещение №4	207.5
05	Помещение №5	54.0
06	Помещение №6	8.7
07	Помещение №7	4.4
Итого:		357.1

Инв. N подл. \_\_\_\_\_  
 Подл. и дата \_\_\_\_\_  
 Взам. инв. N \_\_\_\_\_

Стоматологическая клиника					
Переустройство и перепланировка по адресу: г. Москва, Воронцовская ул., д. 20.					
Изм.	Кол.уч.	Лист	Ндок.	Подп.	Дата
Разработал	Кокоева			<i>[Signature]</i>	05.2016
Переустройство и перепланировка нежилого помещения. Масштаб 1:100					
			Стадия	Лист	Листов
			Э	3	1
Обмерочный чертеж помещения					
Н.контроль	Шаров			<i>[Signature]</i>	05.2016



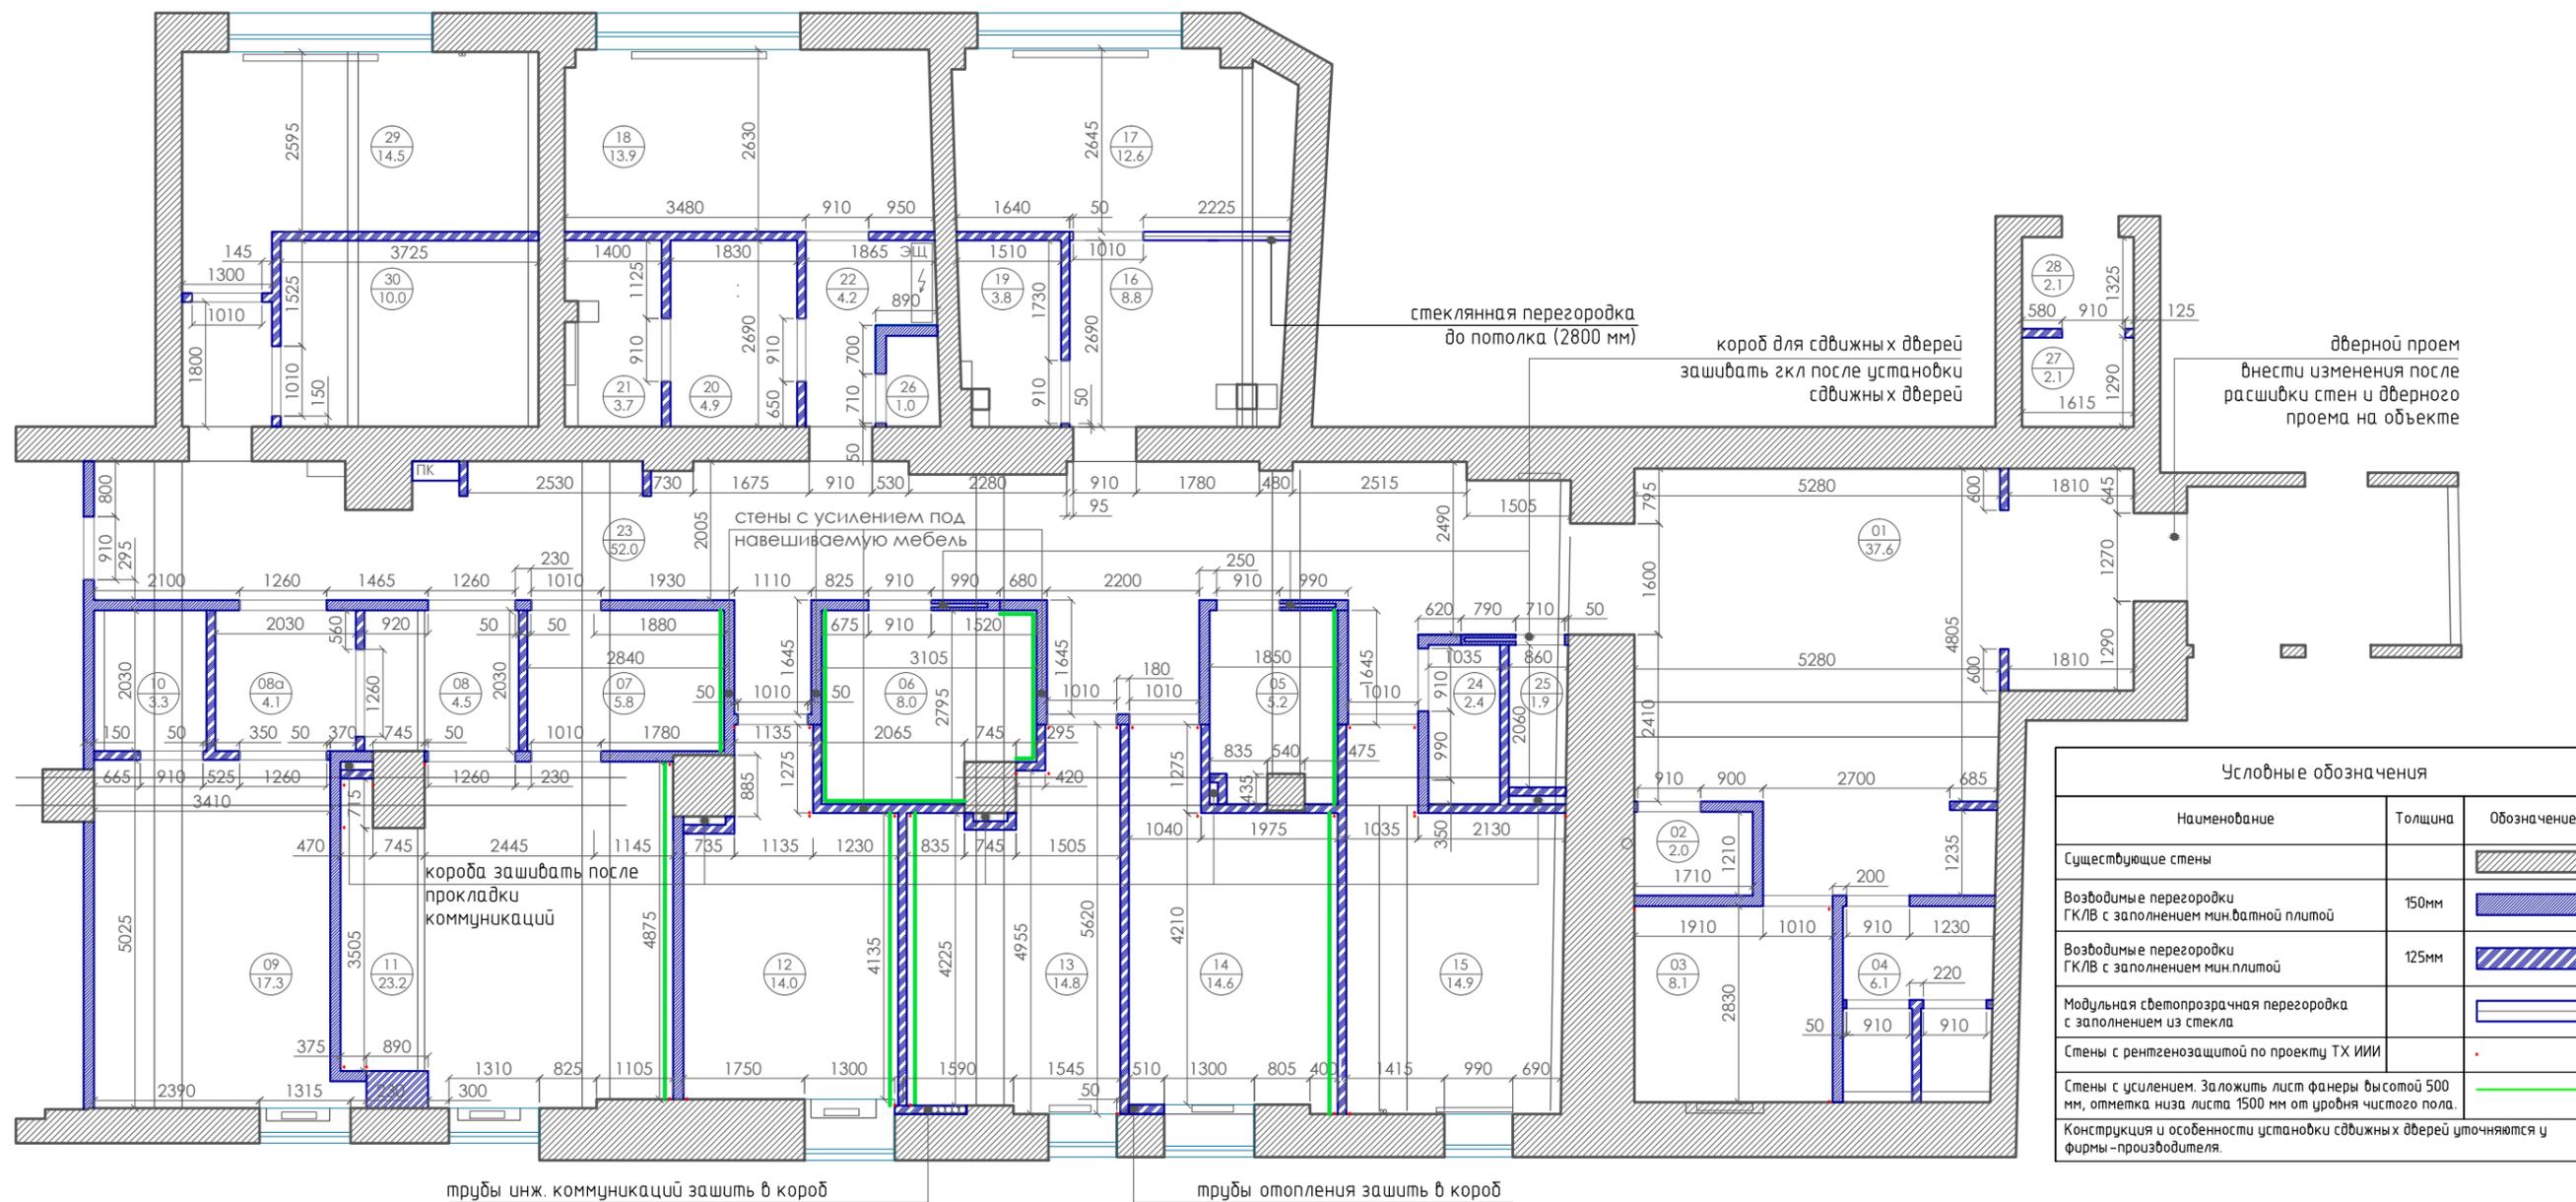

Условные обозначения		
Наименование	Толщина	Обозначение
Существующие стены		
Возводимые перегородки ГК/В с заполнением мин.ватной плитой	150мм	
Возводимые перегородки ГК/В с заполнением мин.плитой	125мм	
Модульная светопрозрачная перегородка с заполнением из стекла		
Стены с рентгенозащитой по проекту ТХ ИИИ		
Стены с усилением. Заложить лист фанеры высотой 500 мм, отметка низа листа 1500 мм от уровня чистого пола.		
Конструкция и особенности установки сдвижных дверей уточняются у фирмы-производителя.		

трубы инж. коммуникаций зашить в короб      трубы отопления зашить в короб

Экспликация помещений

№	Название	кв.м	№	Название	кв.м	№	Название	кв.м
01	Вестибюль	37.6	11	Малая операционная	23.2	22	Коридор	4.2
02	Службное помещение	2.0	12	Стоматологический кабинет 1	14.0	23	Коридор	52.0
03	Рентген кабинет	8.1	13	Стоматологический кабинет 2	14.8	24	Помещение хранения отходов	2.4
04	Санузел для посетителей	6.1	14	Стоматологический кабинет 3	14.3	25	Помещение хранения медикаментов	1.9
05	Помещение обработки НДА	5.2	15	Стоматологический кабинет 4	14.9	26	Службное помещение	1.0
06	Стерилизационная	8.0	16	Службное помещение	8.8	27	Помещение медгазов	2.1
07	Предоперационная	5.8	17	Кабинет гл. врача	12.6	28	Помещение медгазов	2.1
08	Шлюз	4.5	18	Комната персонала	13.9	29	Кабинет директора	14.5
08а	Шлюз	4.1	19	Помещение хранения медикамент.	3.8	30	Кабинет мануальной терапии	10.0
09	Послеоперационная палата	17.3	20	Гардеробная для персонала	4.9			
10	Санузел для палаты	3.3	21	Санузел для персонала	3.7			
							Итого:	321.1

Стоматологическая клиника					
Переустройство и перепланировка по адресу: г. Москва, Воронцовская ул., д. 20.					
Изм.	Кол.уч.	Лист	Ндоп.	Подп.	Дата
		Кокоева			05.2016
Переустройство и перепланировка нежилого помещения. Масштаб 1:100					
			Стадия	Лист	Листов
			Э	4	1
			План возводимых перегородок		
Н.контроль	Шаров				05.2016
 СпецМедПроект +7(495)974-30-30 project@smpr.ru					

Взам. инв. N  
 Подл. и дата  
 Инв. N подл.



Экспликация помещений

№	Название	кв.м	№	Название	кв.м	№	Название	кв.м
01	Вестибюль	37.6	11	Малая операционная	23.2	22	Коридор	4.2
02	Служебное помещение	2.0	12	Стоматологический кабинет 1	14.0	23	Коридор	52.0
03	Рентген кабинет	8.1	13	Стоматологический кабинет 2	14.8	24	Помещение хранения отходов	2.4
04	Санузел для посетителей	6.1	14	Стоматологический кабинет 3	14.3	25	Помещение хранения медикаментов	1.9
05	Помещение обработки НДА	5.2	15	Стоматологический кабинет 4	14.9	26	Служебное помещение	1.0
06	Стерилизационная	8.0	16	Служебное помещение	8.8	27	Помещение медгазов	2.1
07	Предоперационная	5.8	17	Кабинет гл. врача	12.6	28	Помещение медгазов	2.1
08	Шлюз	4.5	18	Комната персонала	13.9	29	Кабинет директора	14.5
08а	Шлюз	4.1	19	Помещение хранения медикамент.	3.8	30	Кабинет мануальной терапии	10.0
09	Послеоперационная палата	17.3	20	Гардеробная для персонала	4.9			
10	Санузел для палаты	3.3	21	Санузел для персонала	3.7		Итого:	321.1

Взам. инв. N

Подл. и дата

Инв. N подл.

						Стоматологическая клиника			
						Переустройство и перепланировка по адресу: г. Москва, Воронцовская ул., д. 20.			
Изм.	Кол.уч.	Лист	Ндок.	Подп.	Дата	Переустройство и перепланировка нежилого помещения. Масштаб 1:100	Стадия	Лист	Листов
Разработал	Кокоева			<i>[Signature]</i>	05.2016		Э	5	1
Н.контроль	Шаров			<i>[Signature]</i>	05.2016	План дверей и проёмов	 <b>СпецМедПроект</b> +7(495)974-30-30 project@dmz.ru		

Ведомость заполнения проемов

№	Наименование	Проем		Полотно		Кол-во (шт.)	Откр-ие
		высота (мм)	ширина (мм)	высота (мм)	ширина (мм)		
ДВ-3	Дверь, стекло	2100	1010	2050	900	2	Левое
ДВ-4	Дверь двупальная распашная, стекло	2100	1260	2050	1150	1	Правое
ДВ-5	Дверь двупальная распашная, стекло	2100	1260	2050	1150	1	Левое
ДГ-0	Дверь Противопожарная	2100	910	2050	800	1	Правое
ДГ-1	Дверь глухая	2100	910	2050	800	2	Правое
ДГ-2	Дверь глухая	2100	910	2050	800	5	Левое
ДГ-3	Дверь глухая двупальная распашная	2100	1260	2050	1150	1	Правое
ДГ-5	Дверь глухая	2100	710	2050	600	1	Левое
ДГ-6	Дверь глухая двупальная распашная	2100	1260	2050	1150	1	Левое
ДГ-7	Дверь глухая	2100	1010	2050	900	1	Левое
ДВ-с	Дверь глухая скрытая					2	

Инв. N подл.	Подл. и дата	Взам. инв. N					Стоматологическая клиника					
							Переустройство и перепланировка по адресу: г. Москва, Воронцовская ул., д. 20.					
Инв. N подл.	Подл. и дата	Взам. инв. N	Изм.	Кол.уч.	Лист	Индок.	Подп.	Дата	Переустройство и перепланировка нежилого помещения. Масштаб 1:100	Стадия	Лист	Листов
			Разработал	Кокоева	<i>С.Мед</i>	05.2016		Э		6	1	
			Н.контроль	Шаров	<i>Шаров</i>	05.2016	Ведомость дверей и проёмов			 <b>СпецМедПроект</b> +7(495)974-30-30 project@dentax.ru		



Экспликация помещений

№	Название	кв.м	№	Название	кв.м	№	Название	кв.м
01	Вестибюль	37.6	11	Малая операционная	23.2	22	Коридор	4.2
02	Службное помещение	2.0	12	Стоматологический кабинет 1	14.0	23	Коридор	52.0
03	Рентген кабинет	8.1	13	Стоматологический кабинет 2	14.8	24	Помещение хранения отходов	2.4
04	Санузел для посетителей	6.1	14	Стоматологический кабинет 3	14.3	25	Помещение хранения медикаментов	1.9
05	Помещение обработки НДА	5.2	15	Стоматологический кабинет 4	14.9	26	Службное помещение	1.0
06	Стерилизационная	8.0	16	Службное помещение	8.8	27	Помещение медгазов	2.1
07	Предоперационная	5.8	17	Кабинет гл. врача	12.6	28	Помещение медгазов	2.1
08	Шлюз	4.5	18	Комната персонала	13.9	29	Кабинет директора	14.5
08а	Шлюз	4.1	19	Помещение хранения медикамент.	3.8	30	Кабинет мануальной терапии	10.0
09	Послеоперационная палата	17.3	20	Гардеробная для персонала	4.9			
10	Санузел для палаты	3.3	21	Санузел для персонала	3.7			
				Итого:				321.1

						Стоматологическая клиника			
						Переустройство и перепланировка по адресу: г. Москва, Воронцовская ул., д. 20.			
Изм.	Кол.уч.	Лист	Ндок.	Подп.	Дата	Переустройство и перепланировка нежилого помещения. Масштаб 1:100	Стадия	Лист	Листов
Разработал	Кокоева				05.2016		Э	7	1
Н.контроль	Шаров				05.2016	План с расстановкой мебели и оборудования	 <b>СпецМедПроект</b> +7(495)974-30-30 project@specmed.ru		

Взам. инв. N  
Пол. и дата  
Инв. N подл.

**Примечания:**

Швы напольной плитки в санузле для посетителей (пом. №04) быть со швами одноразмерной напольной плитки в вестибюле (пом. №01).

Материал в пом. №19, 26-28 - по информации от заказчика.

На плане указана раскладка токопроводящего линолеума и медной ленты в пом. 07-09, 11.



Условные обозначения	
Наименование	Обозначение
Напольная керамогранитная плитка, темно-серая 600 x 600 мм, толщина материала 10 мм	
Линолеум Tarkett, текстура "дерево" толщина материала 1.8 мм	
Линолеум токопроводящий Tarkett, в оперблок, толщина материала 2 мм	
Ламинат Tarkett, текстура "дерево" толщина материала 9 мм	
Напольная керамогранитная плитка, 400 x 400 мм, толщина материала 10 мм	
Материал в пом. №27-28 - без покрытия (по информации от заказчика, закупается заказчиком)	
Медная лента для токопроводящего линолеума	
Материал в пом. №19, 26 - керамогранит (по информации от заказчика, закупается заказчиком)	

Инв. № подл. | Подл. и дата | Взам. инв. №

Экспликация помещений								
№	Название	кв.м	№	Название	кв.м	№	Название	кв.м
01	Вестибюль	37.6	11	Малая операционная	23.2	22	Коридор	4.2
02	Службное помещение	2.0	12	Стоматологический кабинет 1	14.0	23	Коридор	52.0
03	Рентген кабинет	8.1	13	Стоматологический кабинет 2	14.8	24	Помещение хранения отходов	2.4
04	Санузел для посетителей	6.1	14	Стоматологический кабинет 3	14.3	25	Помещение хранения медикаментов	1.9
05	Помещение обработки НДА	5.2	15	Стоматологический кабинет 4	14.9	26	Службное помещение	1.0
06	Стерилизационная	8.0	16	Службное помещение	8.8	27	Помещение медгазов	2.1
07	Предоперационная	5.8	17	Кабинет гл. врача	12.6	28	Помещение медгазов	2.1
08	Шлюз	4.5	18	Комната персонала	13.9	29	Кабинет директора	14.5
08а	Шлюз	4.1	19	Помещение хранения медикамент.	3.8	30	Кабинет мануальной терапии	10.0
09	Послеоперационная палата	17.3	20	Гардеробная для персонала	4.9			
10	Санузел для палаты	3.3	21	Санузел для персонала	3.7			
Итого:							321.1	

						Стоматологическая клиника			
						Переустройство и перепланировка по адресу: г. Москва, Воронцовская ул., д. 20.			
Изм.	Кол.уч.	Лист	Ндоп.	Подп.	Дата				
Разработал	Кокоева				05.2016				
						Переустройство и перепланировка нежилого помещения. Масштаб 1:100	Стадия	Лист	Листов
							Э	8	1
						План напольных покрытий			
Н.контроль	Шаров				05.2016				



*Примечание:  
При монтаже подвесных потолков типа Armstrong  
обеспечить доступ для обслуживания  
вентиляционного оборудования.*

*Примечание:  
Высоты потолков, кроме указанных отдельно,  
уточнить после утверждения проекта вентиляции и  
кондиционирования.*

Экспликация помещений

№	Название	кв.м	№	Название	кв.м	№	Название	кв.м
01	Вестибюль	37.6	11	Малая операционная	23.2	22	Коридор	4.2
02	Службное помещение	2.0	12	Стоматологический кабинет 1	14.0	23	Коридор	52.0
03	Рентген кабинет	8.1	13	Стоматологический кабинет 2	14.8	24	Помещение хранения отходов	2.4
04	Санузел для посетителей	6.1	14	Стоматологический кабинет 3	14.3	25	Помещение хранения медикаментов	1.9
05	Помещение обработки НДА	5.2	15	Стоматологический кабинет 4	14.9	26	Службное помещение	1.0
06	Стерилизационная	8.0	16	Службное помещение	8.8	27	Помещение медгазов	2.1
07	Предоперационная	5.8	17	Кабинет гл. врача	12.6	28	Помещение медгазов	2.1
08	Шлюз	4.5	18	Комната персонала	13.9	29	Кабинет директора	14.5
08а	Шлюз	4.1	19	Помещение хранения медикамент.	3.8	30	Кабинет мануальной терапии	10.0
09	Послеоперационная палата	17.3	20	Гардеробная для персонала	4.9			
10	Санузел для палаты	3.3	21	Санузел для персонала	3.7	Итого:		321.1

Условные обозначения					
Наименование	Высота	Обозначение	Наименование	Высота	Обозначение
Потолок из гипсокартона на отм. 2600 мм.	2700мм		Потолок подвесной Armstrong на отм. 3000 мм.	3000мм	
Потолок из гипсокартона на отм. 3000 мм.	3000мм		Потолок подвесной Armstrong на отм. 2800 мм.	2800мм	
Потолок из гипсокартона на отм. 2310 мм.	2310мм		Потолок подвесной медицинский Armstrong		
Нша для штор на отм. 3250 мм.	3250мм				

Взам. инв. №  
Подл. и дата  
Инв. № подл.

Стоматологическая клиника					
Переустройство и перепланировка по адресу: г. Москва, Воронцовская ул., д. 20.					
Изм.	Кол.уч.	Лист	Ндок.	Подп.	Дата
		Кокоева			05.2016
Переустройство и перепланировка нежилого помещения. Масштаб 1:100					
			Стадия	Лист	Листов
			Э	9	1
Н.контроль Шаров					05.2016
План потолков				 СпецМедПроект +7(495)974-30-30 project@smpr.ru	

И всех выключателей от уровня чистого пола 1000 мм (кроме указанных отдельно).  
За отметку чистого пола принята отметка 0.000



Условные обозначения		
Наименование	Обозначение	Количество
Светильник потолочный встроенный (общественная зона)		28 шт.
Светильник потолочный встроенный (стоматологические кабинеты и административная зона)		93 шт.
Светильник потолочный встроенный поворотный (направленный свет)		7 шт.
Люстра для кабинета (пом. №29)		1 шт.
Ленточная светодиодная подсветка		
Выключатель одноклавишный		22 шт.
Выключатель двухклавишный		7 шт.
Выключатель двухклавишный реверсивный		2 шт.

Экспликация помещений


№	Название	кв.м	№	Название	кв.м	№	Название	кв.м
01	Вестибюль	37.6	11	Малая операционная	23.2	22	Коридор	4.2
02	Службное помещение	2.0	12	Стоматологический кабинет 1	14.0	23	Коридор	52.0
03	Рентген кабинет	8.1	13	Стоматологический кабинет 2	14.8	24	Помещение хранения отходов	2.4
04	Санузел для посетителей	6.1	14	Стоматологический кабинет 3	14.3	25	Помещение хранения медикаментов	1.9
05	Помещение обработки НДА	5.2	15	Стоматологический кабинет 4	14.9	26	Службное помещение	1.0
06	Стерилизационная	8.0	16	Службное помещение	8.8	27	Помещение медгазов	2.1
07	Предоперационная	5.8	17	Кабинет гл. врача	12.6	28	Помещение медгазов	2.1
08	Шлюз	4.5	18	Комната персонала	13.9	29	Кабинет директора	14.5
08а	Шлюз	4.1	19	Помещение хранения медикамент.	3.8	30	Кабинет мануальной терапии	10.0
09	Послеоперационная палата	17.3	20	Гардеробная для персонала	4.9			
10	Санузел для палаты	3.3	21	Санузел для персонала	3.7			
Итого:								321.1

Стоматологическая клиника

Переустройство и перепланировка по адресу:  
г. Москва, Воронцовская ул., д. 20.

Изм.	Кол.уч.	Лист	Ндоп.	Подп.	Дата	Переустройство и перепланировка нежилого помещения. Масштаб 1:100	Стадия	Лист	Листов
					05.2016		Э	10	1
Разработал		Кокоева							
Н.контроль		Шаров			05.2016	План с расстановкой светильников			

Взам. инв. N  
Подл. и дата  
Инв. N подл.

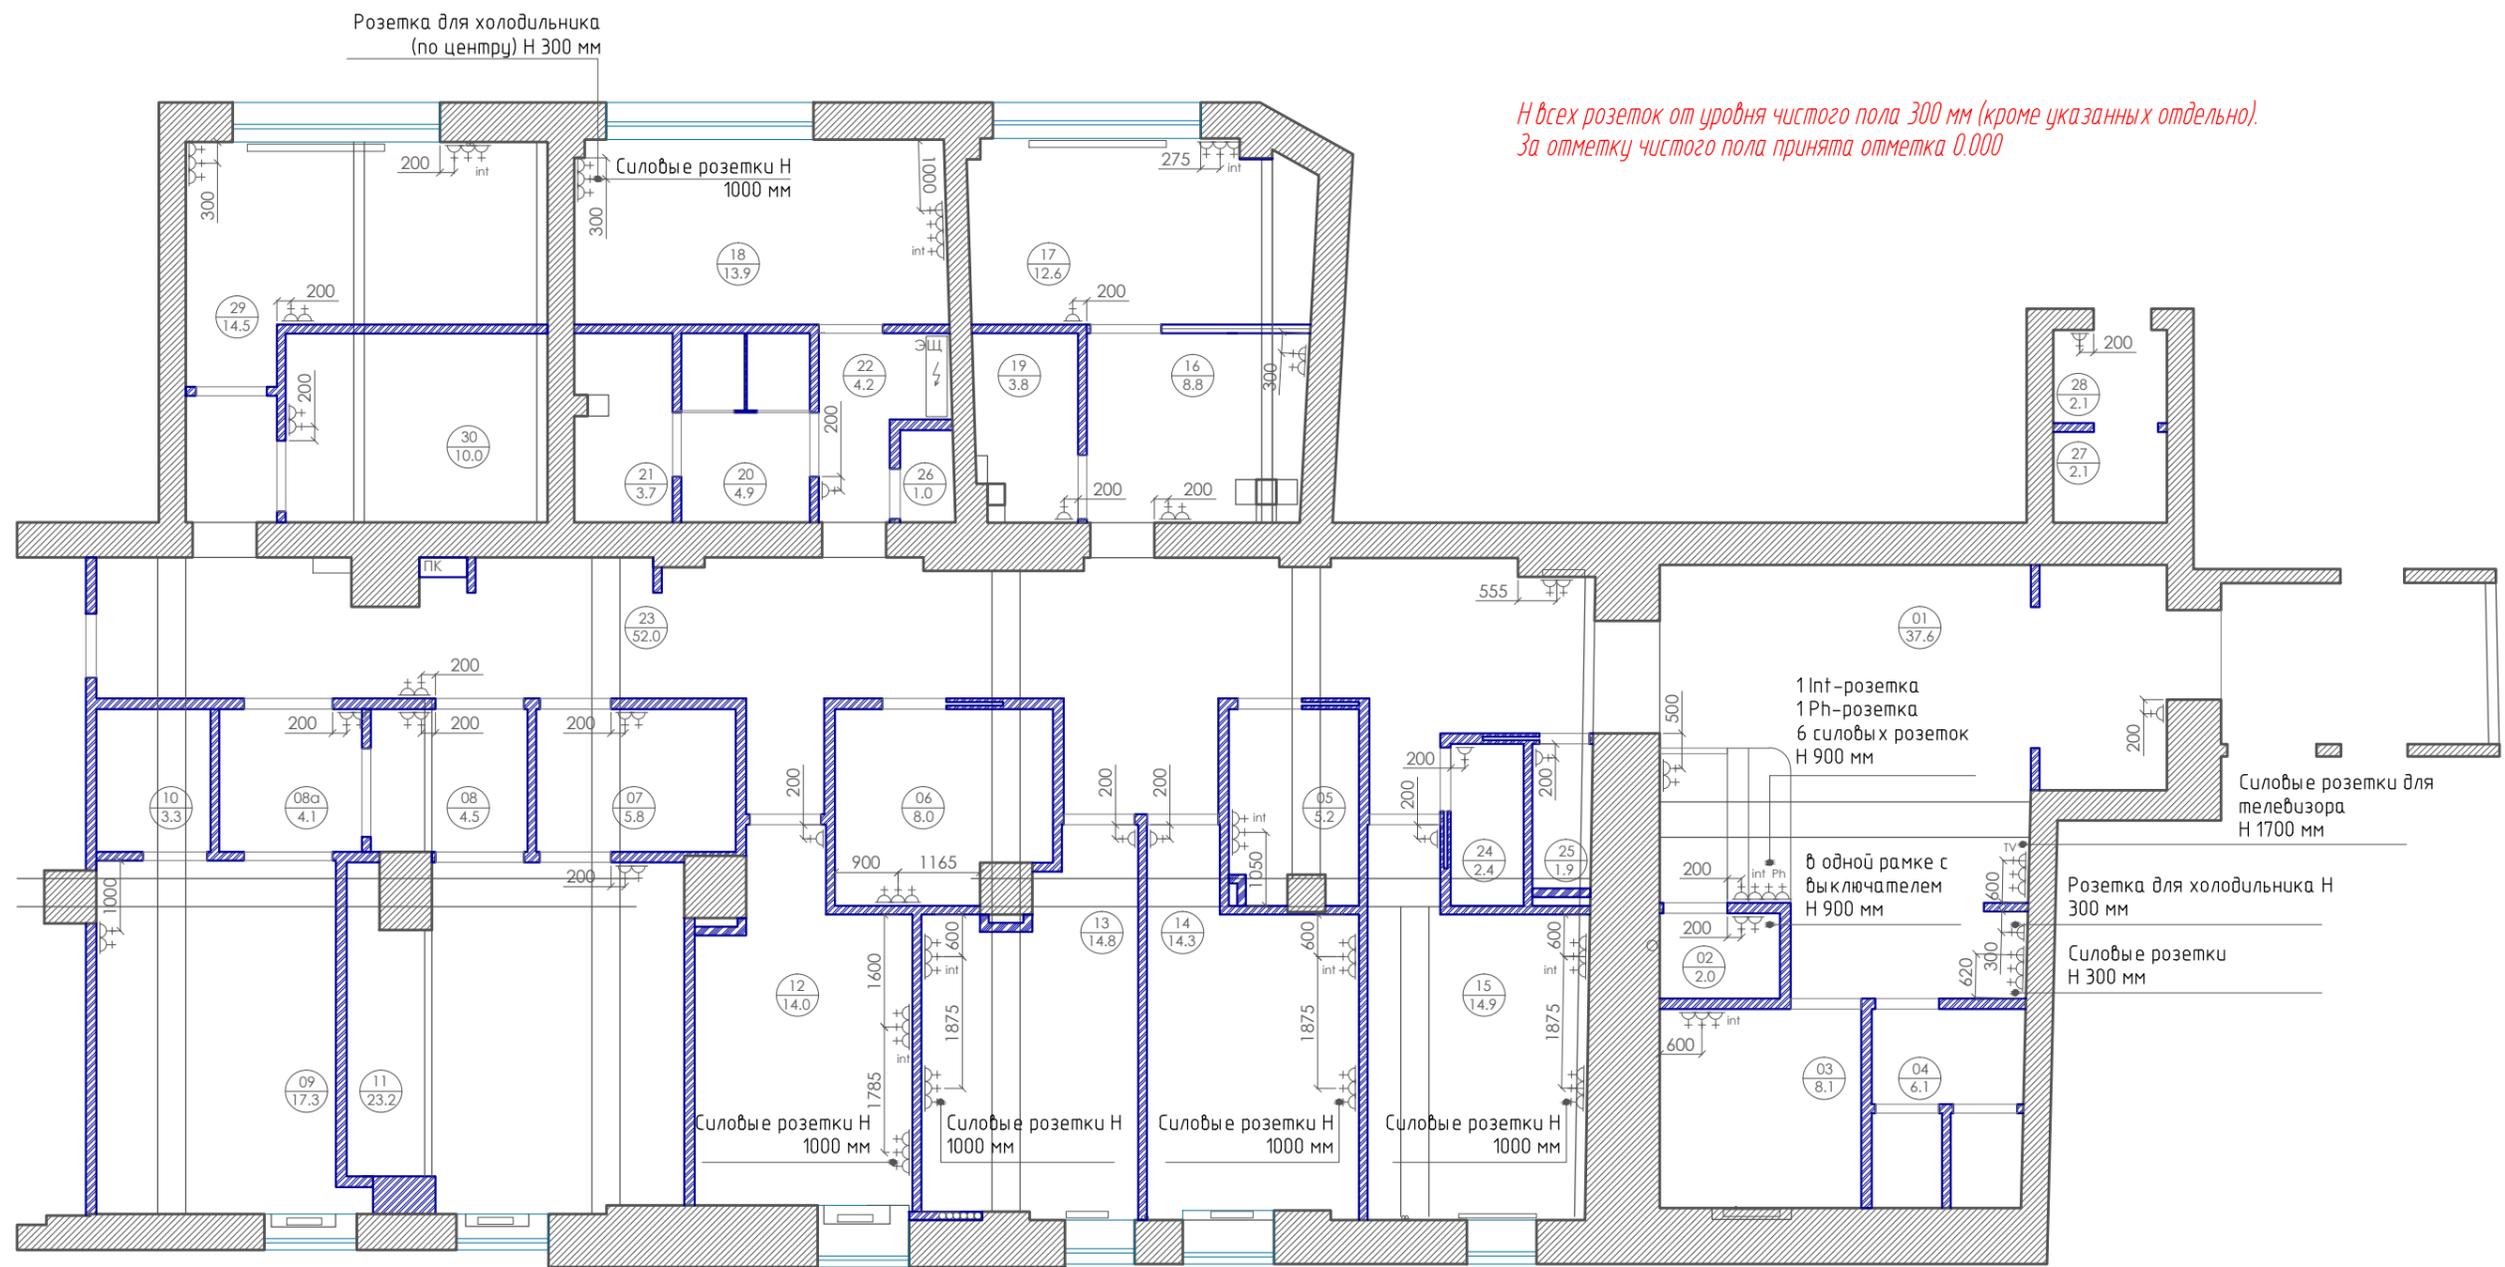


На всех розетках от уровня чистого пола 300 мм (кроме указанных отдельно).  
За отметку чистого пола принята отметка 0.000

Взам. инв. N  
Полн. и дата  
Инв. N подл.

Экспликация помещений								
№	Название	кв.м	№	Название	кв.м	№	Название	кв.м
01	Вестибюль	37.6	11	Малая операционная	23.2	22	Коридор	4.2
02	Службное помещение	2.0	12	Стоматологический кабинет 1	14.0	23	Коридор	52.0
03	Рентген кабинет	8.1	13	Стоматологический кабинет 2	14.8	24	Помещение хранения отходов	2.4
04	Санузел для посетителей	6.1	14	Стоматологический кабинет 3	14.3	25	Помещение хранения медикаментов	1.9
05	Помещение обработки НДА	5.2	15	Стоматологический кабинет 4	14.9	26	Службное помещение	1.0
06	Стерилизационная	8.0	16	Службное помещение	8.8	27	Помещение медгазов	2.1
07	Предоперационная	5.8	17	Кабинет гл. врача	12.6	28	Помещение медгазов	2.1
08	Шлюз	4.5	18	Комната персонала	13.9	29	Кабинет директора	14.5
08а	Шлюз	4.1	19	Помещение хранения медикамент.	3.8	30	Кабинет мануальной терапии	10.0
09	Послеоперационная палата	17.3	20	Гардеробная для персонала	4.9			
10	Санузел для палаты	3.3	21	Санузел для персонала	3.7			
Итого:							321.1	

Условные обозначения		
Наименование	Обозначение	Количество
Силовая розетка	⊕	84 шт.
Телевизионная розетка	⊕ TV	1 шт.
Интернет-розетка	⊕ int	10 шт.
Телефонная розетка	⊕ Ph	1 шт.

Стоматологическая клиника					
Переустройство и перепланировка по адресу: г. Москва, Воронцовская ул., д. 20.					
Изм.	Кол.уч.	Лист	Ндк.	Подп.	Дата
Разработал	Кокоева				05.2016
Н.контроль	Шаров				05.2016
Переустройство и перепланировка нежилого помещения. Масштаб 1:100					
Стадия	Лист	Листов			
Э	11	1			
План с расстановкой электрооборудования					



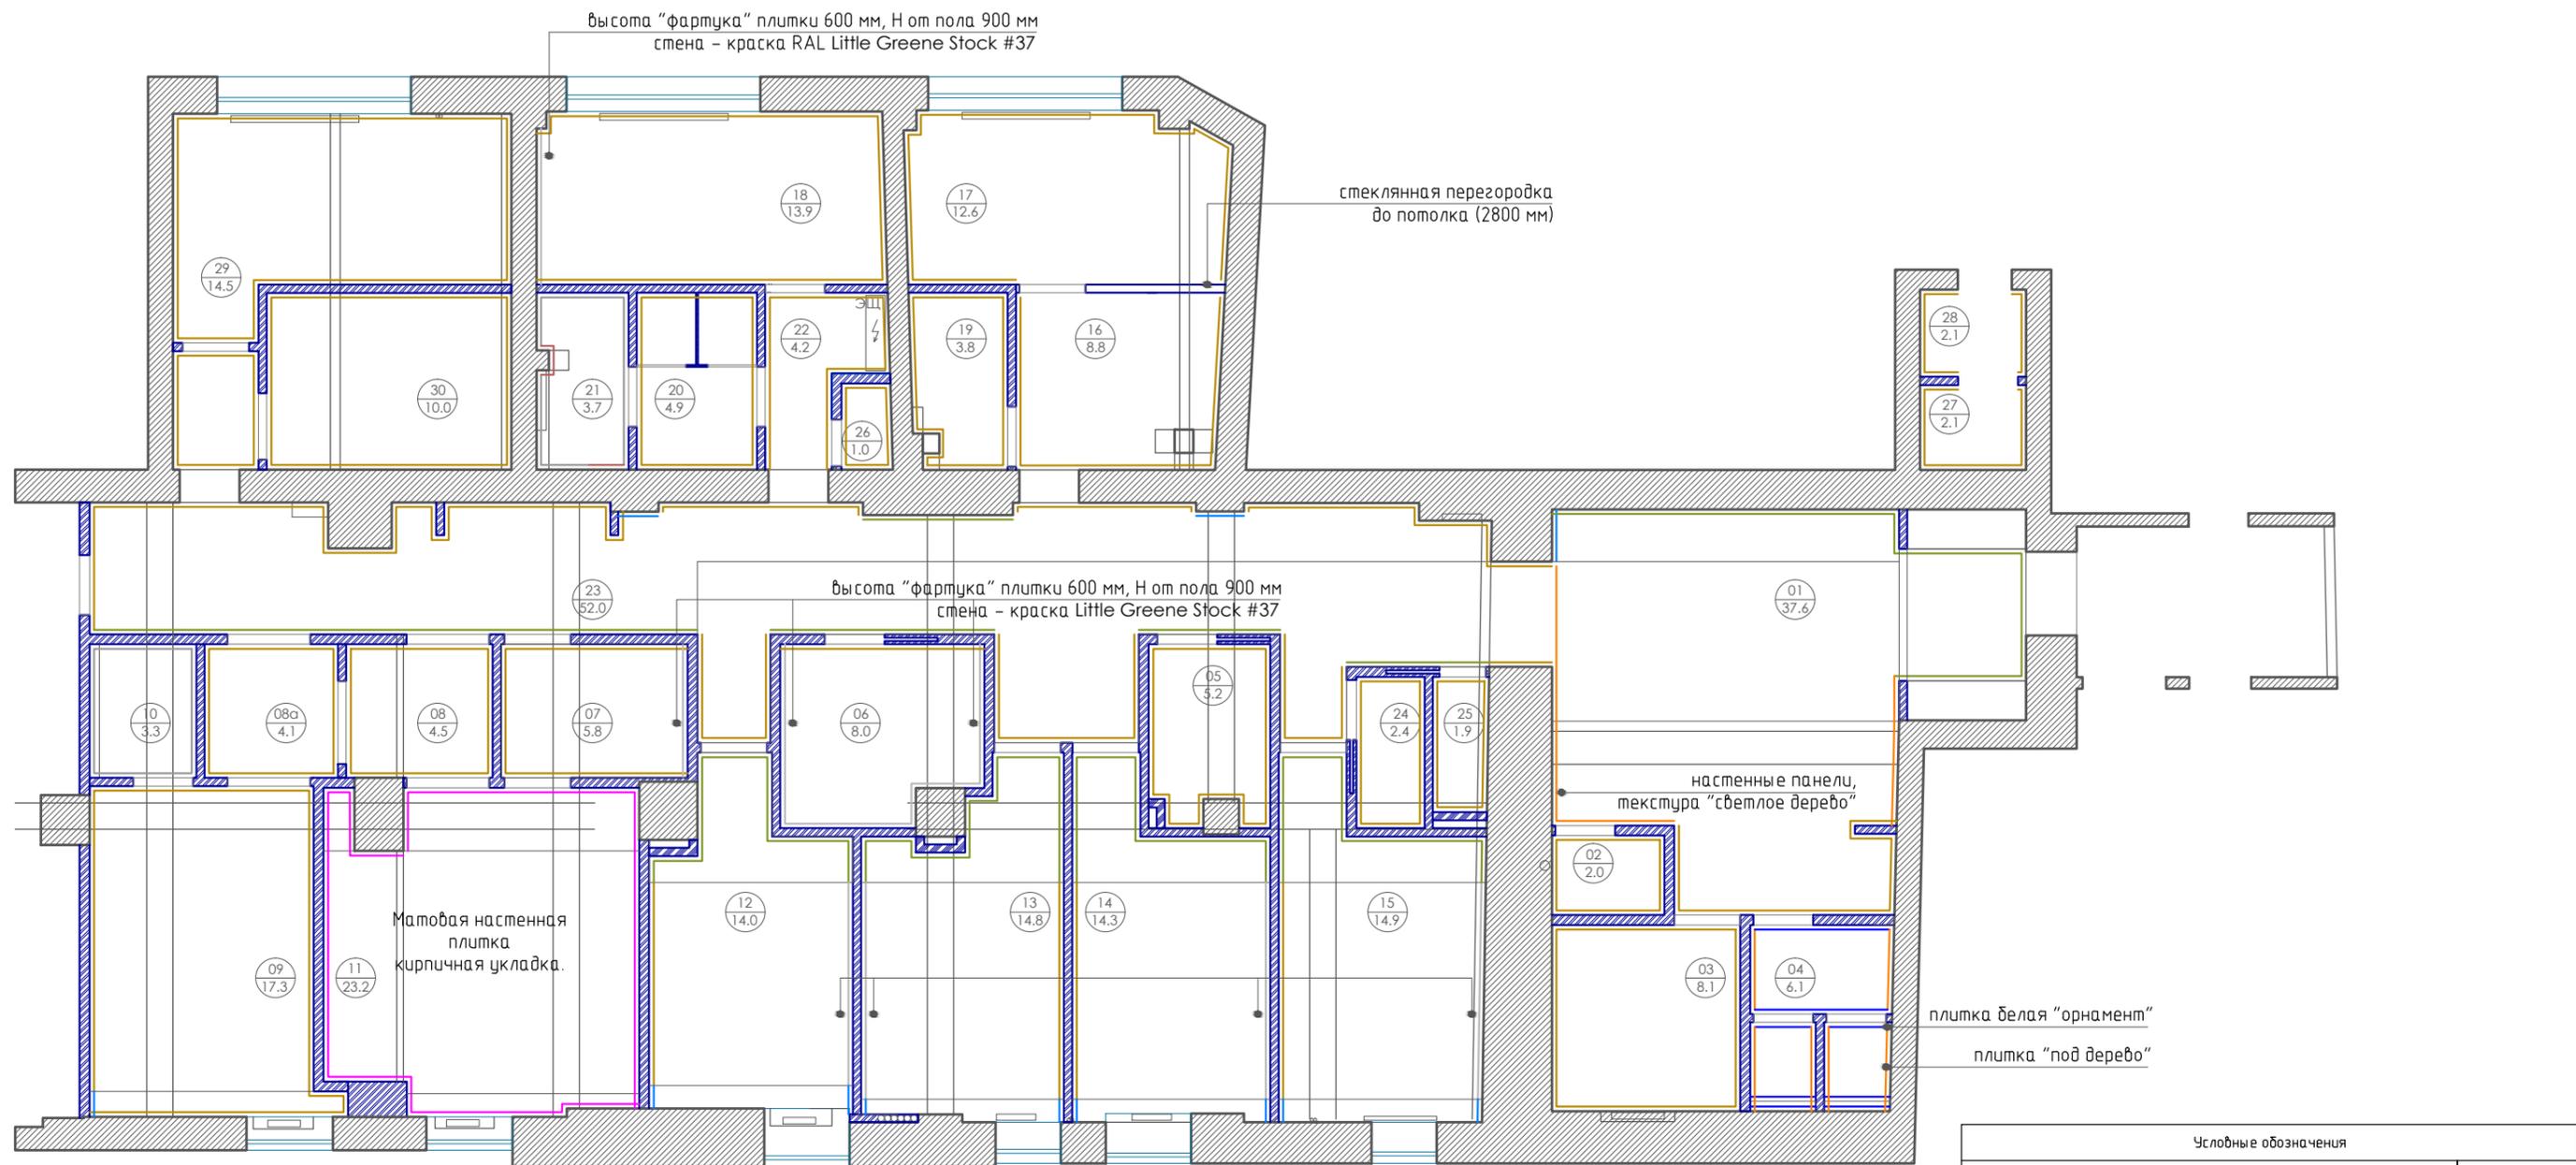


Условные обозначения	
Наименование	Обозначение
Краска Little Greene Bath Stone #64	
Краска Little Greene Stock #37	
Облицовка деревянными панелями	
Настенная плитка, мозаика	
Настенная керамогранитная плитка, 450*450 мм	
Настенная керамогранитная плитка, "кабанчик" RAL 110-90-05	
Зеркало	

Экспликация помещений								
№	Название	кв.м	№	Название	кв.м	№	Название	кв.м
01	Вестибюль	37.6	11	Малая операционная	23.2	22	Коридор	4.2
02	Службное помещение	2.0	12	Стоматологический кабинет 1	14.0	23	Коридор	52.0
03	Рентген кабинет	8.1	13	Стоматологический кабинет 2	14.8	24	Помещение хранения отходов	2.4
04	Санузел для посетителей	6.1	14	Стоматологический кабинет 3	14.3	25	Помещение хранения медикаментов	1.9
05	Помещение обработки НДА	5.2	15	Стоматологический кабинет 4	14.9	26	Службное помещение	1.0
06	Стерилизационная	8.0	16	Службное помещение	8.8	27	Помещение медгазов	2.1
07	Предоперационная	5.8	17	Кабинет гл. врача	12.6	28	Помещение медгазов	2.1
08	Шлюз	4.5	18	Комната персонала	13.9	29	Кабинет директора	14.5
08а	Шлюз	4.1	19	Помещение хранения медикамент.	3.8	30	Кабинет мануальной терапии	10.0
09	Послеоперационная палата	17.3	20	Гардеробная для персонала	4.9			
10	Санузел для палаты	3.3	21	Санузел для персонала	3.7			
							Итого:	321.1

						Стоматологическая клиника			
						Переустройство и перепланировка по адресу: г. Москва, Воронцовская ул., д. 20.			
Изм.	Кол.уч.	Лист	Ндок.	Подп.	Дата	Переустройство и перепланировка нежилого помещения. Масштаб 1:100	Стадия	Лист	Листов
Разработал	Кокоева				05.2016		Э	12	1
Н.контроль	Шаров				05.2016	План с облицовкой стен	 СпецМедПроект +7(495)974-30-30 project@dmkz.ru		



Взам. инв. N  
Пол. и дата  
Инв. N подл.

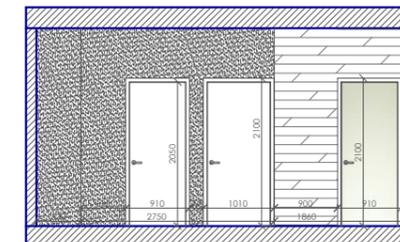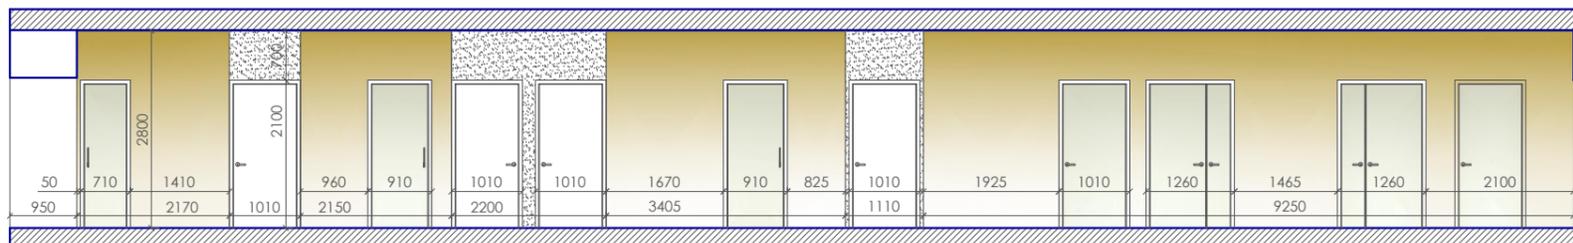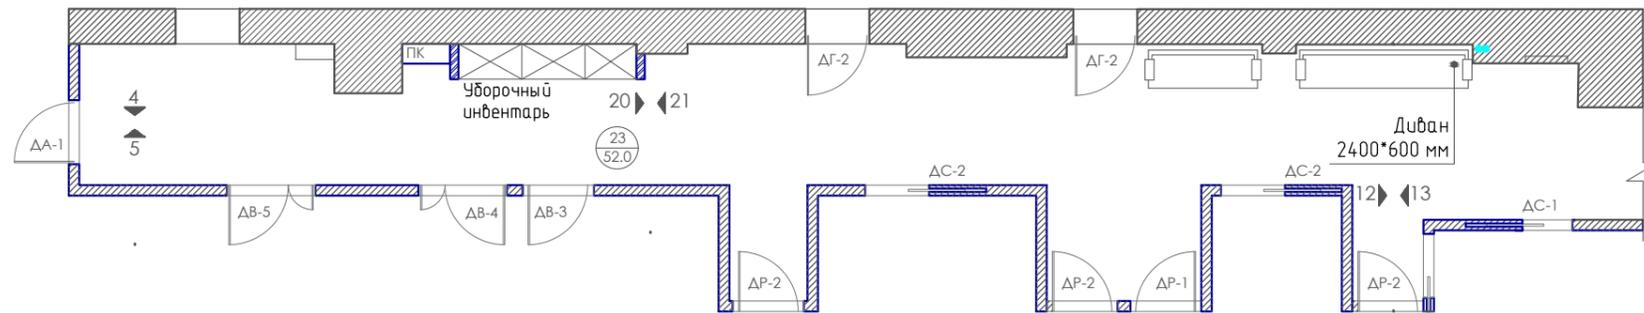

Развертка 4-4





Развертка 2-2

Развертка 6-6

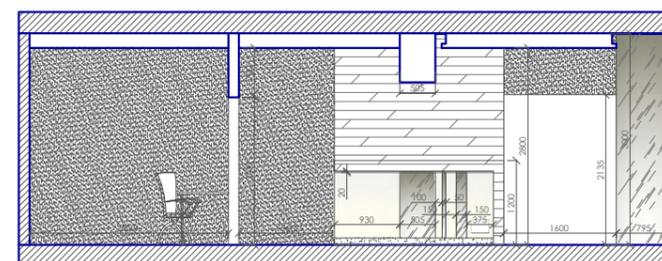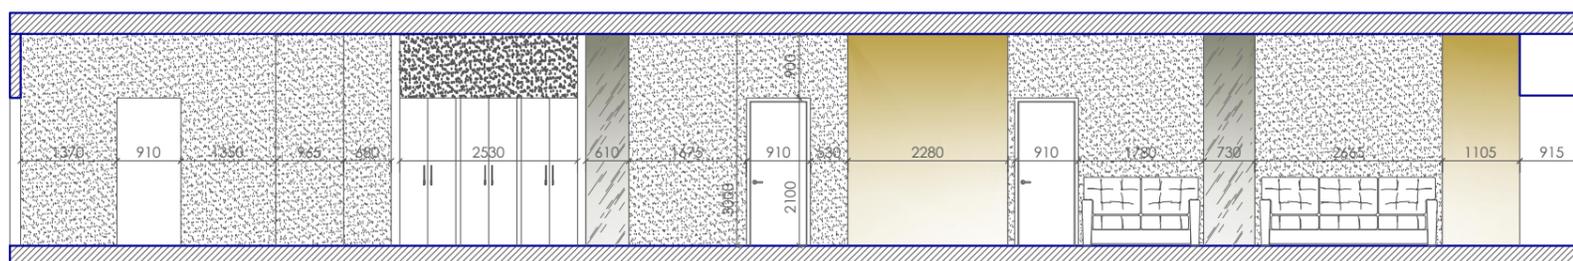

Развертка 5-5

Развертка 1-1

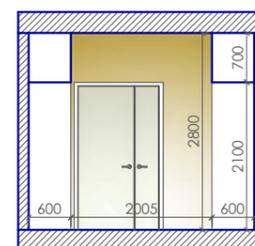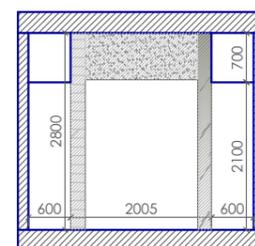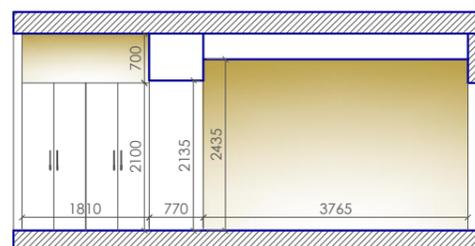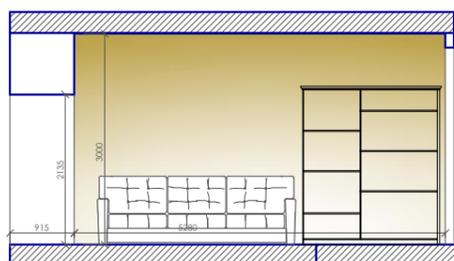


Развертка 5-5

Развертка 5-5

Развертка 8-8

Развертка 7-7

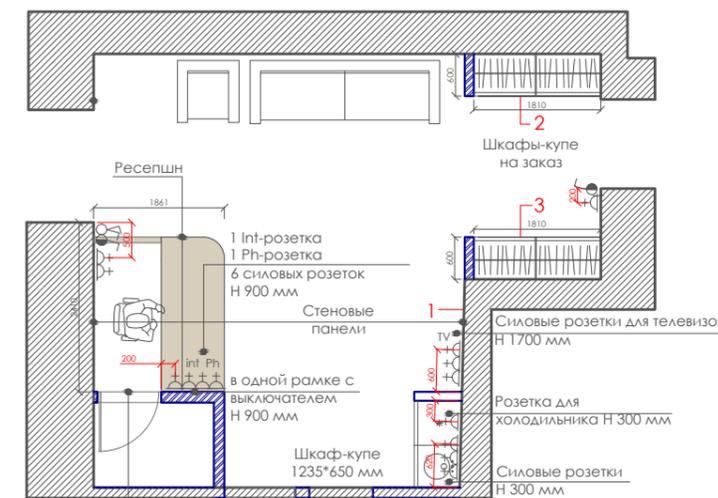





Дверное полотно скрытой двери 800\*2000 мм. Ее тоже обшиваем панелями.

Взам. инв. №  
Пол. и дата  
Инв. № подл.

Экспликация помещений

№	Название	кв.м	№	Название	кв.м	№	Название	кв.м
01	Вестибюль	37.6	11	Малая операционная	23.2	22	Коридор	4.2
02	Службное помещение	2.0	12	Стоматологический кабинет 1	14.0	23	Коридор	52.0
03	Рентген кабинет	8.1	13	Стоматологический кабинет 2	14.8	24	Помещение хранения отходов	2.4
04	Санузел для посетителей	6.1	14	Стоматологический кабинет 3	14.3	25	Помещение хранения медикаментов	1.9
05	Помещение обработки НДА	5.2	15	Стоматологический кабинет 4	14.9	26	Службное помещение	1.0
06	Стерилизационная	8.0	16	Службное помещение	8.8	27	Помещение медгазов	2.1
07	Предоперационная	5.8	17	Кабинет гл. врача	12.6	28	Помещение медгазов	2.1
08	Шлюз	4.5	18	Комната персонала	13.9	29	Кабинет директора	14.5
08а	Шлюз	4.1	19	Помещение хранения медикамент.	3.8	30	Кабинет мануальной терапии	10.0
09	Послеоперационная палата	17.3	20	Гардеробная для персонала	4.9			
10	Санузел для палаты	3.3	21	Санузел для персонала	3.7			
				Итого:				321.1

Стоматологическая клиника					
Переустройство и перепланировка по адресу: г. Москва, Воронцовская ул., д. 20.					
Изм.	Кол.уч.	Лист	Ндоп.	Подп.	Дата
Разработал	Кокоева				05.2016
Н.контроль	Шаров				05.2016
Переустройство и перепланировка нежилого помещения. Масштаб 1:100					
Стадия	Лист	Листов			
Э	13	1			
Разбёртки стен коридора и вестибюля					





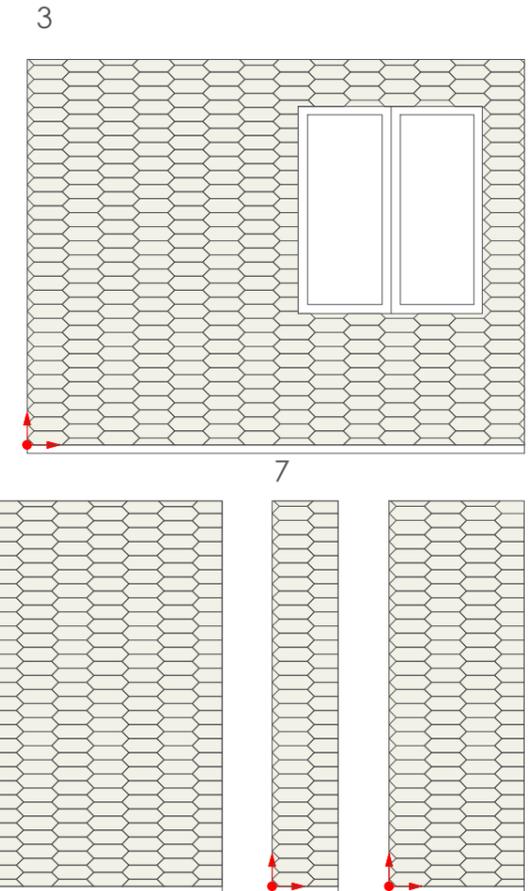
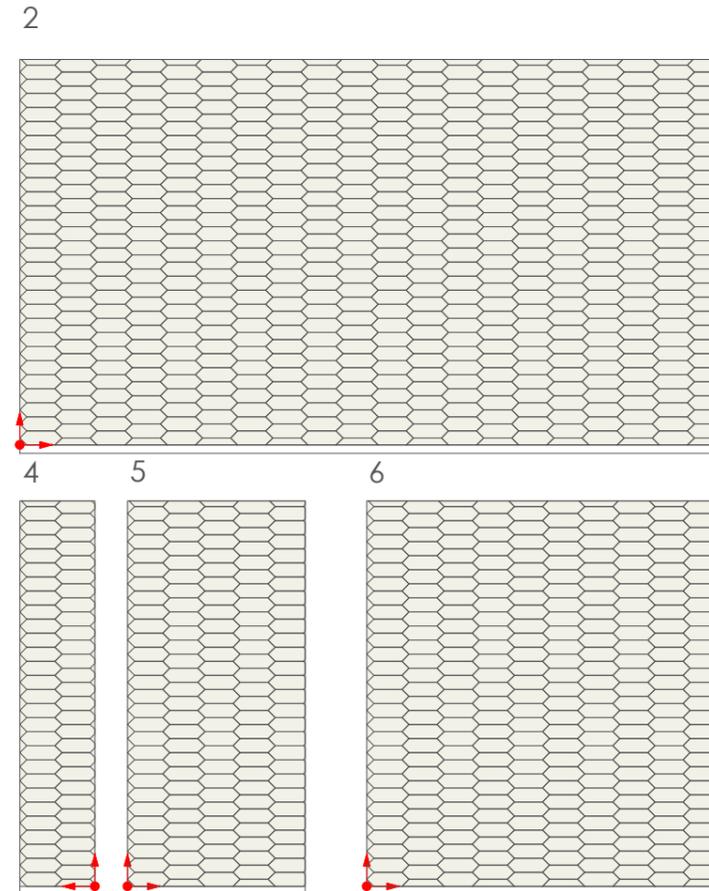
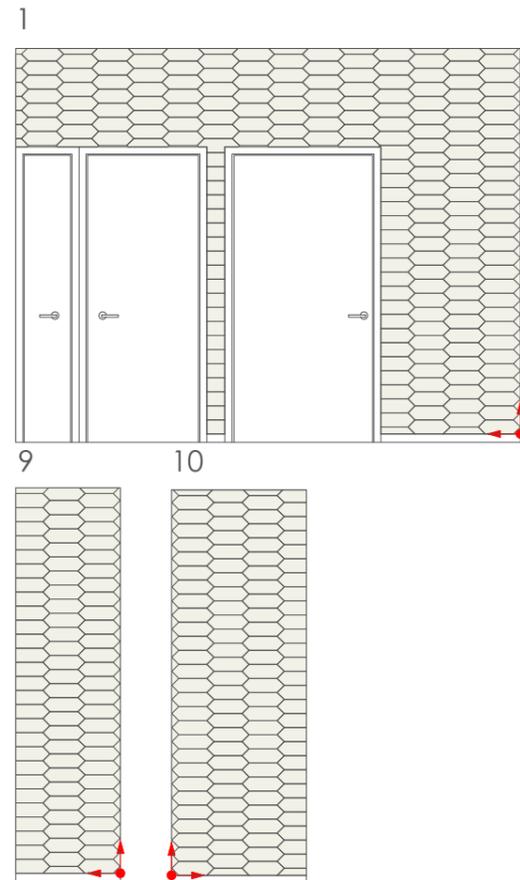
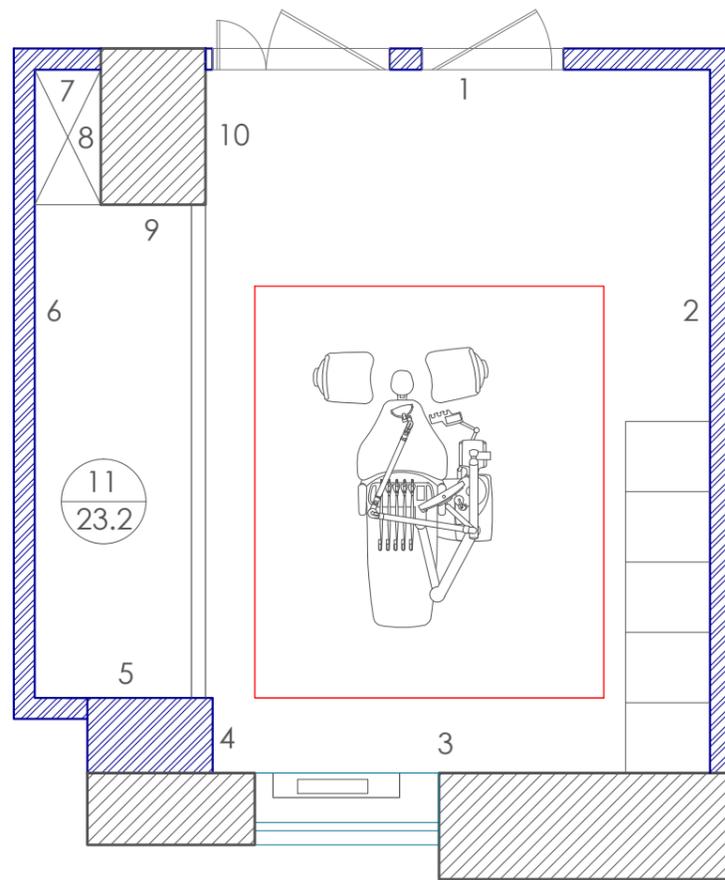


Инв. N подл.  
Полн. и дата.  
Взам. инв. N

Экспликация помещений

№	Название	кв.м	№	Название	кв.м	№	Название	кв.м
01	Вестибюль	37.6	11	Малая операционная	23.2	22	Коридор	4.2
02	Служебное помещение	2.0	12	Стоматологический кабинет 1	14.0	23	Коридор	52.0
03	Рентген кабинет	8.1	13	Стоматологический кабинет 2	14.8	24	Помещение хранения отходов	2.4
04	Санузел для посетителей	6.1	14	Стоматологический кабинет 3	14.3	25	Помещение хранения медикаментов	1.9
05	Помещение обработки НДА	5.2	15	Стоматологический кабинет 4	14.9	26	Служебное помещение	1.0
06	Стерилизационная	8.0	16	Служебное помещение	8.8	27	Помещение медгазов	2.1
07	Предоперационная	5.8	17	Кабинет гл. врача	12.6	28	Помещение медгазов	2.1
08	Шлюз	4.5	18	Комната персонала	13.9	29	Кабинет директора	14.5
08а	Шлюз	4.1	19	Помещение хранения медикамент.	3.8	30	Кабинет мануальной терапии	10.0
09	Послеоперационная палата	17.3	20	Гардеробная для персонала	4.9			
10	Санузел для палаты	3.3	21	Санузел для персонала	3.7			
				Итого:				321.1


Изм.	Кол.уч.	Лист	Ндок.	Подп.	Дата	Стоматологическая клиника			
						Переустройство и перепланировка по адресу: г. Москва, Воронцовская ул., д. 20.			
Разработал	Кокоева			<i>[Signature]</i>	05.2016	Переустройство и перепланировка нежилого помещения. Масштаб 1:100	Стадия	Лист	Листов
							Э	14	1
Н.контроль	Шаров			<i>[Signature]</i>	05.2016	Развёртки стен операционной. Раскладка плитки.			

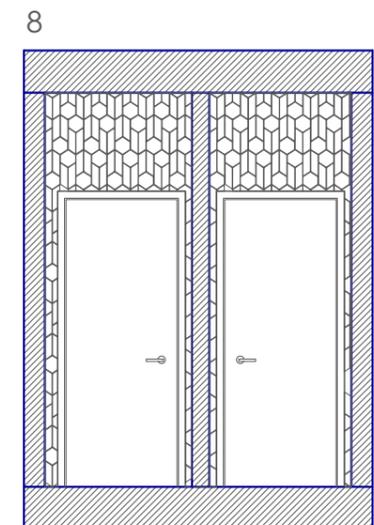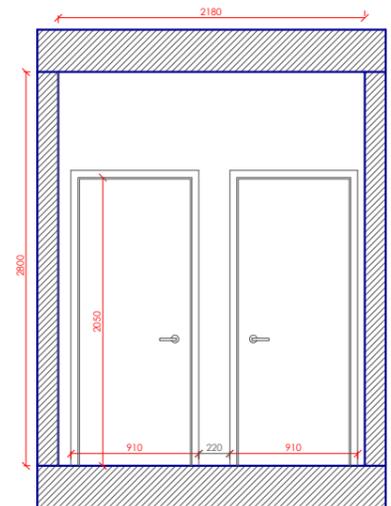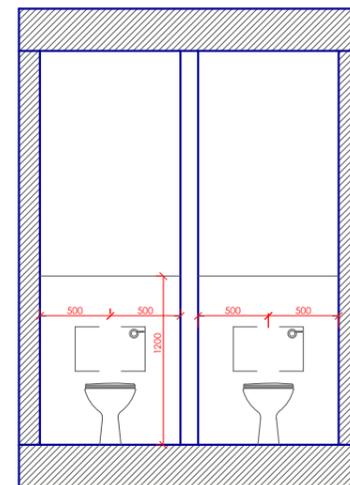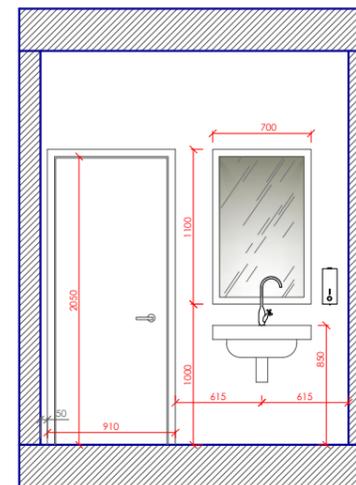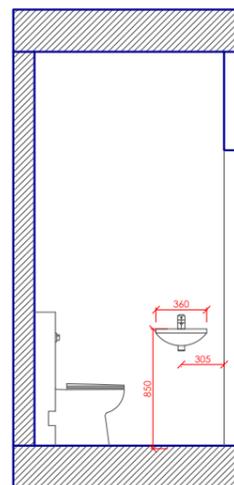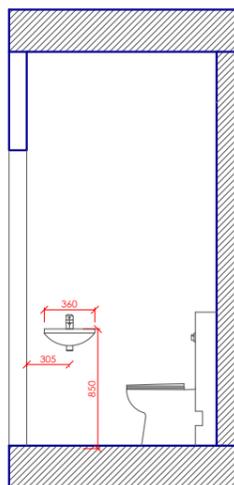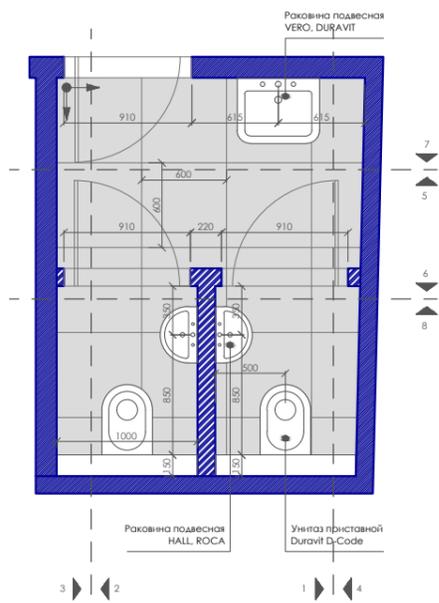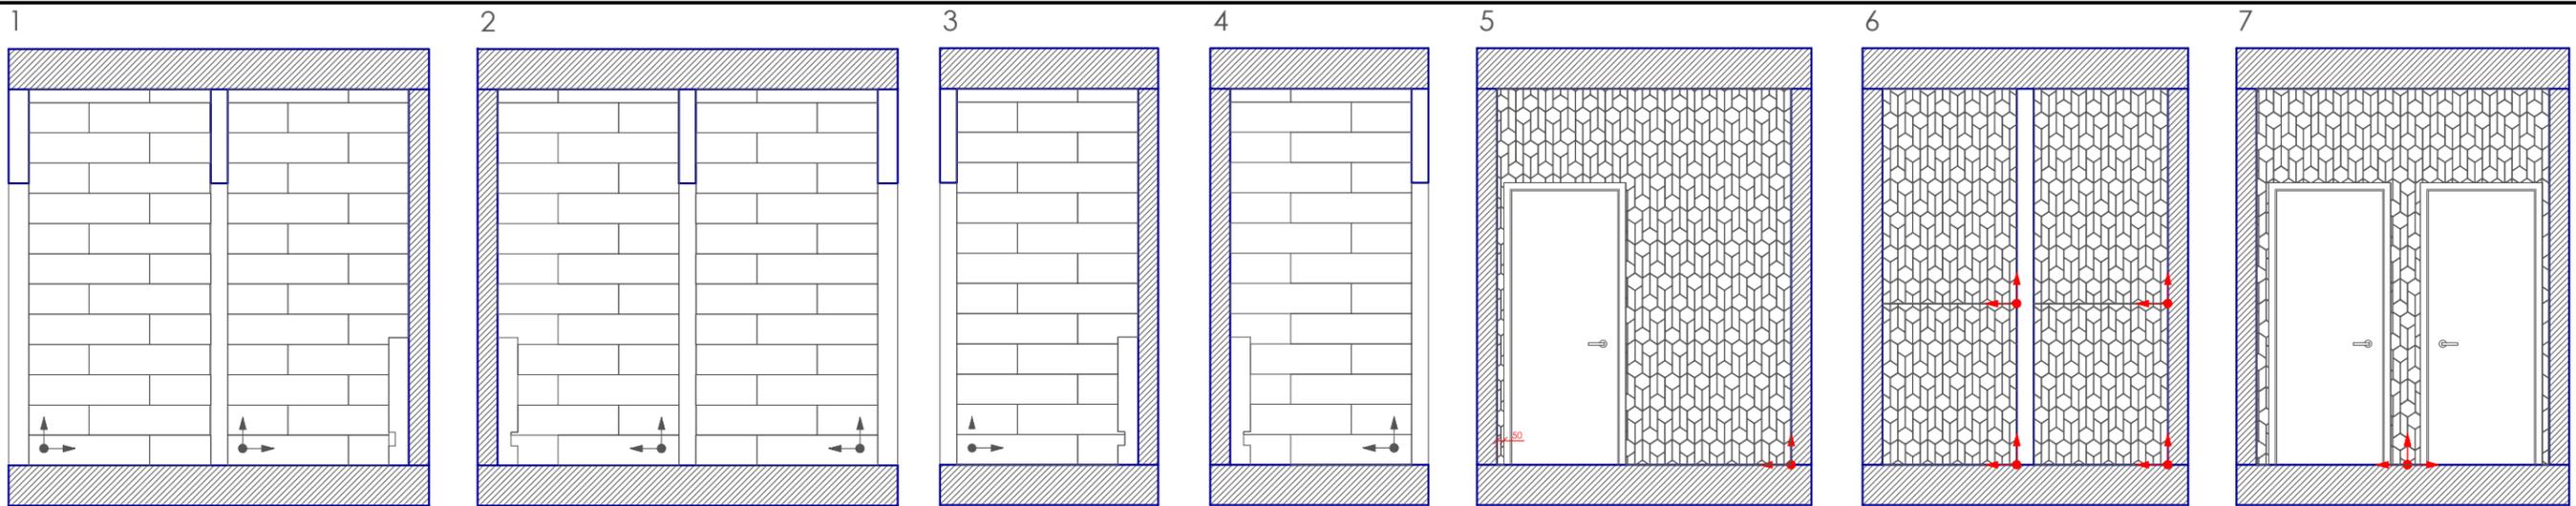

Взам. инв. N  
Полн. и дата  
Инв. N подл.


Экспликация помещений								
№	Название	кв.м	№	Название	кв.м	№	Название	кв.м
01	Вестибюль	37.6	11	Малая операционная	23.2	22	Коридор	4.2
02	Службное помещение	2.0	12	Стоматологический кабинет 1	14.0	23	Коридор	52.0
03	Рентген кабинет	8.1	13	Стоматологический кабинет 2	14.8	24	Помещение хранения отходов	2.4
04	Санузел для посетителей	6.1	14	Стоматологический кабинет 3	14.3	25	Помещение хранения медикаментов	1.9
05	Помещение обработки НДА	5.2	15	Стоматологический кабинет 4	14.9	26	Службное помещение	1.0
06	Стерилизационная	8.0	16	Службное помещение	8.8	27	Помещение медгазов	2.1
07	Предоперационная	5.8	17	Кабинет гл. врача	12.6	28	Помещение медгазов	2.1
08	Шлюз	4.5	18	Комната персонала	13.9	29	Кабинет директора	14.5
08а	Шлюз	4.1	19	Помещение хранения медикамент.	3.8	30	Кабинет мануальной терапии	10.0
09	Послеоперационная палата	17.3	20	Гардеробная для персонала	4.9			
10	Санузел для палаты	3.3	21	Санузел для персонала	3.7			
							Итого:	321.1

Изм.	Кол.уч.	Лист	Ндок.	Подп.	Дата	Стоматологическая клиника			
						Переустройство и перепланировка по адресу: г. Москва, Воронцовская ул., д. 20.			
Разработал	Кокоева			<i>[Signature]</i>	05.2016	Переустройство и перепланировка нежилого помещения. Масштаб 1:100	Стадия	Лист	Листов
							Э	15	1
Н.контроль	Шаров			<i>[Signature]</i>	05.2016	Развёртки санузла для посетителей.	 <b>СпецМедПроект</b> +7(495)974-30-30 project@dmz.ru		

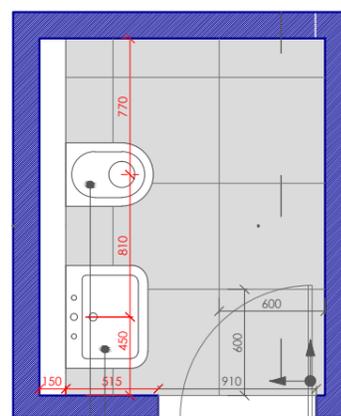


Раковина подвесная  
VERO, DURAVIT  
Унитаз приставной  
Duravit D-Code


18 19

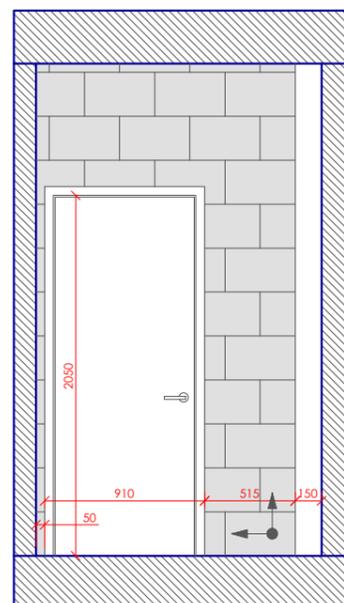


Развертка 16-16

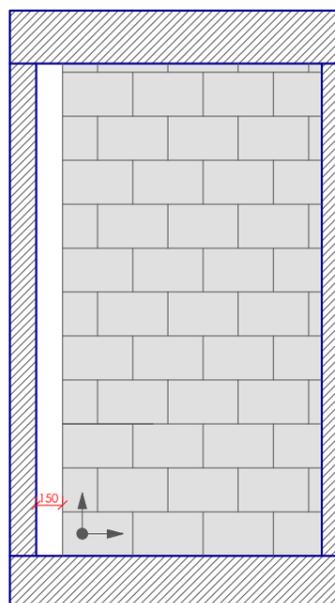

Развертка 17-17

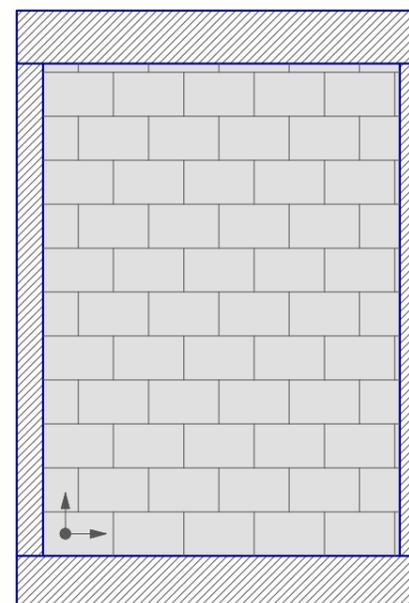

Развертка 18-18

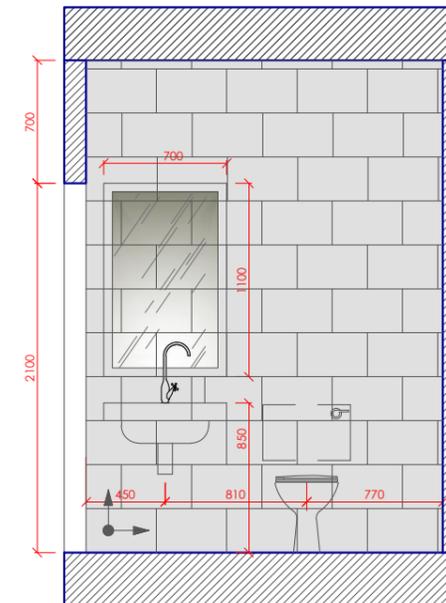

Развертка 19-19



Экспликация помещений






№	Название	кв.м	№	Название	кв.м	№	Название	кв.м
01	Вестибюль	37.6	11	Малая операционная	23.2	22	Коридор	4.2
02	Служебное помещение	2.0	12	Стоматологический кабинет 1	14.0	23	Коридор	52.0
03	Рентген кабинет	8.1	13	Стоматологический кабинет 2	14.8	24	Помещение хранения отходов	2.4
04	Санузел для посетителей	6.1	14	Стоматологический кабинет 3	14.3	25	Помещение хранения медикаментов	1.9
05	Помещение обработки НДА	5.2	15	Стоматологический кабинет 4	14.9	26	Служебное помещение	1.0
06	Стерилизационная	8.0	16	Служебное помещение	8.8	27	Помещение медгазов	2.1
07	Предоперационная	5.8	17	Кабинет гл. врача	12.6	28	Помещение медгазов	2.1
08	Шлюз	4.5	18	Комната персонала	13.9	29	Кабинет директора	14.5
08а	Шлюз	4.1	19	Помещение хранения медикамент.	3.8	30	Кабинет мануальной терапии	10.0
09	Послеоперационная палата	17.3	20	Гардеробная для персонала	4.9	Итого:	321.1	
10	Санузел для палаты	3.3	21	Санузел для персонала	3.7			

Инв. N подл.

Подл. и дата

Взам. инв. N

						Стоматологическая клиника			
						Переустройство и перепланировка по адресу: г. Москва, Воронцовская ул., д. 20.			
Изм.	Кол.уч.	Лист	Ндок.	Подп.	Дата	Переустройство и перепланировка нежилого помещения. Масштаб 1:100	Стадия	Лист	Листов
Разработал		Кокоева		<i>[Signature]</i>	05.2016		Э	16	1
						Развертки санузла при палате	 <b>СпецМедПроект</b> +7(495)974-30-30 project@dmr.ru		
Н.контроль		Шаров		<i>[Signature]</i>	05.2016				

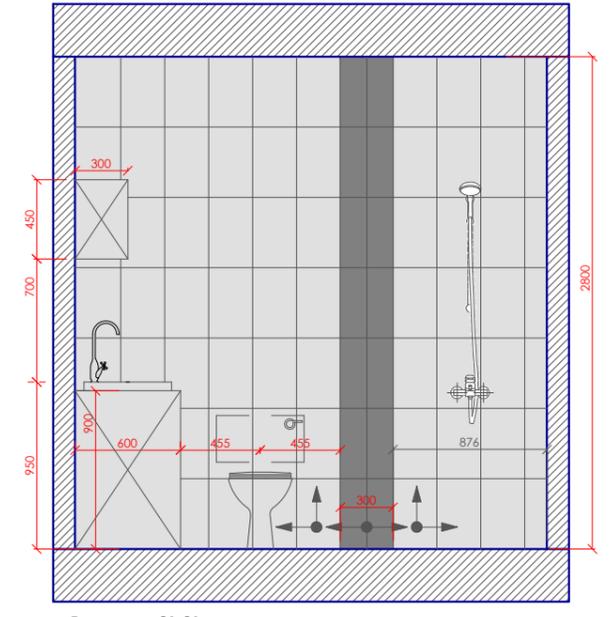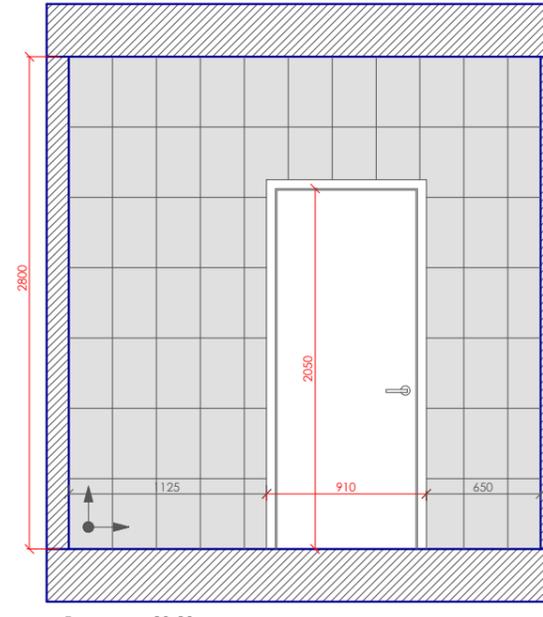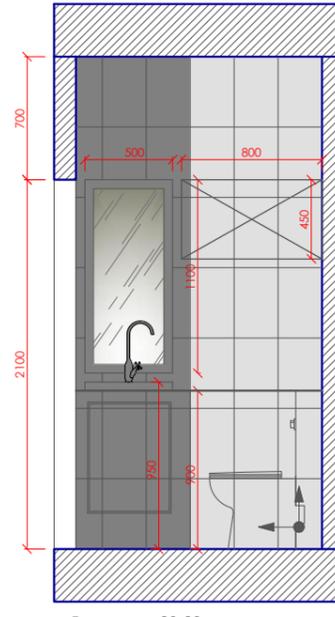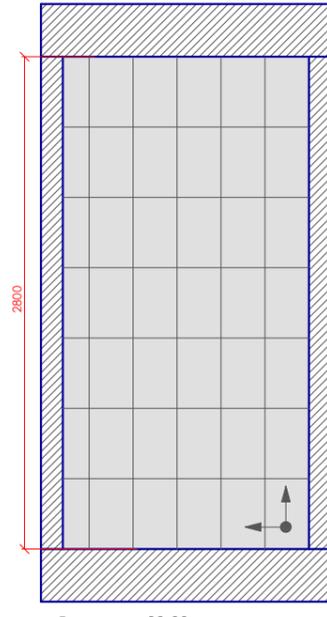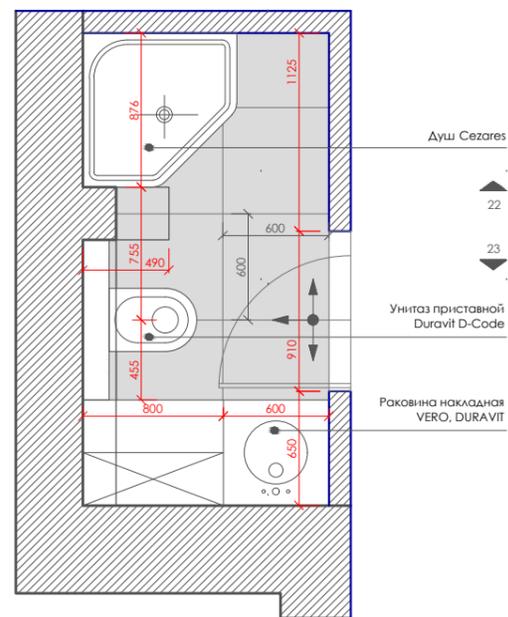






20 21



Экспликация помещений								
№	Название	кв.м	№	Название	кв.м	№	Название	кв.м
01	Вестибюль	37.6	11	Малая операционная	23.2	22	Коридор	4.2
02	Служебное помещение	2.0	12	Стоматологический кабинет 1	14.0	23	Коридор	52.0
03	Рентген кабинет	8.1	13	Стоматологический кабинет 2	14.8	24	Помещение хранения отходов	2.4
04	Санузел для посетителей	6.1	14	Стоматологический кабинет 3	14.3	25	Помещение хранения медикаментов	1.9
05	Помещение обработки НДА	5.2	15	Стоматологический кабинет 4	14.9	26	Служебное помещение	1.0
06	Стерилизационная	8.0	16	Служебное помещение	8.8	27	Помещение медгазов	2.1
07	Предоперационная	5.8	17	Кабинет гл. врача	12.6	28	Помещение медгазов	2.1
08	Шлюз	4.5	18	Комната персонала	13.9	29	Кабинет директора	14.5
08а	Шлюз	4.1	19	Помещение хранения медикамент.	3.8	30	Кабинет мануальной терапии	10.0
09	Послеоперационная палата	17.3	20	Гардеробная для персонала	4.9	Итого:		321.1
10	Санузел для палаты	3.3	21	Санузел для персонала	3.7			

Взам. инв. N  
Подл. и дата  
Инв. N подл.

						Стоматологическая клиника			
						Переустройство и перепланировка по адресу: г. Москва, Воронцовская ул., д. 20.			
Изм.	Кол.уч.	Лист	Индок.	Подп.	Дата	Переустройство и перепланировка нежилого помещения. Масштаб 1:100	Стадия	Лист	Листов
Разработал	Кокоева			<i>[Signature]</i>	05.2016		Э	17	1
						Развёртки санузла для персонала	 СпецМедПроект +7(495)974-30-30 project@dmkpr.ru		
Н.контроль	Шаров			<i>[Signature]</i>	05.2016				

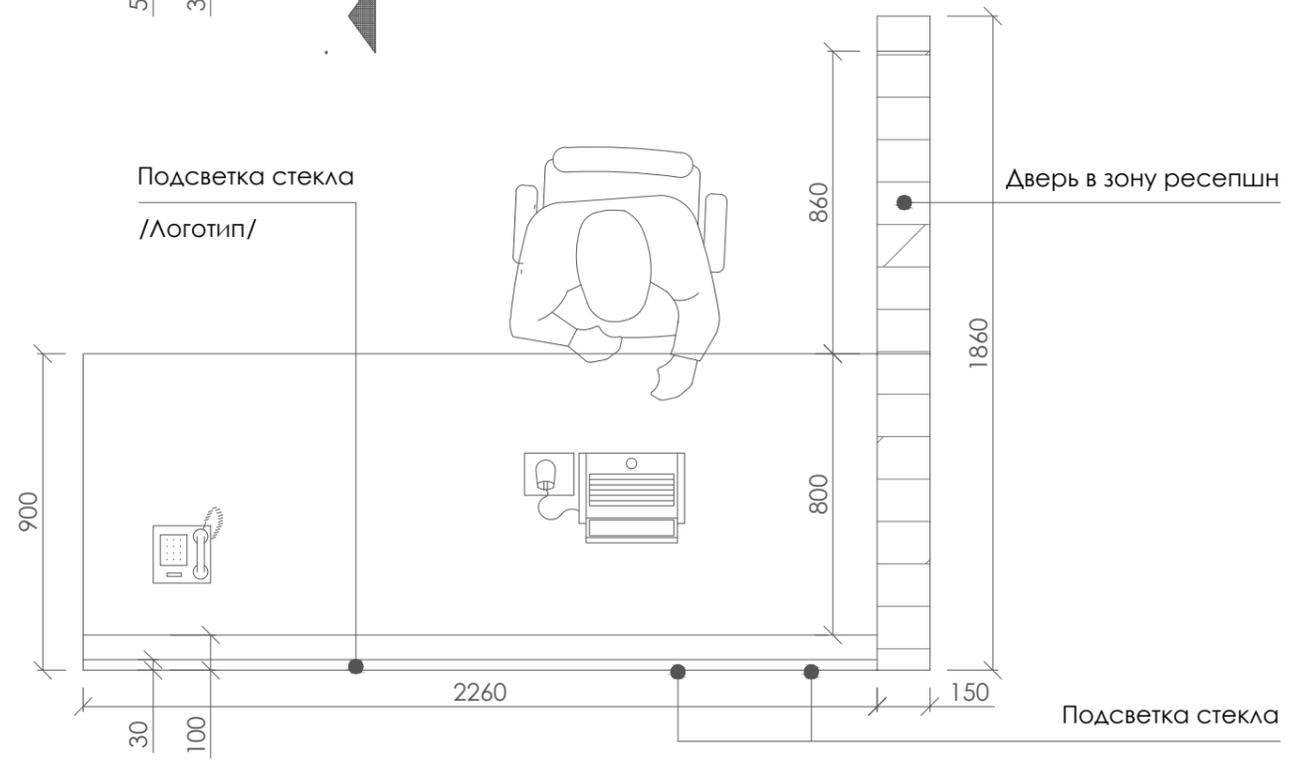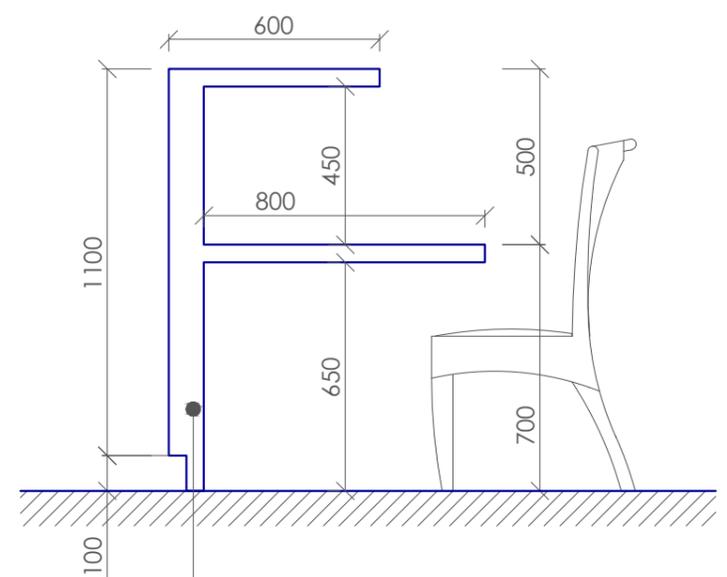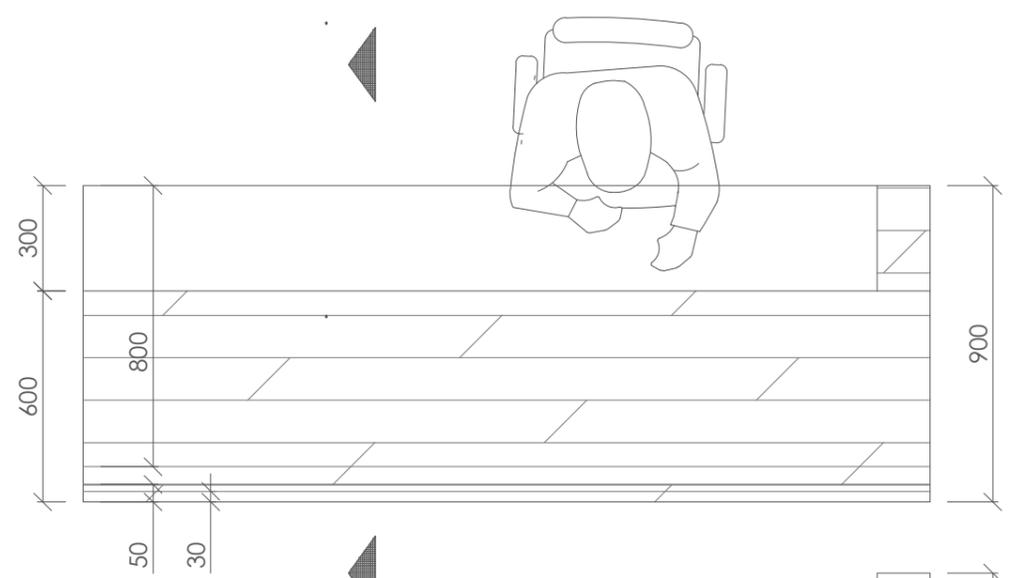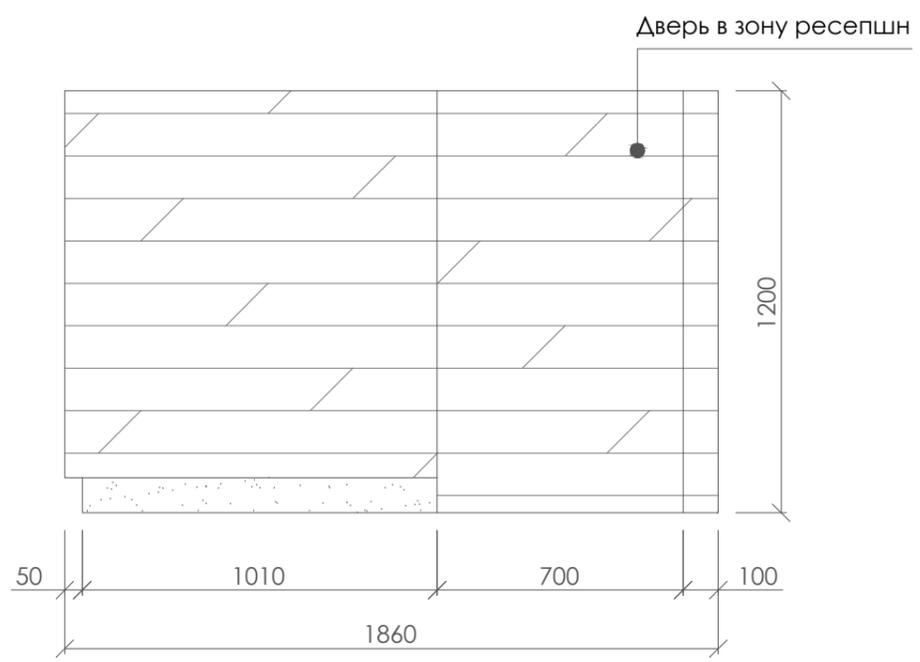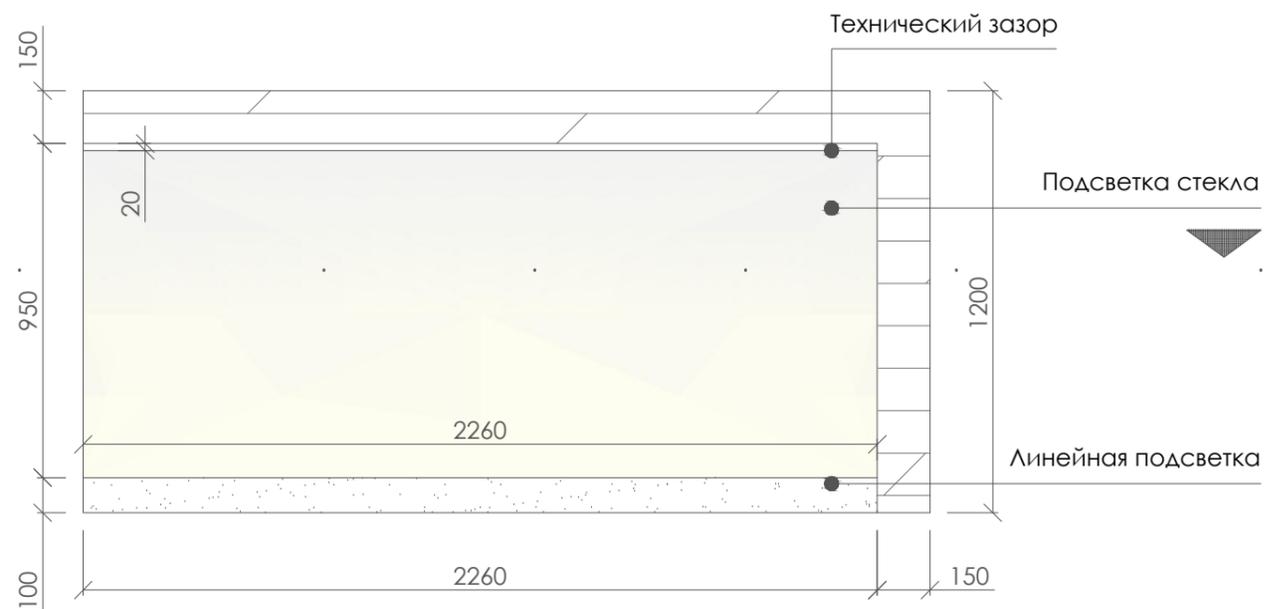

Инв. N подл.	Подл. и дата	Взам. инв. N

Стоматологическая клиника						
Переустройство и перепланировка по адресу: г. Москва, Воронцовская ул., д. 20.						
Изм.	Кол.уч.	Лист	Индок.	Подп.	Дата	
Разработал	Кокоева			<i>[Signature]</i>	05.2016	
Переустройство и перепланировка нежилого помещения. Масштаб 1:100				Стадия	Лист	Листов
				Э	18	1
Н.контроль Шаров				<i>[Signature]</i>	05.2016	Чертеж стойки ресепшн на заказ
 <b>СпецМедПроект</b> +7(495)974-30-30 project@smpr.ru						

## Сводная ведомость отделочных материалов

### Краска

№	Цвет	Объем, м2
1	Краска Little Greene Stock #37	1070,5
2	Краска Little Greene Bath Stone #64	222,8

### Плитка

№	Материал	Размер, мм	Объем, м2
1	Напольная керамогран. плитка, 400*400 мм	400 x 400	11,9
2	Напольная керамогран. плитка, 600*600 мм	600 x 600	95,2
3	Настенная плитка, серая, "кабанчик", Ariostea	250 x 100	17,1
4	Настенная плитка, серая, Ariostea	450 x 450	54,9
5	Настенная плитка, серая, мозаика, Ariostea		12,8

### Напольные покрытия

№	Материал	Объем, м2
1	Линолеум Tarkett, текстура "дерево" толщина материала 1.8 мм	83,6
2	Линолеум токопровод. Tarkett, толщина материала 2 мм	55,1
3	Ламинат Tarkett, текстура "дерево" толщина материала 9 мм	68,1
	Настенные панели, текстура "светлое дерево", Coronaexotic	14,5
	Зеркало	19,1

Площади отделочных материалов посчитаны без запаса.  
Рекомендуемый запас 10-15%.

Общий погонаж плинтуса 289.4 м. п.

Взам. инв. N	
Подл. и дата	
Инв. N подл.	

Стоматологическая клиника								
Переустройство и перепланировка по адресу: г. Москва, Воронцовская ул., д. 20.								
Изм.	Кол.уч.	Лист	Индок.	Подп.	Дата			
Разработал		Кокоева			05.2016			
				Переустройство и перепланировка нежилого помещения. Масштаб 1:100		Стадия	Лист	Листов
						Э	19	1
Н.контроль		Шаров			05.2016	Ведомость отделочных материалов		
 <b>СпецМедПроект</b> +7(495)974-30-30 project@dentax.ru								

Инв. N подл. Подл. и дата. Взам. инв. N

Спецификация отделочных материалов							
№ пом.	Пол	S, (м2)	Стены	S, (м2)	Потолок	S, (м2)	Примеч.
05 24-25	Линолеум Tarkett, текстура "дерево" толщина материала 1.8 мм	9,5	Краска Little Greene Stock #37	61,6	Краска Little Greene Stock #37	9,5	Плинтус 16.9 м.п.
06	Линолеум Tarkett, текстура "дерево" толщина материала 1.8 мм	8,0	Краска Little Greene Stock #37	27,5	Краска Little Greene Stock #37	8,0	Плинтус 3.24 м.п.
07	Линолеум токопровод. Tarkett, толщина материала 2 мм	5,8	Настенная плитка, серая, "кабанчик"	1,2	Краска Little Greene Stock #37	5,8	Плинтус 5.88 м.п.
08/а 09	Линолеум токопровод. Tarkett, толщина материала 2 мм	26,2	Краска Little Greene Stock #37	89,5	Краска Little Greene Stock #37	26,2	Плинтус 31.0 м.п.
07	Напольная керамогран. плитка, 400*400 мм	3,3	Настенная плитка, серая 450*450 мм	19,6	Краска Little Greene Stock #37	3,3	

Спецификация отделочных материалов												
№ пом.	Пол	S, (м2)	Стены	S, (м2)	Потолок	S, (м2)	Примеч.					
11 12-15	Линолеум Tarkett, текстура "дерево" толщина материала 1.8 мм	81,2	Краска Little Greene Stock #37	78,3	Краска Little Greene Stock #37	62,9	Плинтус 68.2 м.п.					
								Стоматологические кабинеты	Настенная плитка, серая, "кабанчик"	9,3	Little Greene Bath Stone #64	18,3
16-17	Ламинат Tarkett, текстура "дерево" толщина материала 9 мм	25,2	Краска Little Greene Stock #37	95,2	Краска Little Greene Stock #37	25,2	Плинтус 27.4 м.п.					
								Админ. каб.	Зеркало	8,9		
18	Ламинат Tarkett, текстура "дерево" толщина материала 9 мм	13,9	Настенная плитка, серая, "кабанчик"	1,5	Краска Little Greene Stock #37	13,9	Плинтус 12.1 м.п.					
								Комната персонала	Краска Little Greene Stock #37	42,3		
21	Напольная керамогран. плитка, 400*400 мм	3,7	Настенная плитка, серая мозаика	4,4	Краска Little Greene Stock #37	3,7						
								Санузел для персонала	Настенная плитка, серая 450*450 мм	18,8		


Спецификация отделочных материалов												
№ пом.	Пол	S, (м2)	Стены	S, (м2)	Потолок	S, (м2)	Примеч.					
20	Напольная керамогран. плитка, 400*400 мм	4,9	Краска Little Greene Stock #37	25,2	Краска Little Greene Stock #37	4,9	Плинтус 4.42 м.п.					
								Гардеробная				
22	Ламинат Tarkett, текстура "дерево" толщина материала 9 мм	5,2	Краска Little Greene Stock #37	35,1	Краска Little Greene Stock #37	5,2	Плинтус 9.24 м.п.					
								Холл админ.				
23	Напольная керамогран. плитка, текстура "мрамор" 600*600 мм	51,4	Краска Little Greene Stock #37	124,4	Краска Little Greene Stock #37	23,6	Плинтус 47.7 м.п.					
								Холл	Зеркало	4,1	Little Greene Bath Stone #64	27,8
27-28	Без покрытия (информац. от заказчика)	4,2	Краска Little Greene Stock #37	32,5	Краска Little Greene Stock #37	4,2						
								29	Ламинат Tarkett, текстура "дерево" толщина материала 9 мм	14,5	Краска Little Greene Stock #37	48,4
30	Ламинат Tarkett, текстура "дерево"	10,0	Краска Little Greene Stock #37	35,8	Краска Little Greene Stock #37	10,0	Плинтус 12.8 м.п.					
								Каб. дир.	Каб. ман.			

						Стоматологическая клиника		
						Переустройство и перепланировка по адресу: г. Москва, Воронцовская ул., д. 20.		
Изм.	Кол.уч.	Лист	Ндоп.	Подп.	Дата	Переустройство и перепланировка нежилого помещения. Масштаб 1:100		
Разработал	Кокоева			<i>[Подпись]</i>	05.2016	Стадия	Лист	Листов
						Э	20	1
Н.контроль	Шаров			<i>[Подпись]</i>	05.2016	Спецификация отделочных материалов		
						 <b>СпецМедПроект</b> +7(495)976-30-30 project@smpr.ru		

Спецификация сантехнических приборов				
№ пом.	Наименование	Графическое изображение	Количество (шт.)	Примечание
01	Раковина встраиваемая LOOP&FRIENDS, VILLEROY&BOCH D 390 мм		1	
03	Раковина подвесная угловая HALL, ROCA 430*350 мм		1	
04	Раковина подвесная HALL, ROCA 450*380 мм		2	
	Раковина подвесная VERO, DURAVIT 500*470 мм		1	
	Унитаз приставной Duravit D-Code 500*350 мм		2	


Спецификация сантехнических приборов				
№ пом.	Наименование	Графическое изображение	Количество (шт.)	Примечание
05	Раковина подвесная HALL, ROCA 450*380 мм		1	
06	Раковина встраиваемая LOOP&FRIENDS, VILLEROY&BOCH D 390 мм		2	определить при заказе оборудования кабинета
07	Раковина встраиваемая LOOP&FRIENDS, VILLEROY&BOCH D 390 мм		2	определить при заказе оборудования кабинета стоматолога
10	Раковина подвесная VERO, DURAVIT 500*470 мм		1	
	Унитаз приставной Duravit D-Code 500*350 мм		1	


Взам. инв. N  
Подл. и дата  
Инв. N подл.

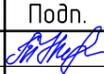						Стоматологическая клиника			
						Переустройство и перепланировка по адресу: г. Москва, Воронцовская ул., д. 20.			
Изм.	Кол.уч.	Лист	Индок.	Подп.	Дата	Переустройство и перепланировка нежилого помещения. Масштаб 1:100	Стадия	Лист	Листов
Разработал	Кокоева				05.2016		Э	21	2
Н.контроль	Шаров				05.2016	Спецификация сантехнического оборудования	 <b>СпецМедПроект</b> +7(495)974-30-30 project@dmz.ru		

Инв. N подл. Подл. и дата. Взам. инв. N

Спецификация сантехнических приборов				
№ пом.	Наименование	Графическое изображение	Количество (шт.)	Примечание
12	Раковина встраиваемая LOOP&FRIENDS, VILLEROY&BOCH D 390 мм		1	определить при заказе оборудования кабинета стоматолога
Стом. каб.				
13	Раковина встраиваемая LOOP&FRIENDS, VILLEROY&BOCH D 390 мм		1	определить при заказе оборудования кабинета стоматолога
Стом. каб.				
14	Раковина встраиваемая LOOP&FRIENDS, VILLEROY&BOCH D 390 мм		1	определить при заказе оборудования кабинета стоматолога
Стом. каб.				
15	Раковина встраиваемая LOOP&FRIENDS, VILLEROY&BOCH D 390 мм		1	определить при заказе оборудования кабинета стоматолога
Стом. каб.				
18	Раковина встраиваемая LOOP&FRIENDS, VILLEROY&BOCH D 390 мм		1	
Комната персонала				

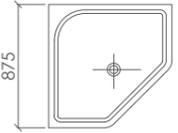Спецификация сантехнических приборов				
№ пом.	Наименование	Графическое изображение	Количество (шт.)	Примечание
21	Раковина накладная VERO, DURAVIT 500*470 мм		1	
Санузел для персонала	Унитаз приставной Duravit D-Code 500*350 мм		1	
	Душ Cezares 800*800 мм		1	
30	Раковина встраиваемая LOOP&FRIENDS, VILLEROY&BOCH D 390 мм		1	определить при заказе оборудования кабинета
Кабинет мануальной терапии	Душевое ограждение X1, HUPPE 885-910*885-910мм H1900 мм R500		1	определить при заказе оборудования кабинета
	Душевой поддон PURANO, HUPPE 900*900 мм		1	определить при заказе оборудования

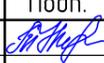						Стоматологическая клиника			
						Переустройство и перепланировка по адресу: г. Москва, Воронцовская ул., д. 20.			
Изм.	Кол.уч.	Лист	Ндок.	Подп.	Дата	Переустройство и перепланировка нежилого помещения. Масштаб 1:100	Стадия	Лист	Листов
Разработал	Кокоева				05.2016		Э	22	2
Н.контроль	Шаров				05.2016	Спецификация сантехнического оборудования	 <b>СпецМедПроект</b> +7(495)974-30-30 project@dmkz.ru		


Спецификация светильников				
№	Графическое изображение	Наименование	Размер	Количество (шт.)
1		Светильник потолочный встроенный	155 мм	111
2		Светильник потолочный встроенный поворотный	D 126 мм	7
3		Люстра Artemide Pirce H от пола 1800 мм	970*940 мм	1
4		Ленточная светодиодная подсветка		23.7 м. п.

Спецификация выключателей			
№	Графическое изображение	Наименование	Количество (шт.)
1		Выключатель одноклавишный, Schneider Electric	20
2		Выключатель двухклавишный, Schneider Electric	7
3		Выключатель одноклавишный реверсивный	2
4		Регулятор громкости	1

Спецификация электроточек			
№	Графическое изображение	Наименование	Количество (шт.)
1		Силовая розетка, Schneider Electric	85
2		Телевизионная розетка, Schneider Electr.	1
3		Интернет-розетка, Schneider Electric	10
4		Телефонная розетка, Schneider Electric	1

Инв. N подл. Подл. и дата. Взам. инв. N

						Стоматологическая клиника			
						Переустройство и перепланировка по адресу: г. Москва, Воронцовская ул., д. 20.			
Изм.	Кол.уч.	Лист	Ндок.	Подп.	Дата	Переустройство и перепланировка нежилого помещения. Масштаб 1:100	Стадия	Лист	Листов
Разработал		Кокоева			05.2016		Э	23	1
Н.контроль		Шаров			05.2016	Спецификация электрооборудования	 <b>СпецМедПроект</b> +7(495)974-30-30 project@dmk.ru		

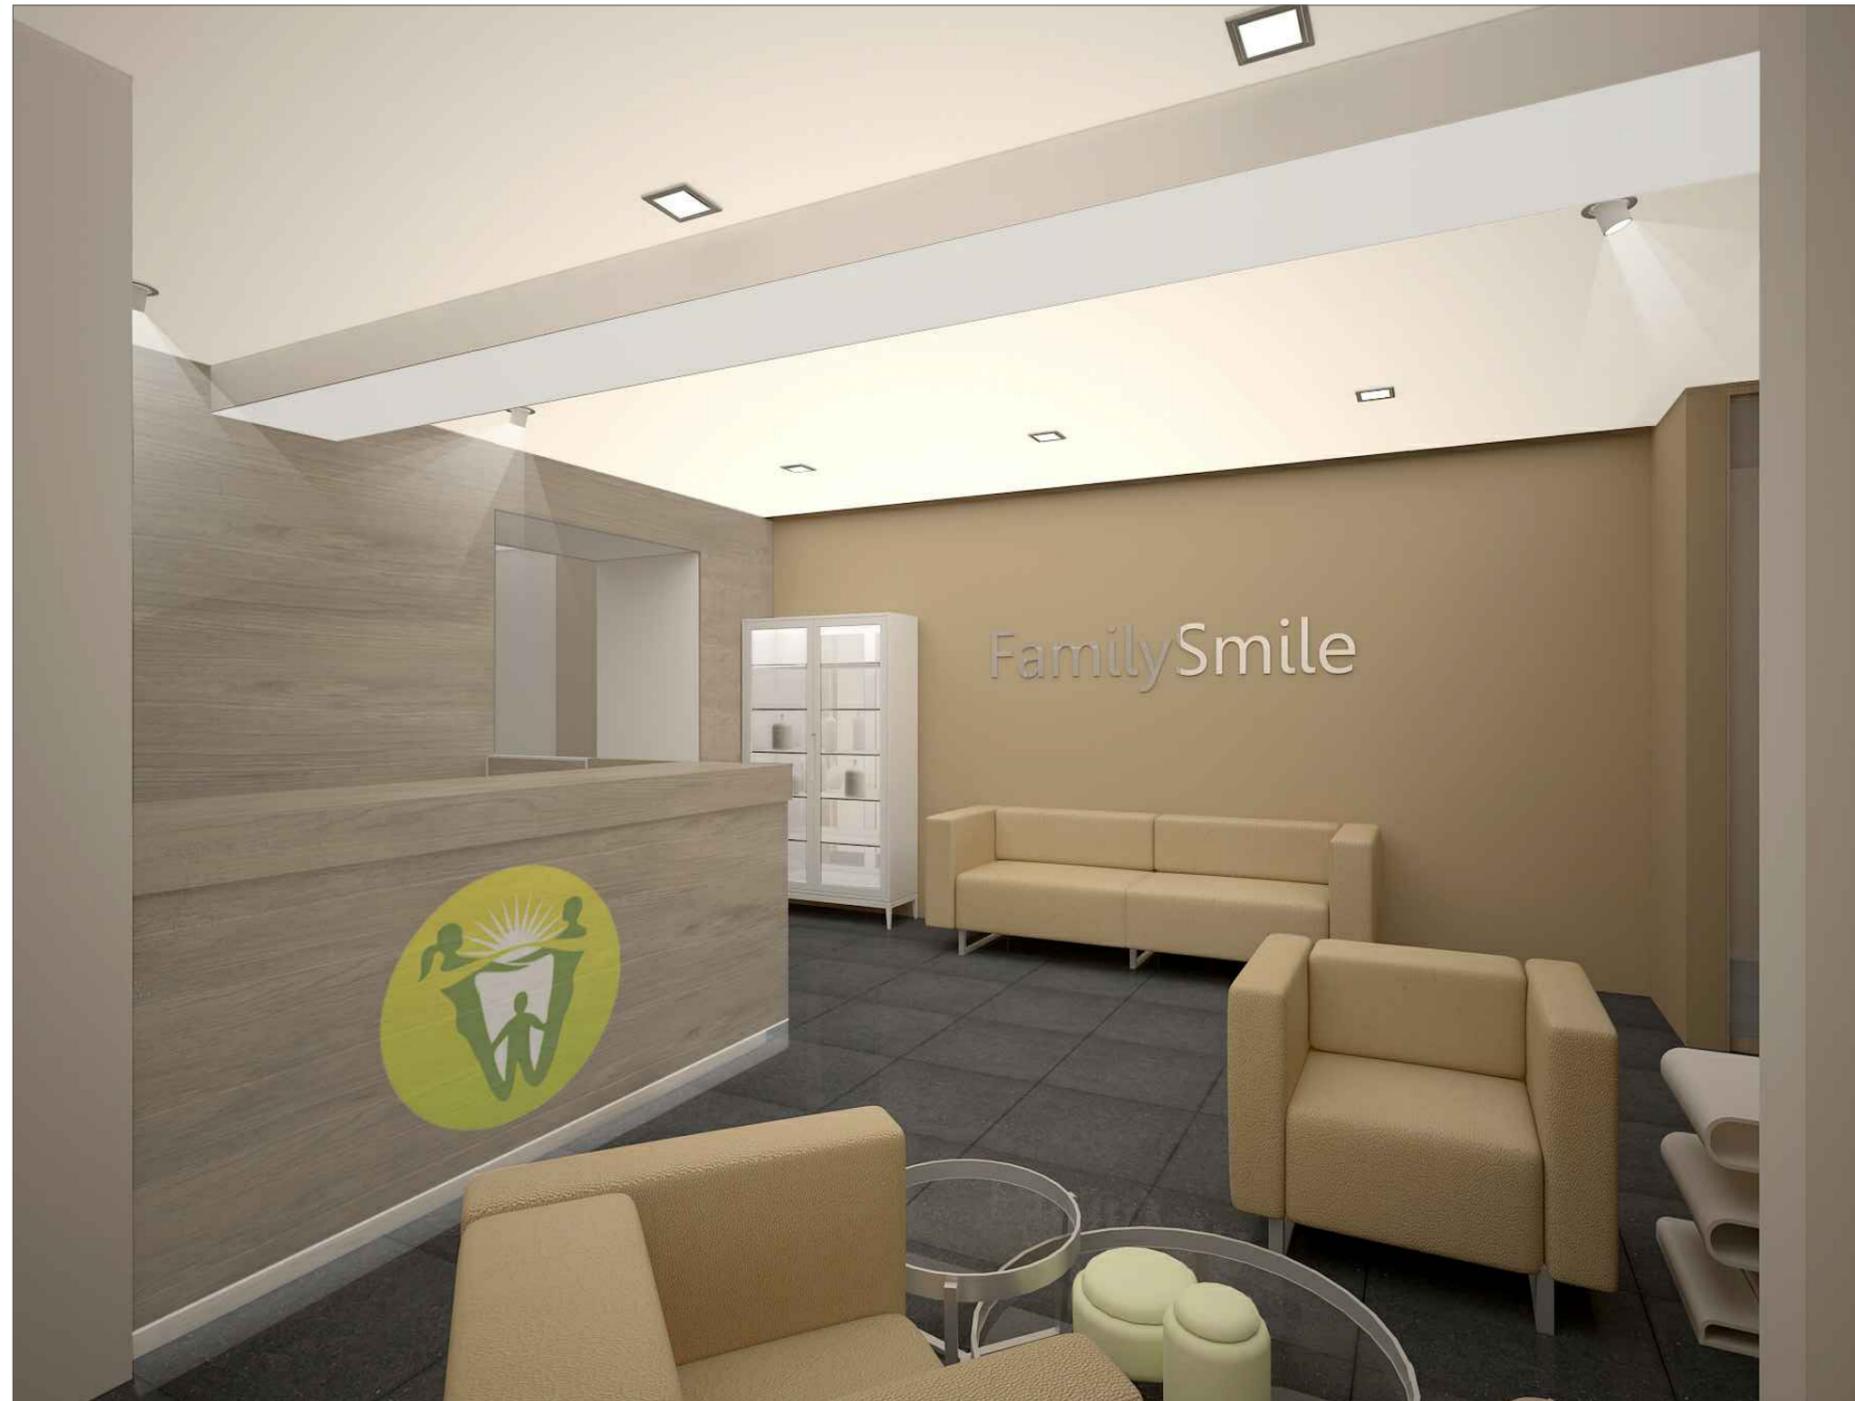

Инв. N подл. Подл. и дата. Взам. инв. N

Изм.	Кол.уч.	Лист	Индок.	Подп.	Дата	Стоматологическая клиника			
Разработал	Кокоева			<i>[Signature]</i>	05.2016	Переустройство и перепланировка по адресу: г. Москва, Воронцовская ул., д. 20.			
Переустройство и перепланировка нежилого помещения. Масштаб 1:100						Стадия	Лист	Листов	
						Э	24	2	
Н.контроль	Шаров			<i>[Signature]</i>	05.2016	3д визуализация вестибюля			
						 <b>СпецМедПроект</b> +7(495)974-30-30 project@dmr.ru			




Инв. N подл. Подл. и дата. Взам. инв. N

						Стоматологическая клиника			
						Переустройство и перепланировка по адресу: г. Москва, Воронцовская ул., д. 20.			
Изм.	Кол.уч.	Лист	Индок.	Подп.	Дата	Переустройство и перепланировка нежилого помещения. Масштаб 1:100	Стадия	Лист	Листов
Разработал	Кокоева			<i>[Signature]</i>	05.2016		Э	25	2
Н.контроль	Шаров			<i>[Signature]</i>	05.2016	3д визуализация вестибюля	 <b>СпецМедПроект</b> +7(495)974-30-30 project@dmr.ru		



Инв. N подл.	Подл. и дата	Взам. инв. N

						Стоматологическая клиника			
						Переустройство и перепланировка по адресу: г. Москва, Воронцовская ул., д. 20.			
Изм.	Кол.уч.	Лист	Индок.	Подп.	Дата	Переустройство и перепланировка нежилого помещения. Масштаб 1:100	Стадия	Лист	Листов
Разработал	Кокоева			<i>[Signature]</i>	05.2016		Э	26	1
Н.контроль	Шаров			<i>[Signature]</i>	05.2016	3д визуализация коридора	 <b>СпецМедПроект</b> +7(495)974-30-30 project@dmr.ru		

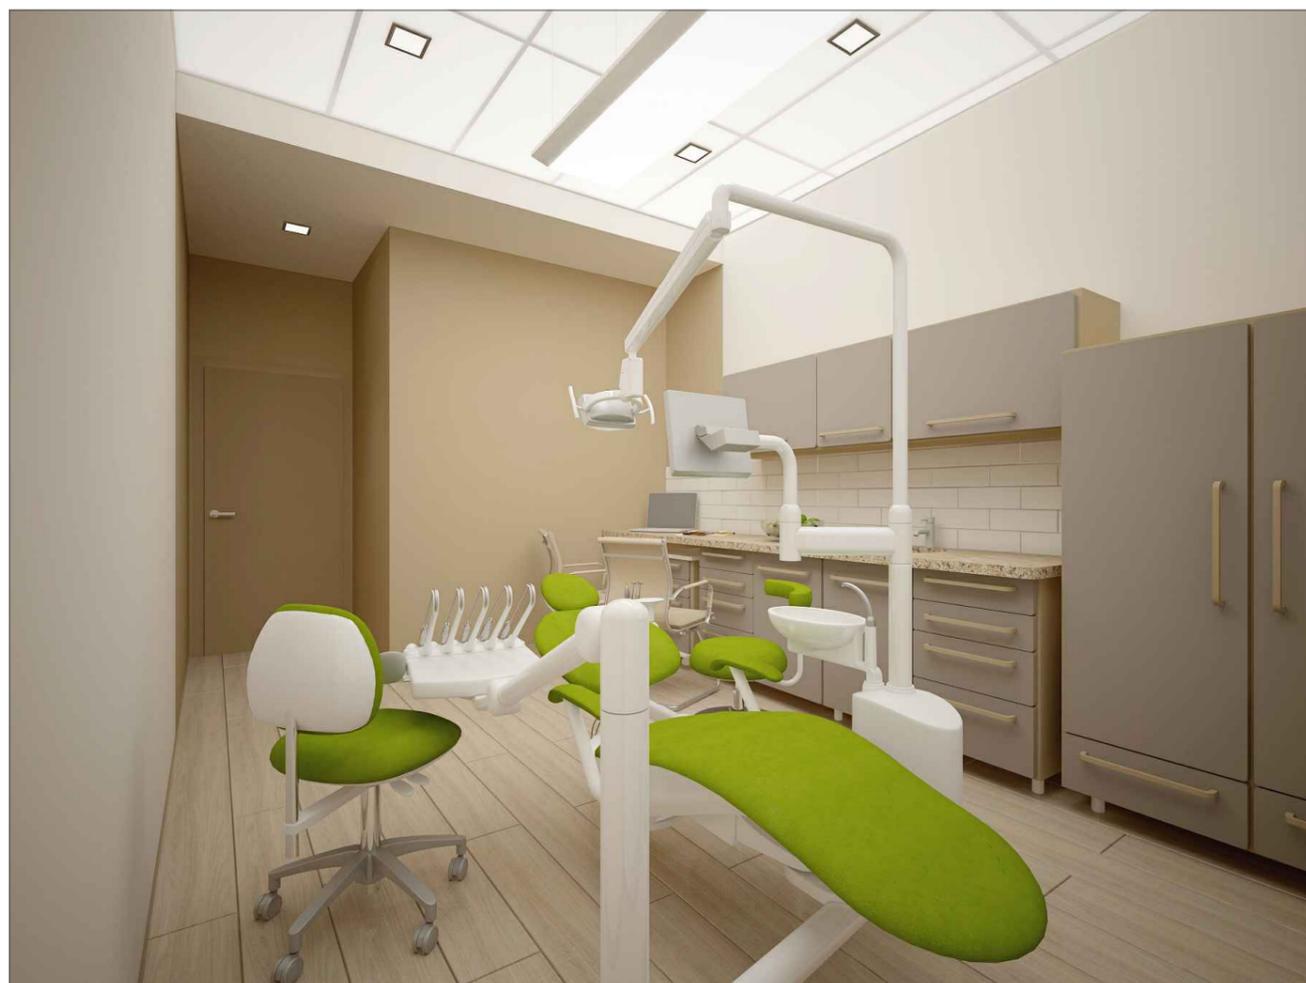

Инв. N подл. \_\_\_\_\_  
 Подл. и дата \_\_\_\_\_  
 Взам. инв. N \_\_\_\_\_

						Стоматологическая клиника			
						Переустройство и перепланировка по адресу: г. Москва, Воронцовская ул., д. 20.			
Изм.	Кол.уч.	Лист	Индок.	Подп.	Дата	Переустройство и перепланировка нежилого помещения. Масштаб 1:100	Стадия	Лист	Листов
Разработал		Кокоева		<i>[Signature]</i>	05.2016		Э	27	1
Н.контроль		Шаров		<i>[Signature]</i>	05.2016	3д визуализация стоматологического кабинета	 <b>СпецМедПроект</b> +7(495)974-30-30 project@dmr.ru		



Инв. N подл.	Подл. и дата	Взам. инв. N

Стоматологическая клиника					
Переустройство и перепланировка по адресу: г. Москва, Воронцовская ул., д. 20.					
Изм.	Кол.уч.	Лист	Индок.	Подп.	Дата
Разработал	Кокоева			<i>[Signature]</i>	05.2016
Переустройство и перепланировка нежилого помещения. Масштаб 1:100					
Э					
3d визуализация санузла для посетителей (начальный вариант до авторского надзора)					
Н.контроль		Шаров		<i>[Signature]</i>	05.2016
Стадия			Лист	Листов	
Э			28	1	
 <b>СпецМедПроект</b> +7(495)974-30-30 project@dmr.ru					



*Диваны в вестибюль и коридор*

*Ламинат в административную зону и линолеум в кабинеты*

Инв. N подл. | Подл. и дата | Взам. инв. N

						Стоматологическая клиника			
						Переустройство и перепланировка по адресу: г. Москва, Воронцовская ул., д. 20.			
Изм.	Кол.уч.	Лист	Индок.	Подп.	Дата	Переустройство и перепланировка нежилого помещения. Масштаб 1:100	Стадия	Лист	Листов
Разработал		Кокоева		<i>[Signature]</i>	05.2016		Э	29	3
Н.контроль		Шаров		<i>[Signature]</i>	05.2016	Подбор мебели и материалов	 <b>СпецМедПроект</b> +7(495)974-30-30 <a href="mailto:project@dmk.ru">project@dmk.ru</a>		



Стационарная перегородка



Радиаторы отопления



Медицинские потолки



Свет

Инв. N подл. Подл. и дата. Взам. инв. N

						Стоматологическая клиника			
						Переустройство и перепланировка по адресу: г. Москва, Воронцовская ул., д. 20.			
Изм.	Кол.уч.	Лист	№ док.	Подп.	Дата	Переустройство и перепланировка нежилого помещения. Масштаб 1:100	Стация	Лист	Листов
Разработал			Кокоева	<i>[Signature]</i>	05.2016		Э	30	3
						Подбор мебели и материалов	 <b>СпецМедПроект</b> +7(495)974-30-30 project@smpr.ru		
Н.контроль			Шаров	<i>[Signature]</i>	05.2016				



Плитка в санузел для посетителей  
2879 | Гамма топленое молоко



артикул (для заказа): 2879  
назначение: для стен  
формат: 8,5x28,5  
поверхность: Матовая  
цвет: БЕЖЕВЫЙ  
рисунок: моноколор  
количество штук в коробке: 52  
технические характеристики и упаковка: все характеристики

Технические параметры упаковки:  
количество метров в коробке: 1,26  
вес коробки: 17,6  
количество коробок на поддоне: 48  
количество метров на поддоне: 60,48  
вес поддона: 875  
толщина: 7

Плитка в стерилизационную, на фартуки



Римские шторы в административную зону



Жалюзи в мед.кабинеты



Межкомнатные двери



Раздвижные двери (в короб)




Мебель в административную зону




Мебель в административную зону

						Стоматологическая клиника			
						Переустройство и перепланировка по адресу: г. Москва, Воронцовская ул., д. 20.			
Изм.	Кол.уч.	Лист	Индок.	Подп.	Дата	Переустройство и перепланировка нежилого помещения. Масштаб 1:100	Стадия	Лист	Листов
Разработал	Кокоева			<i>[Signature]</i>	05.2016		Э	31	3
Н.контроль	Шаров			<i>[Signature]</i>	05.2016	Подбор мебели и материалов	 <b>СпецМедПроект</b> +7(495)974-30-30 project@dmr.ru		

Взам. инв. N  
Пол. и дата  
Инв. N подл.

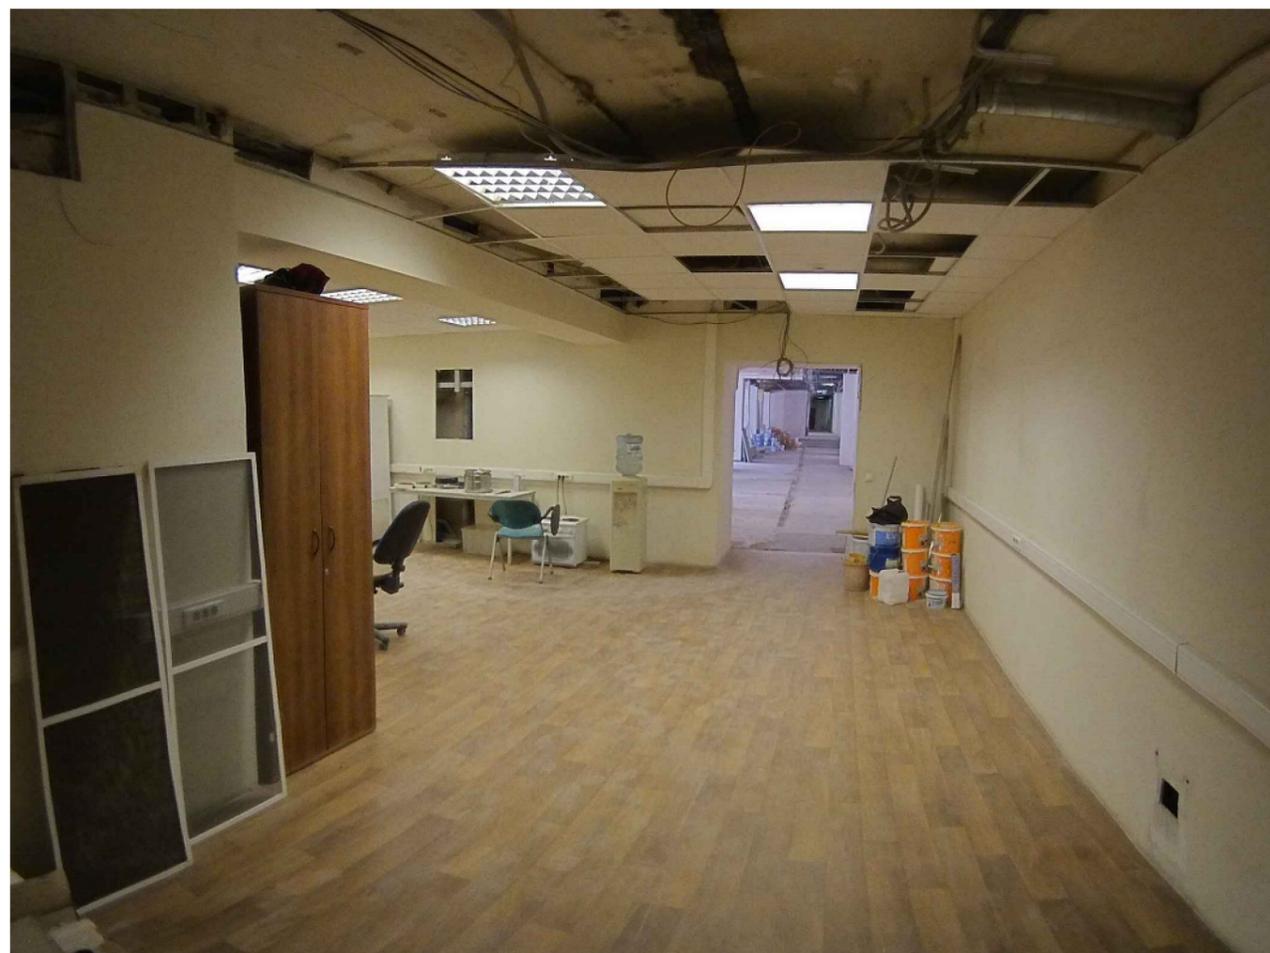


Начальная ситуация.

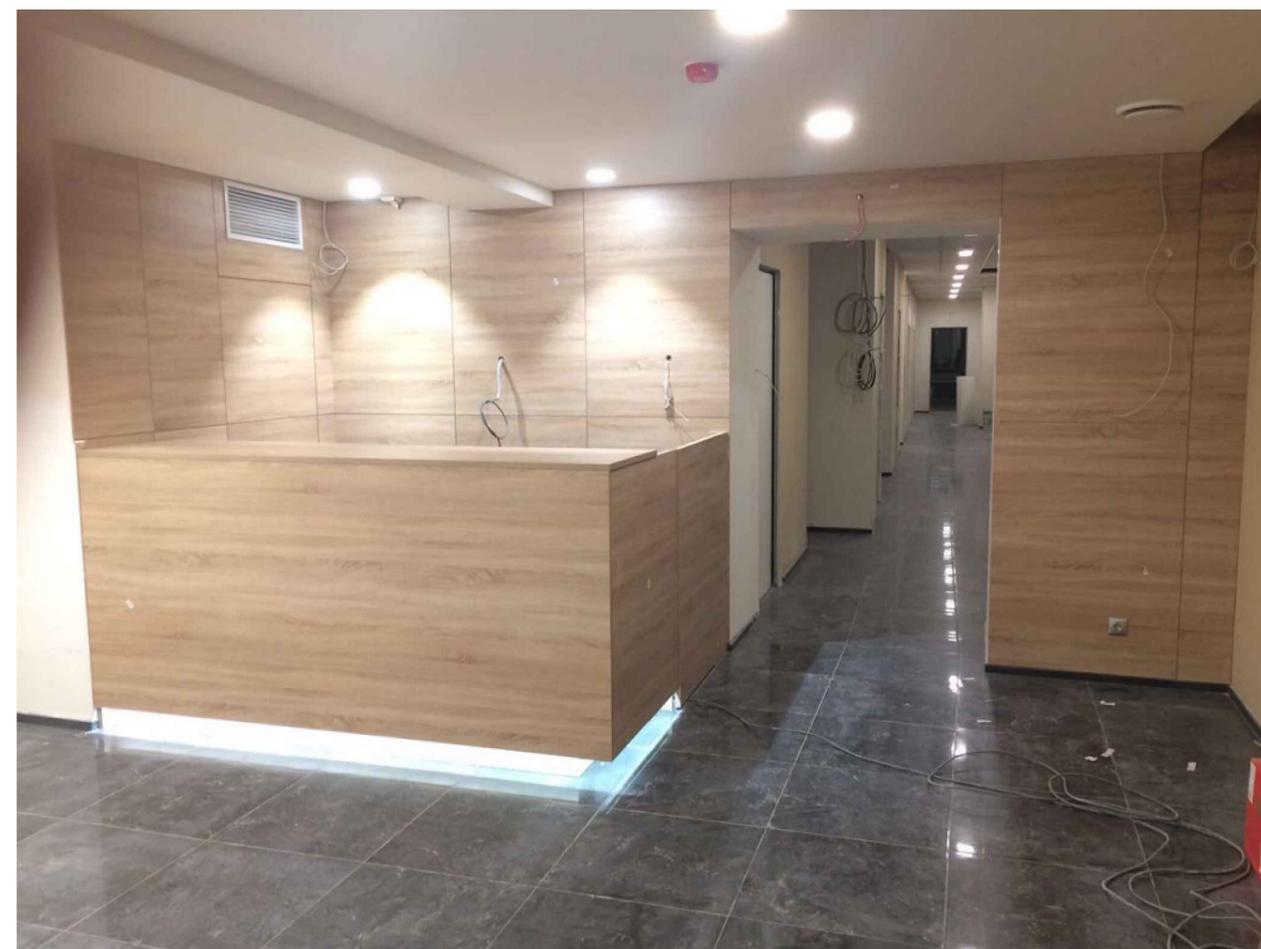


Вестибюль. Вид на ресепшн.

Инв. N подл.	Подл. и дата	Взам. инв. N

Стоматологическая клиника						
Переустройство и перепланировка по адресу: г. Москва, Воронцовская ул., д. 20.						
Изм.	Кол.уч.	Лист	Индок.	Подп.	Дата	
Разработал	Кокоева			<i>[Signature]</i>	05.2016	
Переустройство и перепланировка нежилого помещения. Масштаб 1:100				Стадия	Лист	Листов
				Э	32	9
Н.контроль	Шаров			<i>[Signature]</i>	05.2016	
Авторский надзор				 <b>СпецМедПроект</b> +7(495)976-30-30 project@dmkz.ru		

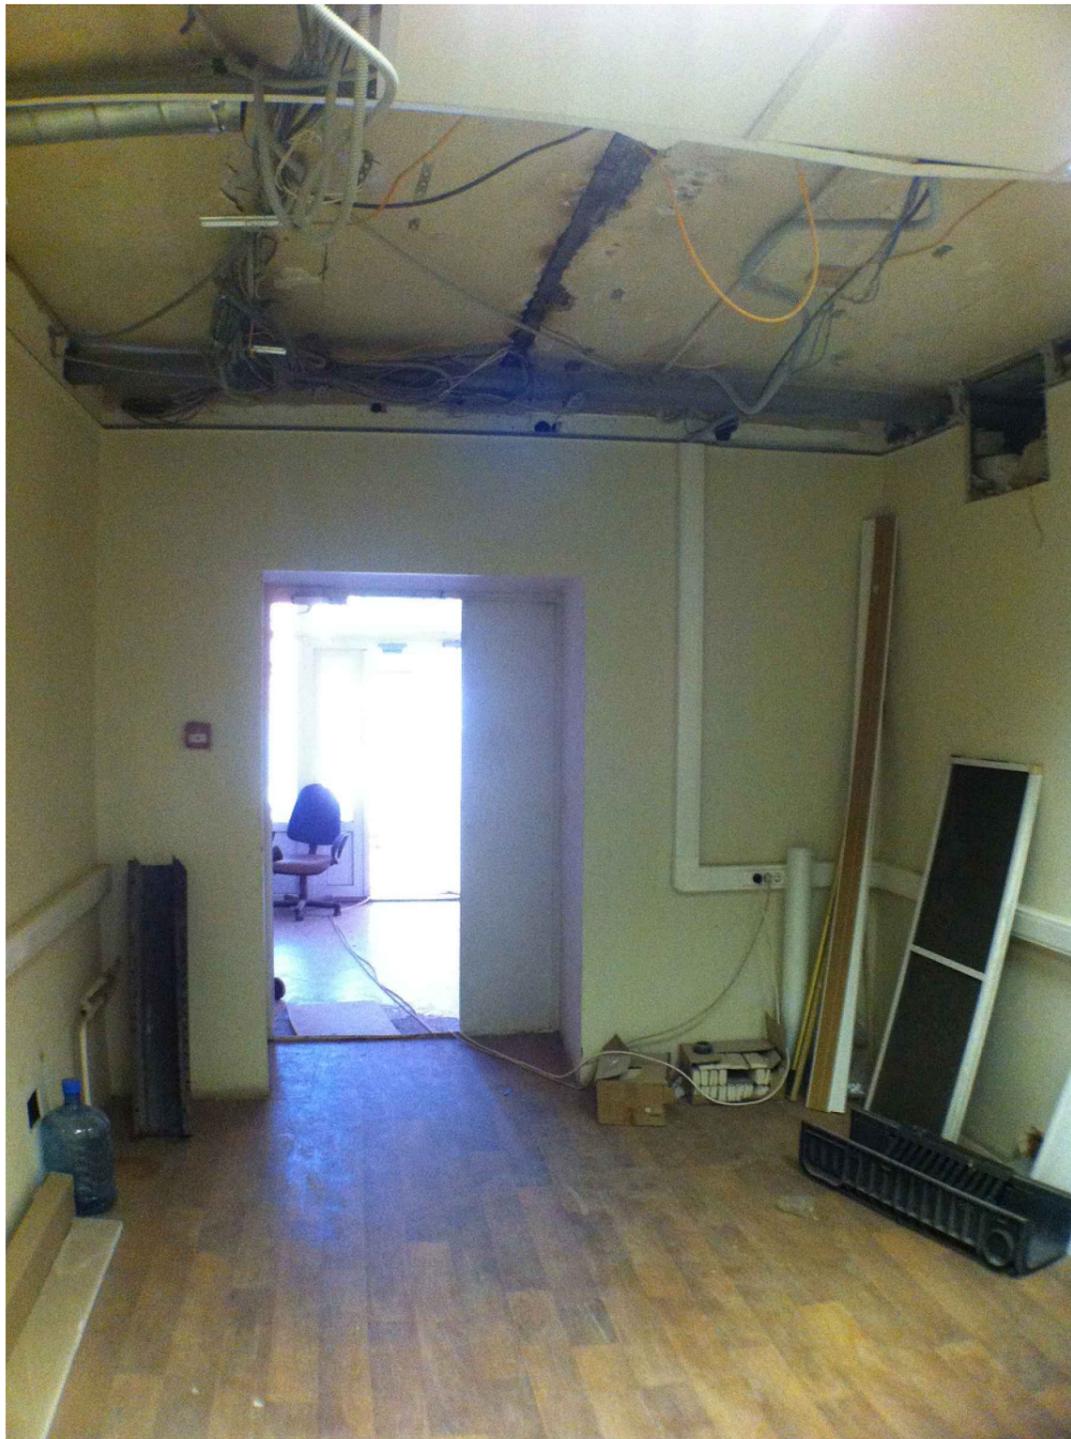

Начальная ситуация.

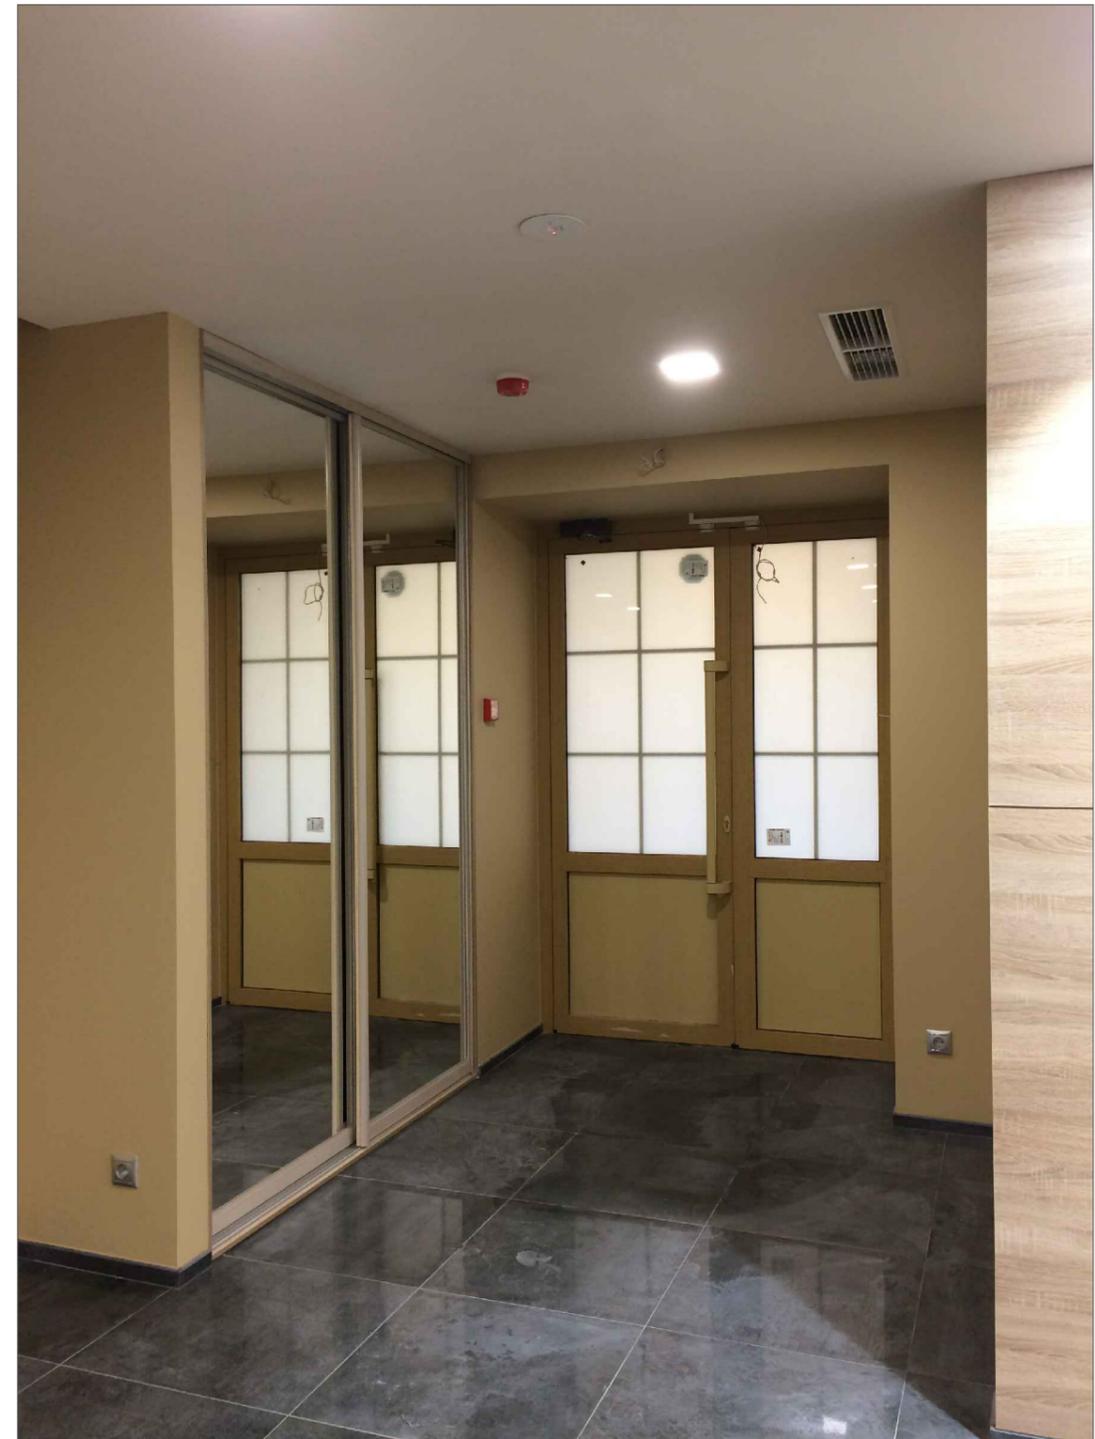


Входная зона.

Инв. N подл.	
Подл. и дата	
Взам. инв. N	

						Стоматологическая клиника			
						Переустройство и перепланировка по адресу: г. Москва, Воронцовская ул., д. 20.			
Изм.	Кол.уч.	Лист	Индок.	Подп.	Дата	Переустройство и перепланировка нежилого помещения. Масштаб 1:100	Стадия	Лист	Листов
Разработал		Кокоева		<i>[Signature]</i>	05.2016		Э	33	9
Н.контроль		Шаров		<i>[Signature]</i>	05.2016	Авторский надзор	 <b>СпецМедПроект</b> +7(495)976-30-30 project@dmr.ru		



Начальная ситуация.

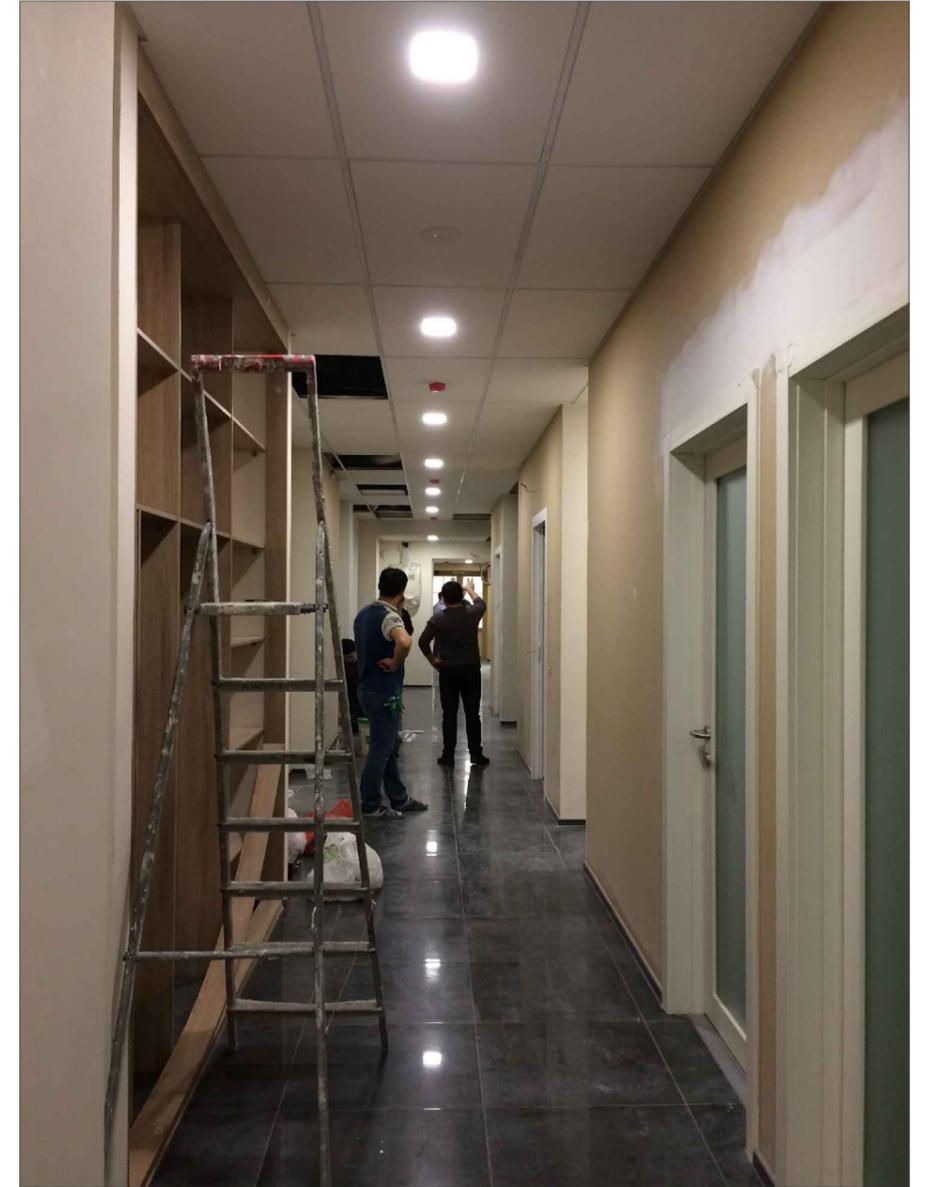

Коридор.

Инв. N подл. | Подл. и дата | Взам. инв. N

						Стоматологическая клиника			
						Переустройство и перепланировка по адресу: г. Москва, Воронцовская ул., д. 20.			
Изм.	Кол.уч.	Лист	Индок.	Подп.	Дата	Переустройство и перепланировка нежилого помещения. Масштаб 1:100	Стадия	Лист	Листов
Разработал	Кокоева			<i>[Signature]</i>	05.2016		Э	34	9
						Авторский надзор	 <b>СпецМедПроект</b> +7(495)976-30-30 project@dmkz.ru		
Н.контроль	Шаров			<i>[Signature]</i>	05.2016				



Начальная ситуация.



Стоматологический кабинет.

Инв. N подл.  
Полл. и дата  
Взам. инв. N

						Стоматологическая клиника			
						Переустройство и перепланировка по адресу: г. Москва, Воронцовская ул., д. 20.			
Изм.	Кол.уч.	Лист	Индок.	Подп.	Дата	Переустройство и перепланировка нежилого помещения. Масштаб 1:100	Стадия	Лист	Листов
Разработал		Кокоева		<i>[Signature]</i>	05.2016		Э	35	9
Н.контроль		Шаров		<i>[Signature]</i>	05.2016	Авторский надзор	 <b>СпецМедПроект</b> +7(495)976-30-30 project@dmr.ru		



Начальная ситуация.



Стоматологический кабинет.

Инв. N подл. Подл. и дата. Взам. инв. N

						Стоматологическая клиника			
						Переустройство и перепланировка по адресу: г. Москва, Воронцовская ул., д. 20.			
Изм.	Кол.уч.	Лист	Индок.	Подп.	Дата	Переустройство и перепланировка нежилого помещения. Масштаб 1:100	Стадия	Лист	Листов
Разработал		Кокоева		<i>[Signature]</i>	05.2016		Э	36	9
						Авторский надзор	 <b>СпецМедПроект</b> +7(495)976-30-30 project@dmr.ru		
Н.контроль		Шаров		<i>[Signature]</i>	05.2016				



Начальная ситуация.



Вестибюль. Вид на зону ожидания и мини-кухню.

Инв. N подл. Подл. и дата. Взам. инв. N

						Стоматологическая клиника			
						Переустройство и перепланировка по адресу: г. Москва, Воронцовская ул., д. 20.			
Изм.	Кол.уч.	Лист	Индок.	Подп.	Дата	Переустройство и перепланировка нежилого помещения. Масштаб 1:100	Стадия	Лист	Листов
Разработал		Кокоева		<i>[Signature]</i>	05.2016		Э	37	9
Н.контроль		Шаров		<i>[Signature]</i>	05.2016	Авторский надзор	 <b>СпецМедПроект</b> +7(495)976-30-30 project@dmr.ru		



Начало перепланировки.



Санузел для посетителей.



Санузел для посетителей.




Инв. N подл.      Подл. и дата      Взам. инв. N

						Стоматологическая клиника			
						Переустройство и перепланировка по адресу: г. Москва, Воронцовская ул., д. 20.			
Изм.	Кол.уч.	Лист	Индок.	Подп.	Дата	Переустройство и перепланировка нежилого помещения. Масштаб 1:100	Стадия	Лист	Листов
Разработал	Кокоева			<i>[Signature]</i>	05.2016		Э	38	9
Н.контроль	Шаров			<i>[Signature]</i>	05.2016	Авторский надзор	 <b>СпецМедПроект</b> +7(495)976-30-30 project@dmr.ru		



Начало перепланировки.

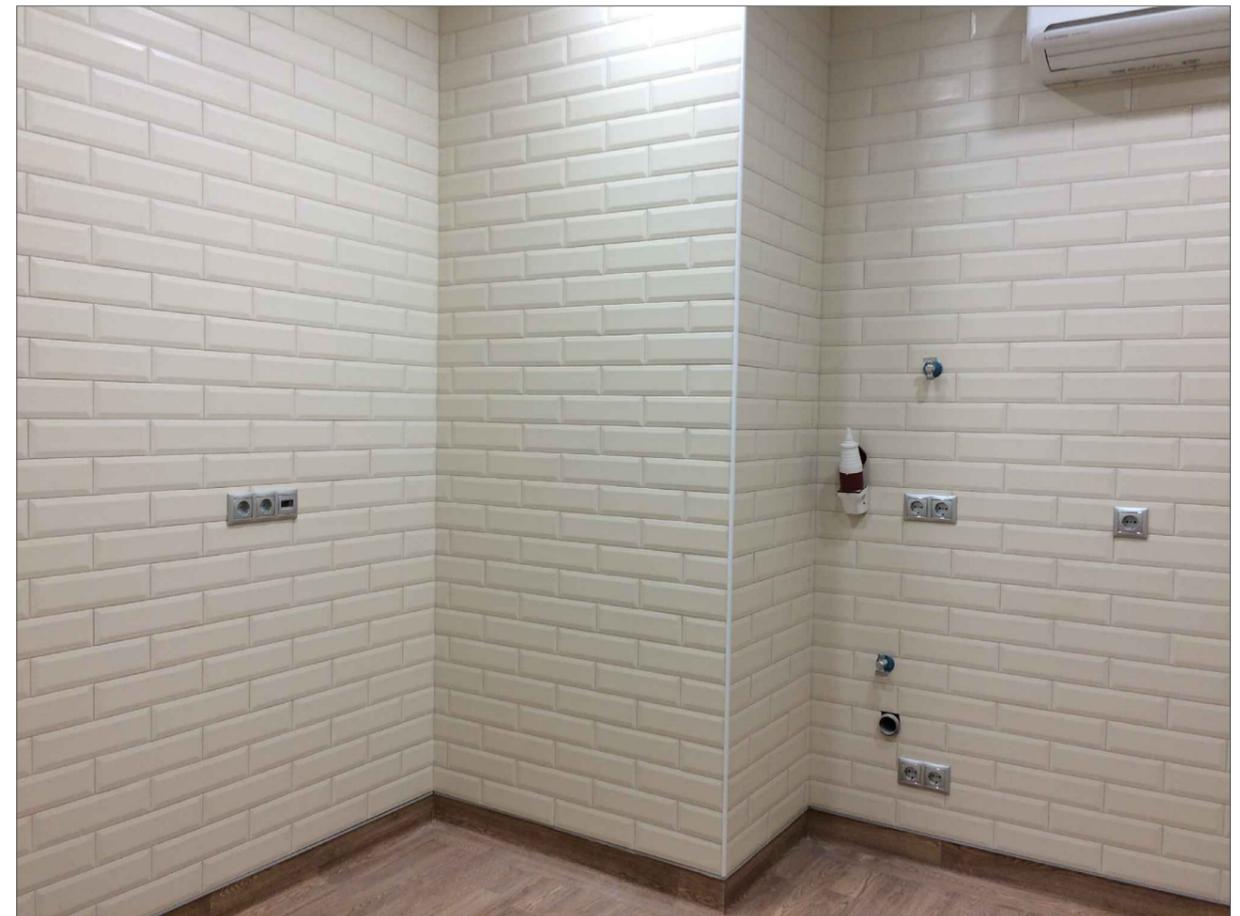

Стерилизационная.



Инв. N подл.  
Полн. и дата  
Взам. инв. N

						Стоматологическая клиника			
						Переустройство и перепланировка по адресу: г. Москва, Воронцовская ул., д. 20.			
Изм.	Кол.уч.	Лист	Индок.	Подп.	Дата	Переустройство и перепланировка нежилого помещения. Масштаб 1:100	Стадия	Лист	Листов
Разработал	Кокоева			<i>[Signature]</i>	05.2016		Э	39	9
Н.контроль	Шаров			<i>[Signature]</i>	05.2016	Авторский надзор	 <b>СпецМедПроект</b> +7(495)976-30-30 project@dmkz.ru		



Начало перепланировки.

Послеоперационная палата.

Инв. N подл.	Подл. и дата	Взам. инв. N

Стоматологическая клиника					
Переустройство и перепланировка по адресу: г. Москва, Воронцовская ул., д. 20.					
Изм.	Кол.уч.	Лист	Ндок.	Подп.	Дата
Разработал					
Н.контроль	Шаров				05.2016
Переустройство и перепланировка нежилого помещения. Масштаб 1:100					
			Стадия	Лист	Листов
			Э	40	9
Авторский надзор					
 <b>СпецМедПроект</b> +7(495)976-30-30 project@dmkz.ru					