




Фасад в осях Г-А

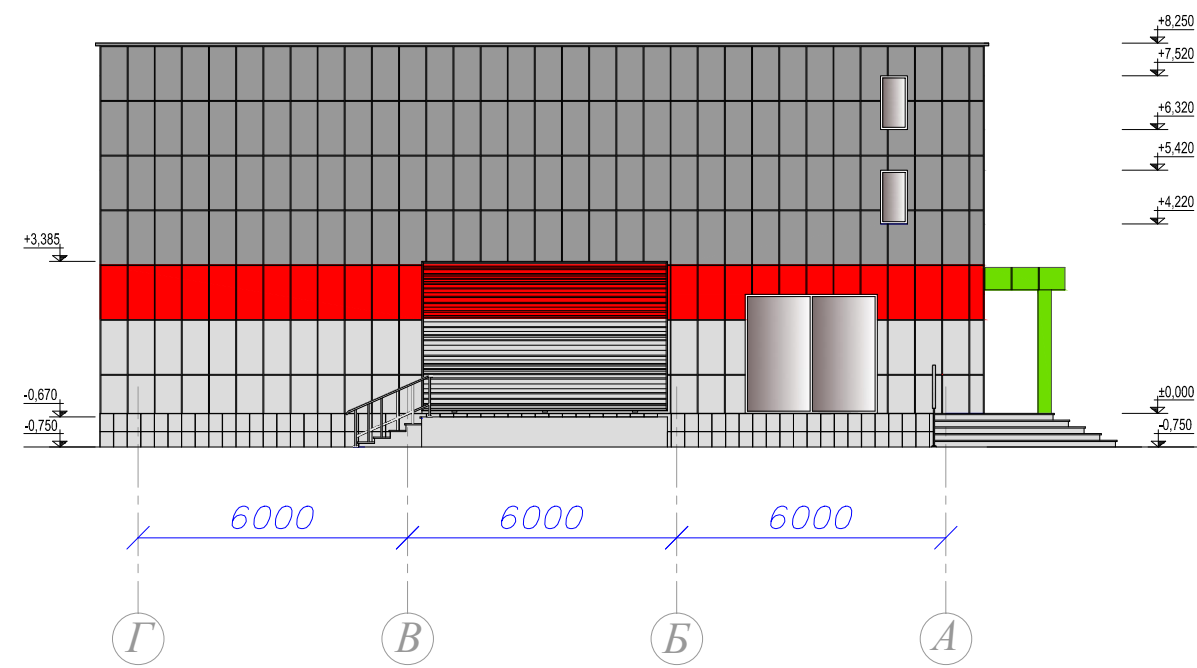


Фасад в осях А-Г

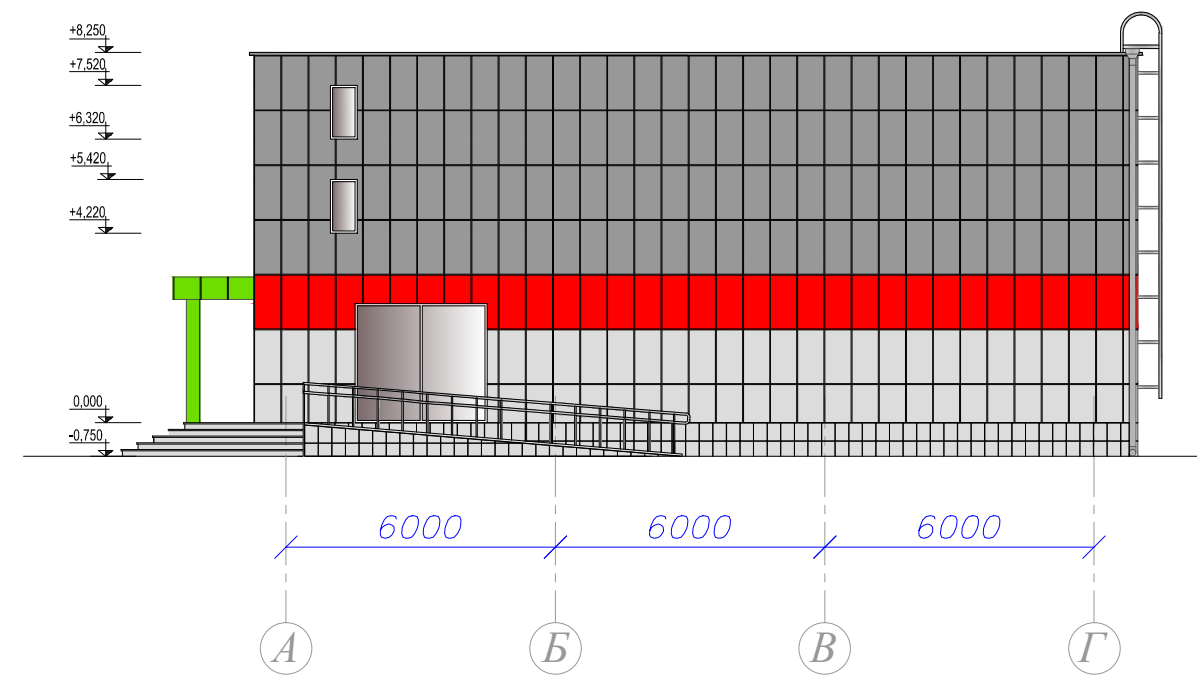

Фасад в осях 1-8

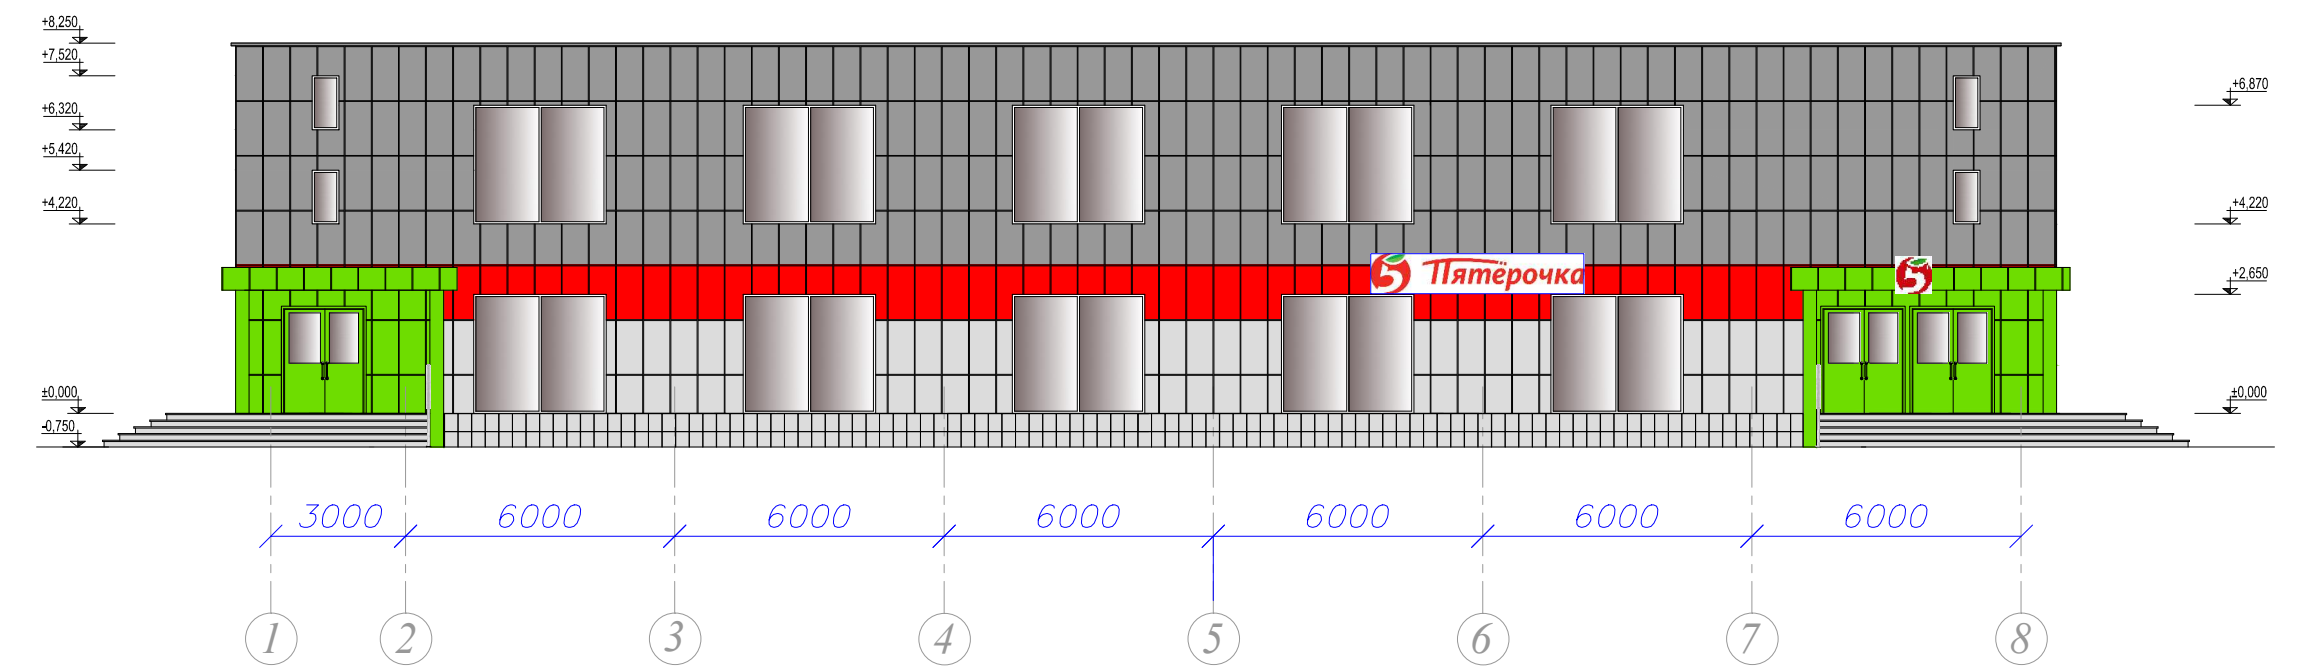

Фасад в осях 8-1

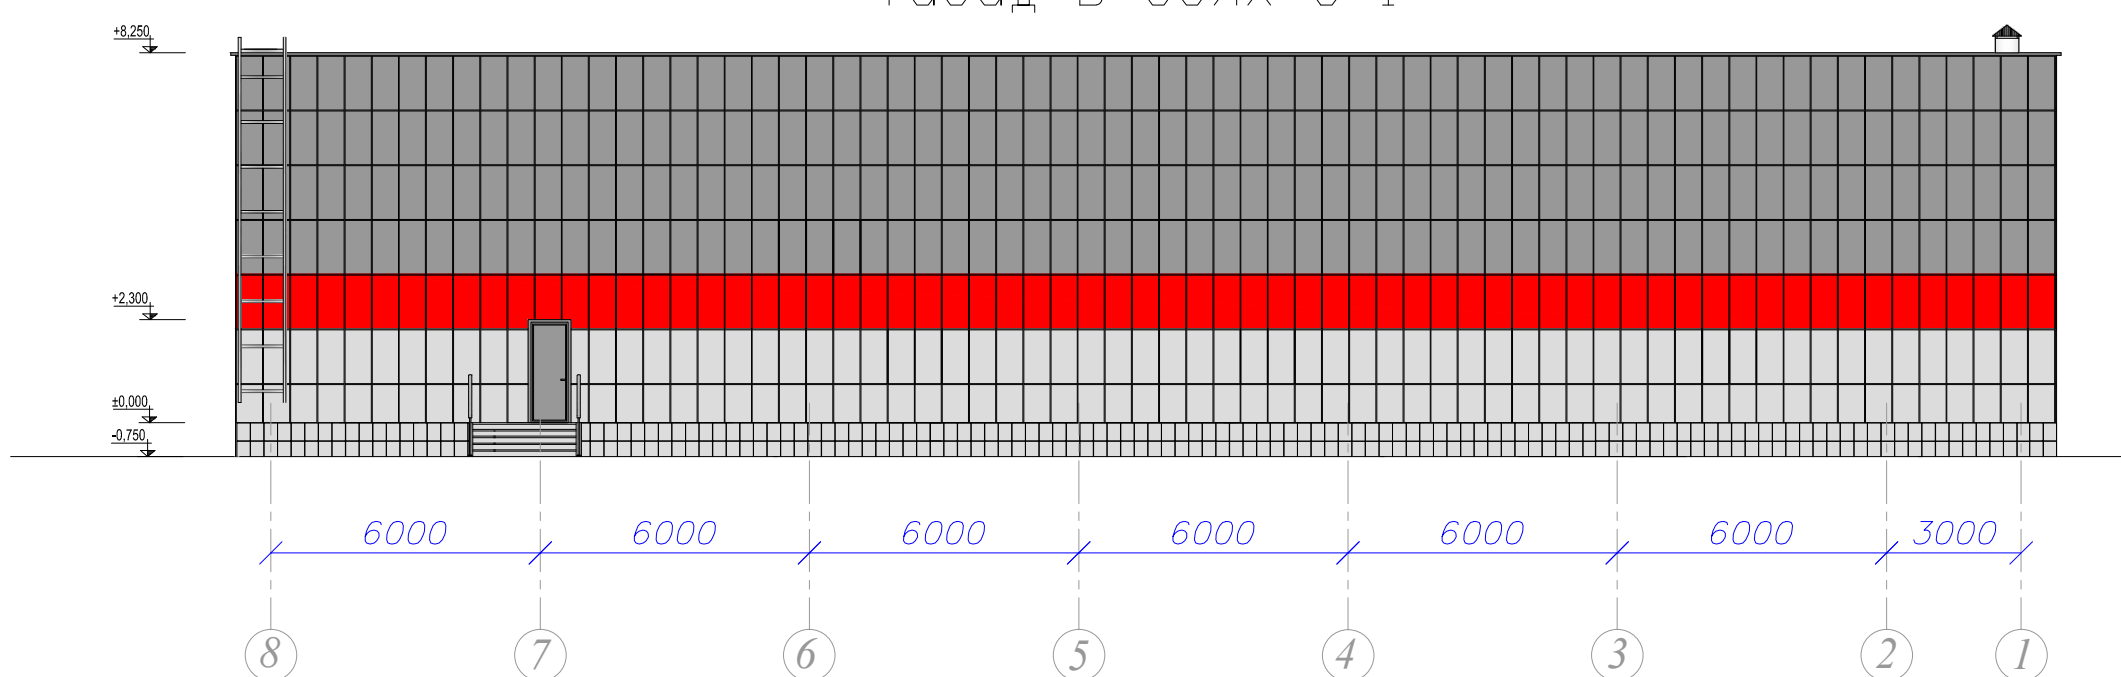

Инв. № подл. Подл. и дата. Взам. инв. №

						901/10-2018-AP			
						Здание магазина с инженерными коммуникациями на земельном участке, с кадастровым номером 76:17:107101:8682, по адресу: Ярославская обл., Ярославский р-н, Пестрецовский с/а, дер. Мостец			
Изм.	Кол.уч.	Лист	Ндок.	Подпись	Дата	Архитектурные решения	Стадия	Лист	Листов
							П	8	
Разработал				Кузьмин			Цветовое решение фасадов	ООО "Артеруппроект плюс"	