

Экспликация помещений


№ п. п.	Согласовано	Взят. инв. №	Подп. и дата	№ п. п.	Наименование	Площадь, м <sup>2</sup>
101				101	Экспедиторская	30
102				102	Мужской туалет	21
103				103	Женский туалет	21
104				104	Мужская раздевалка	24
105				105	Женская раздевалка	24
106				106	Комната приема лиц	18
107				107	Зона сварки	174.17
108				108	Зелень	6.87
109				109	Ягоды	7.3
110				110	Овощи и др.	21
111				111	Мясо	21
112				112	Рыба	21
113				113	Охлажденное мясо и п/ф	21
114				114	Мясная и рыбная гастрономия	21
115				115	Комната оборотной тары	36
116				116	Рыбная гастрономия	17.54
117				117	Мясная гастрономия	19.43
118				118	Молочка	35.03

119	Фрукты	22.55
120	Фрукты	22.55
121	Фрукты	17.53
122	Фрукты и бахчевые	30.05
123	Чистые овощи	17.55
124	Чистые овощи	17.55
125	Чистые овощи	17.55
126	Грязные овощи	30.17
127	Общая зона стеллажей	548.52
128	Зона приемки	168.11
129	Морозильник	31.5
130	Холодильник	53.99
131	Коридор	41.65
132	Отсекающий тамбур	60


\*Воздуховоды приточных систем (от наружной решетки до вентилятора), выполнить класса "В" и изолировать теплоизоляционным материалом ENERGOFLEX Black Star DUCT ALU толщиной 15мм ;  
 \*Воздуховоды вытяжных систем (от оборудования до вытяжной шахты), выполнить класса "В" ENERGOFLEX Black Star DUCT ALU толщиной 15мм ;  
 \*Воздуховоды (напольные) приточно - вытяжных систем изолировать теплоизоляционным материалом ENERGOFLEX Black Star DUCT ALU толщиной 5мм ;  
 \*Монтажные отметки воздуховодов и диффузоров уточнить по месту.

20.10.2017-1-0В					
Магазин-склад					
Изм.	Кол. уч.	Лист	№ док.	Подп.	Дата
Разраб.					
Проверил					
ГИП					
Н.контр.					
Складское помещение				Статус	Лист
Вентиляция				Р	2
План на отметке +0.000					

Антресоль на отметке +3.200

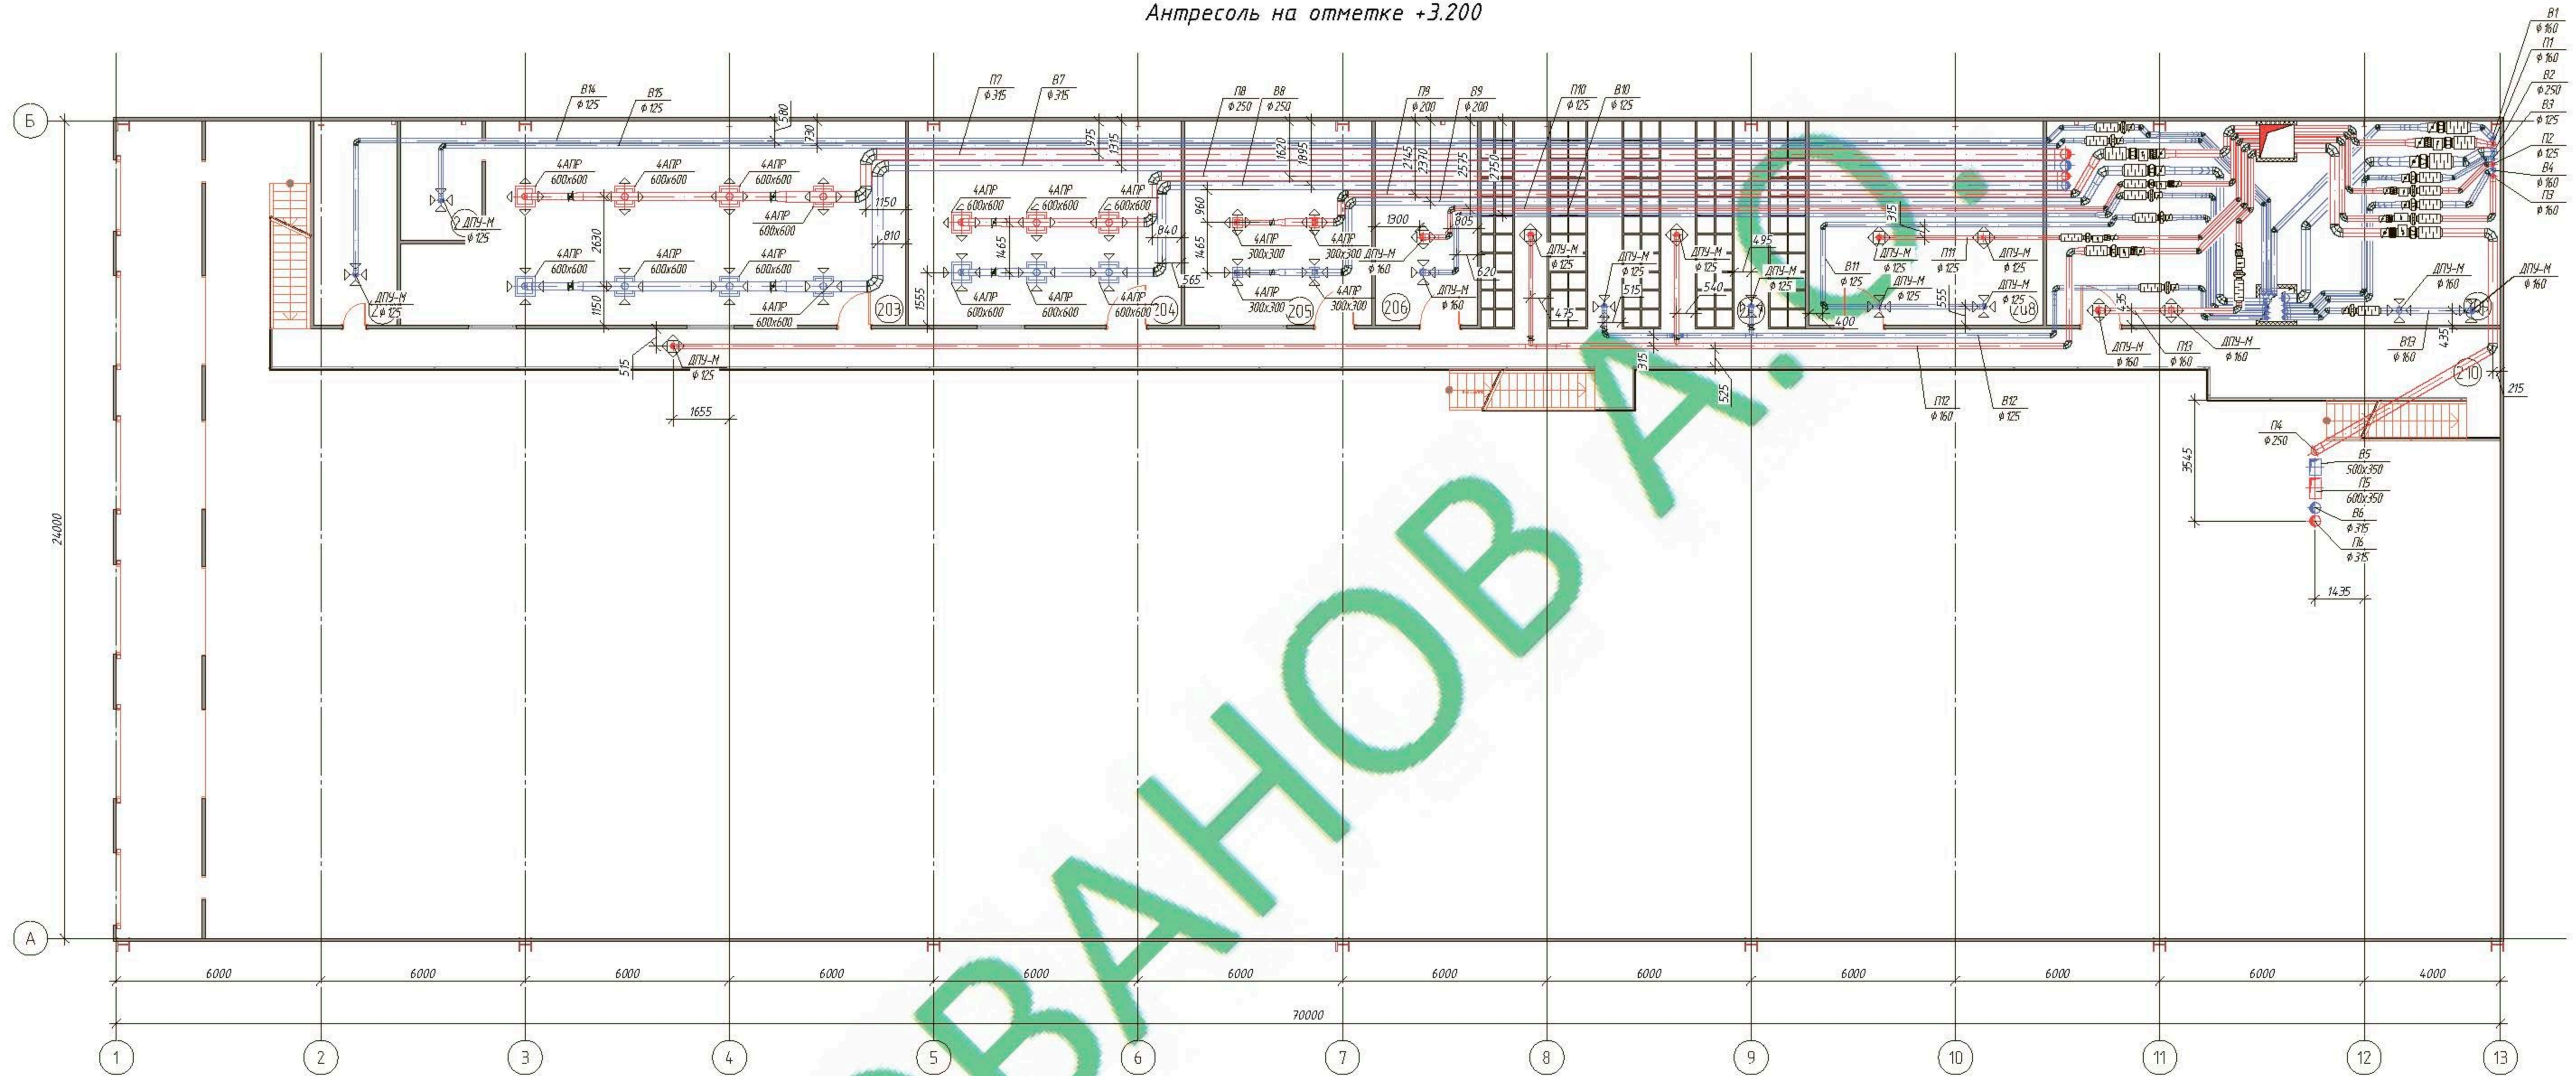

План кровли отметке +7.200

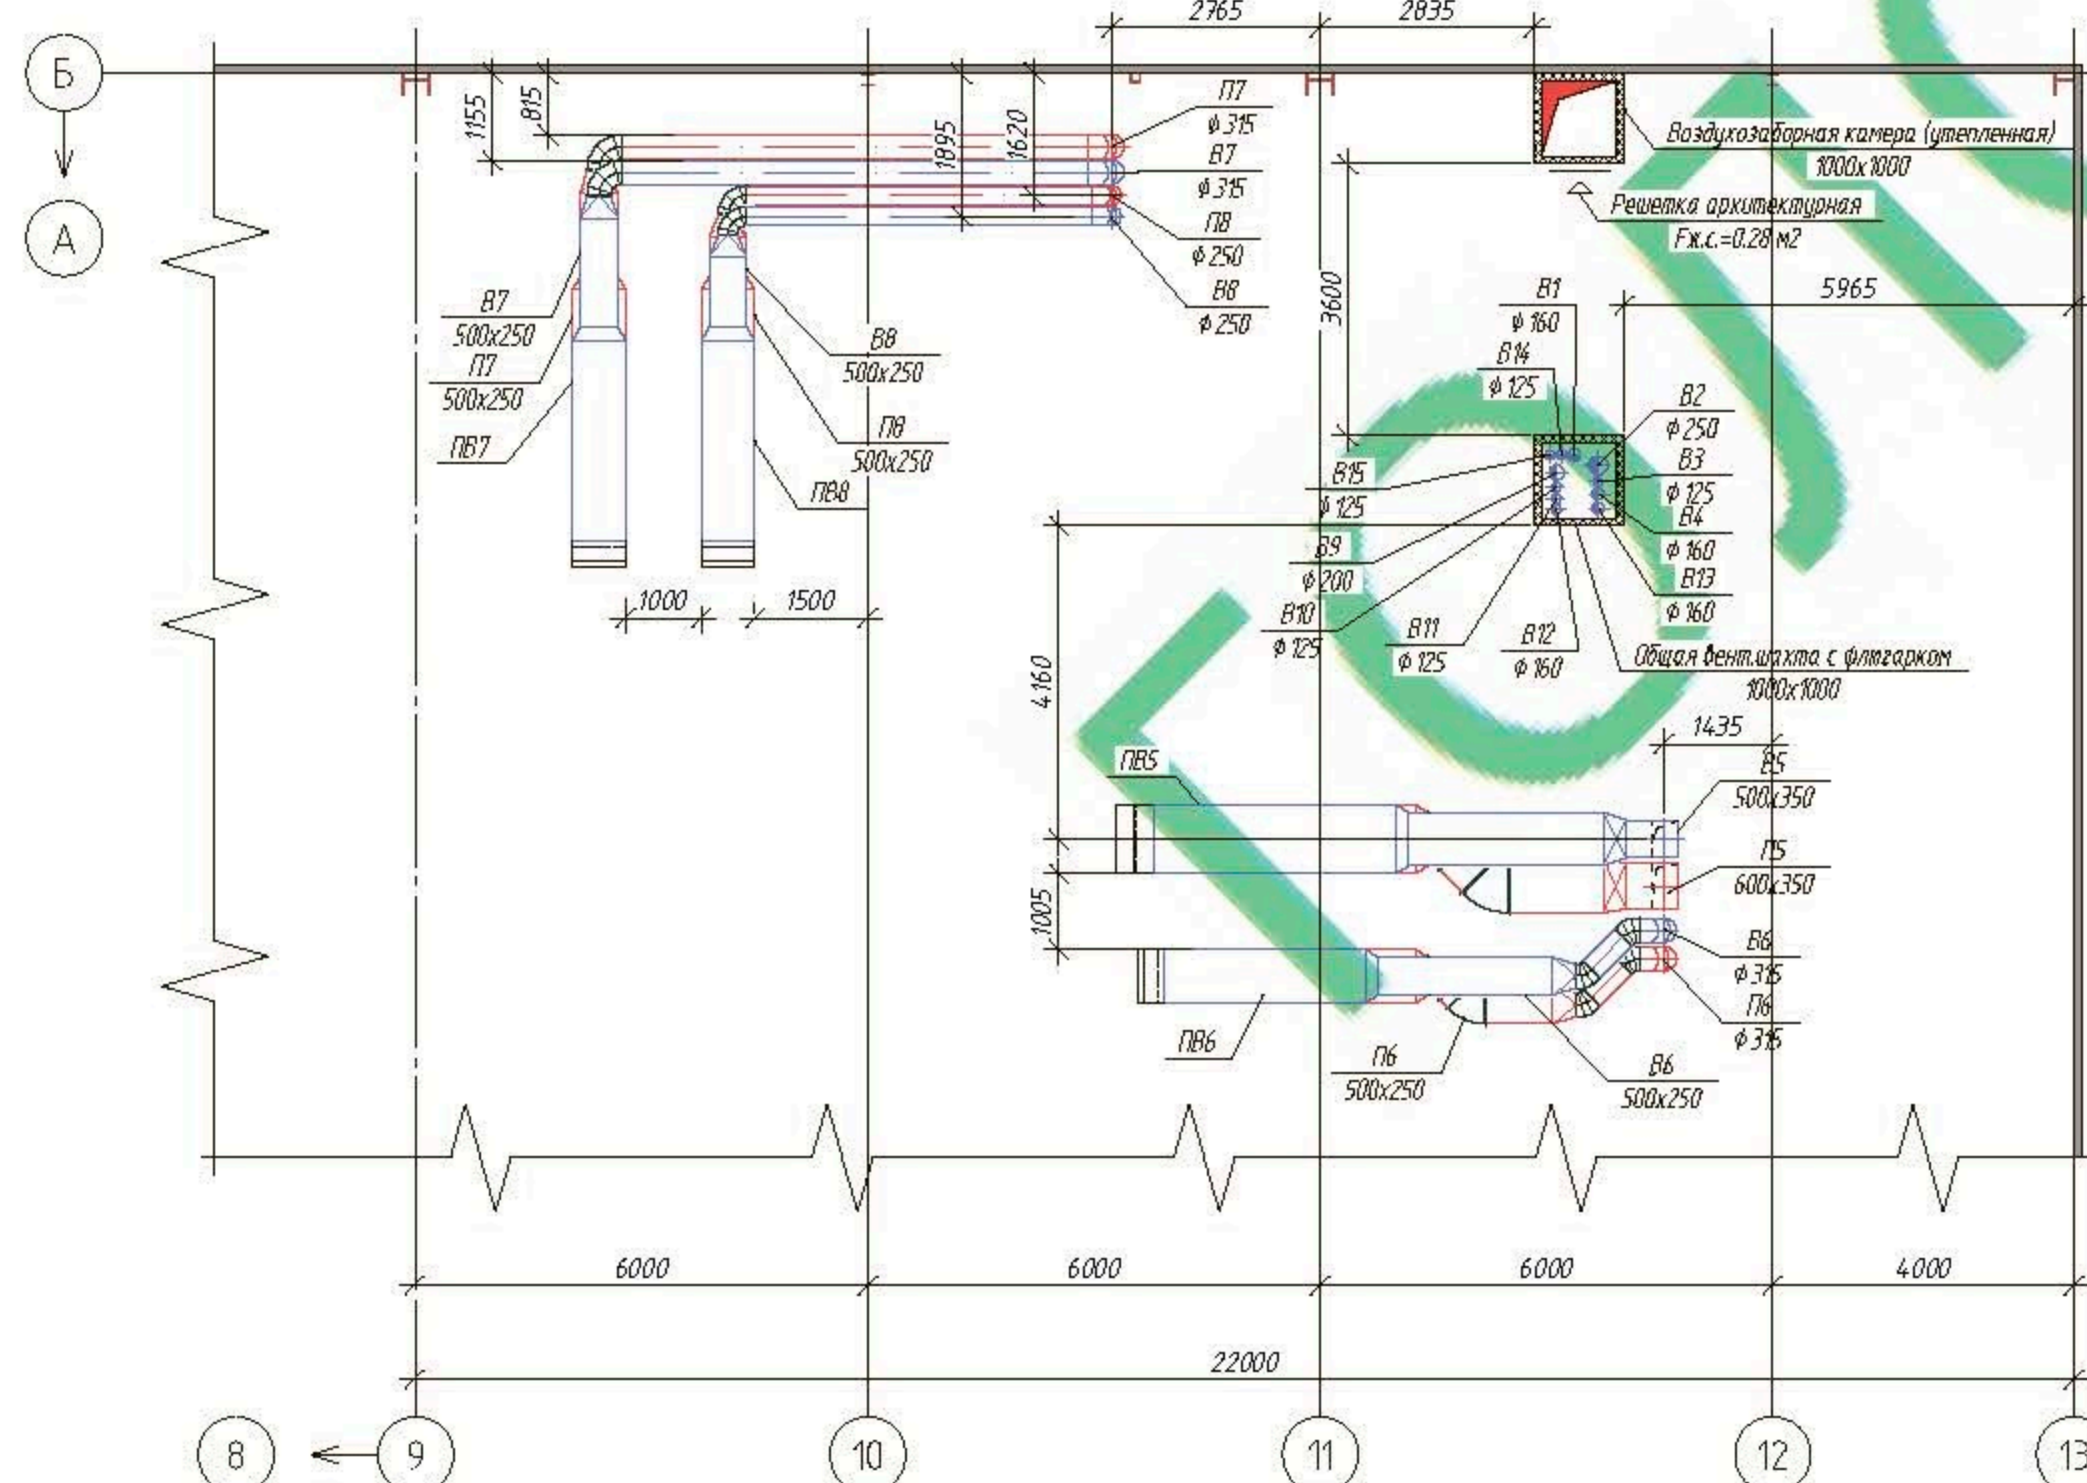

- \*Воздуховоды приточных систем (от наружной решетки до вентилятора), выполнить класса "В" и изолировать теплоизоляционным материалом ENRGOFLEX Black Star DUCT ALU толщиной 15мм ;
- \*Воздуховоды вытяжных систем (от оборудования до вытяжной шахты), выполнить класса "В" ENRGOFLEX Black Star DUCT ALU толщиной 15мм ;
- \*воздуховоды (напольные) приточно - вытяжных систем изолировать теплоизоляционным материалом ENRGOFLEX Black Star DUCT ALU толщиной 5мм;
- \*Монтажные отметки воздуховодов и диффузоров уточнить по месту.

Экспликация помещений

Номер помещения	Наименование	Площадь, м <sup>2</sup>
201	Подсоб.помещение	14,64
202	Сейф	0,4
203	Офис №2	79,96
204	Офис №1	4,8
205	Г.Д.+Переговорная	33
206	Фотостудия	18
207	Зона стиральной	58,19
208	Корна для животных	41,17
209	Бытовая химия	80,02
210	Коридор	83,47










20.10.2017-1-0В

Магазин-склад



Изм.	Кол. в.	Лист	№ док.	Подп.	Дата
Разработ.					
Проверил					
ГИП					
Н.контр.					

Складское помещение	2010.2017-1-0В		
	Статус	Лист	Листов
Вентиляция Антресоль на отметке +3.200 План кровли на отметке +7.200	Р	3	

П1

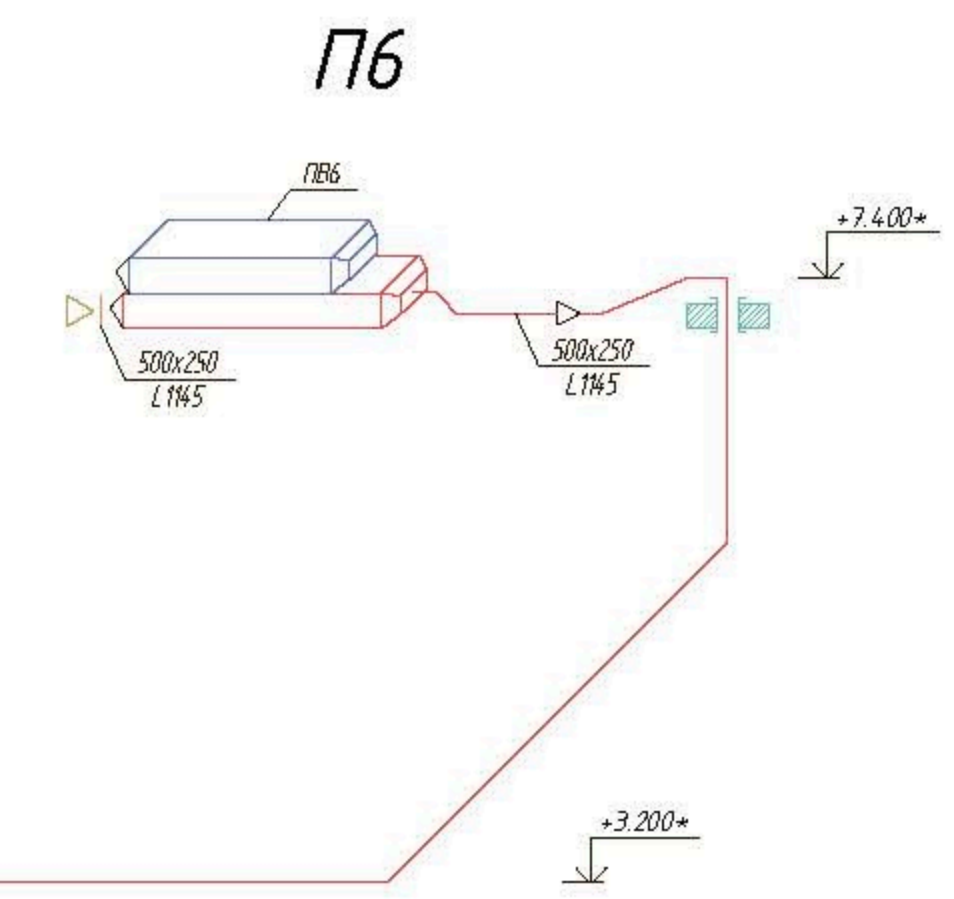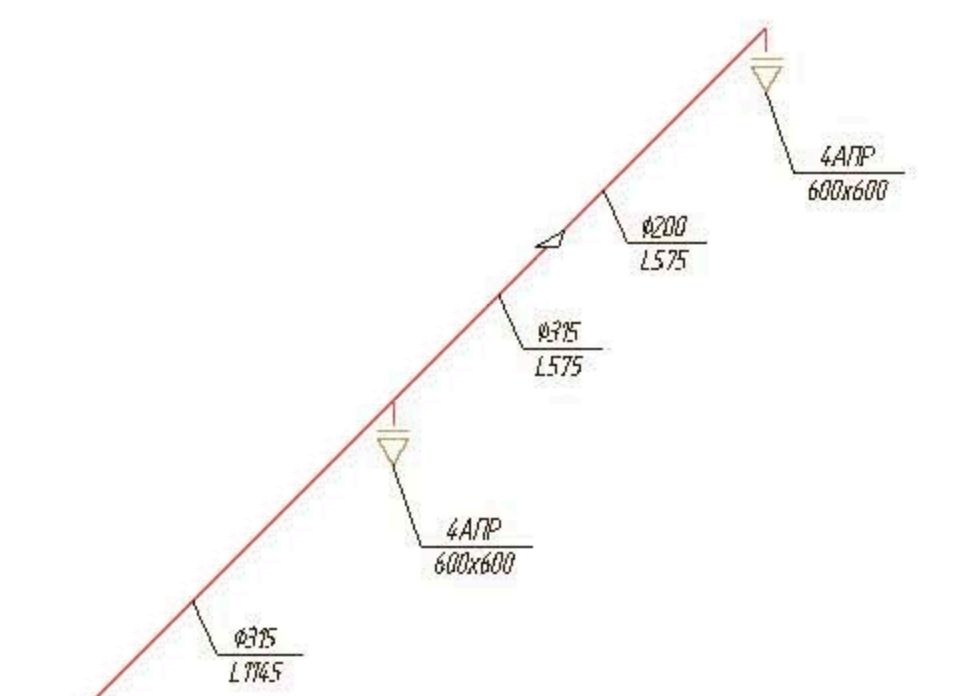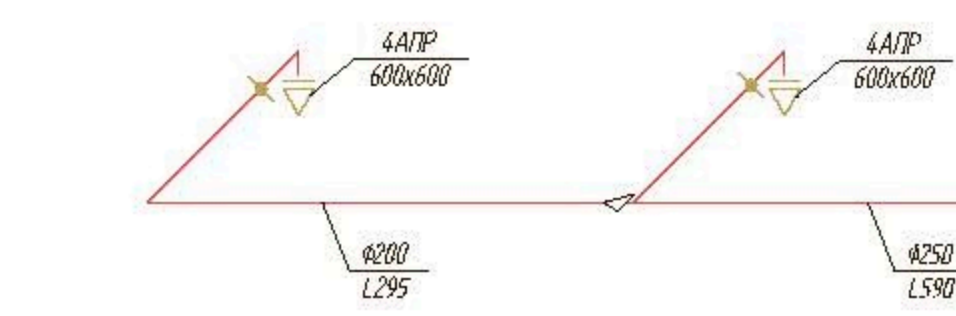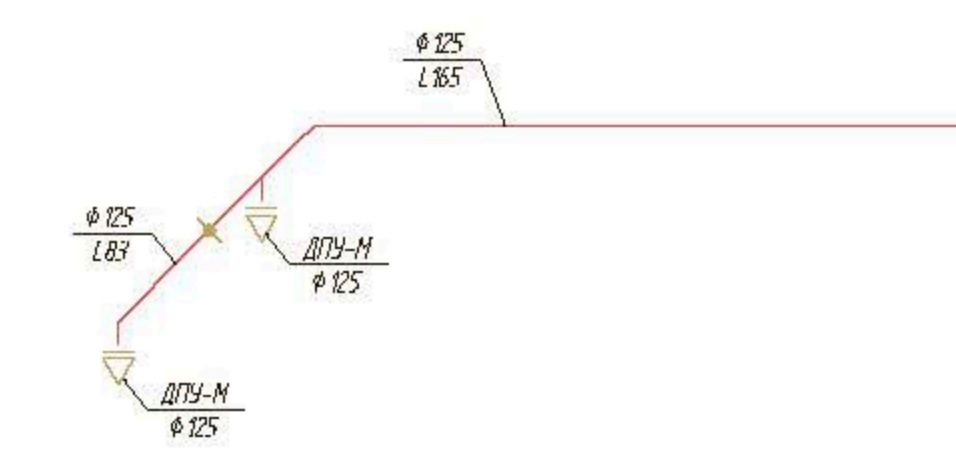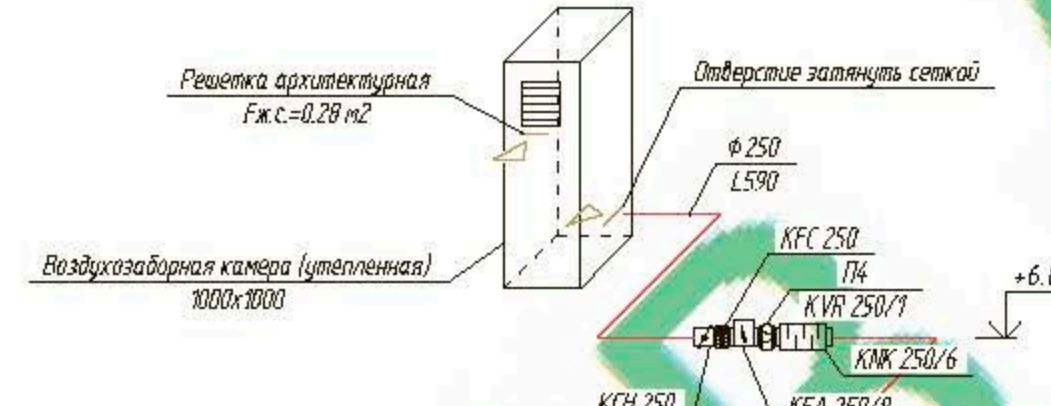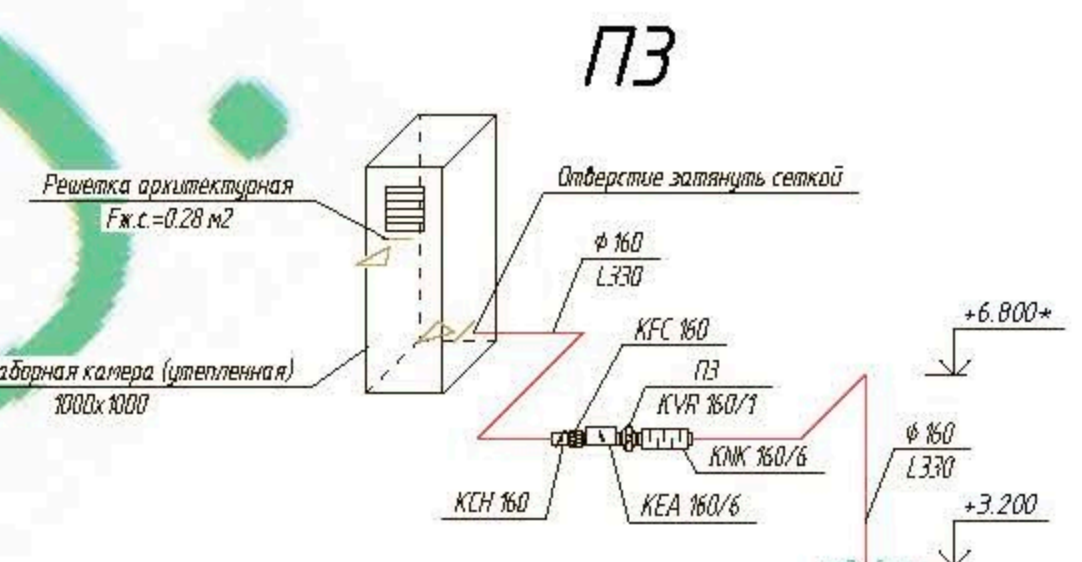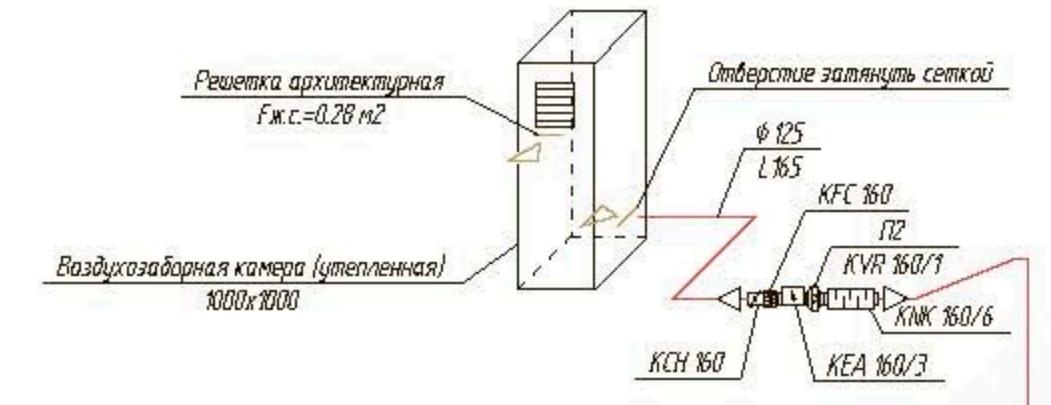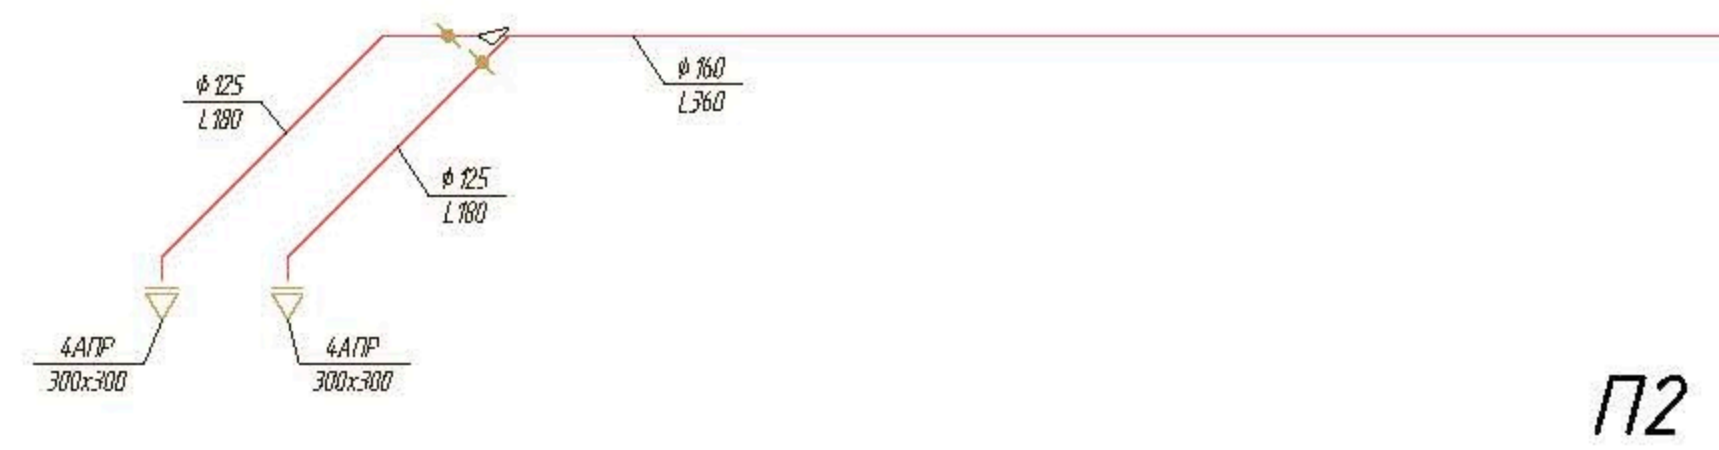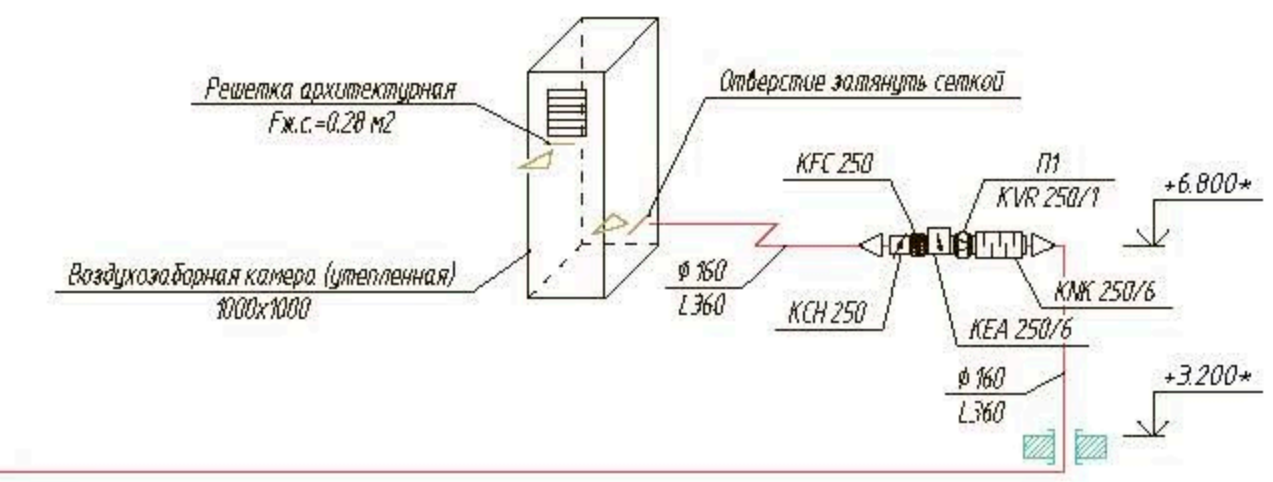

П5

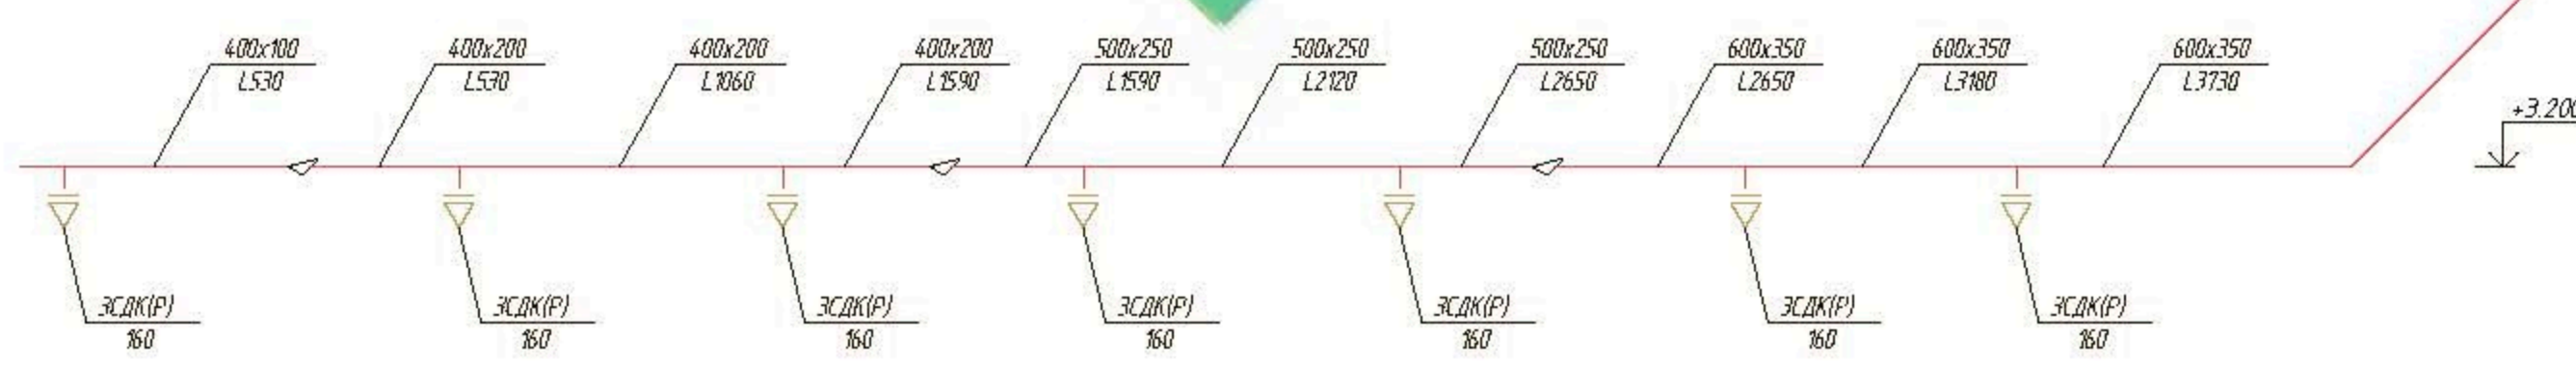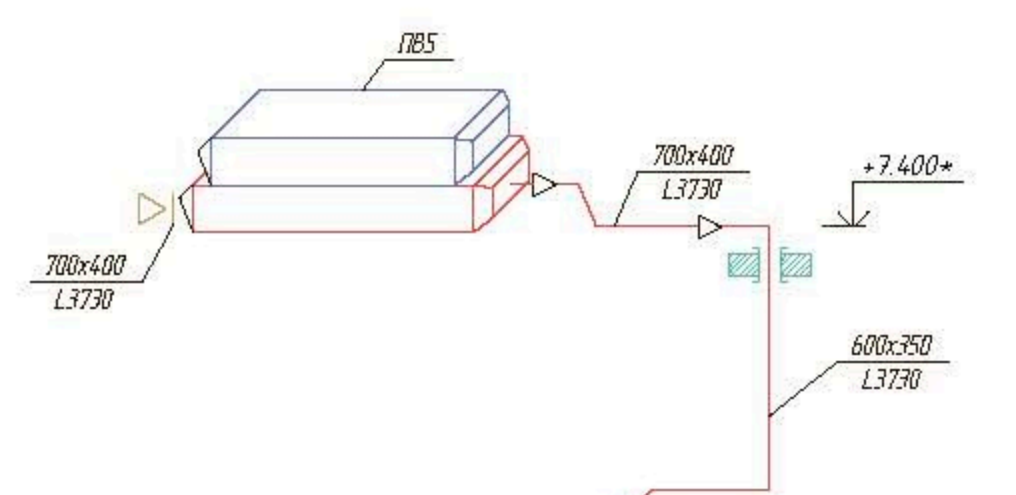

\*Воздуховоды приточных систем (от наружной решетки до вентиляторного оборудования), выполнить класса "В" и изолировать теплоизоляционным материалом ENERGOFLEX Black Star DUCT ALU толщиной 15 мм ;  
 \*Воздуховоды вытяжных систем (от оборудования до вытяжной шахты), выполнить класса "В" ENERGOFLEX Black Star DUCT ALU толщиной 15 мм ;  
 \*Воздуховоды (напольных) приточно - вытяжных систем изолировать теплоизоляционным материалом ENERGOFLEX Black Star DUCT ALU толщиной 5 мм;  
 \*Монтажные отметки воздуховодов и диффузоров уточнить по месту.

						20.10.2017-1-0В			
						Магазин-склад			
Изм.	Кол. в.	Лист	№ док.	Подп.	Дата	Складское помещение	Страница	Лист	Листов
Разраб.							Р	4	
Проверил						Вентиляция Аксониметрические схемы систем П1-П5			
Г.И.П.									
Н.контр.									

Позиция	Наименование и техническая характеристика	Тип, марка, обозначение документа, опросного листа	Код оборудования, изделия, материала	Завод-изготовитель	Единица измерения	Количество	Масса единицы кг	Примечания
1	2	3	4	5	6	7	8	9
	<u>Вентиляция</u>							
ПВ5	1.Приточно-вытяжной вентиляционный агрегат	LITENED 70-40		"NED",Россия	компл.	1	518.79	Заказ NO 17-104041
ПВ6,ПВ7,ПВ8	2.Приточно-вытяжной вентиляционный агрегат	LITENED 50-25		"NED",Россия	компл.	3	1004.67	Заказ NO 17-104041
П1	3.Приточная установка в подвесном исполнении:			"NED",Россия	компл.	1	24.61	Заказ NO 17-104041
	а.Вентилятор N=0,189кВт n=2500 об/мин	KVR 250/1						
	б.Фильтр EU3	KFC 250						
	в.Электронагреватель N=5.4 кВт	KEA 250/6						
	г.Шумоглушитель L=600 мм	KNK 250/6						
	д.Регулирующая заслонка (под привод)	KCH 250						
П2	4.Приточная установка в подвесном исполнении:			"NED",Россия	компл.	1	16.53	Заказ NO 17-104041
	а.Вентилятор N=0,859кВт n=2550 об/мин	KVR 160/1						
	б.Фильтр EU3	KFC 160						
	в.Электронагреватель N=2.3 кВт	KEA 160/3						
	г.Шумоглушитель L=600 мм	KNK 160/6						
	д.Регулирующая заслонка (под привод)	KCH 160						
П3	5.Приточная установка в подвесном исполнении:			"NED",Россия	компл.	1	17.93	Заказ NO 17-104041
	а.Вентилятор N=0,994кВт n=2550 об/мин	KVR 160/1						
	б.Фильтр EU3	KFC 160						
	в.Электронагреватель N=4.6 кВт	KEA 160/6						
	г.Шумоглушитель L=600 мм	KNK 160/6						
	д.Регулирующая заслонка (под привод)	KCH 160						

Согласовано

№ п.п. Подп. и дата

						20102017-1-ОВ.С		
						Магазин-склад		
Изм.	Кол. уч.	Лист	№ док.	Подп.	Дата			
Разраб.								
Проверил								
						Складское помещение		
						Р	1	6
						Спецификация оборудования изделий и материалов		
ГИП								
Н.контр.								