


Ведомость жилых и общественных зданий и сооружений

| № на плане | Наименование и обозначение | Этажность | Количество |       | Площадь, м <sup>2</sup> |        |        |       | Строительный объем, м <sup>3</sup> |       |
|------------|----------------------------|-----------|------------|-------|-------------------------|--------|--------|-------|------------------------------------|-------|
|            |                            |           | Здания     |       | Застройки               |        | Общая  |       | Здания                             | Всего |
|            |                            |           | Зд-я       | Всего | Здания                  | Всего  | Здания | Всего |                                    |       |
| 1          | Жилой дом                  | 24        | 1          |       | 630,80                  | 630,80 |        |       |                                    |       |
| 2          | Существующее здание        | 1         | 1          | —     | 25,78                   | 25,78  | —      | —     | —                                  | —     |

Ведомость площадок

| Поз. | Наименование   | Кол. | Площадь покрытия, м <sup>2</sup> | Примечание    |
|------|--|------|----------------------------------|---------------|
| 3    | Автостоянка на 33 м/мест, в т.ч. 3 м/места для МГН               | 1    | 721,40                           | Проектируемая |
| 4    | Площадка для игр детей младшего школьного и дошкольного возраста | 1    | 31,00                            | Проектируемая |
| 5    | Площадка для отдыха взрослого населения                          | 1    | 21,00                            | Проектируемая |
| 6    | Разворотная площадка   | 1    | 225,00                           | Проектируемая |
| 7    | Площадка для мусороконтейнеров                                   | 1    | 9,38                             | Проектируемая |

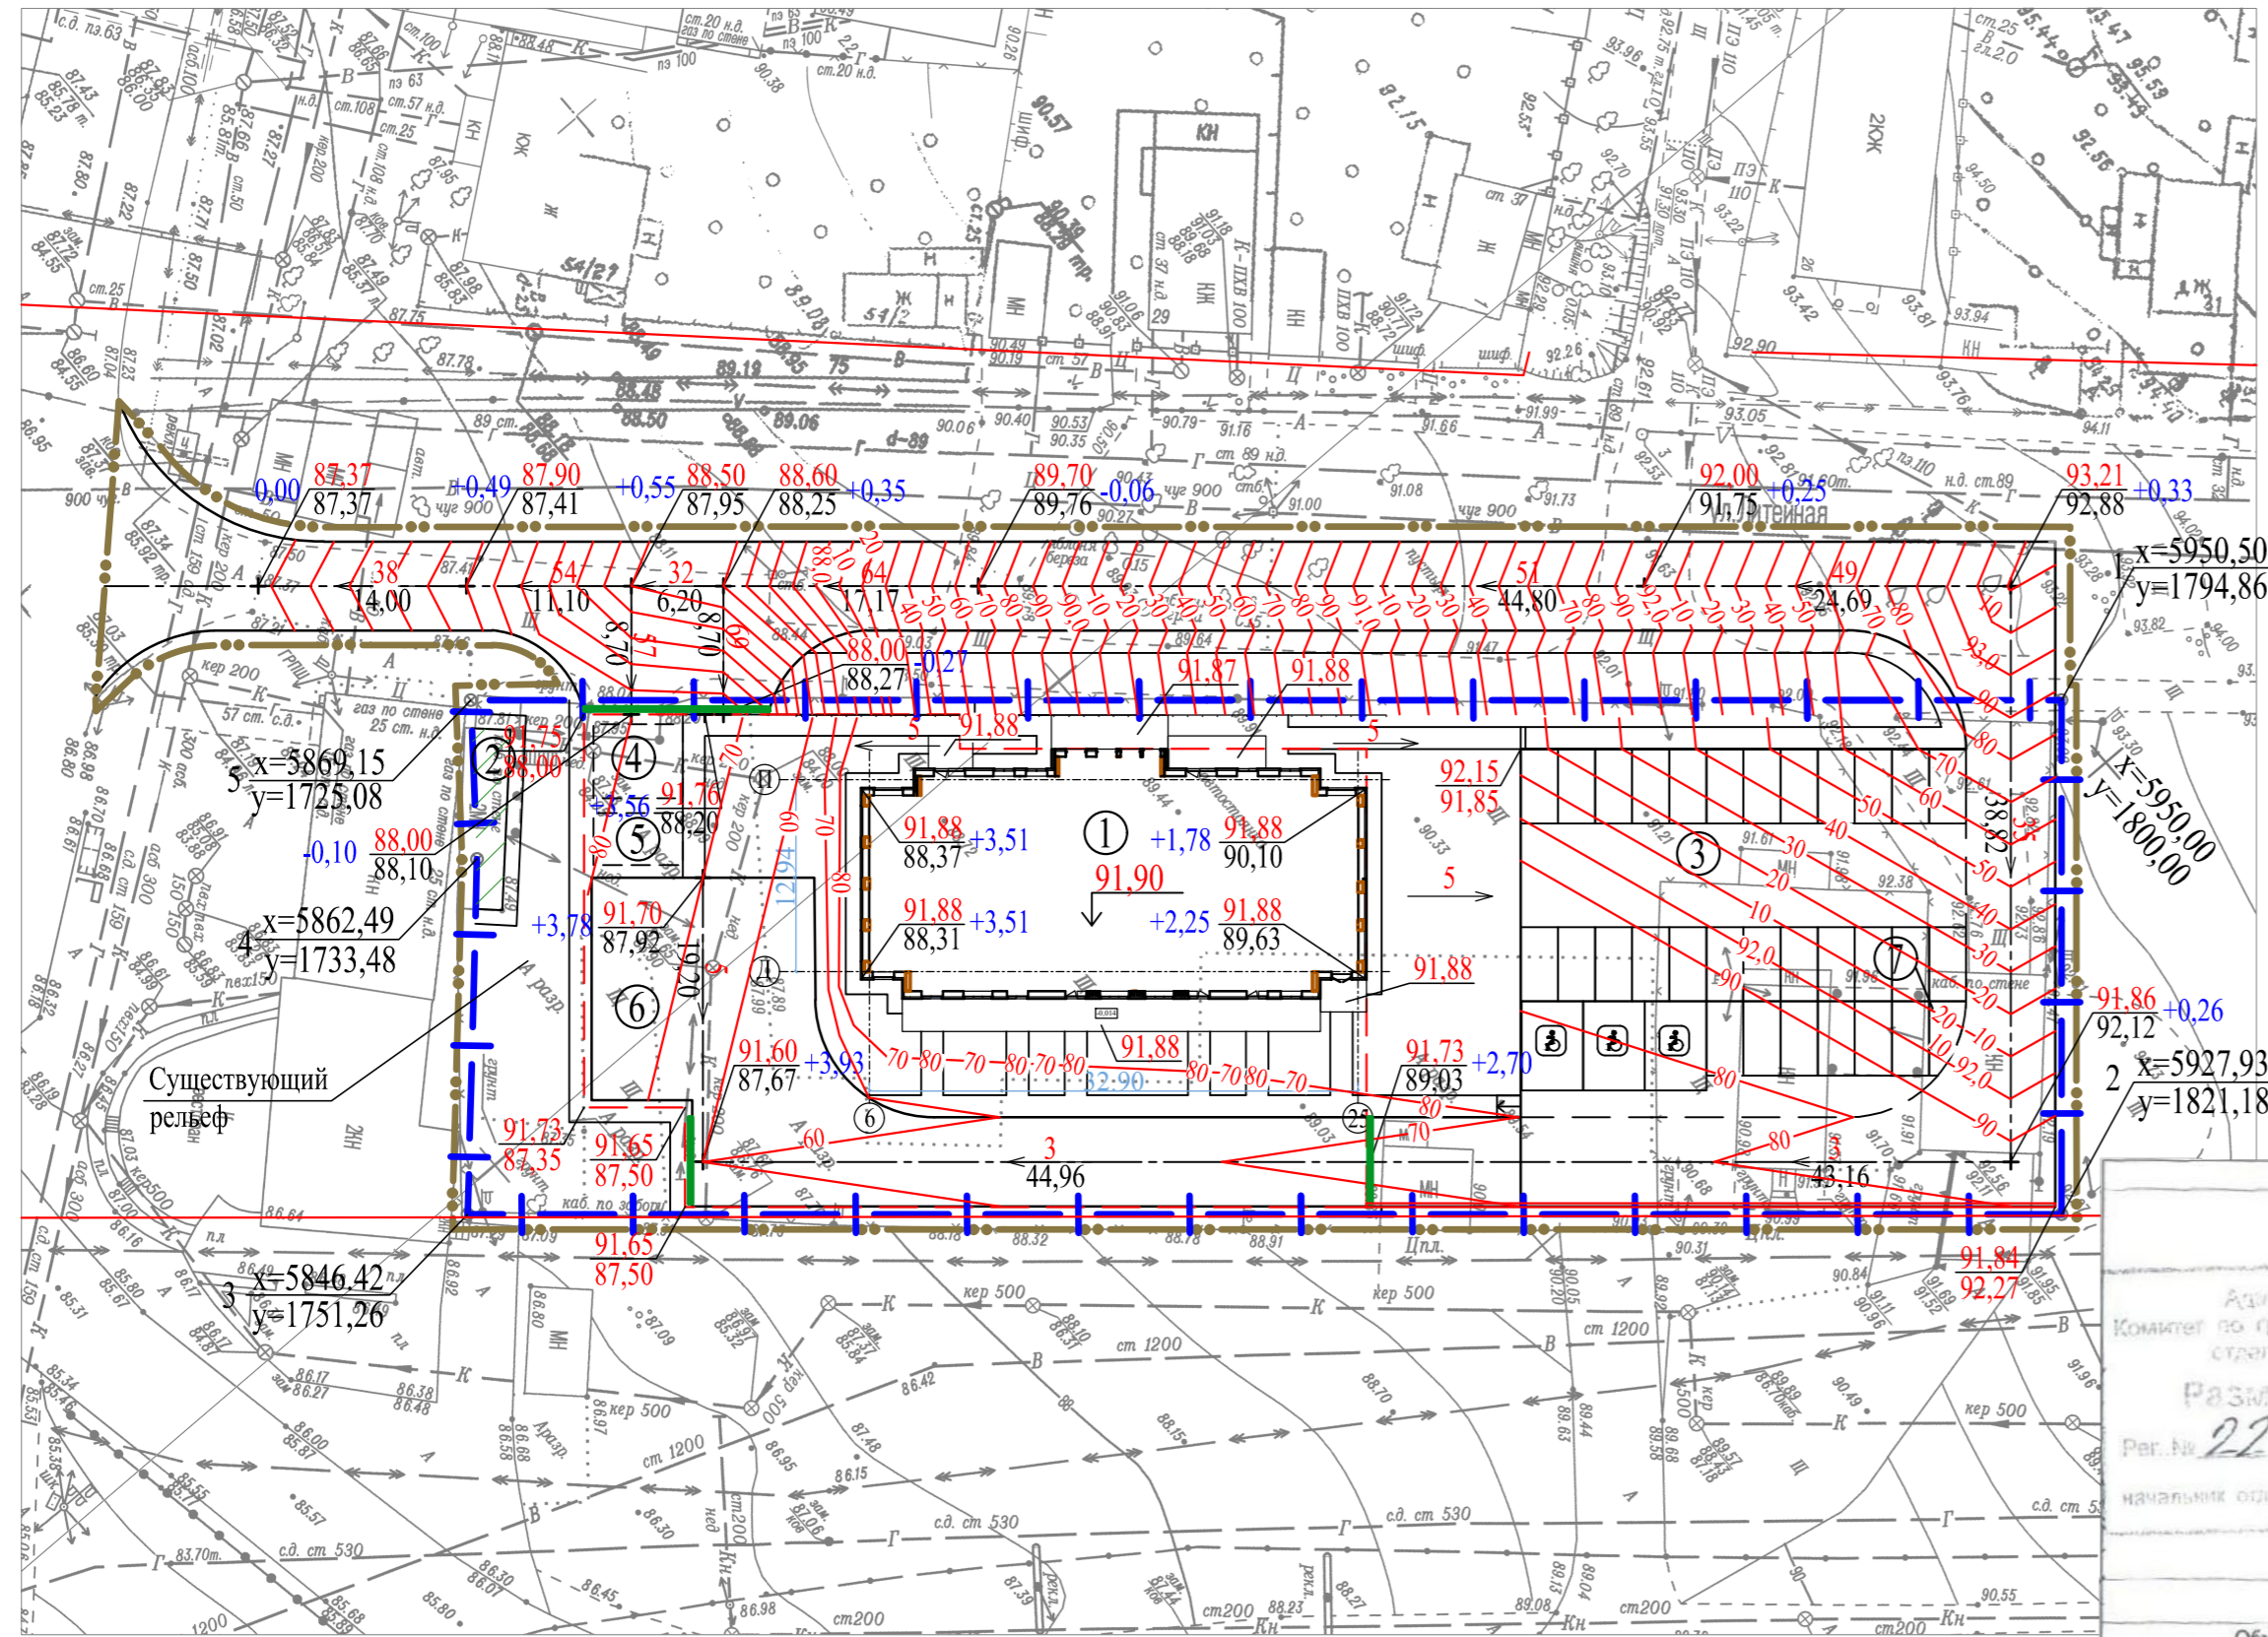

Условные обозначения

- |   |                         |  |   |
|---|-------------------------|--|---|
| — граница земельного отвода                   | — существующие здания   | $\frac{91.90}{91.90}$ — проектная отметка            | $\frac{91.90}{91.90}$ — отметка естественного рельефа   |
| — условная граница благоустройства территории | — подпорная стенка      | $\frac{5}{11.85}$ — уклон местности в %              | $\frac{5}{11.85}$ — расстояние между расчетными точками |
| — красная линия                               | — мусороконтейнер       | $\frac{91.90}{\downarrow}$ — отметка пола 1-го этажа |   |
| — проектируемое здание                        | — перехватывающий лоток |  |   |
| — контур подземной автостоянки                | — проектные горизонтали |  |   |

№ 257

Администрация Волгограда  
Комитет по градостроительству и архитектуре  
стрел. инженерная служба

Размещено в ИСОГИ  
Рег. № 2213-15

начальник отдела

ООО "ГЕОПРОФИ"  
Объект: Оформление документов  
по ул.Алехина д.38 А, в Краснооктябрьском районе,  
г.Волгограда.

Фрагмент съемки откорректирован в декабре 2015г.

Учетный № 2213-15 от 01.12.15  
Сплошные горизонтали проведены через 0.5 метра

Система координат: городская  
Система высот: городская

Граница фрагмента

Директор Зайцева С.В.

Заказ № 257 М 1:500 Планшет: V-84а,б.

- Чертеж выполнен на топографическом плане М 1: 500, выполненном ООО "ГЕОПРОФИ" в декабре 2015г.
- Система высот местная. Система координат местная.

| 015-17-ПЗУ  |          |            |        |         |             |
|---|----------|------------|--------|---------|-------------|
| Многokвартирный 24-этажный жилой дом с подземной парковкой расположенный по адресу: город Волгоград, улица Алехина, 38а |          |            |        |         |             |
| Изм.  | Кол.уч.  | Лист       | № док. | Подпись | Дата        |
|   | Разраб.  | Чемоданова |        |         | 04.17       |
|   | ГИП      | Рудаков    |        |         | 04.17       |
|   | ГАП      | Бондарев   |        |         | 04.17       |
|   | И.контр. | Рудаков    |        |         | 04.17       |
| План организации рельефа. М 1:500   |          |            |        |         | ООО "ЭПРОН" |

Имен. N подл. Подпись и дата. Взамен имен. N