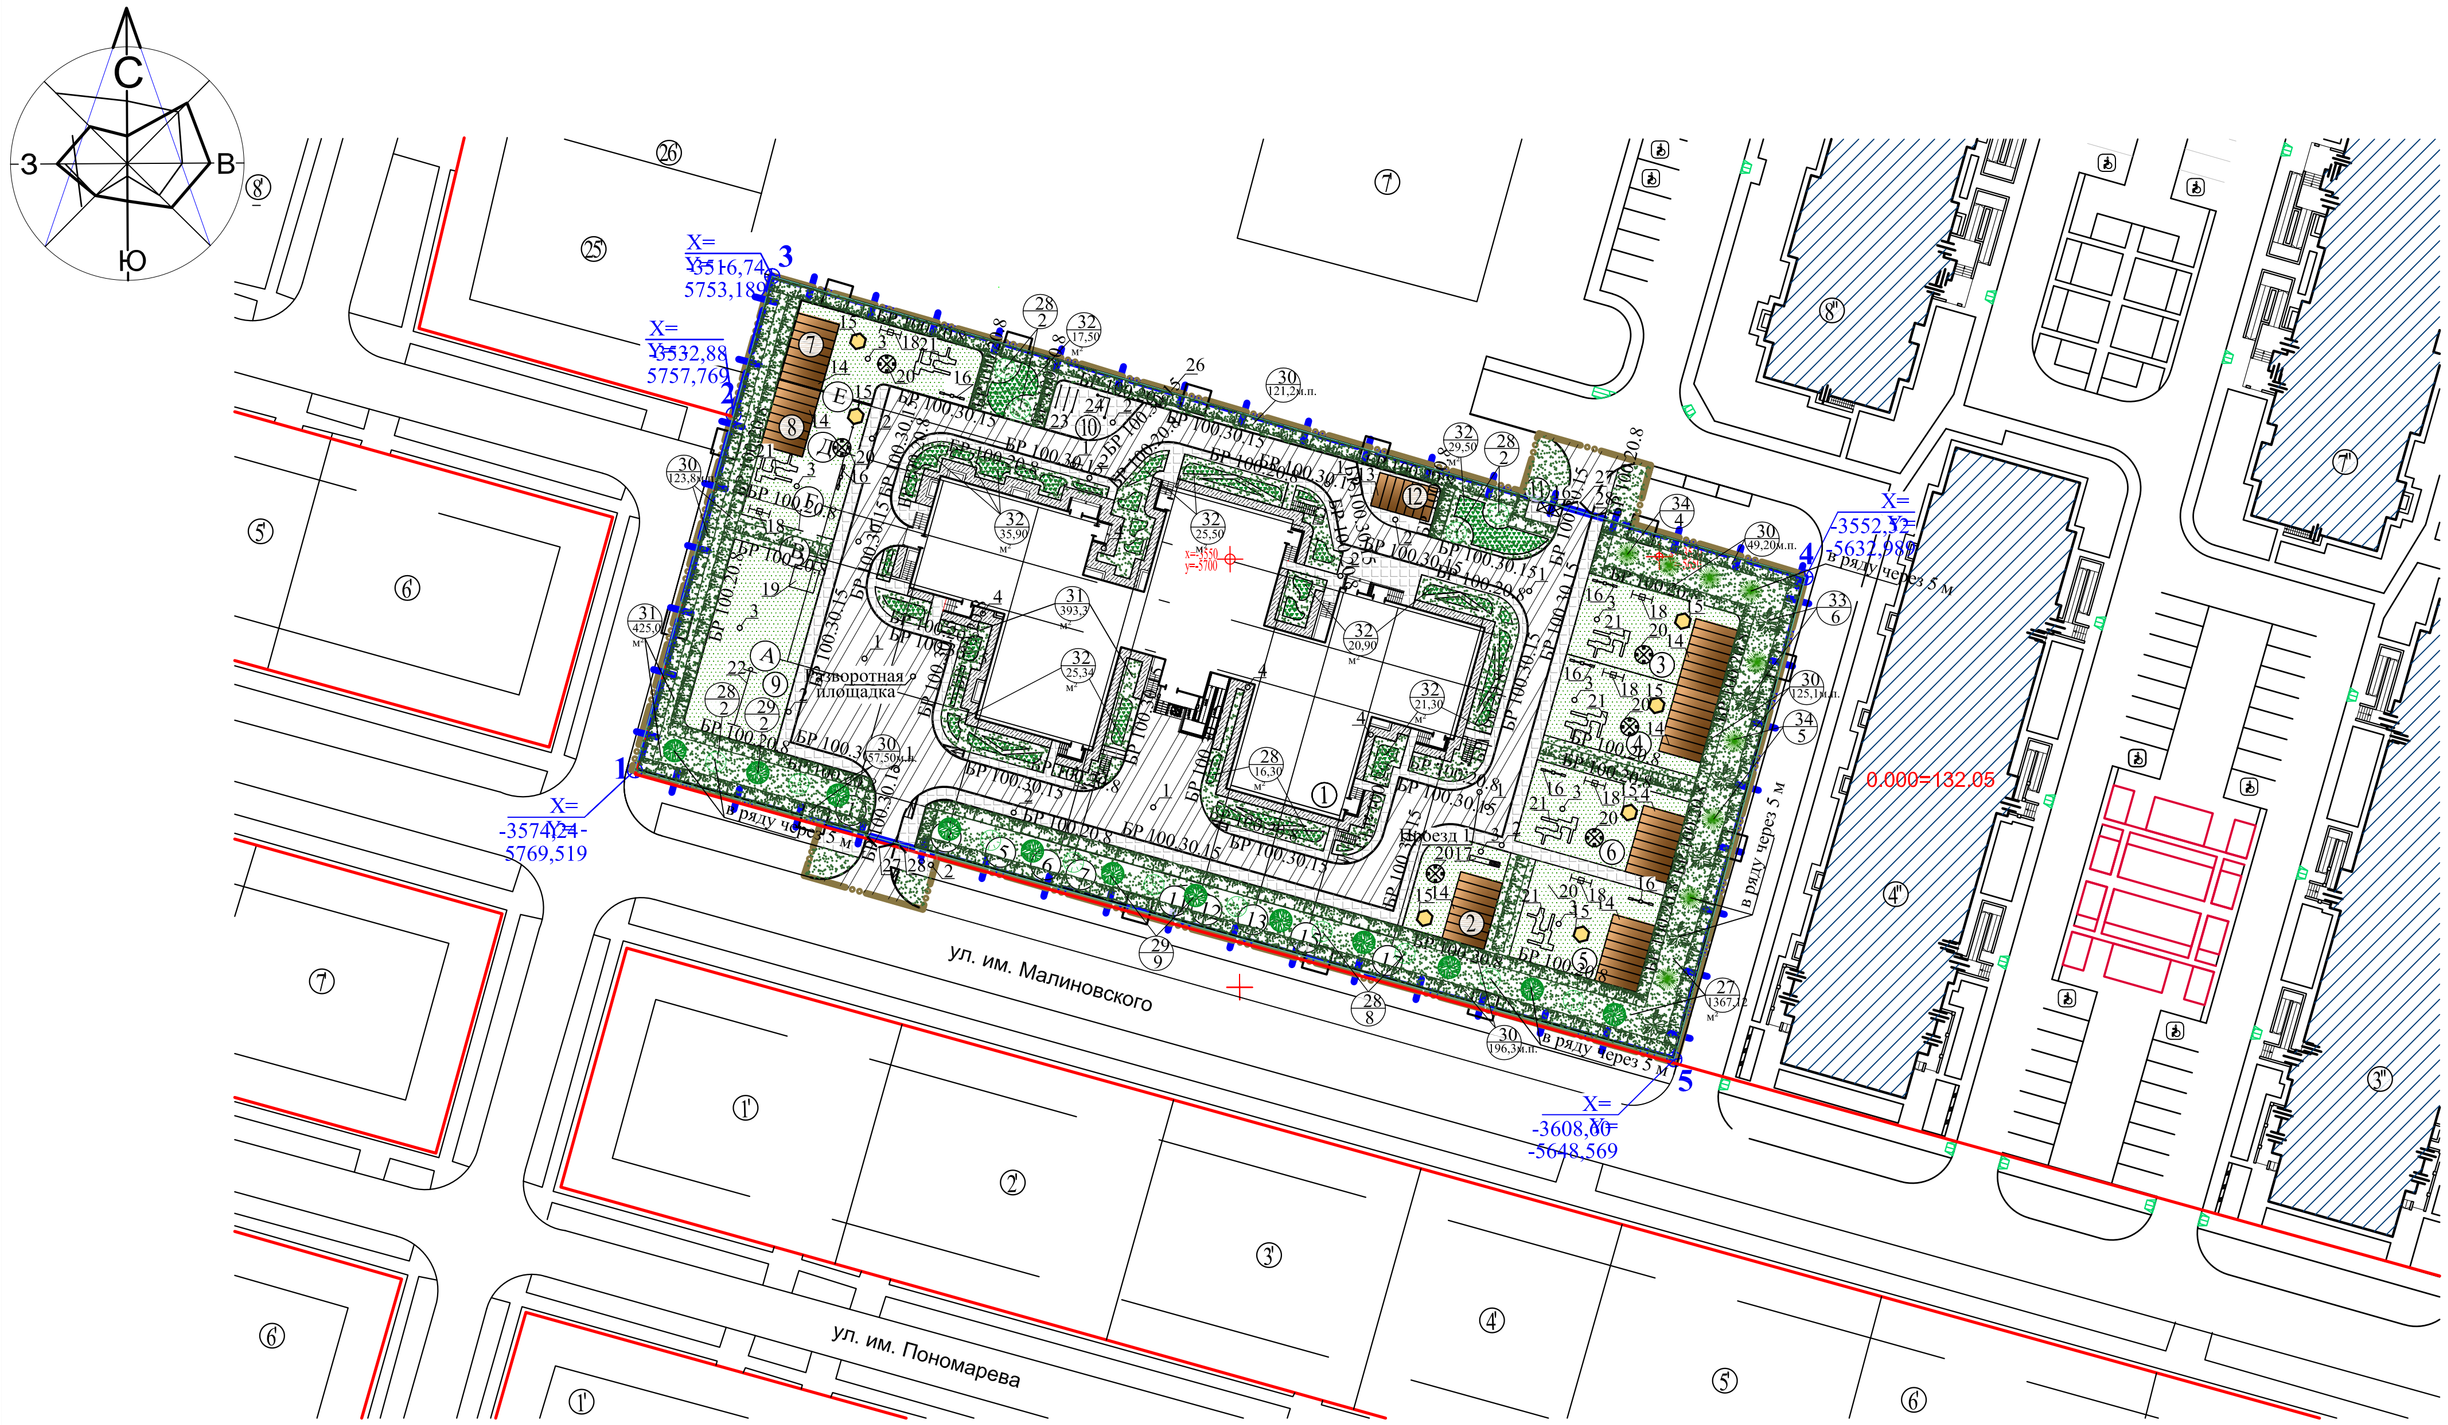

Качалка балансир

Песочница 4242

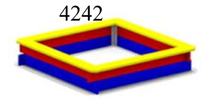

Качели одноместные на жестком подвесе КЛ-05.2.00

Карусель четырехместная

Игровой комплекс Карусель Домик с горкой

Спортивный комплекс Артикул 33

Комплекс для игры Артикул 2.17

Ведомость малых архитектурных форм

Поз.	Обозначение	Наименование	Кол.	Примечание
13		Теневой навес	1	Проектируемый S=28,0м²
14		Теневой навес	7	Проектируемый S=40,0м²
15	ООО "КСИЛ-Волгоград"	Песочница 4242	7	Проектируемый
16	ООО "КОРДА"	Качалка-балансир	6	Проектируемый
17	ООО "ВИНКО"	Игровой комплекс "Карусель домик с горкой	1	Проектируемая
18	ООО "ВИНКО"	Качели одноместные на жестком подвесе КЛ-05.2.00	6	Проектируемая
19	ООО "КОРДА"	Спортивный комплекс (артикул 33)	1	Проектируемый
20	ООО "КОРДА"	Карусель четырехместная	7	Проектируемая
21	ООО "КОРДА"	Комплекс для игры (артикул 2.17)	6	Проектируемая
22	ООО "КОРДА"	Спортивный комплекс (артикул 15)	1	Проектируемое, L=351,20 м.п.
23	ООО "ВИНКО"	Стойка для сушки белья	2	Проектируемые
24	ООО "ВИНКО"	Коврочистка	2	Проектируемая
25	ООО "ВИНКО"	Контейнер для мусора	2	Проектируемая
26		Ограждение	1	Проектируемое, L=369,10 м.п.
27		Ворота	2	Проектируемые
28		Калитка	2	Проектируемая

Ведомость элементов озеленения

Поз.	Наименование породы или вида насаждения	Возр., лет	Кол-во	Примечание
28	Калина обыкновенная (в границах и за границами земельного отвода)	2-3	14 / -	сажанец
29	Береза плакучая (в виде кустарника) (в границах и за границами земельного отвода)	2-3	11 / -	сажанец
30	Кустарник (в границах и за границами земельного отвода)	1-2	566,4 / -	живая изгородь, п.м.
31	Газон, м² (в границах и за границами земельного отвода)	—	2185,42 / 85,93	из одно и многолетников*
32	Цветник, м² (в границах и за границами земельного отвода)	—	192,24 / -	из одно и многолетников
33	Акация желтая (в границах и за границами земельного отвода)		6 / -	сажанец
34	Сосна (в границах и за границами земельного отвода)		9 / -	сажанец

*Для устройства газона рекомендуется применять смесь трав наиболее устойчивую к вытаптыванию-овсяница, матлик, клевер белый, полевица, тимофеевка

Технические условия посадки деревьев и кустарников

№ п/п	Наименование зданий и сооружений	Расстояние до оси ствола, м	
		дерева	кустарника
1	От подземных сетей:		
	газопроводов, канализации	1,5	-
	теплопроводов (от стенок канала) и		
	трубопроводов тепловых сетей при бесканальной прокладке	2,0	1,0
	водопроводов, дренажей	2,0	-
	силовых кабелей, кабелей связи	2,0	0,7
2	От мачт и опор осветительной сети	4,0	-
3	От края тротуаров и садовых дорожек	0,7	0,5
4	От края проезжей части улиц	2,0	1,0
5	От края наружных стен зданий и сооружений	5,0	1,5

Ведомость дорог, подъездов и проездов

Наименование	Координаты		Длина, м	Ширина м	Тип дорожной одежды	Тип поперечного профиля
	начала	конца				
Проезд 1	——	——	284,96	3,50	1	1
Разворотная площадка	——	——	16,1	15.00	1	—

Ведомость тротуаров, дорожек и площадок

№п/п	Наименование	Тип	Площадь покрытия, м²	Примечание
1	Площадка для мусороконтейнеров	2	9,68	Проектируемая
2	Плиточное покрытие (хозяйственная площадка,площадка для хранения колясок и санок, тротуар) (в границах и за границами земельного отвода)	2	620,67 / 37,10	Проектируемое
3	Отмостка	4	271,66	Проектируемая
4	Групповая площадка для игр детей (травяное покрытие)	3	1200,59	Проектируемая
5	Физкультурная площадка (травяное покрытие)	3	250,70	Проектируемая
6	Бортовой бетонный камень БР 100-30-15 п.м.	1	550,00	Проектируемая
7	Бортовой бетонный камень БР 100-20-8 п.м.	2	920,00	Проектируемый

Условные обозначения

- граница земельного отвода
- условная граница благоустройства территории
- красная линия
- тротуар
- отмостка
- пандусы для МГН
- мусороконтейнер
- калитка
- тип дорожного покрытия
- нумерация малых архитектурных форм
- асфальтобетонное покрытие проездов и автопарковок (ТИП 1)
- асфальтобетонное покрытие отмостки (ТИП 2)
- плиточное покрытие (ТИП 3)
- газон
- газон детских и спортивной площадки
- цветник
- деревья
- кустарник
- N позиции / количество (шт., м²)
- проектируемый дорожный бордюр БР 100.30.15
- проектируемый садовый бордюр БР 100.20.8

Поперечный профиль проезда (1)
М 1:200

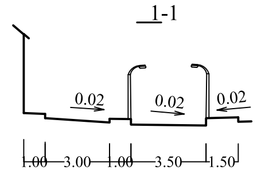

Тротуар (ТИП 2)

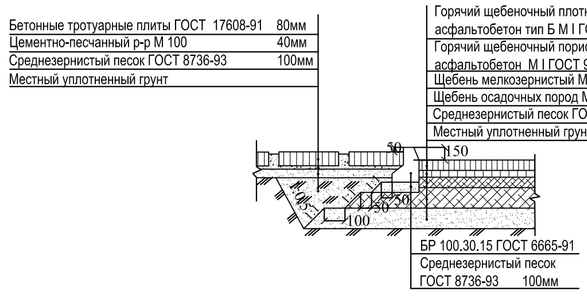

Проезд (ТИП 1)

Спортивный комплекс Артикул 15

Стойка для сушки белья

Коврочистка

Контейнер для мусора

1. Чертеж выполнен на топографическом плане М 1: 500, выполненном комитетом по градостроительству и архитектуре
отделом инженерных изысканий в марте 2012г.
2. Система высот местная. Система координат местная.
3. Ведомость жилых и общественных зданий, ведомость площадок см. л. 2 р. ПЗУ
4. В границах благоустройства производится посев газонных трав и цветников. При устройстве газона и цветников
добавляется растительный грунт слоем 15 см.
5. По периметру участок детского дошкольного учреждения ограждается забором высотой 1.6м.
Ограждение участка декорируется
вьющейся зеленью.

Изм.	Кол.уч.	Лист	№док.	Подпись	Дата	06/13-ПЗУ		
						Дошкольное образовательное учреждение в квартале 06_09_003 по ул. им. Малиновского в Советском районе г. Волгограда		
Разработал		Чемоданова					Стадия	Лист	Листов
ГАП							П	5	
Н. контроль						Схема благоустройства, озеленения, М 1:500			

Согласовано

Взам. инв. №

Подп. и дата

Инв. № подл.