


Телекоммуникационный шкаф SC, 45U

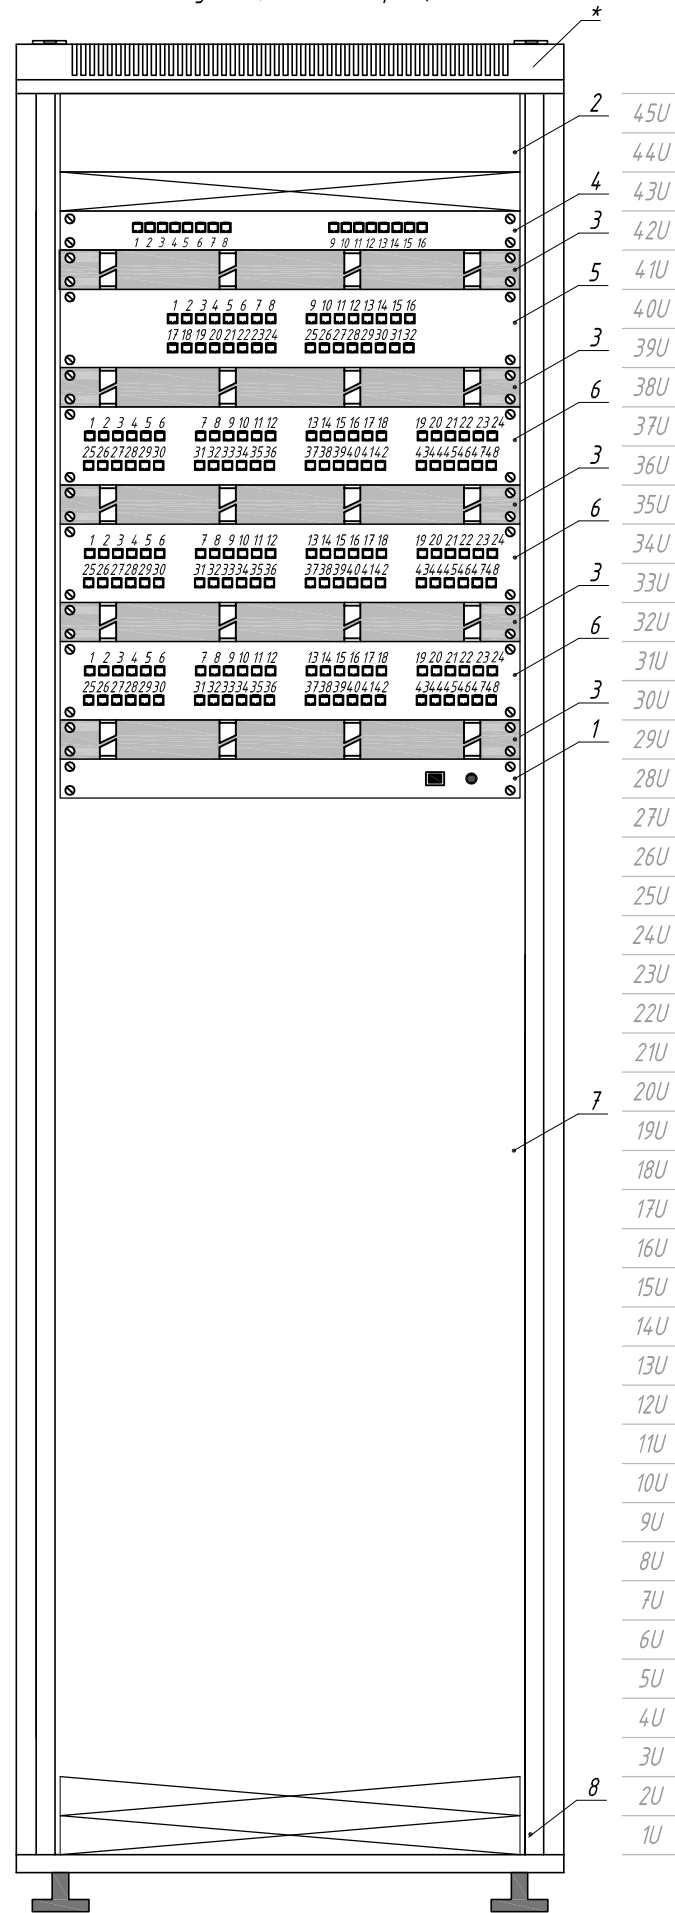

Поз.	Наименование	Высота	Примечание
*	Телекоммуникационный шкаф SC, 45U, 2096x800x800 (ВxШxГ)	45U	ZPAS
1	Блок вентиляторов	1U	ZPAS
2	Место под оптическую полку	2U	для провайдера
3	Кабельный органайзер с металлическими кольцами	1U	Hyperline
4	Патч-панель телефонная на 16 портов	1U	Hyperline
5	Патч-панель на 32 порта (видеонаблюдение)	2U	Hyperline
6	Патч-панель на 48 портов (Ethernet)	2U	Hyperline
7	Место под активное оборудование	25U	
8	Однофазный блок розеток 19", 6 розеток LZ-211	1U	ZPAS

Примечание:

1. Фасад шкафа показан условно.
2. Ввод кабелей предполагается организовать сверху.
3. Наполнение телекоммуникационного шкафа SC выполнено из расчета 170 кабелей, из них 11 - телефонные линии, 26 - IP видеонаблюдение, 11 - розетки для подключения оборудования сеть, рабочих мест оборудуются двумя компьютерными портами.
4. Однофазный блок розеток (поз.8) устанавливается в шкаф в количестве 3 шт. с задней стороны шкафа.

Согласовано

Взам. инв. №

Подпись и дата

Инв. № подл.

						СКС			
						Объект: Офисные помещения бго этажа бизнес-центра			
Изм.	Кол. уч.	Лист	№ док.	Подп.	Дата	Структурированная кабельная система	Стадия	Лист	Листов
Разработал		Птухин		<i>[Signature]</i>			Р	7	
Проверил		Савенко		<i>[Signature]</i>					
Тех.контр.									
ГИП						Фасад шкафа СКС	ООО ПИ"ЗАКАЗ-ПРОЕКТ"		