





B16, B20

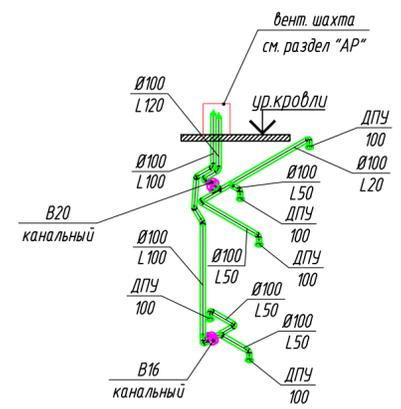


B17, B18, B19

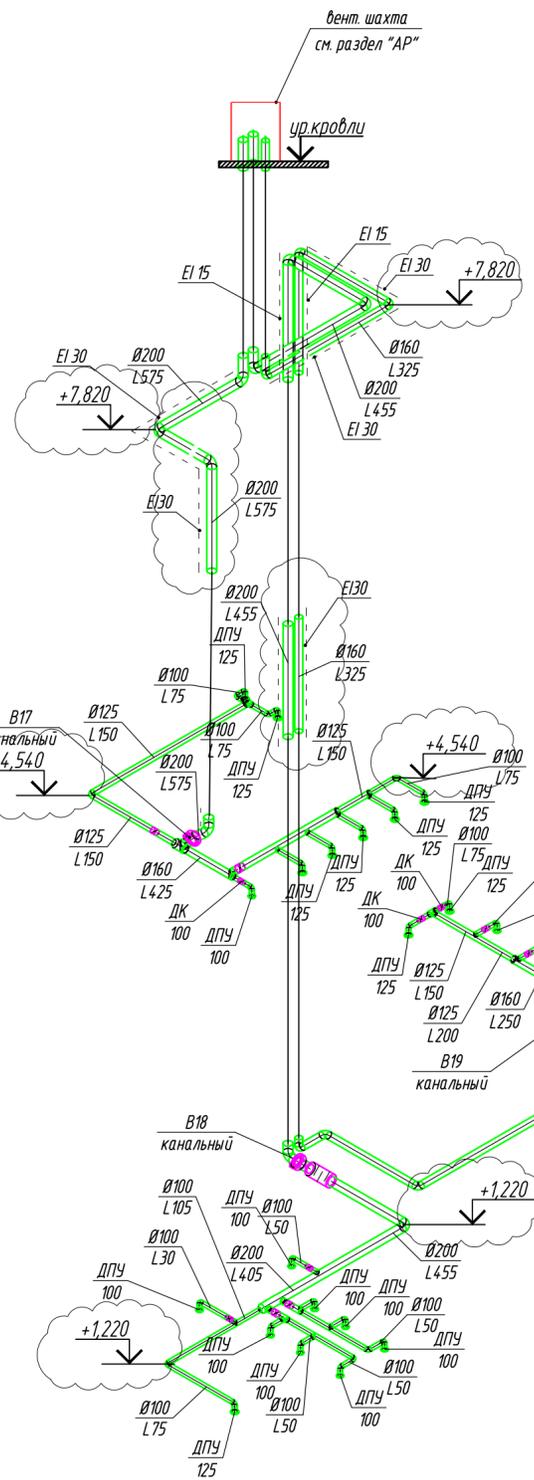


B10

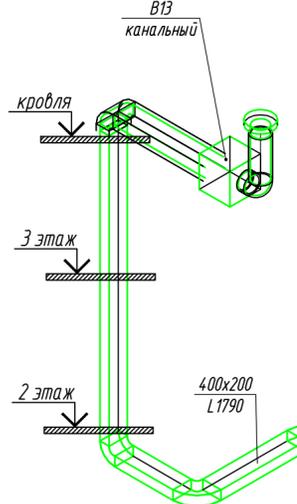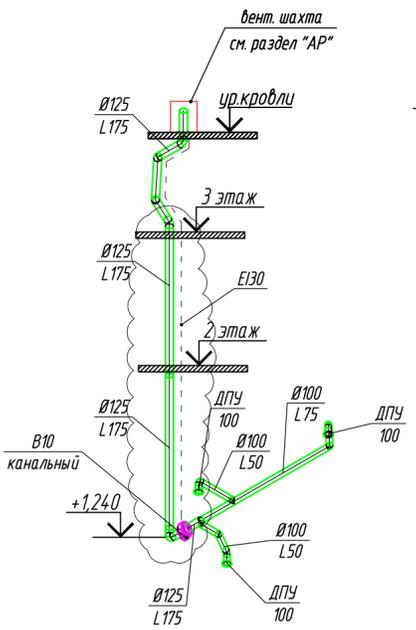

B13

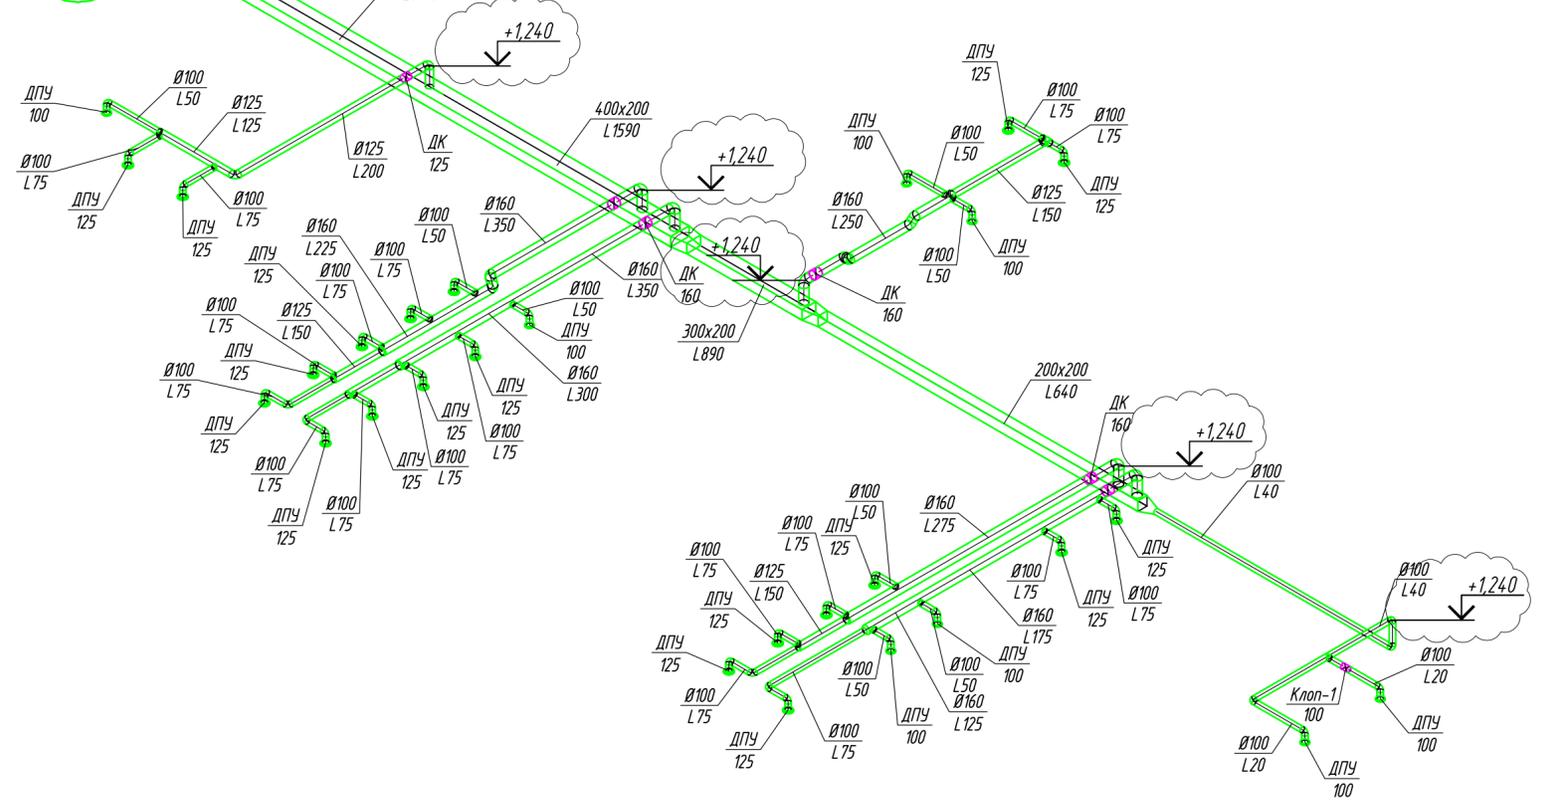

П12

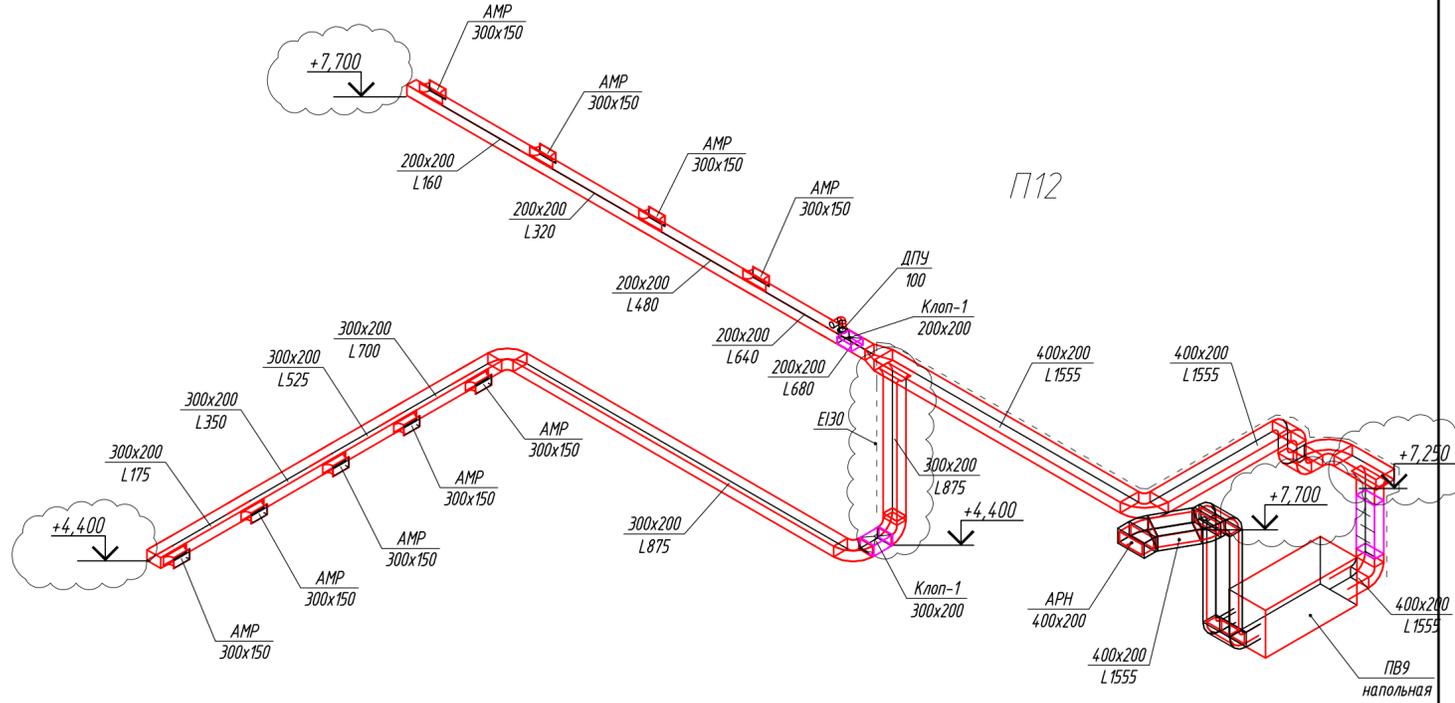

Примечания:

1. Вытяжные воздуховоды после теплоутилизатора теплоизолируются.
2. Вытяжной вентилятор системы В13, устанавливаемый на кровле выполнен в наружном исполнении.
3. Вытяжные воздуховоды прокладываемые по улице покрываются покровным слоем из оцинкованной стали.

Изм.	Кол. уч.	Лист	№ док.	Подп.	Дата	Стадия	Лист	Листов
ГАП						Р		
Разработал								
Н.Контр								

Взам. инв. №
Лист и дата
Инв. № подл.