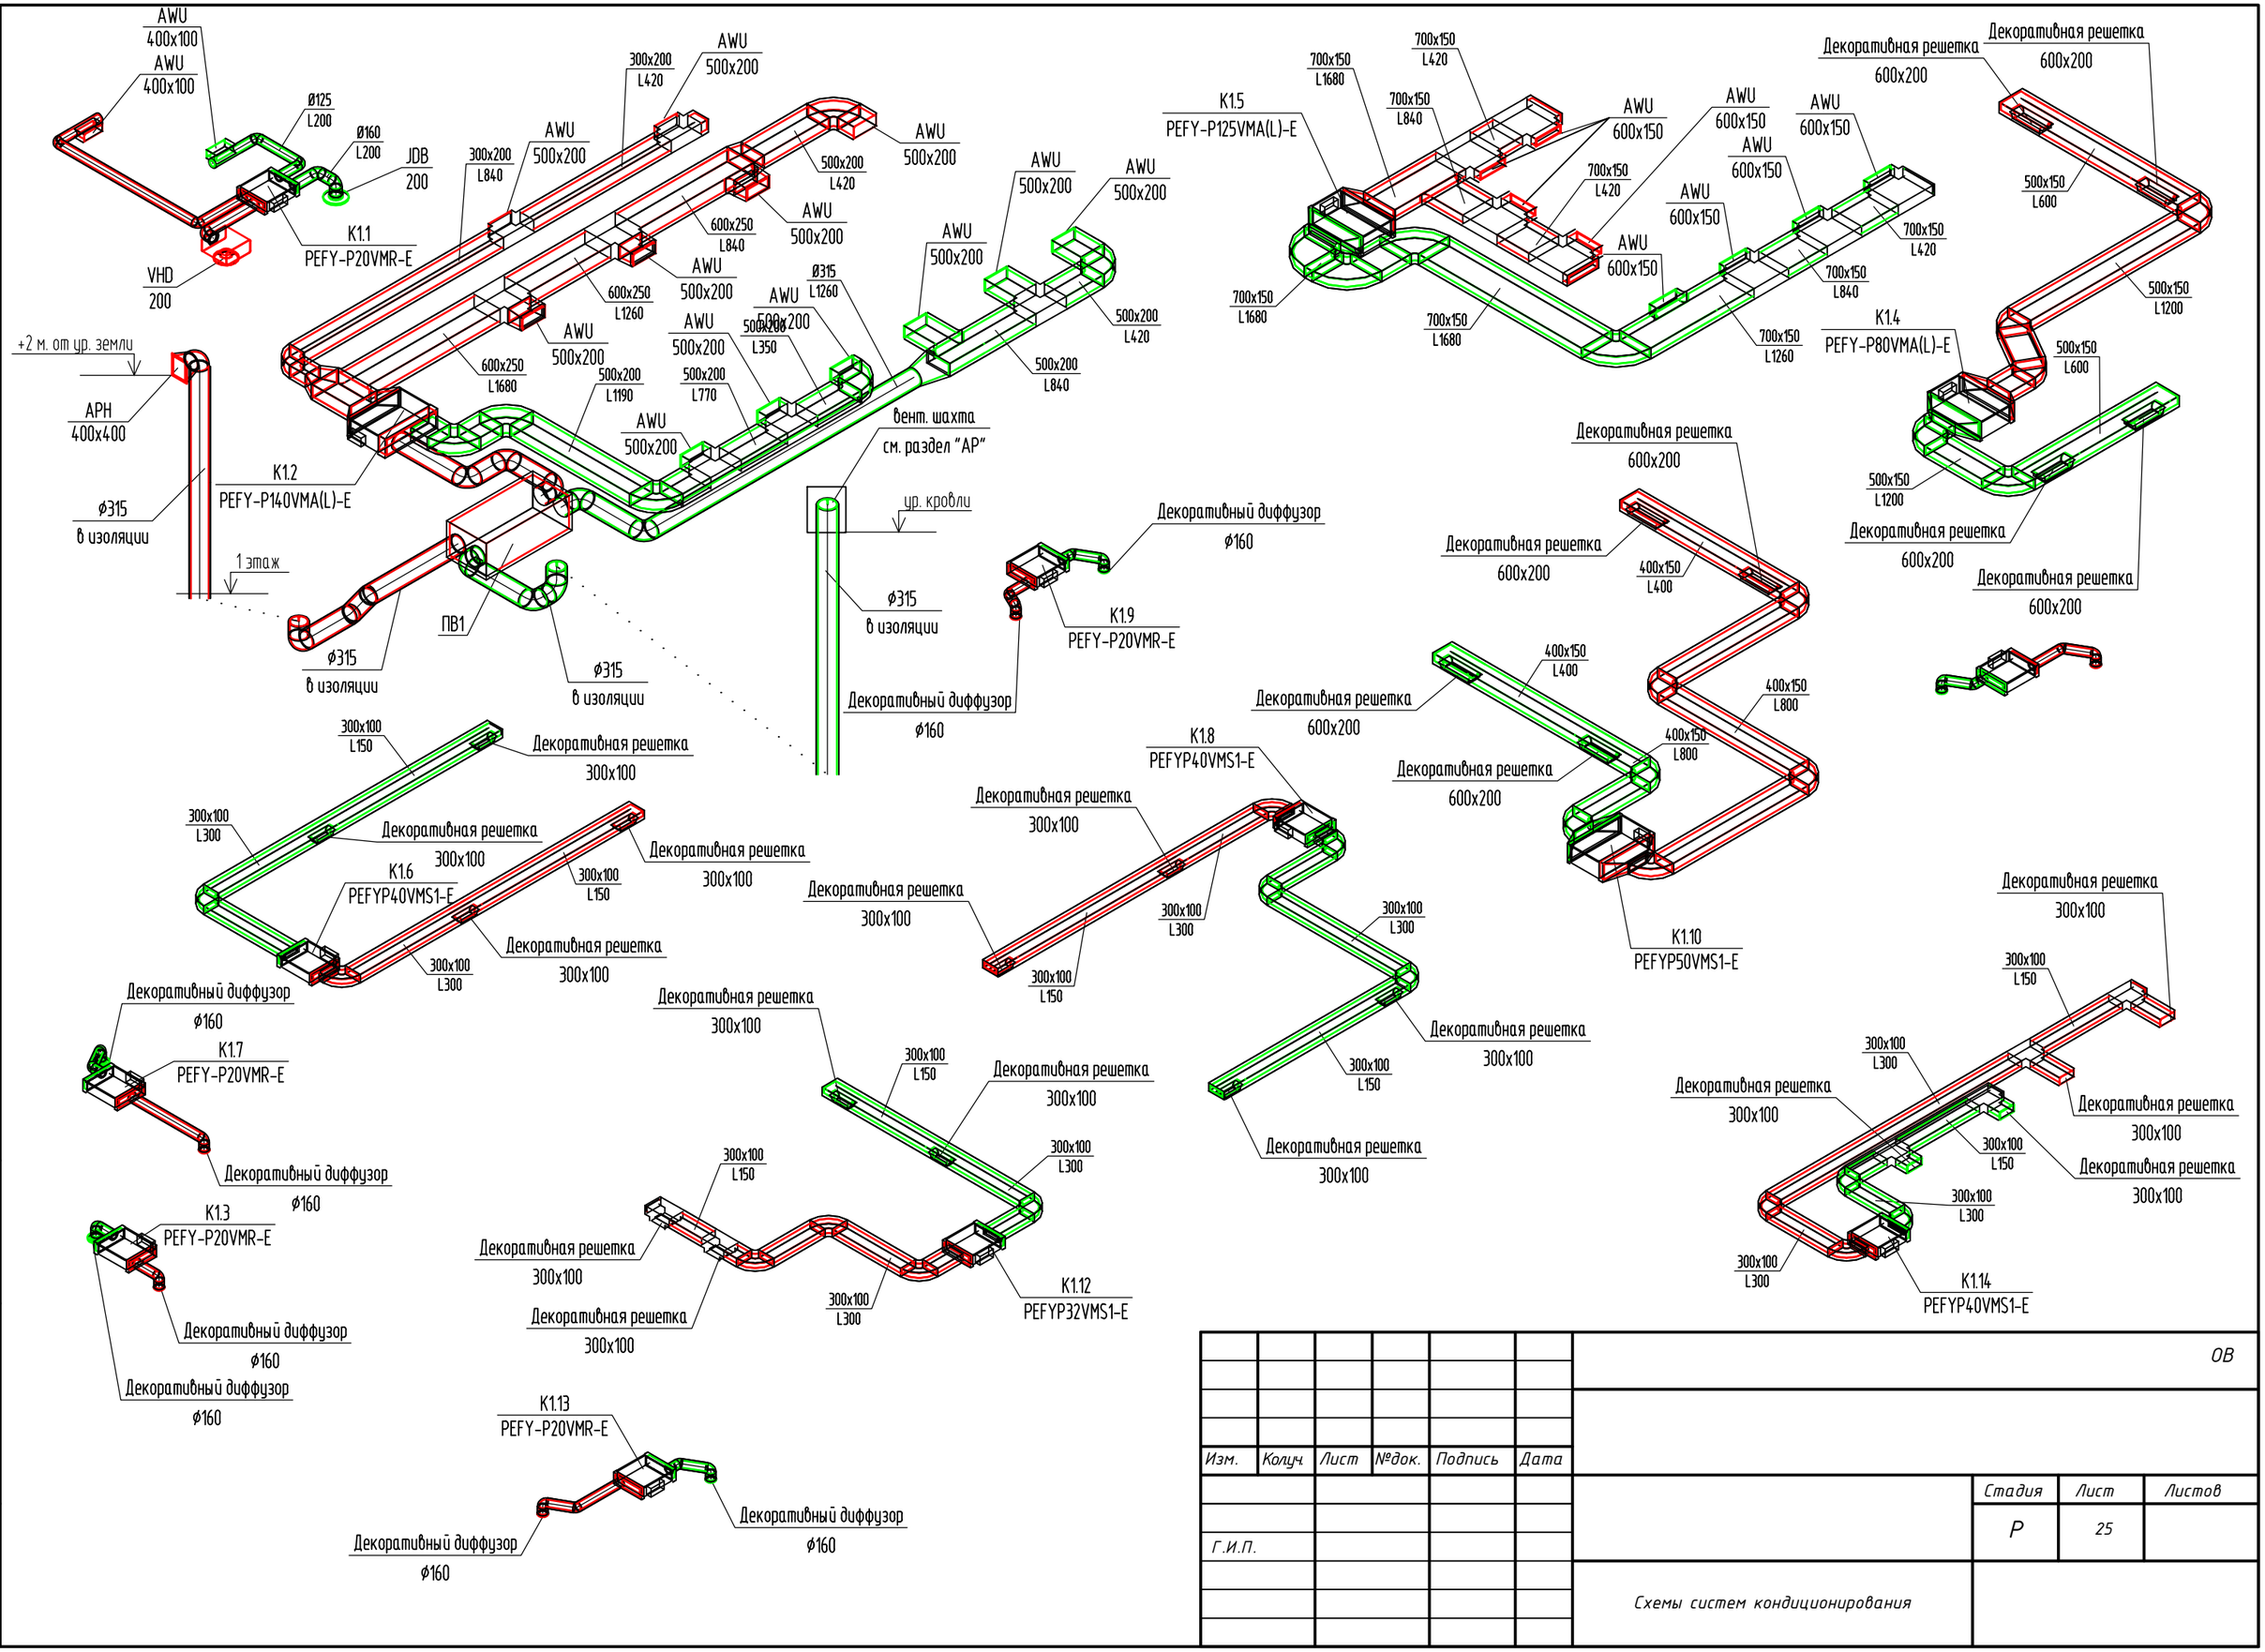

Взам. инв.№

Подп. и дата

Инв.№ подл.

Изм.	Колич.	Лист	№док.	Подпись	Дата
Г.И.П.					

ОВ

Стадия	Лист	Листов
Р	25	

Схемы систем кондиционирования