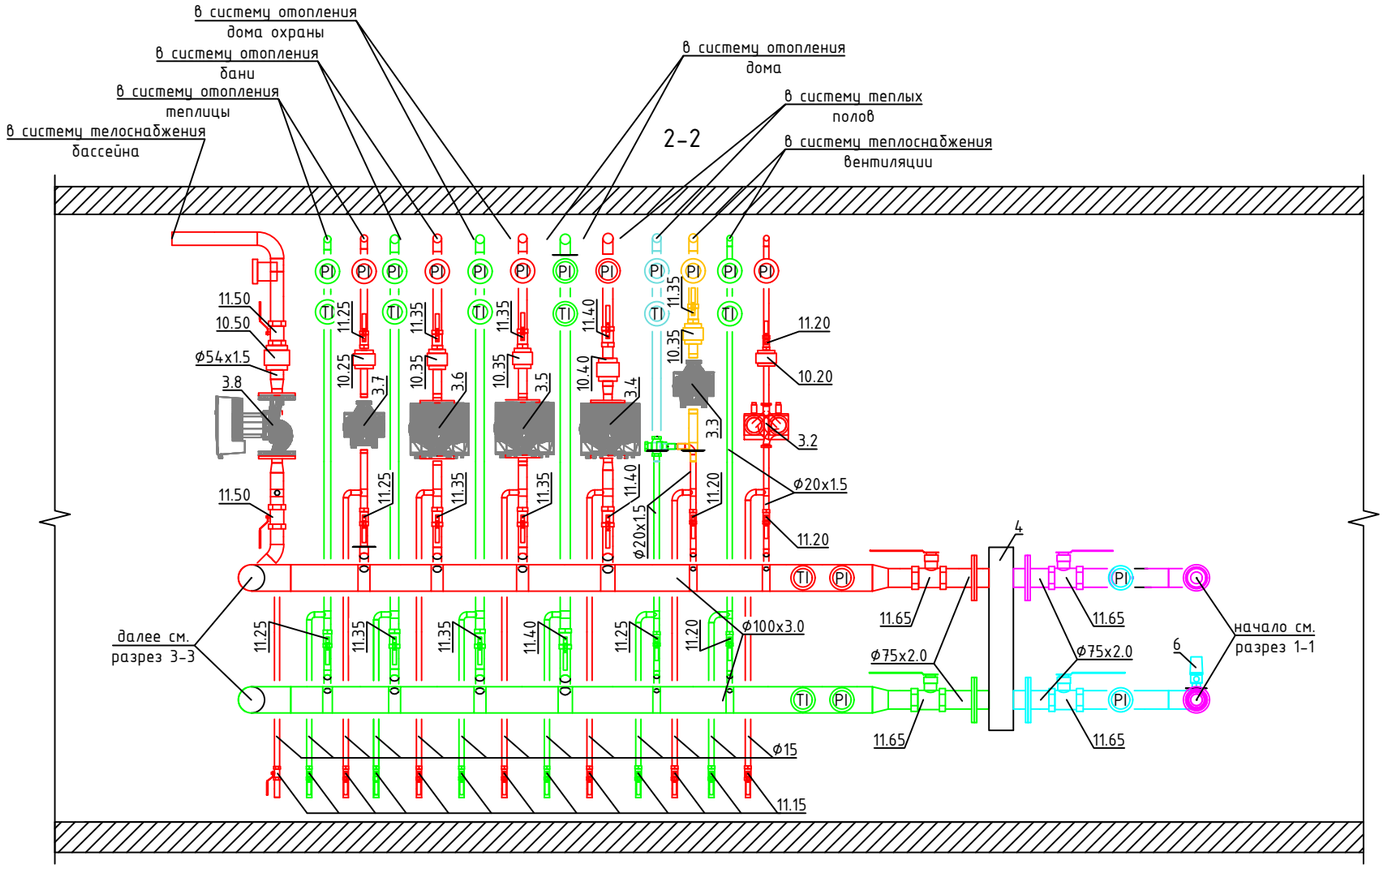


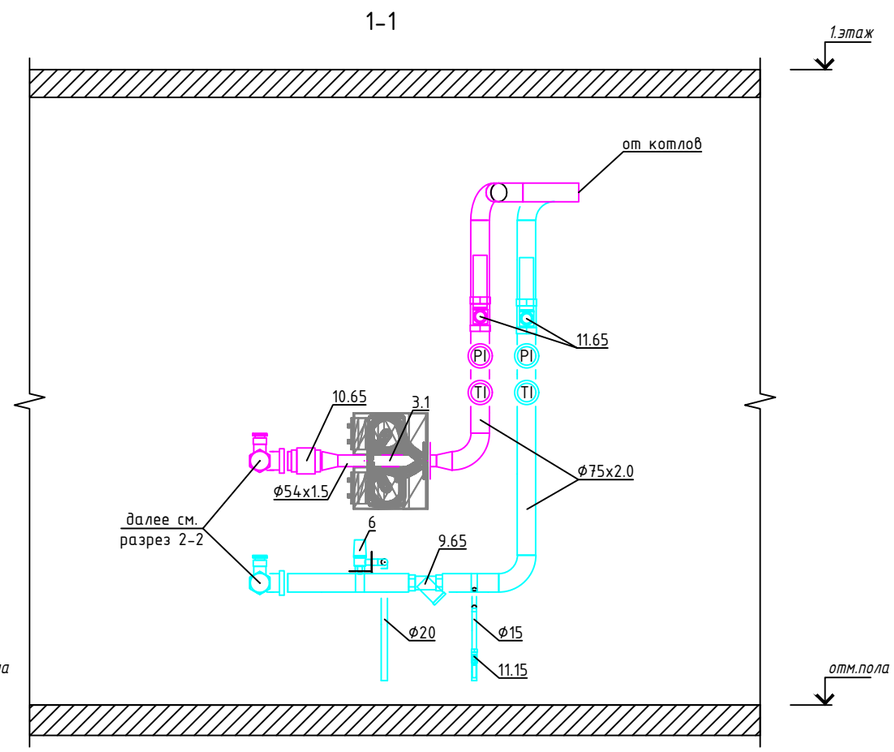


| | | | | | | | |
|---|---|---|---|---|---|---|---|
| | | | | | | ОВ | |
| Изм. | Колуч. | Лист | №док. | Подпись | Дата | | |
| Директор | | | | | | Баня | Стадия: Р; Лист: 4; Листов: |
| Г.И.П. | | | | | | | |
| Разработал | | | | | | Топочная. Разрезы 1-1, 2-2. | |

Формат А3