



Оборудование на В1 – В

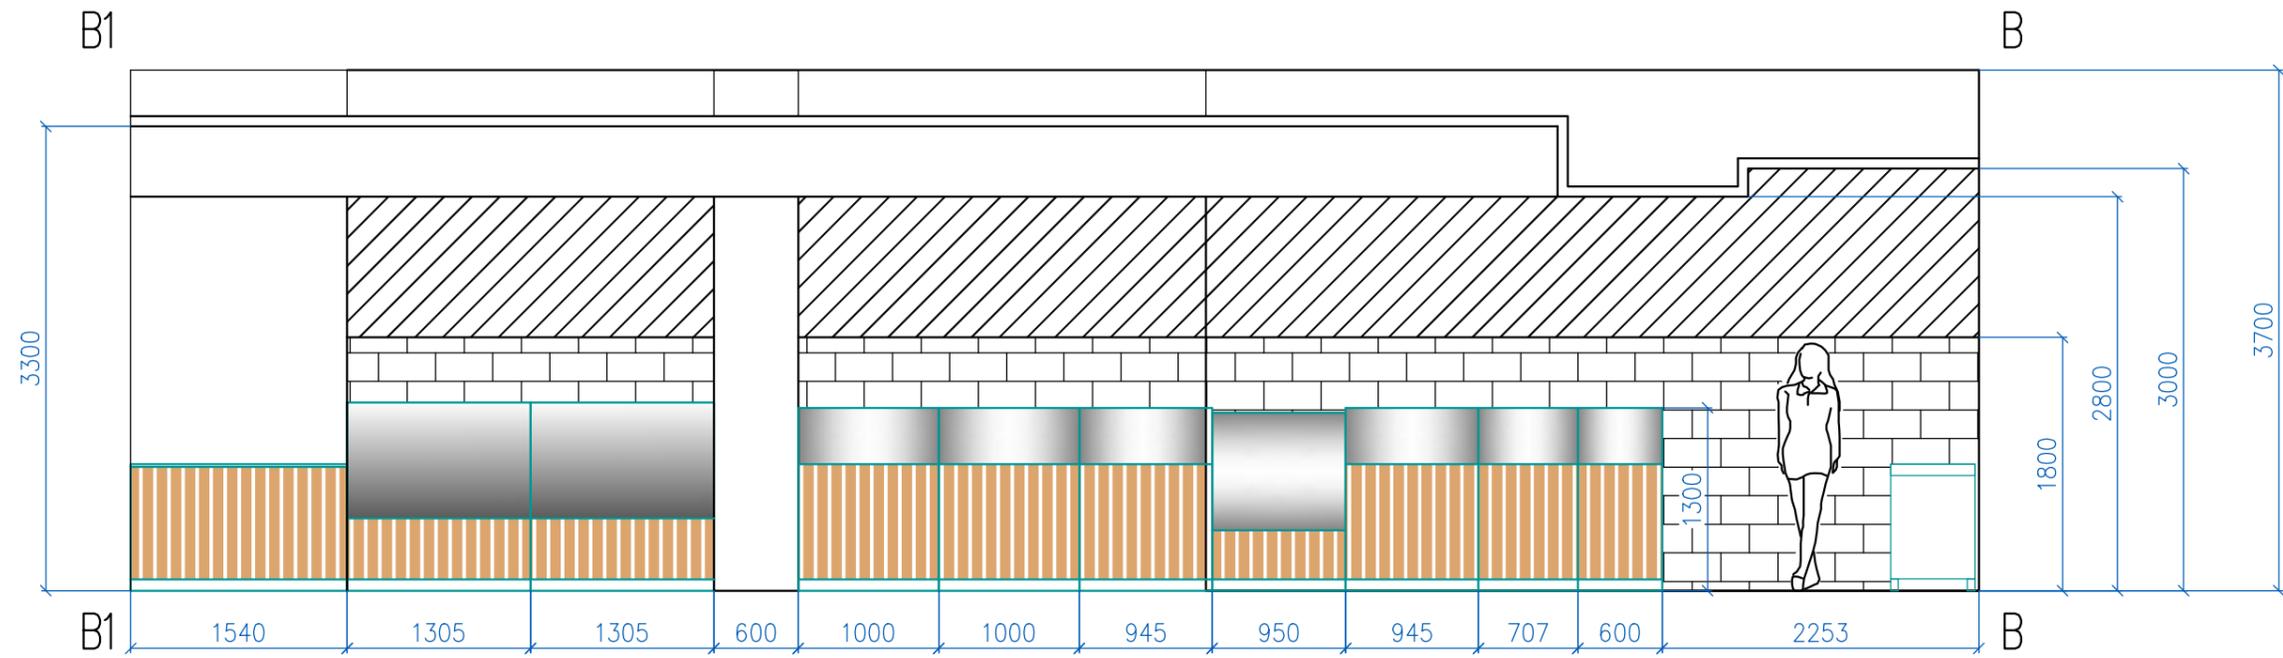

Условные обозначения:

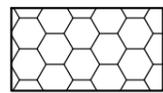

– Плитка Шале SG203100R (30x60)



– Финишная отделка под покраску (RAL 1013)